




DEMANDEUR:

GCI PROMOTION
10 rue Eugène Freyssinet
33140 Villenave d'Ornon

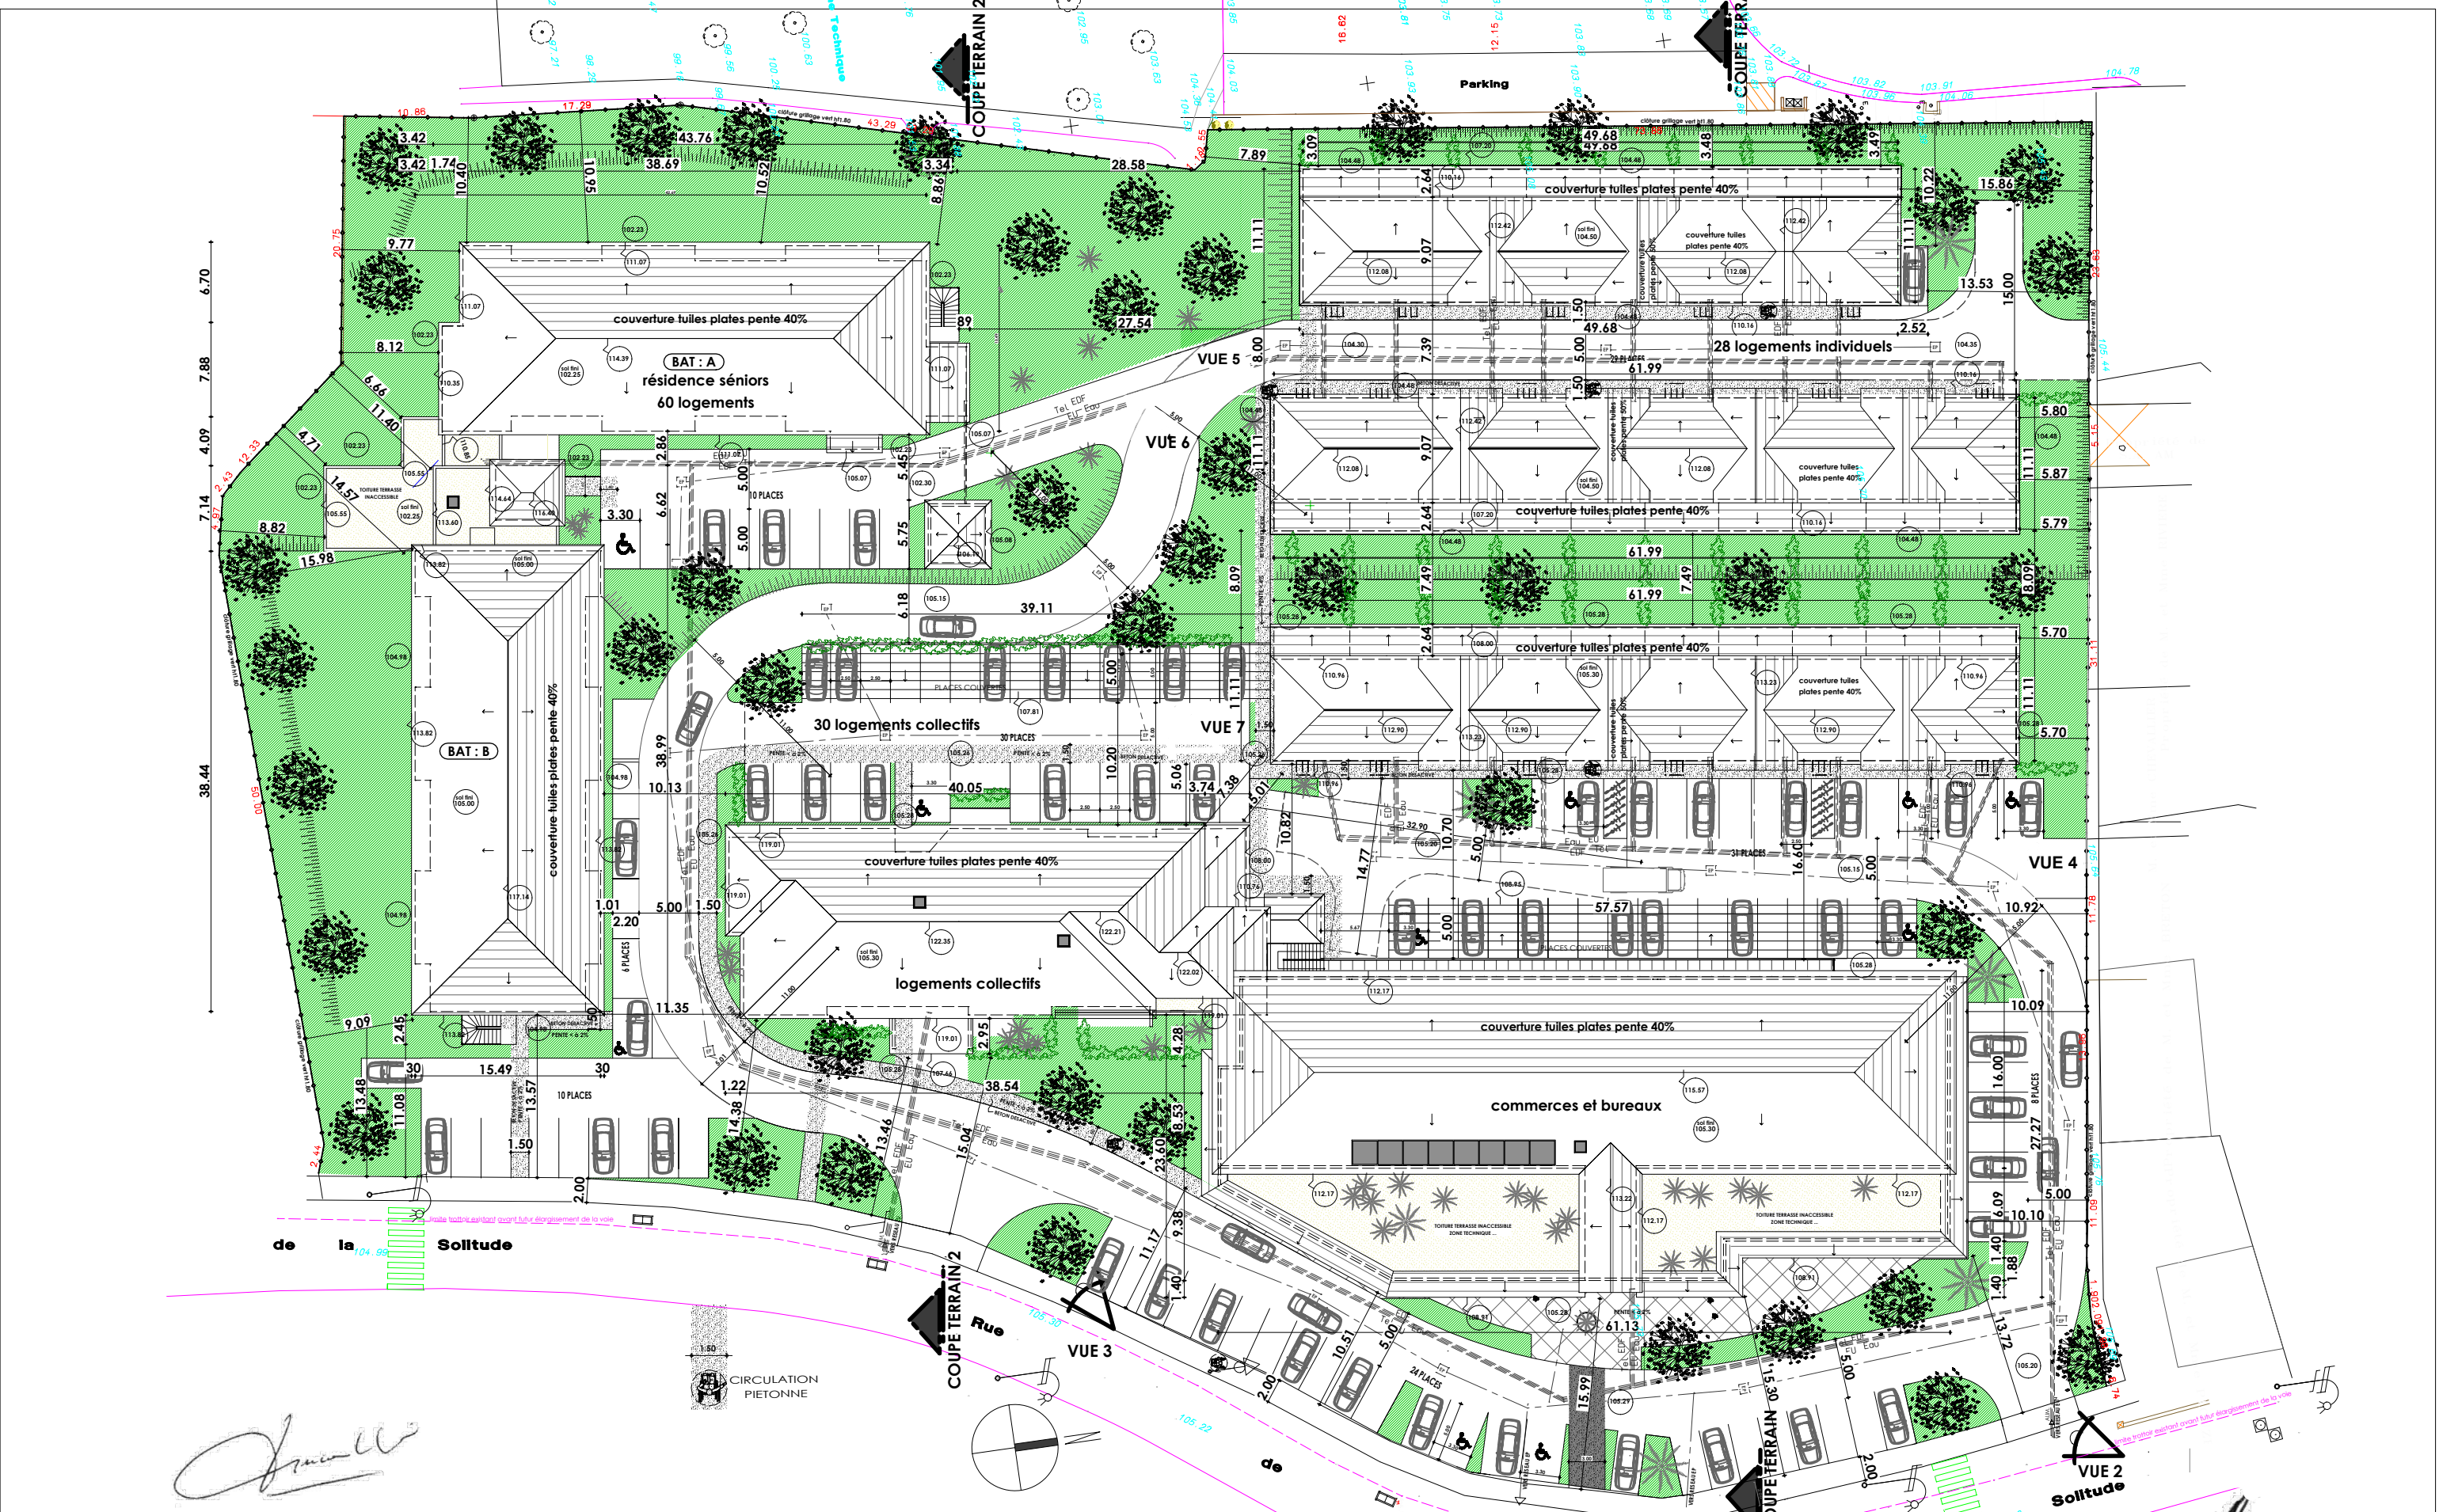

PROJET DE CONSTRUCTION
D'UN ENSEMBLE IMMOBILIER
Rue de la Solitude
VILLE DU MANS

PLAN DE MASSE ECH: 1/500

Phase permis de construire - Article L421 du code de l'urbanisme
Les présents plans sont exclusivement destinés à la demande de permis de construire.
Ils ne sont pas des plans d'exécution et ne peuvent donc en aucun cas être directement utilisés pour réaliser la construction.

3
ECHELLE:
28/01/2013

AGENCE
JEAN - JACQUES
DEVILLIERS
ARCHITECTE D.P.L.G.
223 Bd de la plage - 33120 ARCACHON
Tél 05 56 83 09 72 - Fax 05 56 83 30 21
jean.jacques.devilliers.architecte@orange.fr

ARCHITECTURE