
ROUTES DEPARTEMENTALES N°723/68

Aménagement de Carrefour Giratoire au lieu-dit : "La Joie"

COMMUNE DU CELLIER


**Demande d'examen au cas par cas préalable
à la réalisation d'une étude d'impact**

**Annexe N°2 : -Plan de Localisation
-Plan de Situation au 1/25000**

RD 723-RD 68

carrefour de La Joie


Commune du Cellier

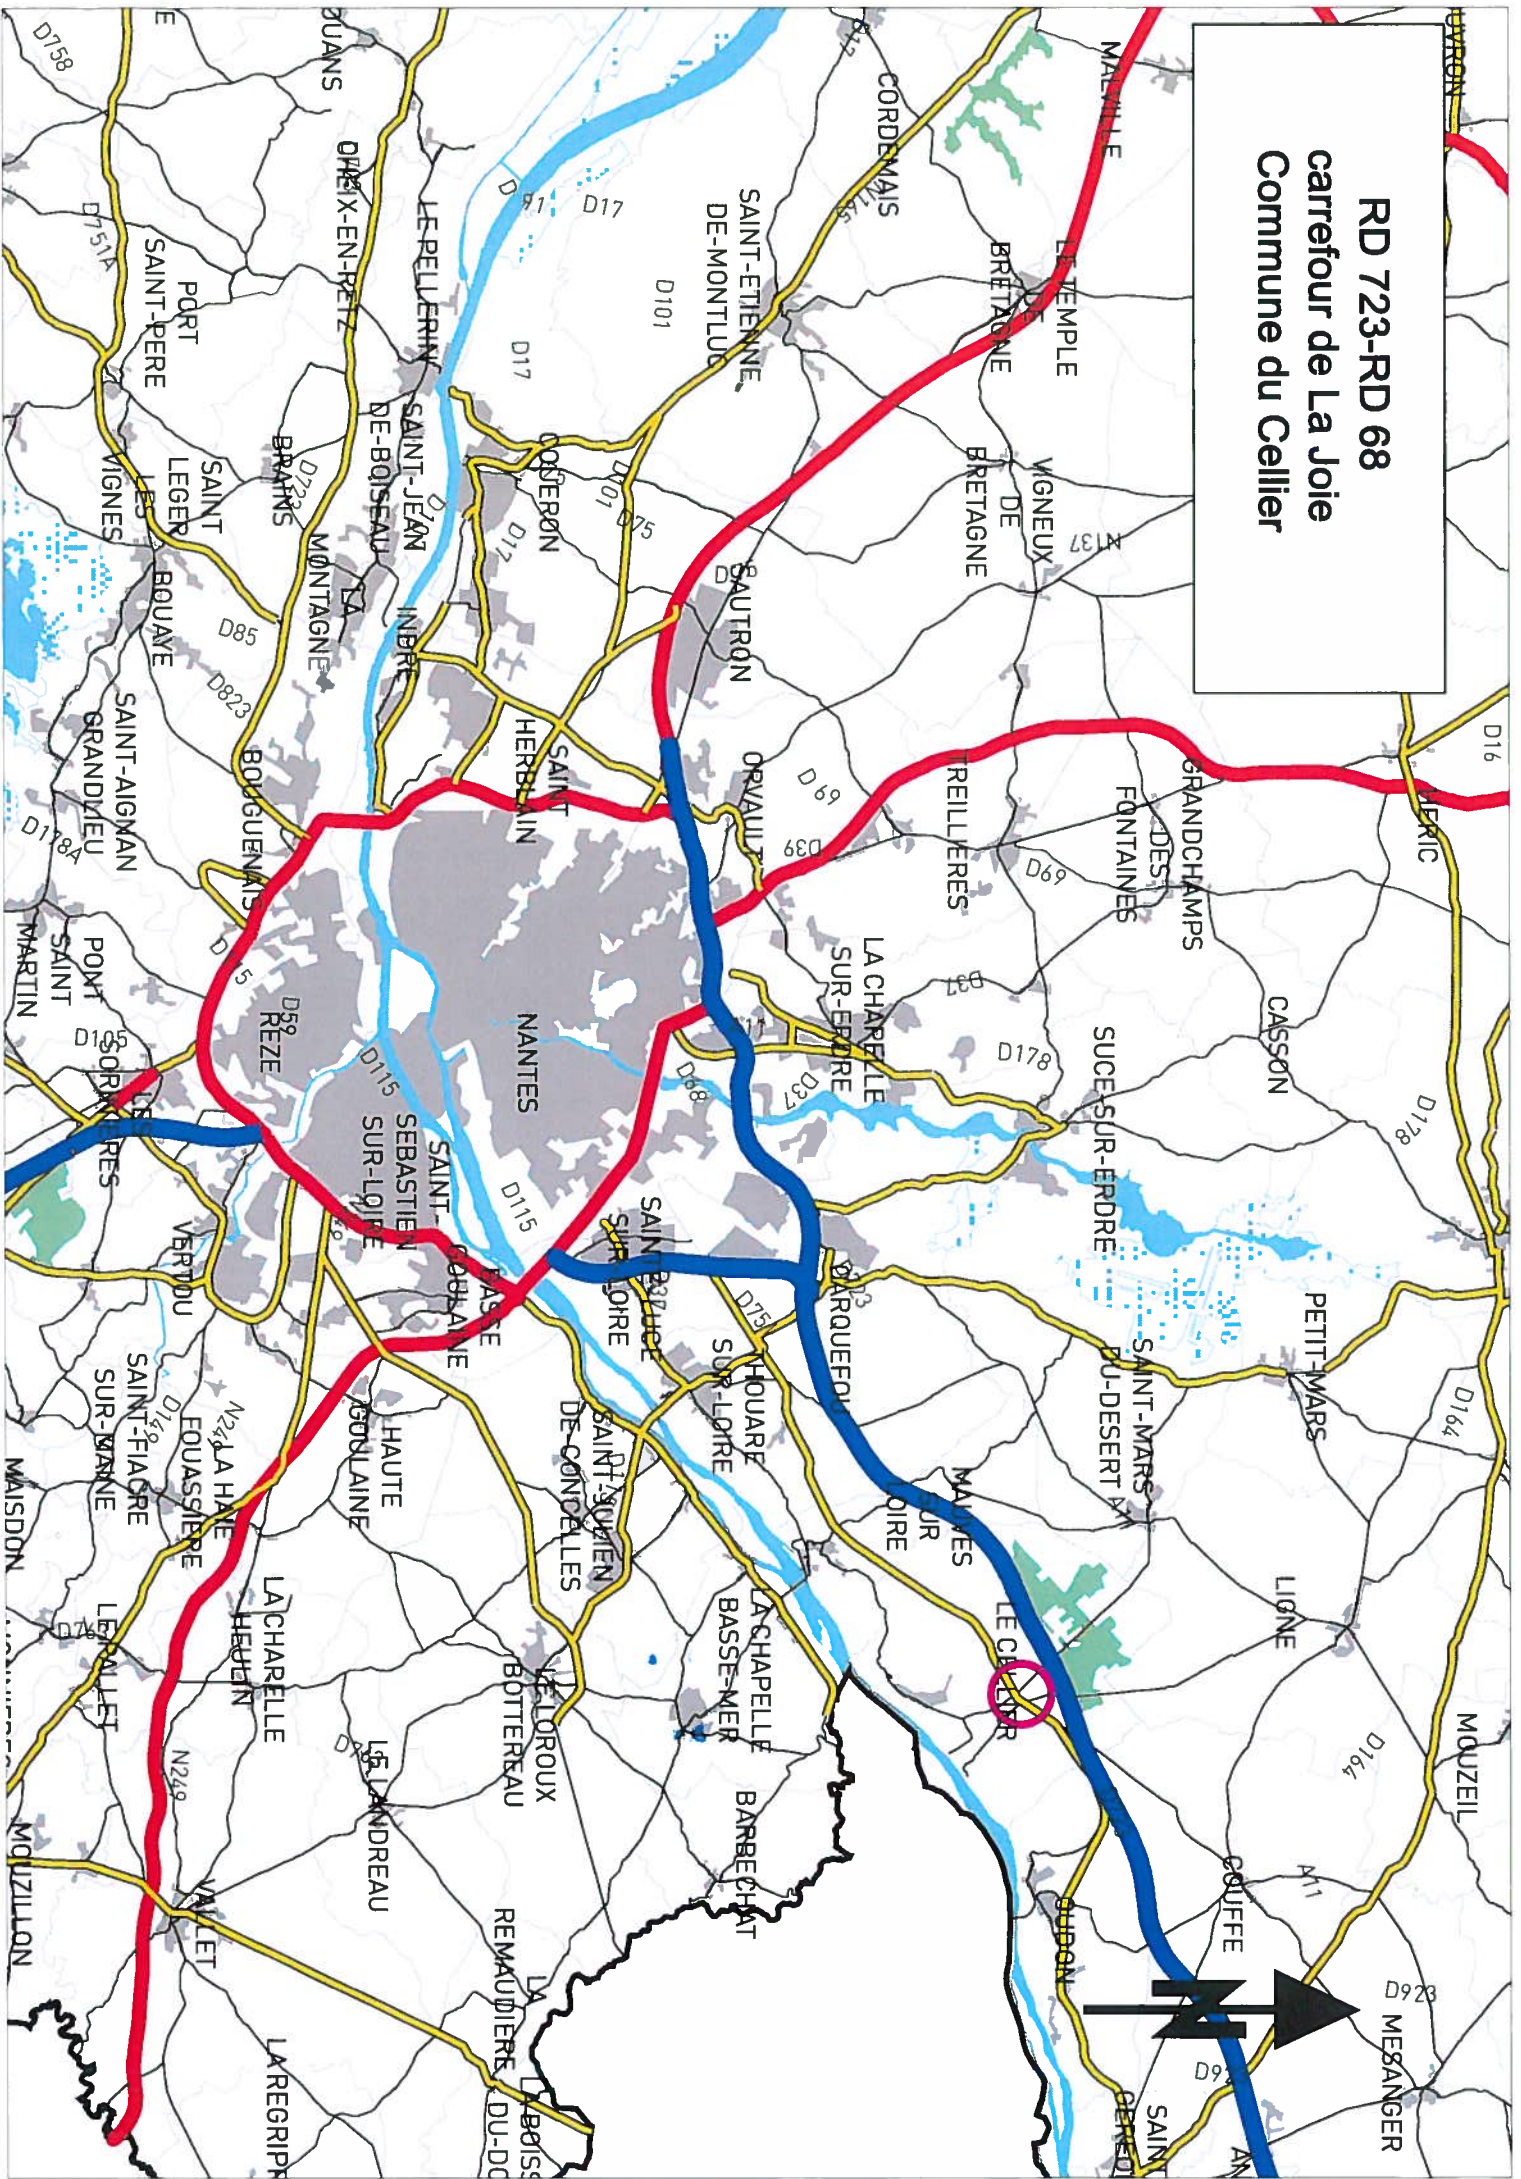

RD 723-RD 68

Carrefour de la Joie

Commune de Cellier

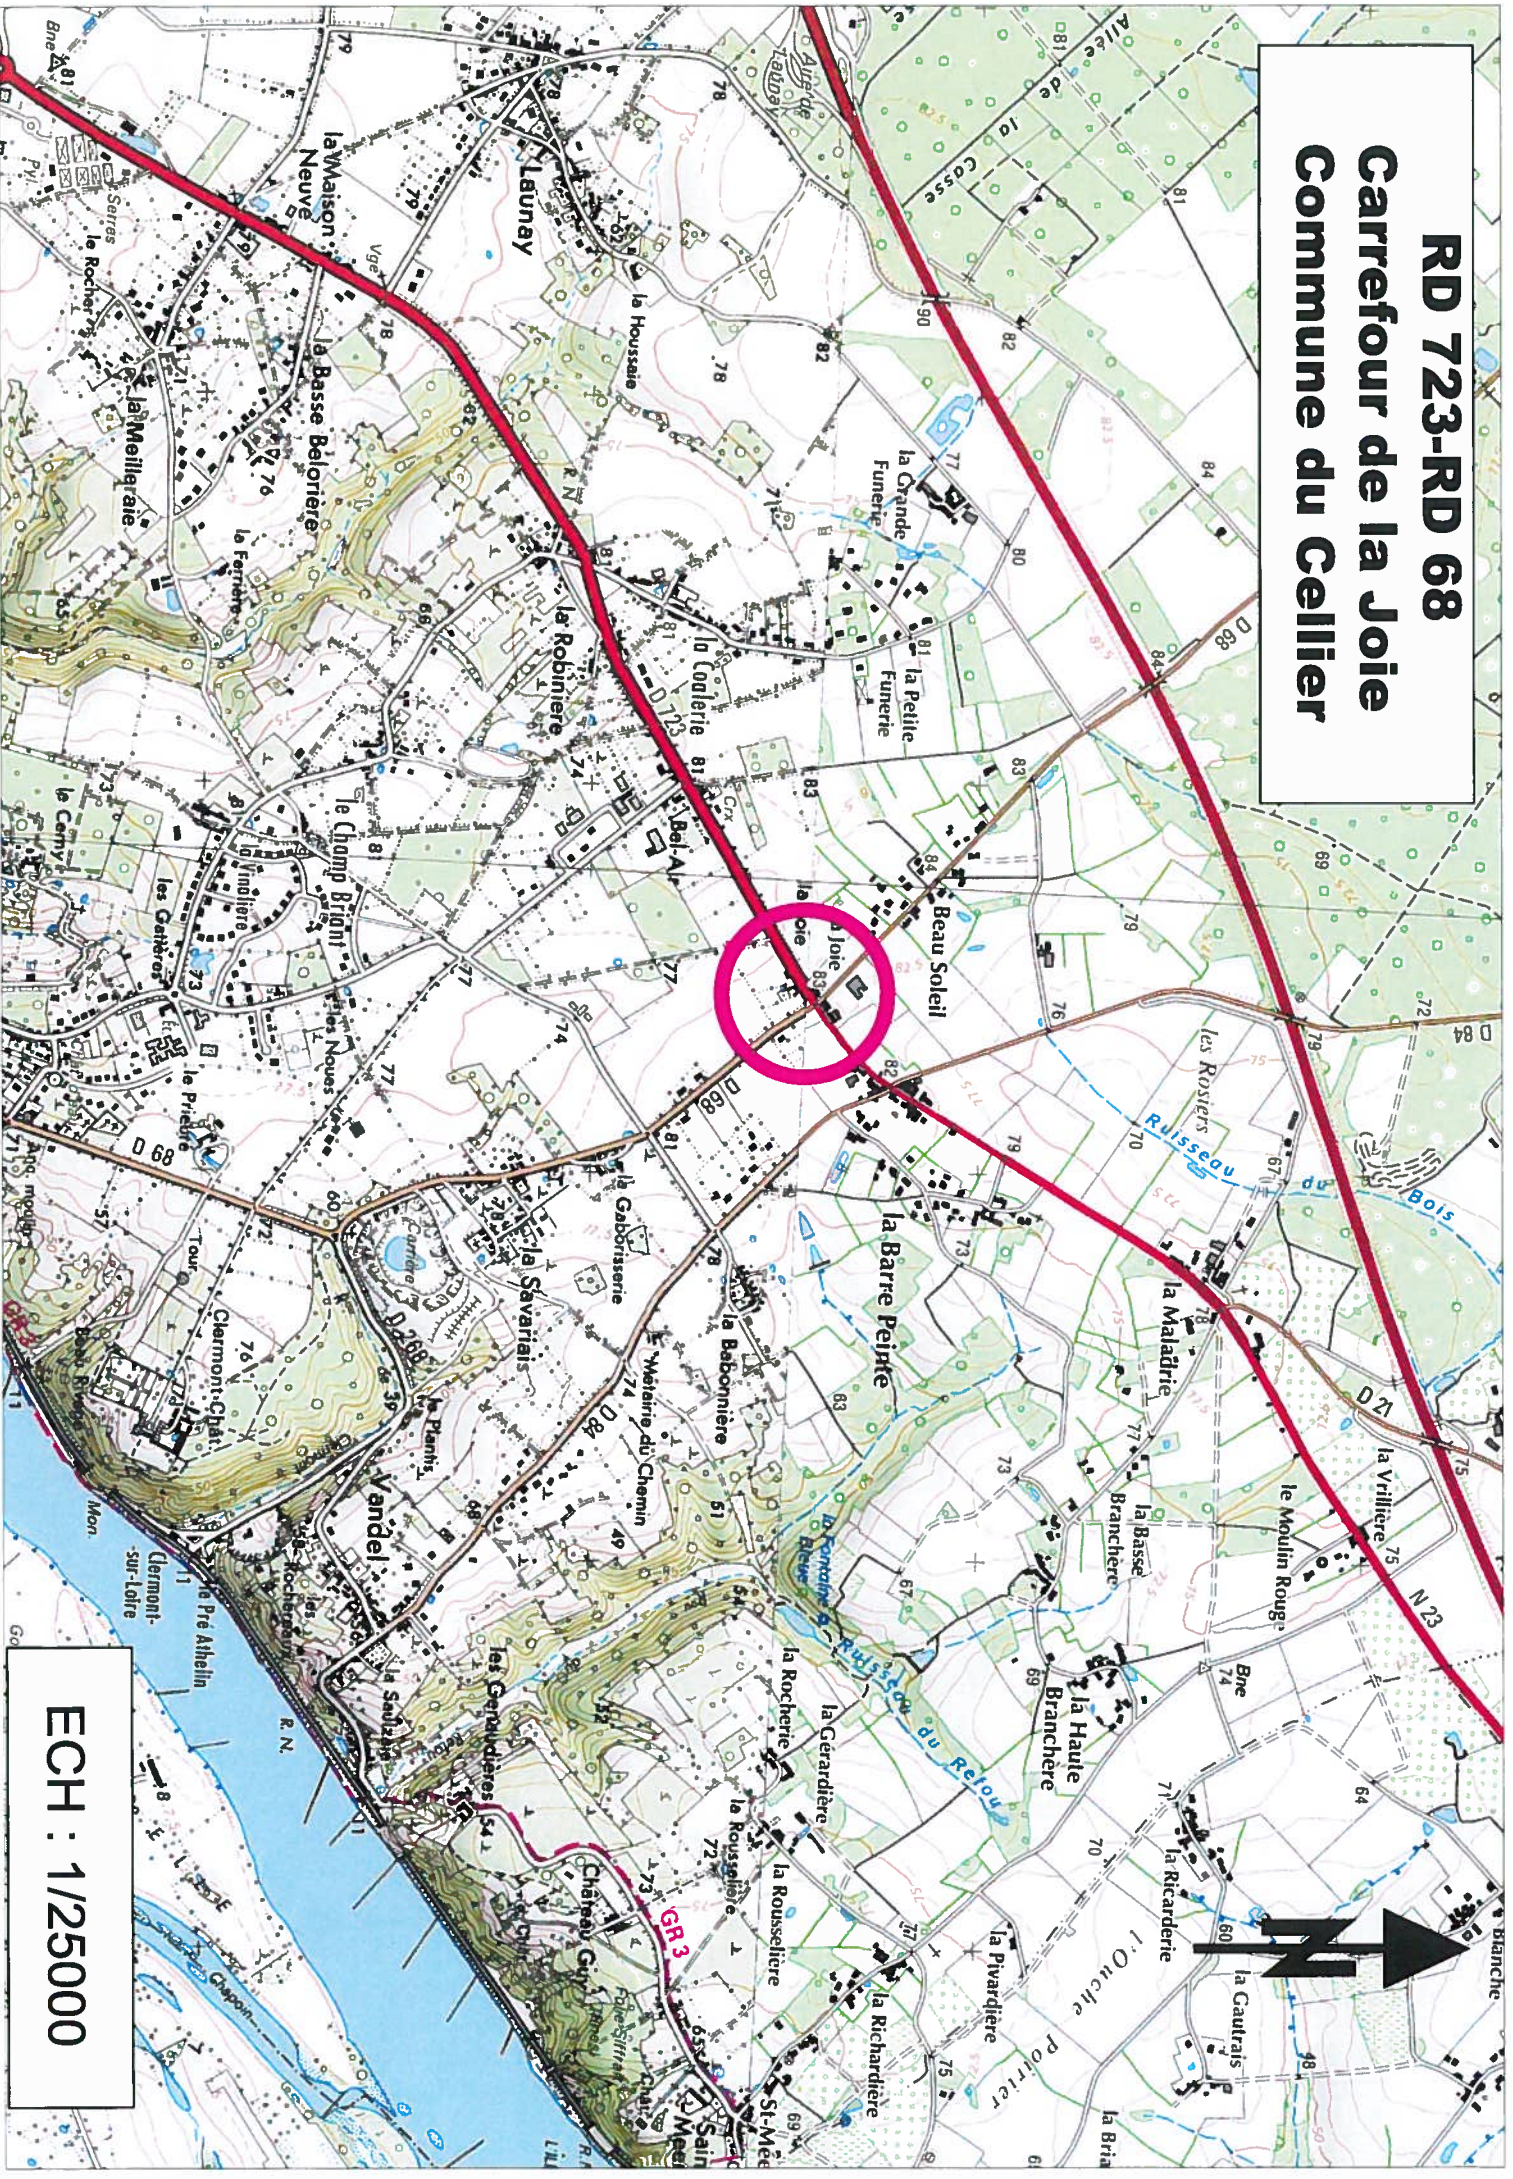

ECH : 1/25000