

COMMUNE DE GROSBREUIL

Etude préalable à l'aménagement d'une zone d'équipements sportifs, socio-culturelle et de loisirs


AVANT-PROJET SOMMAIRE

Ech.: 1/1000ème

27/04/2015



Béatrice MOUNERON-PETT
Paysagiste D.P.L.G.
20, rue de Latre de Tassigny
85150 LA MOTHE ACHARD
Tél. : 02.51.94.74.98
Fax. : 02.51.94.76.95
e-mail : b.mouneron@wanadoo.fr

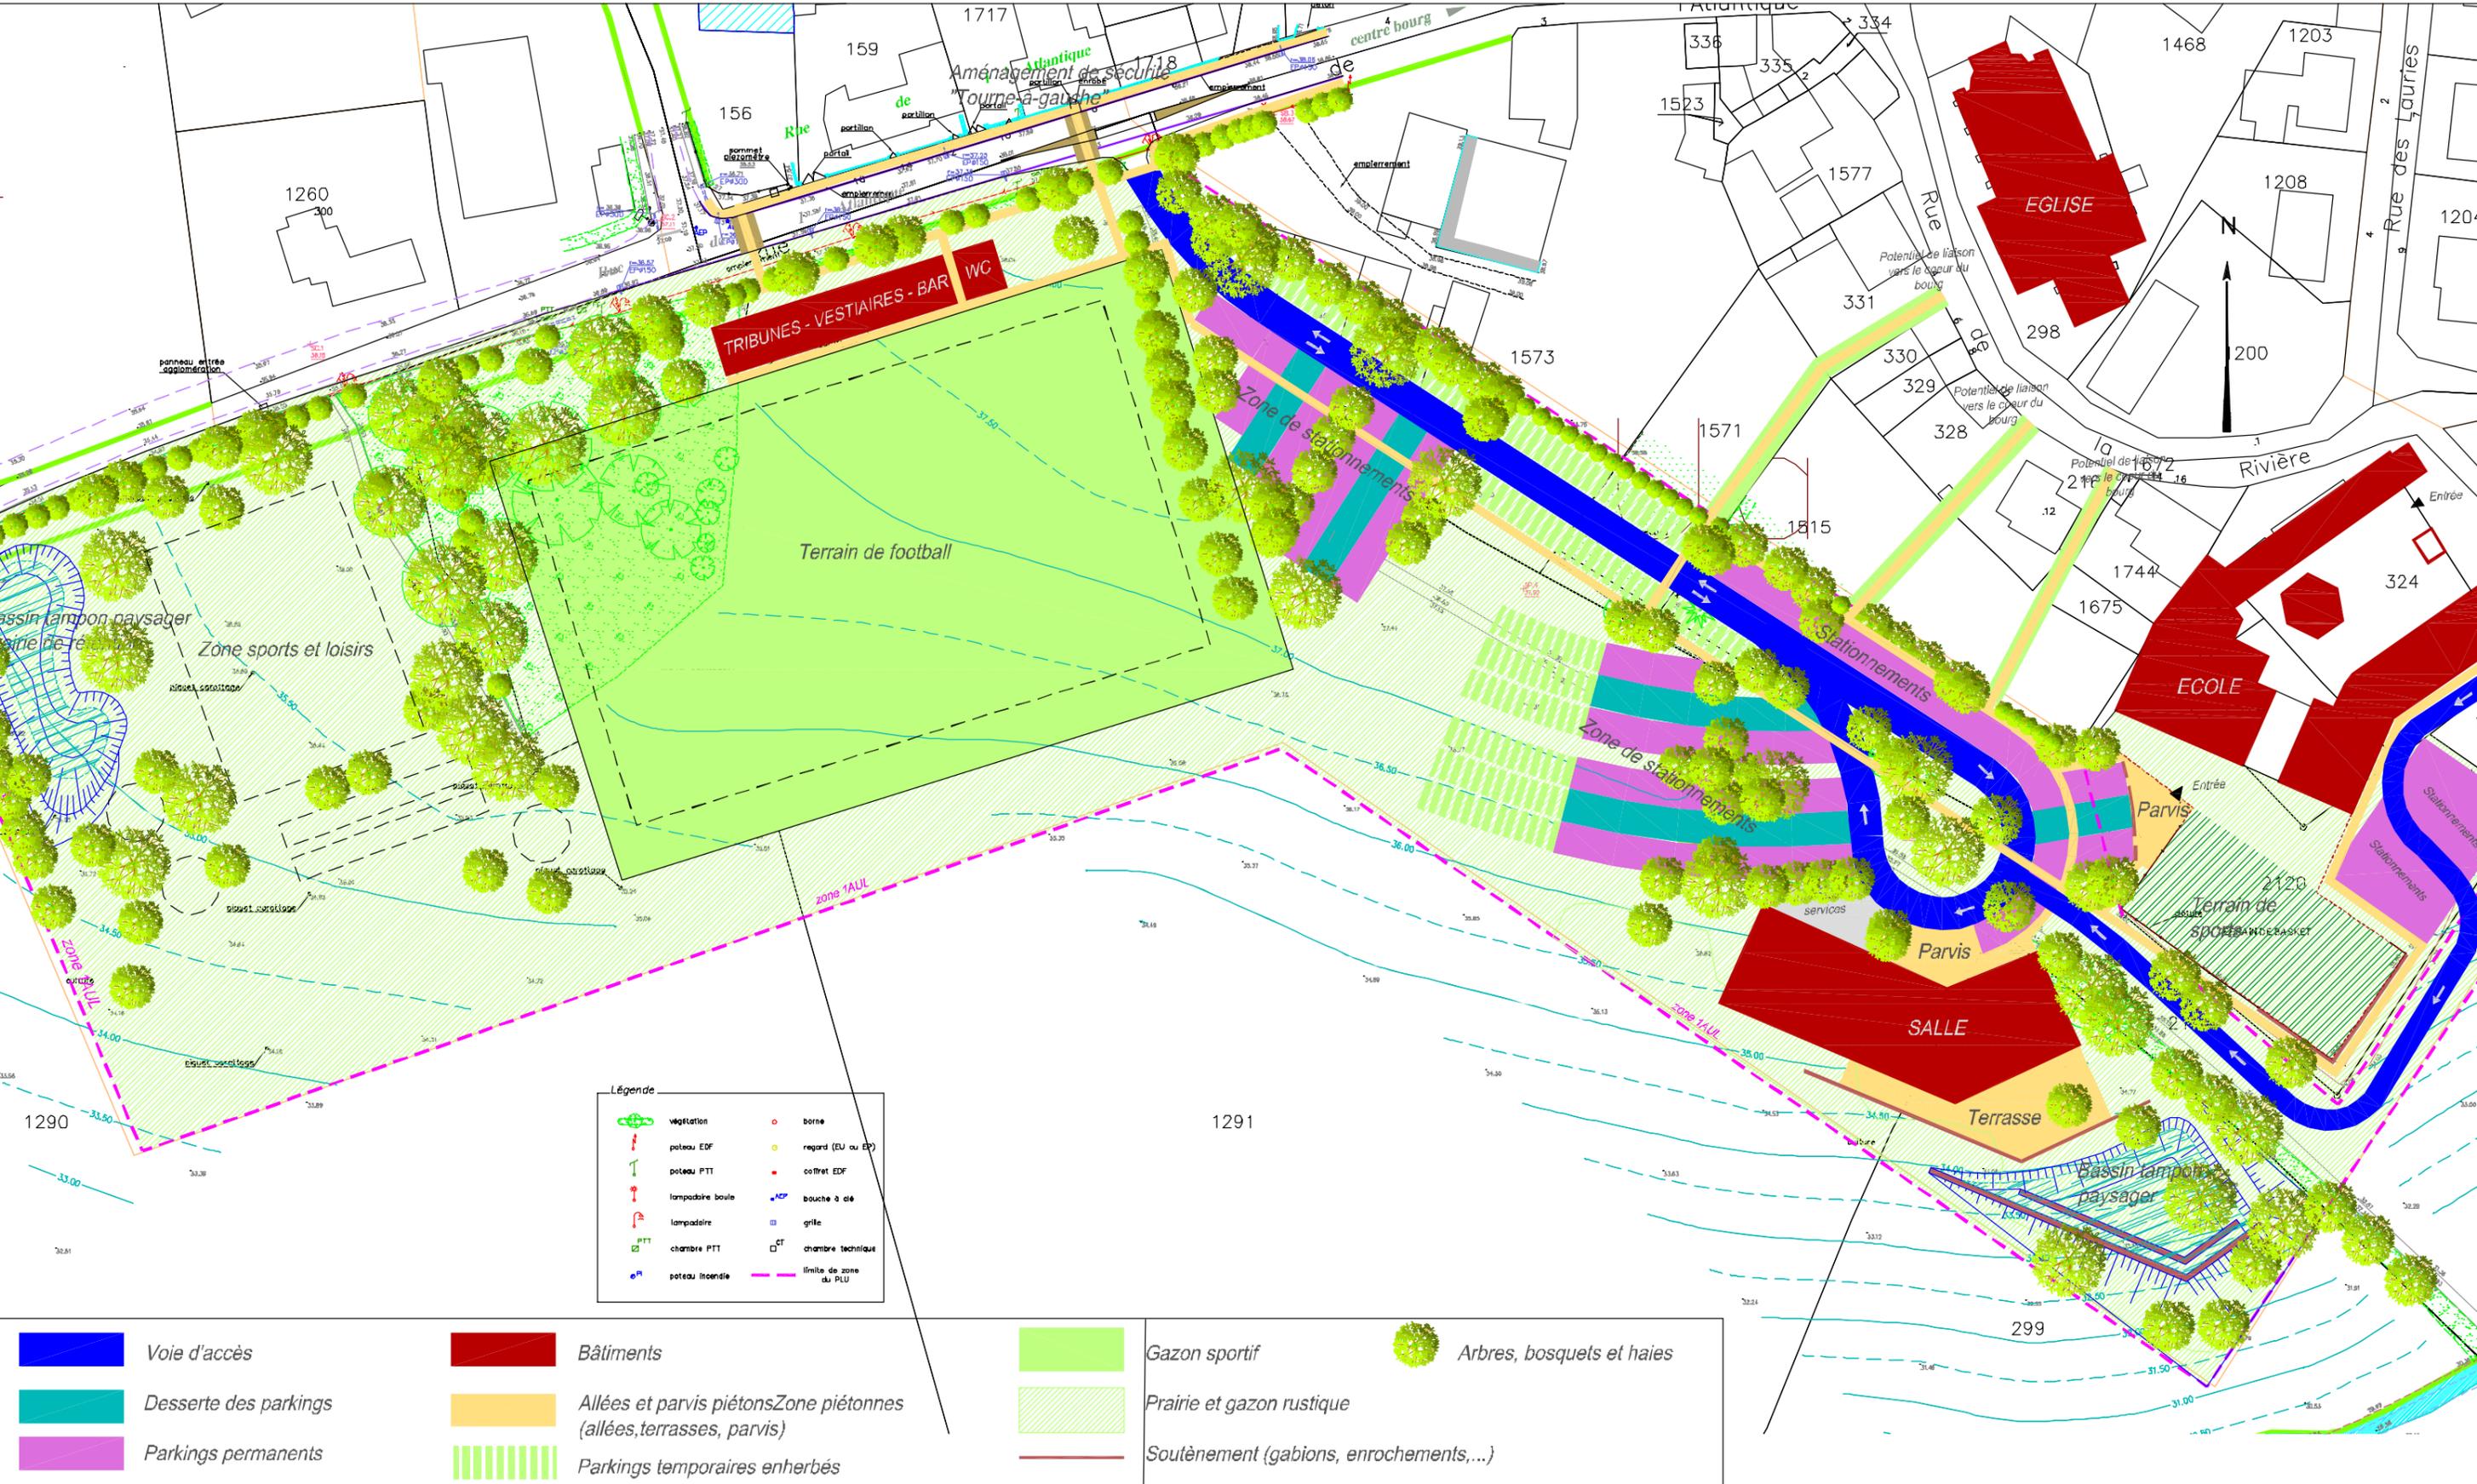

Légende

	végétation		borne
	potéau EDF		regard (EU ou EP)
	potéau PTT		coffret EDF
	lampe à boule		bouche à clé
	lampe à tube		grille
	chambre PTT		chambre technique
	potéau incendie		limite de zone du PLU

	Voie d'accès		Bâtiments		Gazon sportif		Arbres, bosquets et haies
	Desserte des parkings		Allées et parvis piétons Zone piétonnes (allées, terrasses, parvis)		Prairie et gazon rustique		Soutènement (gabions, enrochements,...)
	Parkings permanents		Parkings temporaires enherbés				