


Annexe 4 : Plan de découpage et de travaux - Zone d'Activités "Rives Romaines"

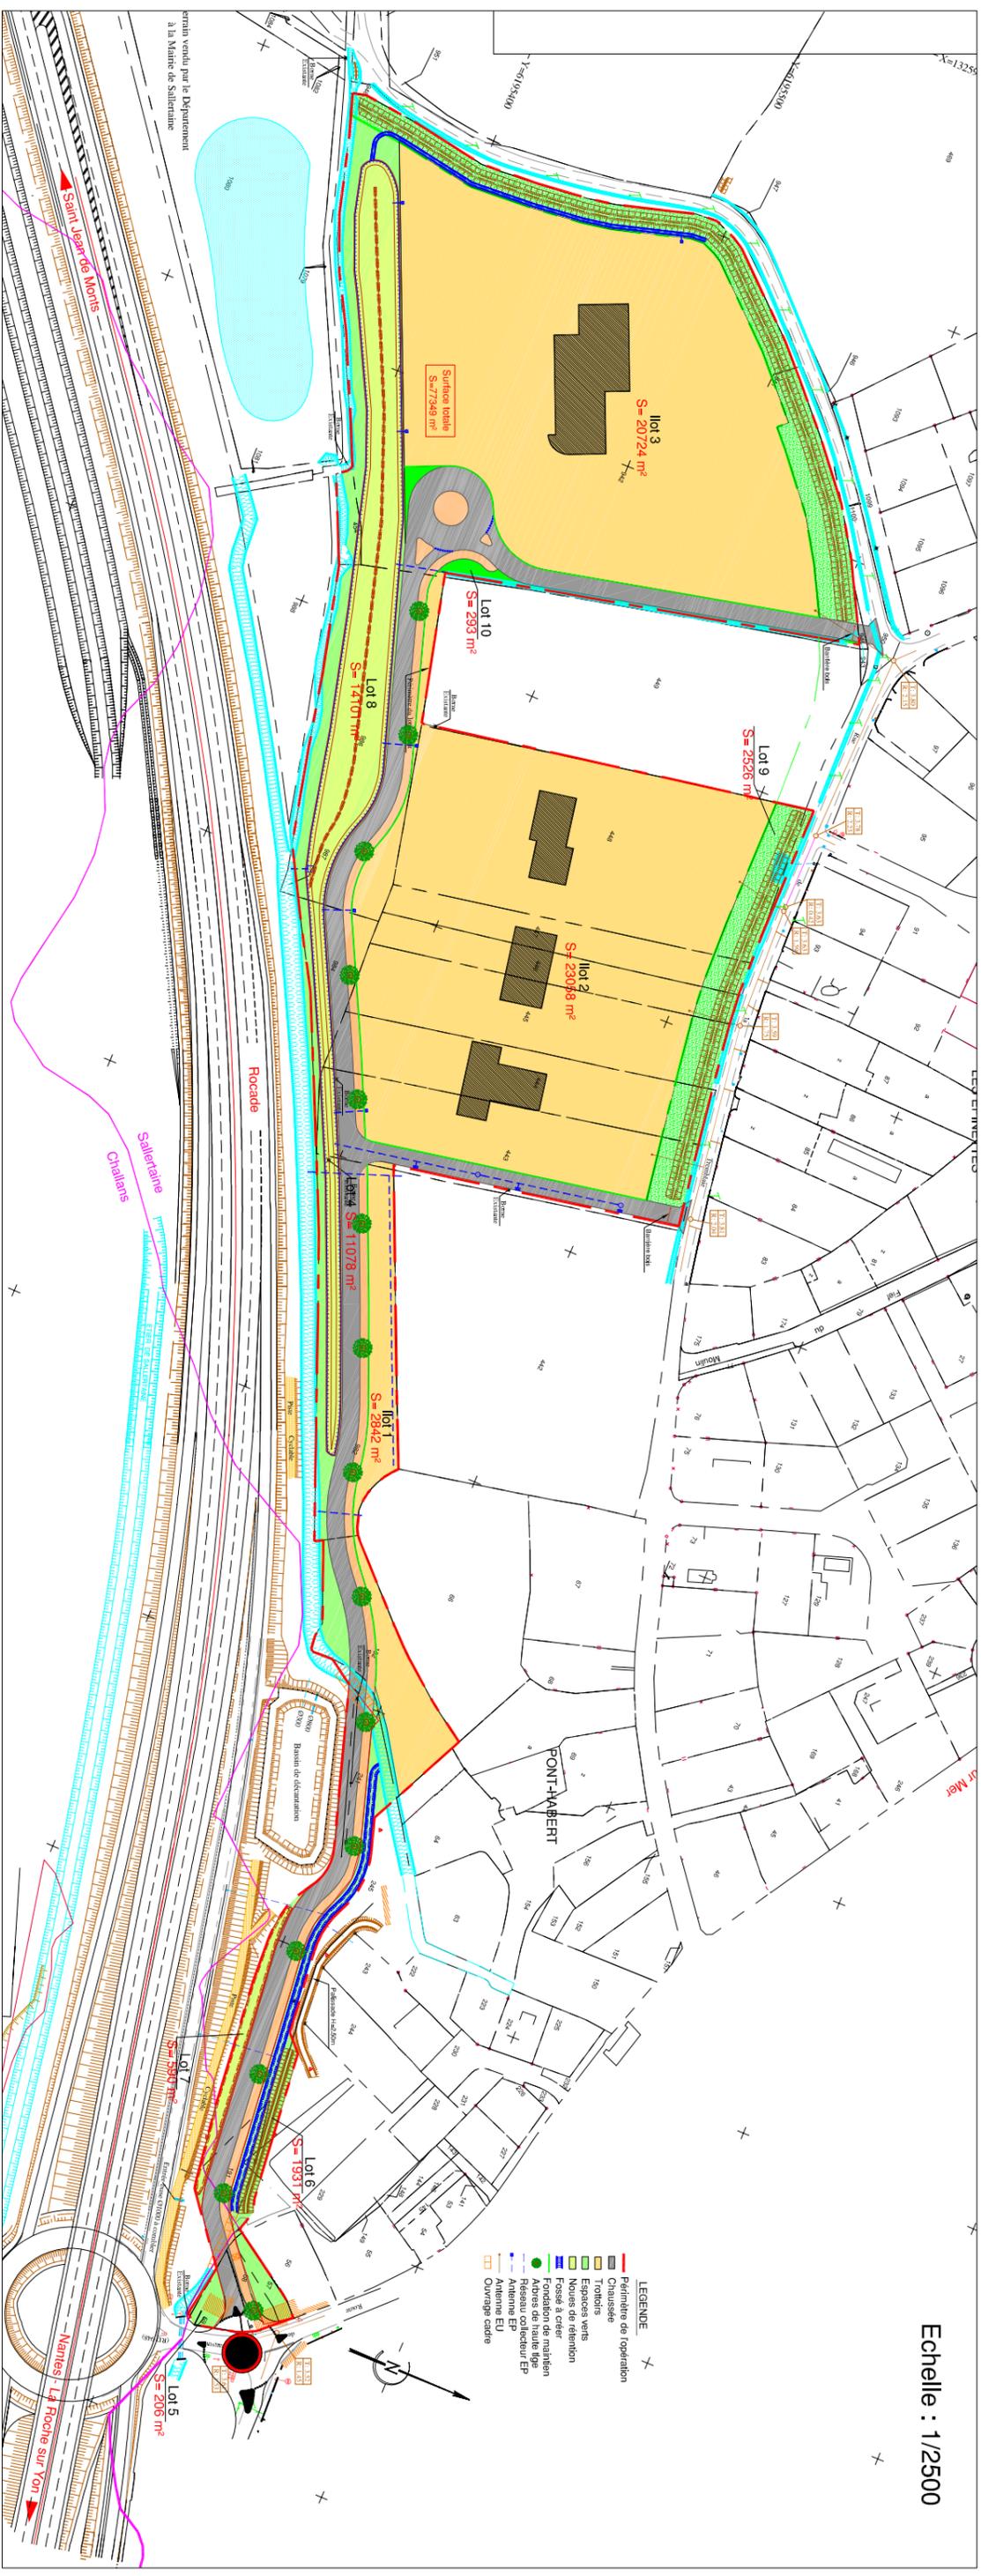

Source : Plan des travaux - Cabinet de géomètres Hugues CESBRON - Réf : 8119