



Site

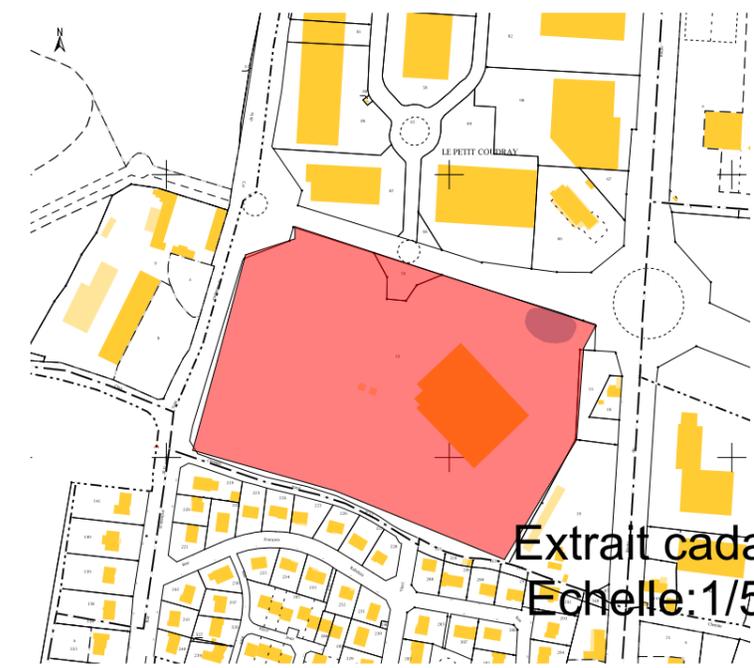

Extrait cadastral
Echelle: 1/5000

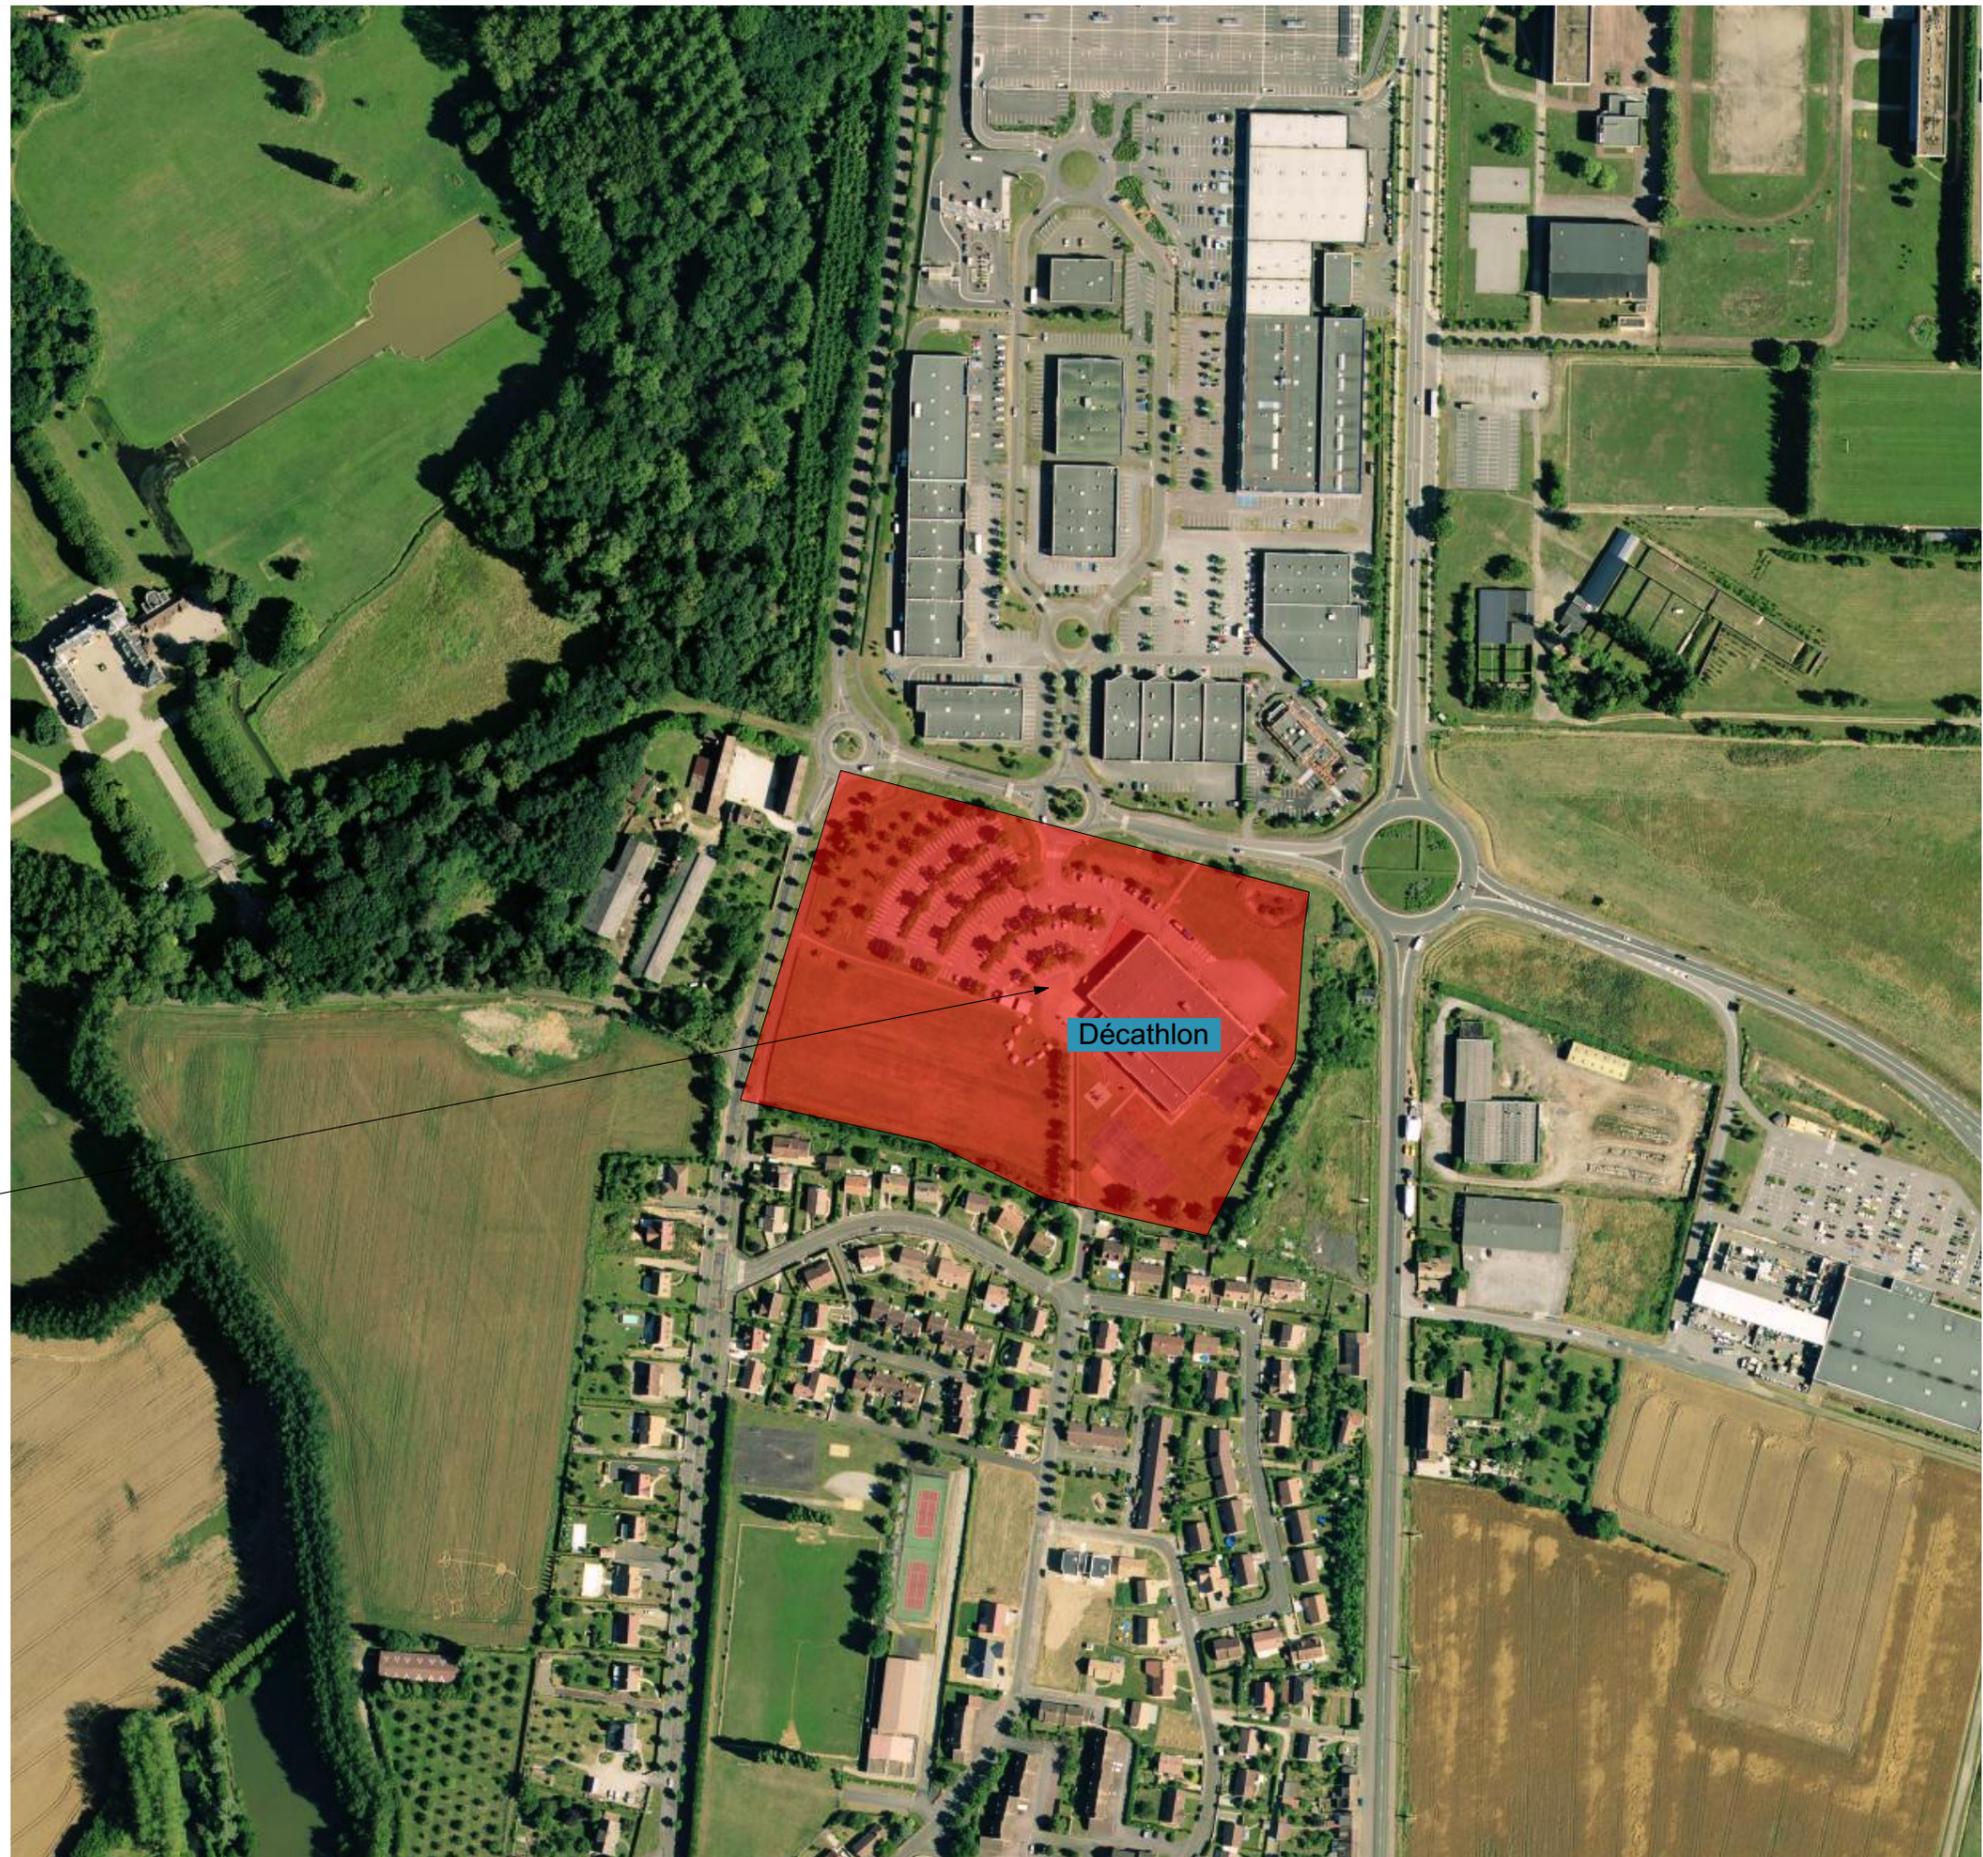

T1514	MAITRE D'OUVRAGE : DECATHLON
DPA	Création d'une aire de stationnement
REF INFO : \Volumes\Affaires\2015\T1514\ETUDES\GNDPC\T1514_15-12-09.gm	Parc d'activités commerciales Arçonnay

Plan de situation	
-------------------	--

LE: 17/12/2015	SELAFA D'ARCHITECTURE ET D'URBANISME 67, avenue Gustave Flaubert B.P. 4102 76020 ROUEN cedex 3 Tél. 02.35.07.08.92 E-mail : contact@artefact-archi.fr		PA 1
ECH :			
DESS. SG			