


Demande d'examen au cas par cas préalable à la réalisation d'une étude d'impact

Création d'un giratoire à l'intersection des RD 32 et RD 124 au lieu-dit "La Maison Neuve" - Commune de MONTJEAN

Annxe n°3 - Plan de localisation photographique

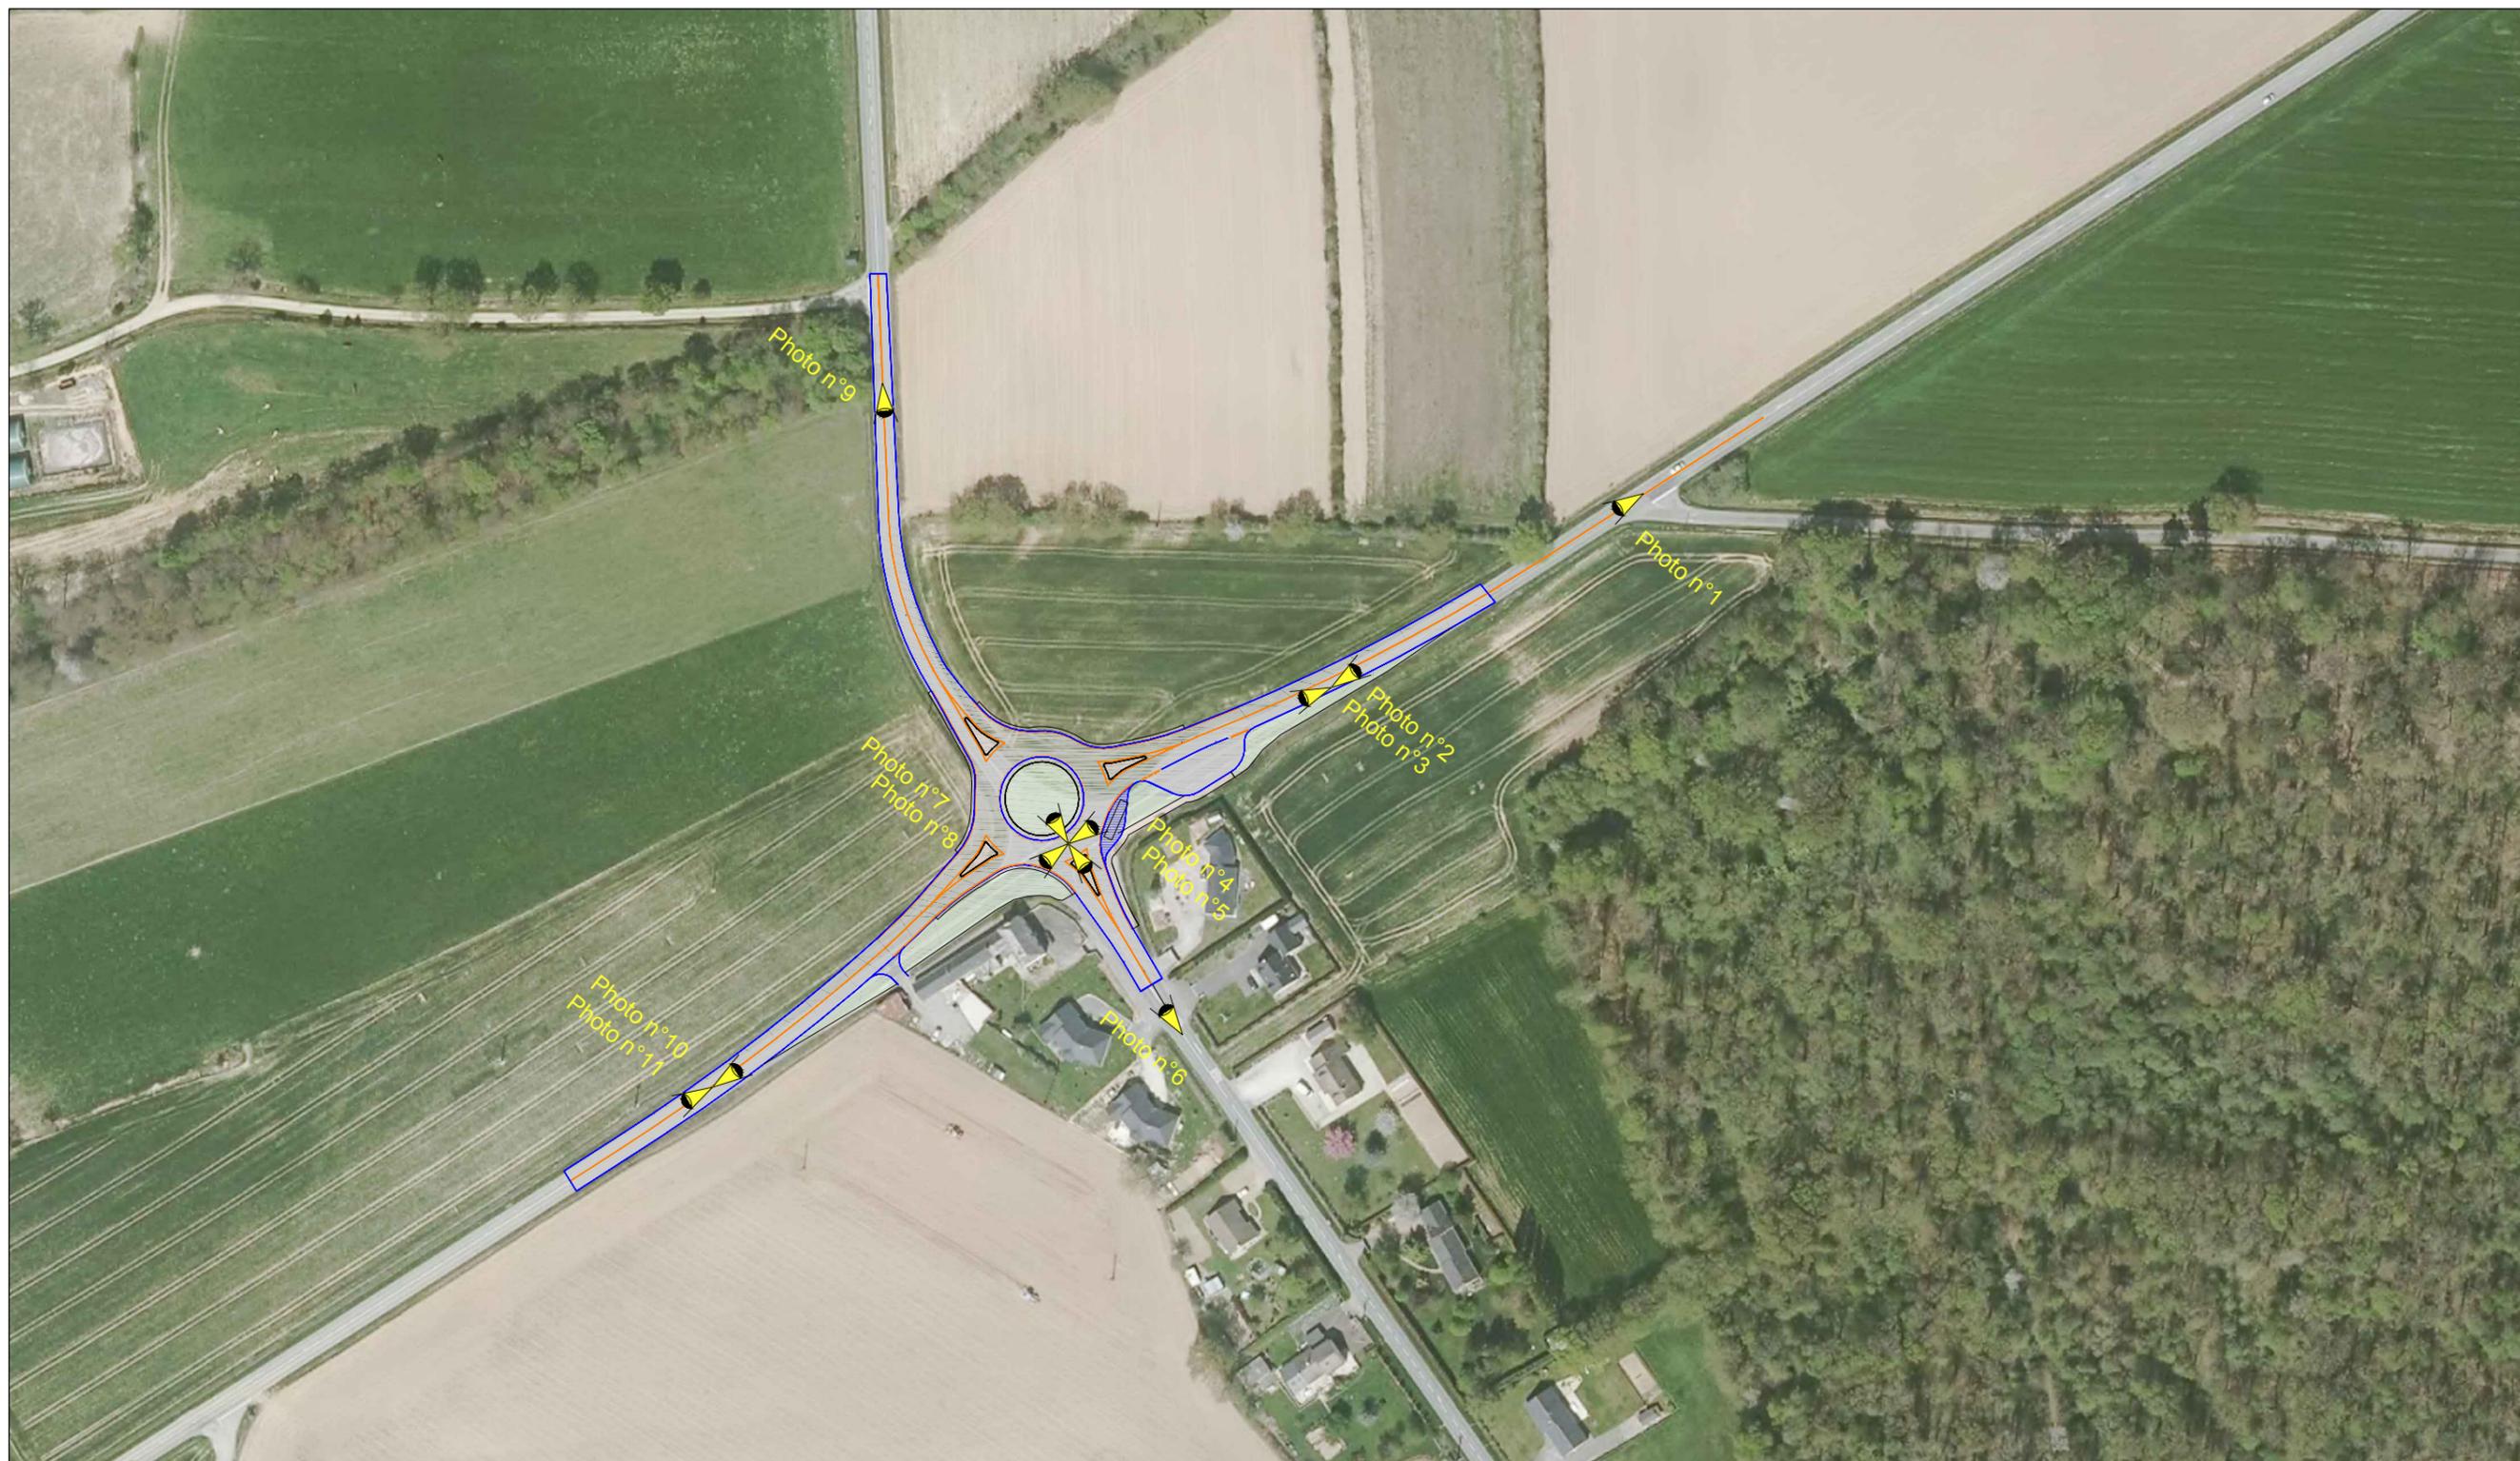

Sources : IGN - Droits réservés - CG53

Ech: 1 / 2000 en A3
09/04/2014