


P1

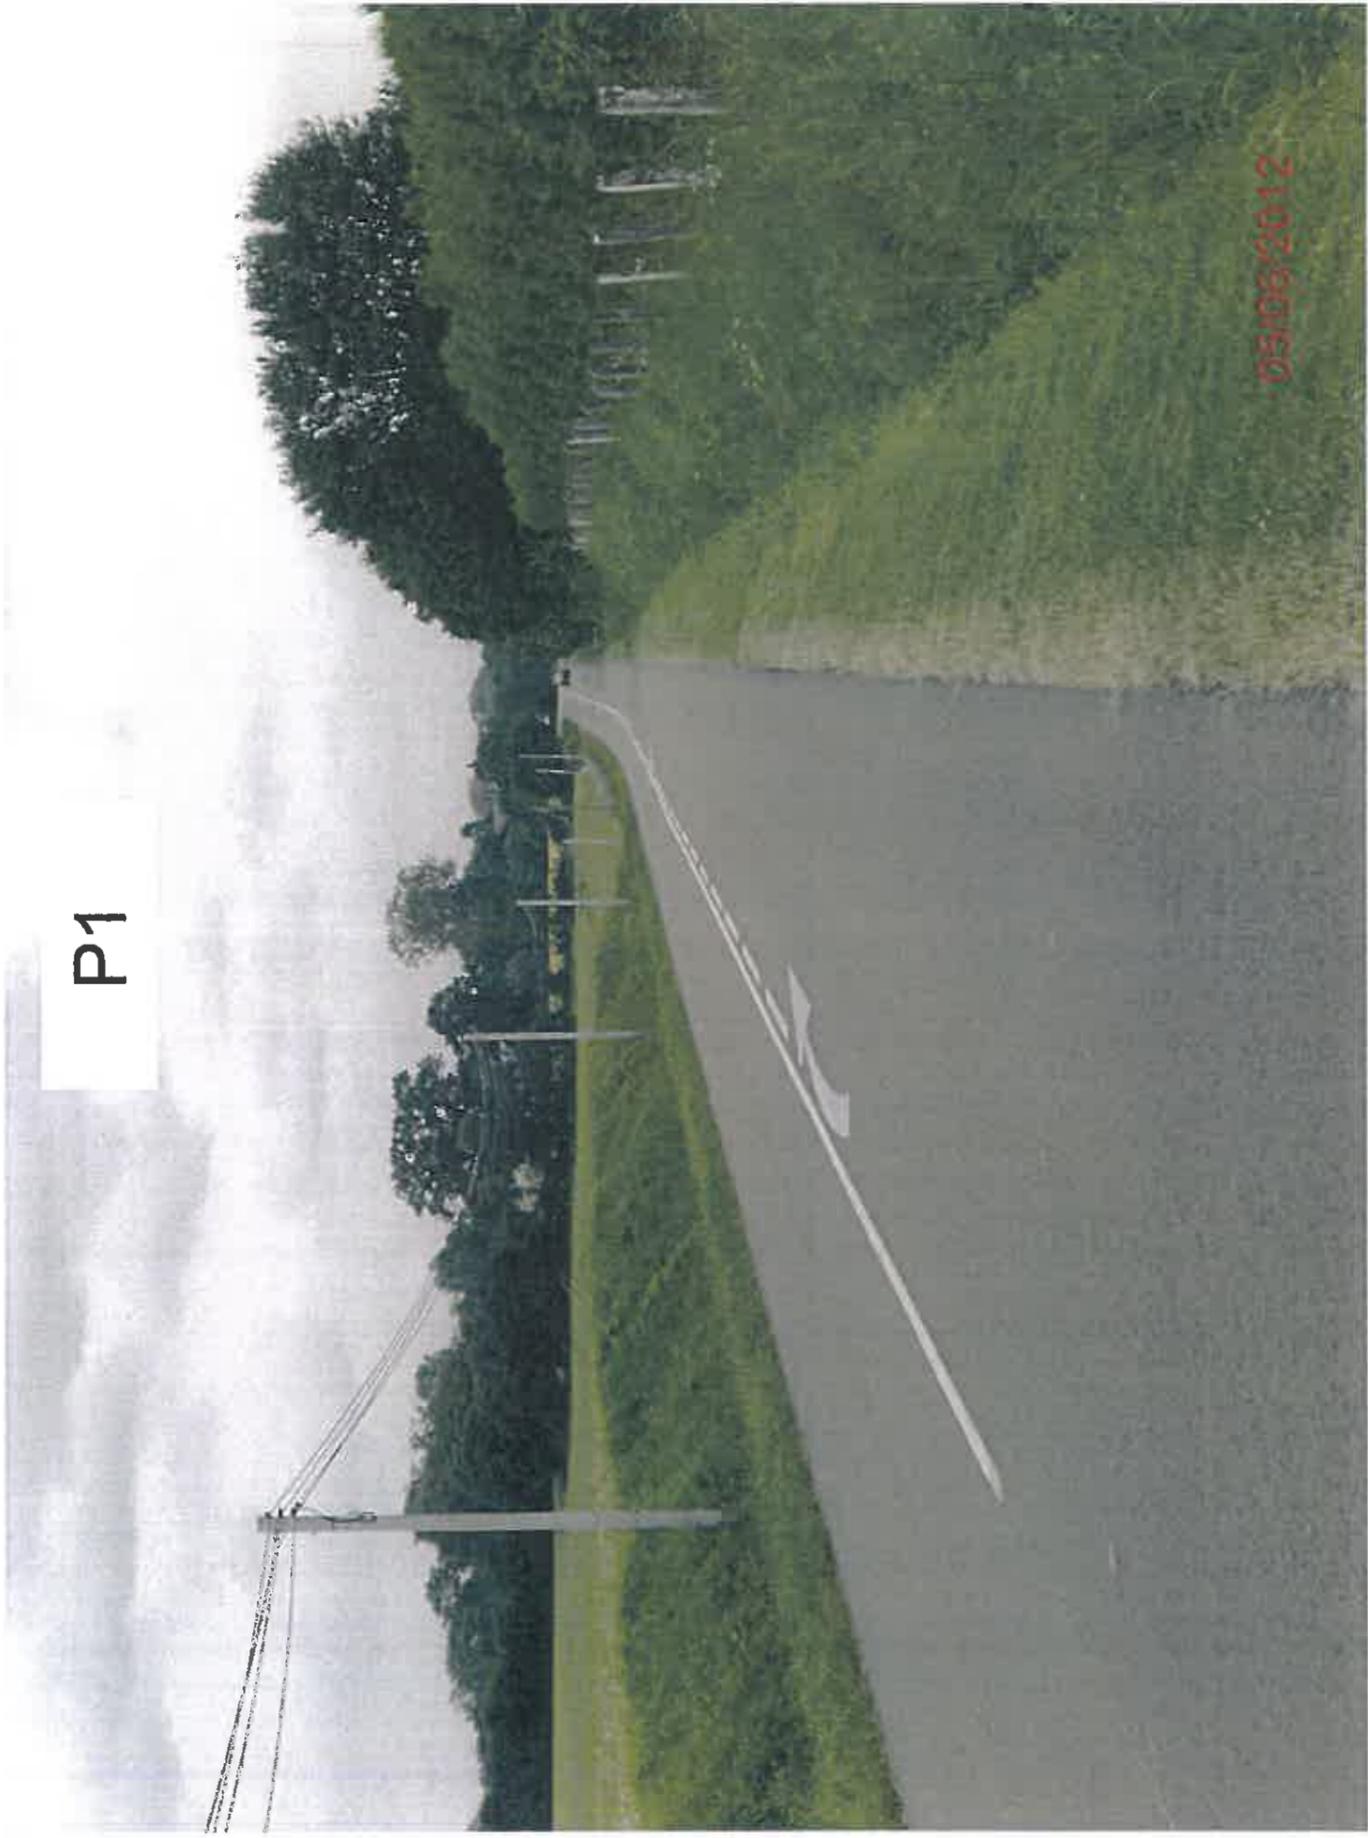

05/06/2012

P2

05/06/2012




P3




05/09/2012



P4

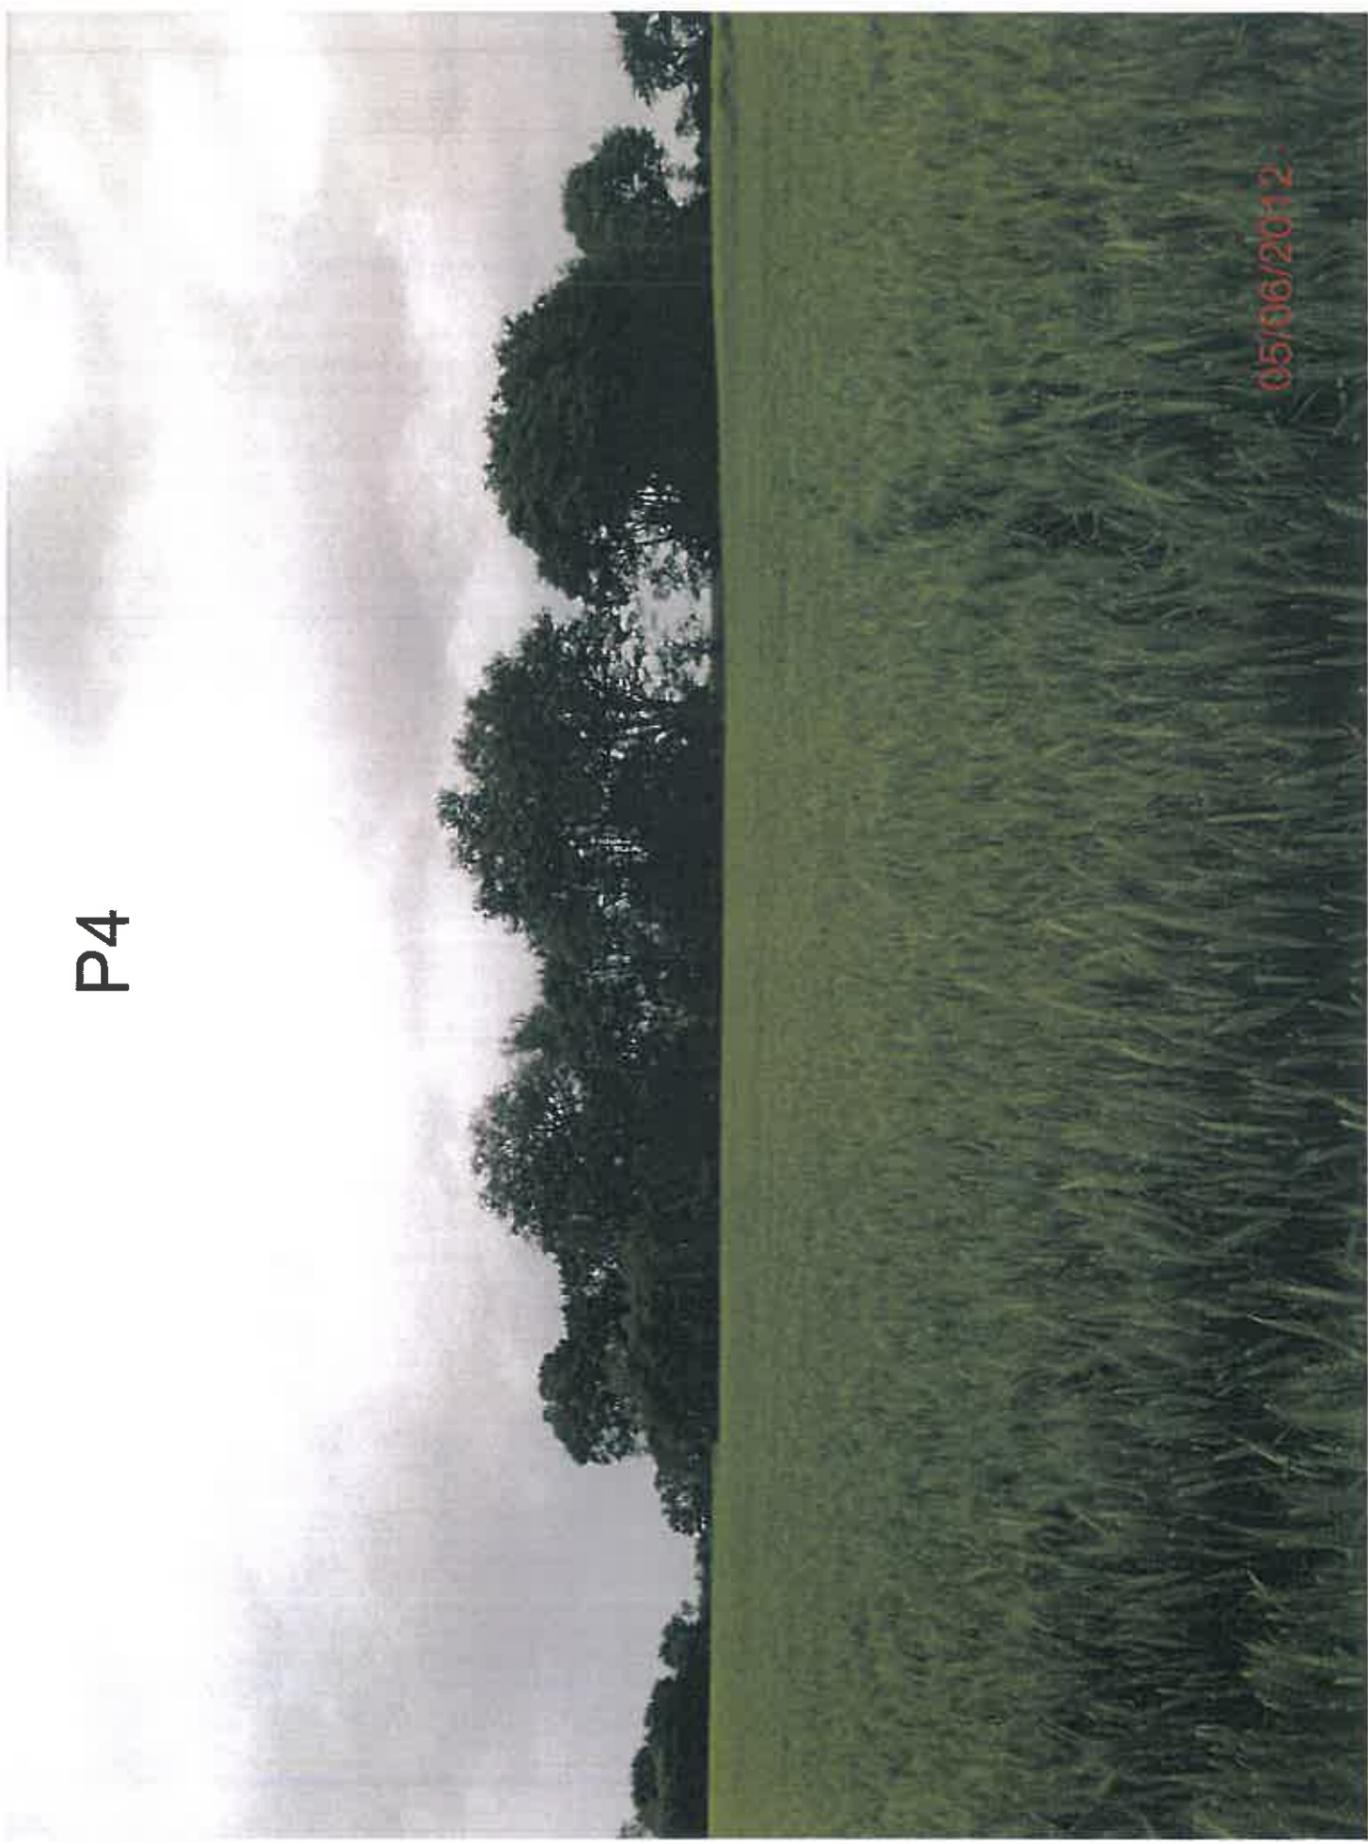


P5

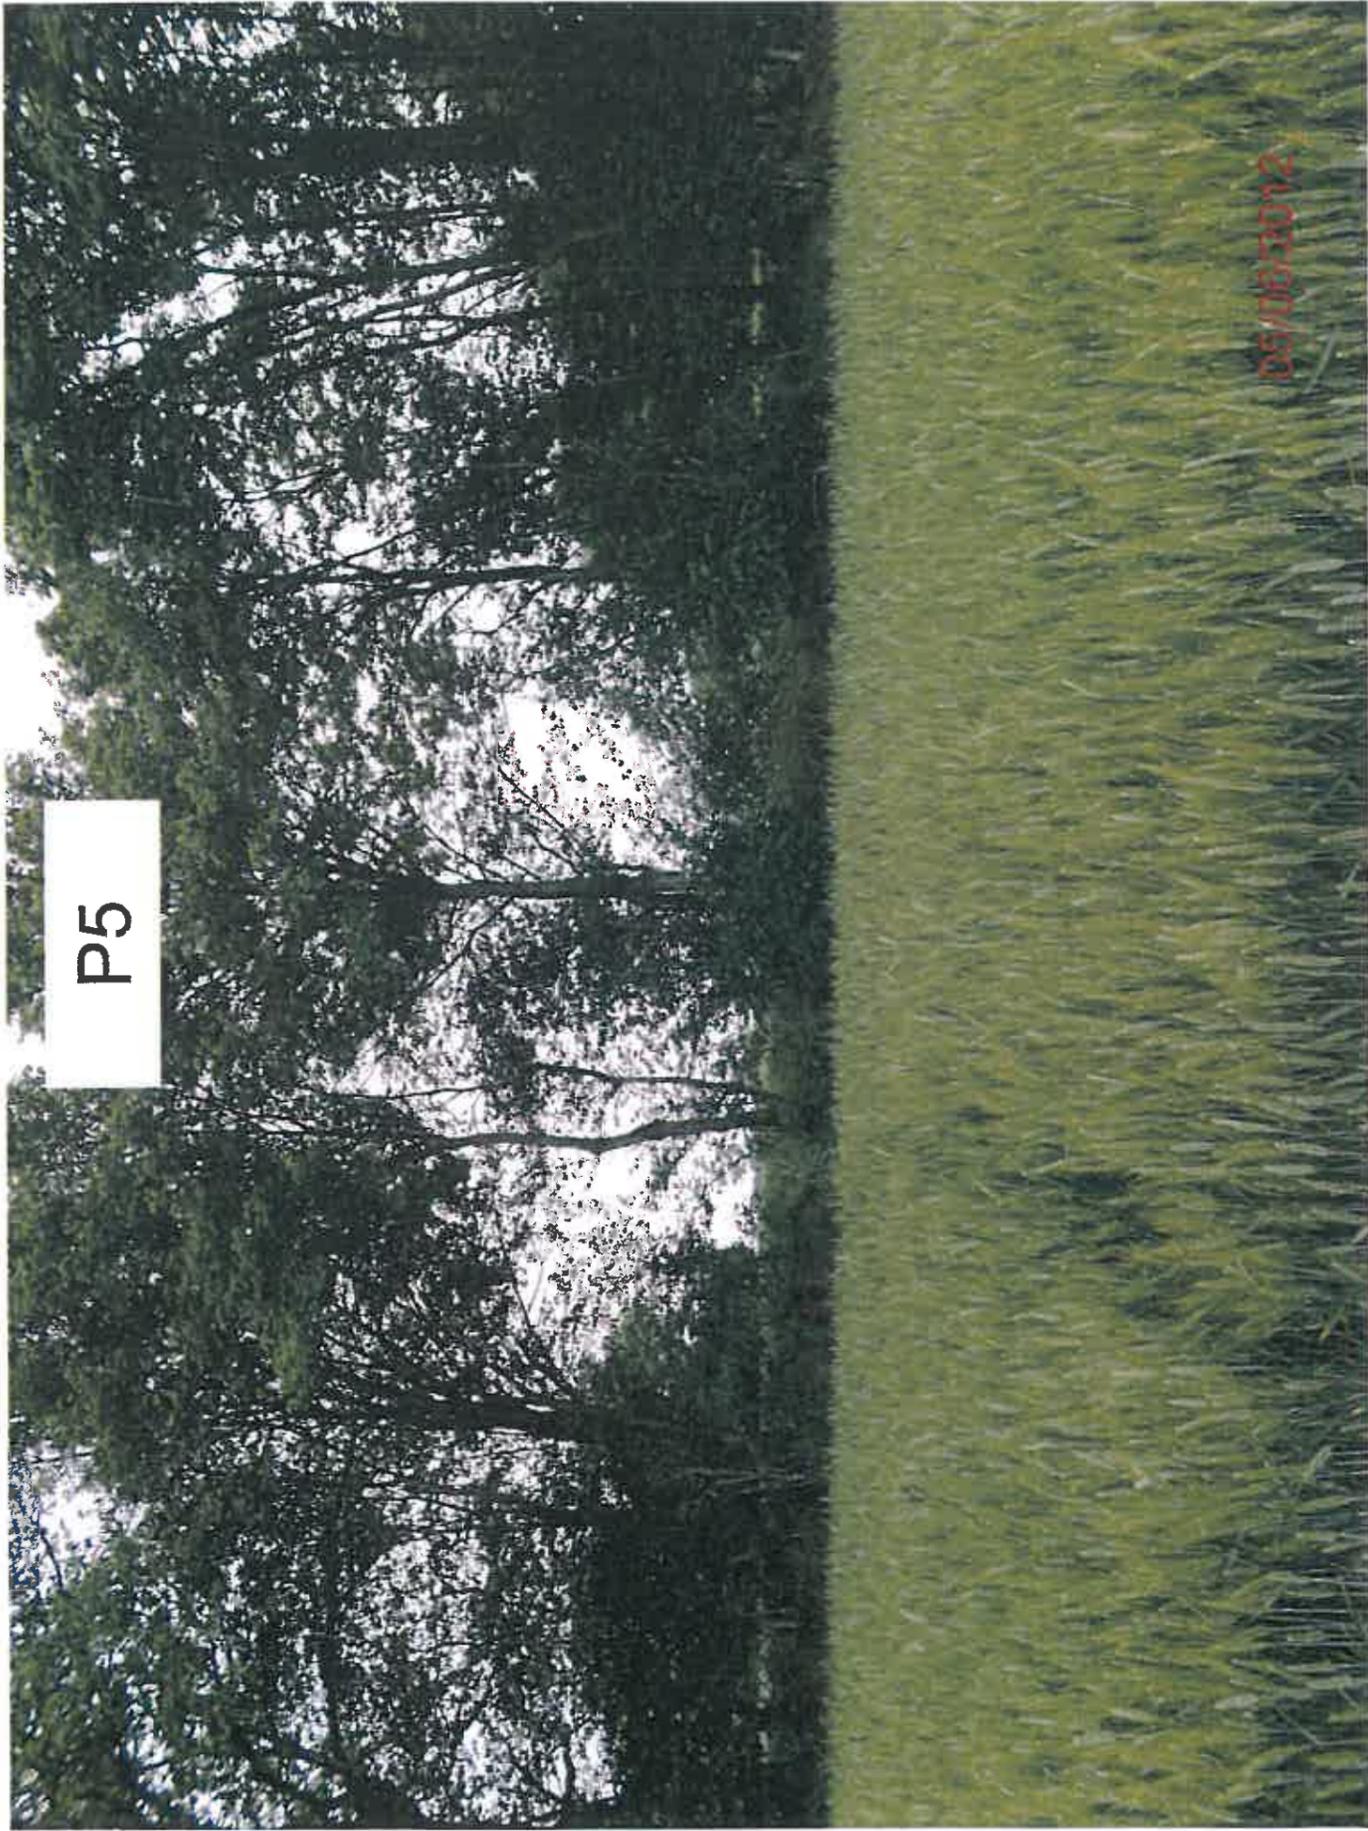


05/06/2012

P6


05/06/2012

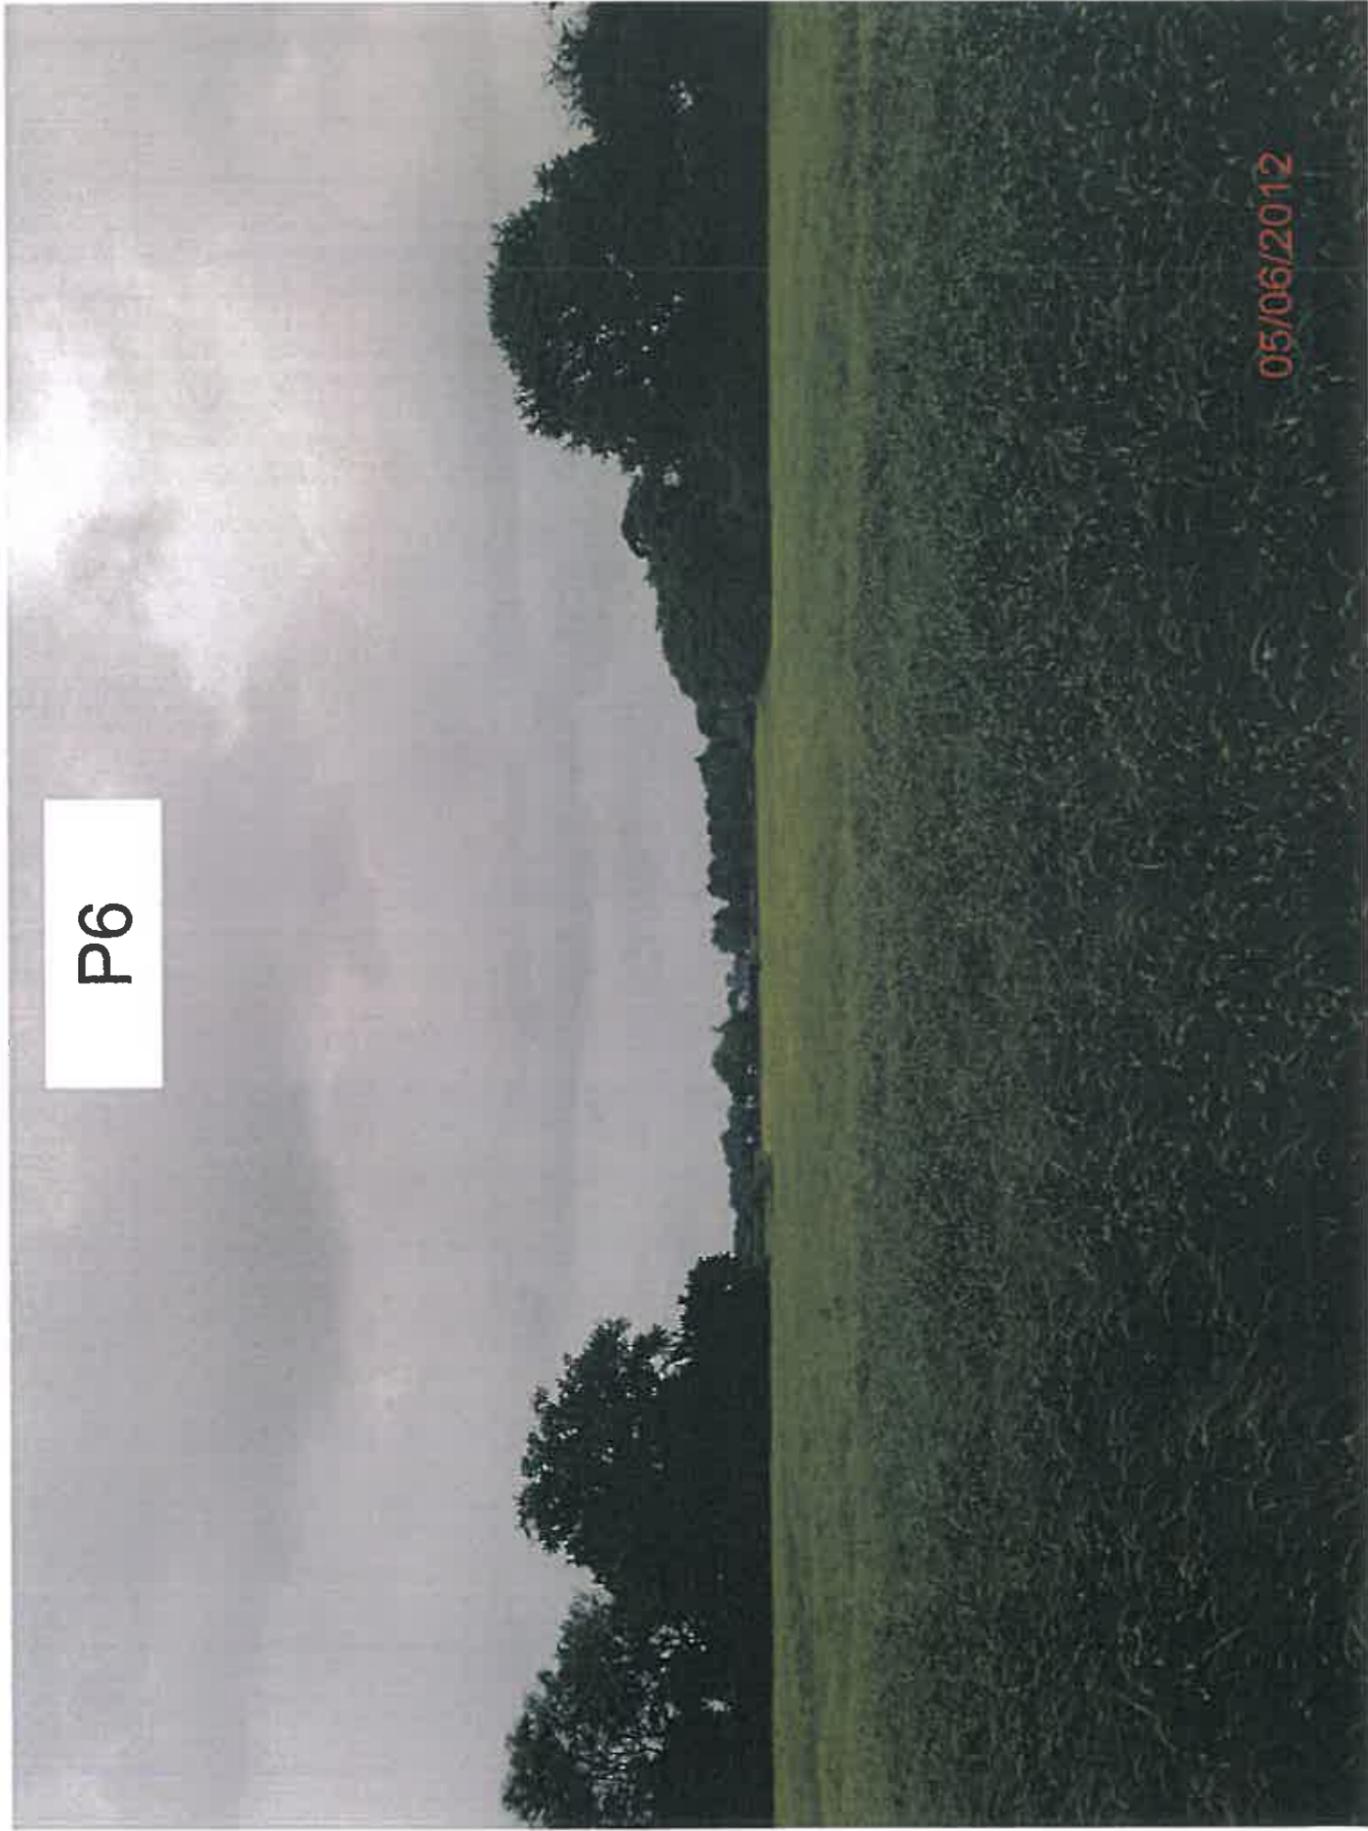

P7

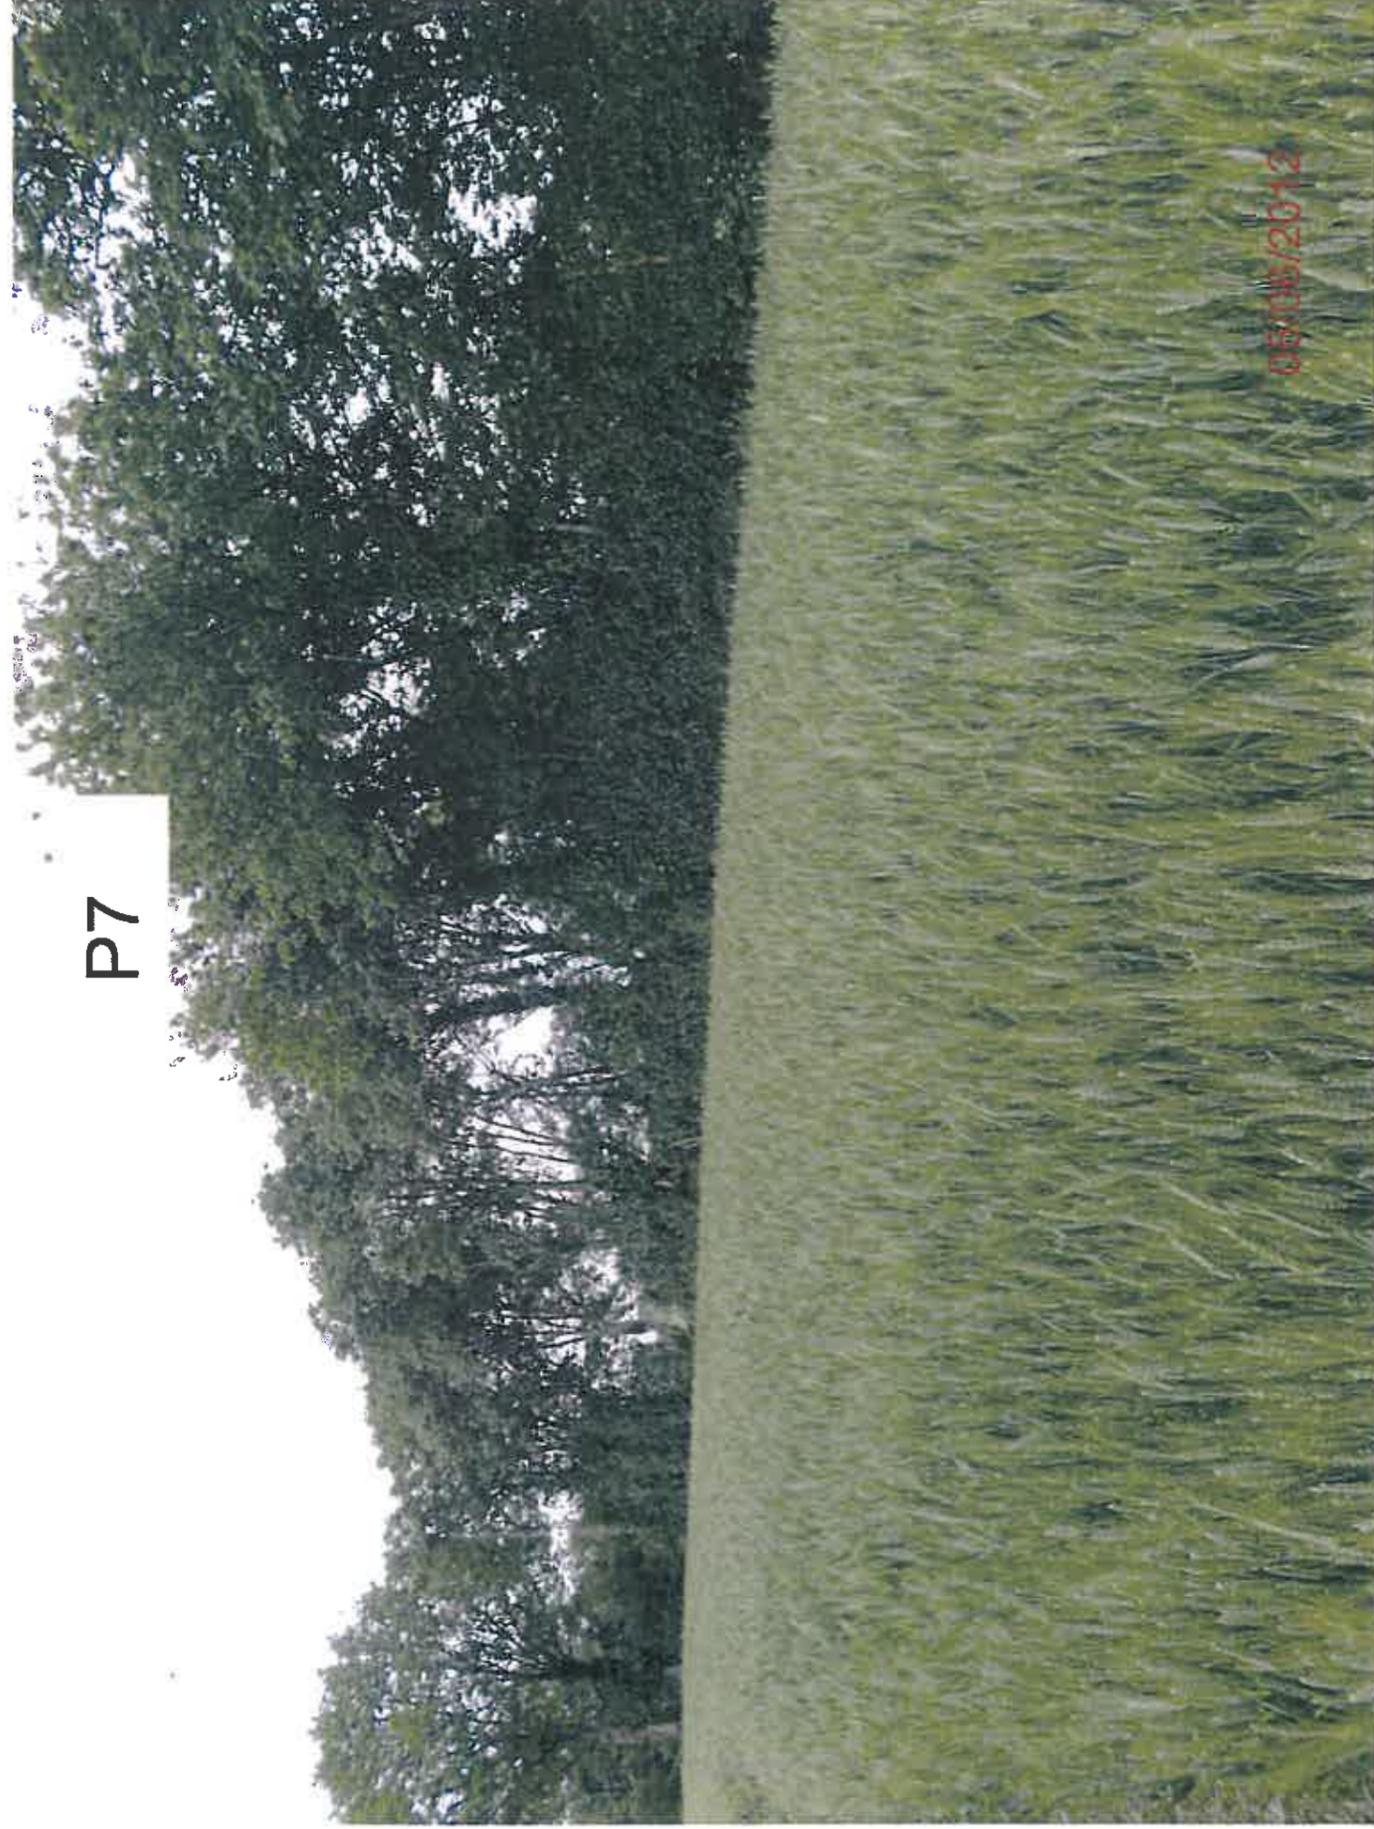


P8

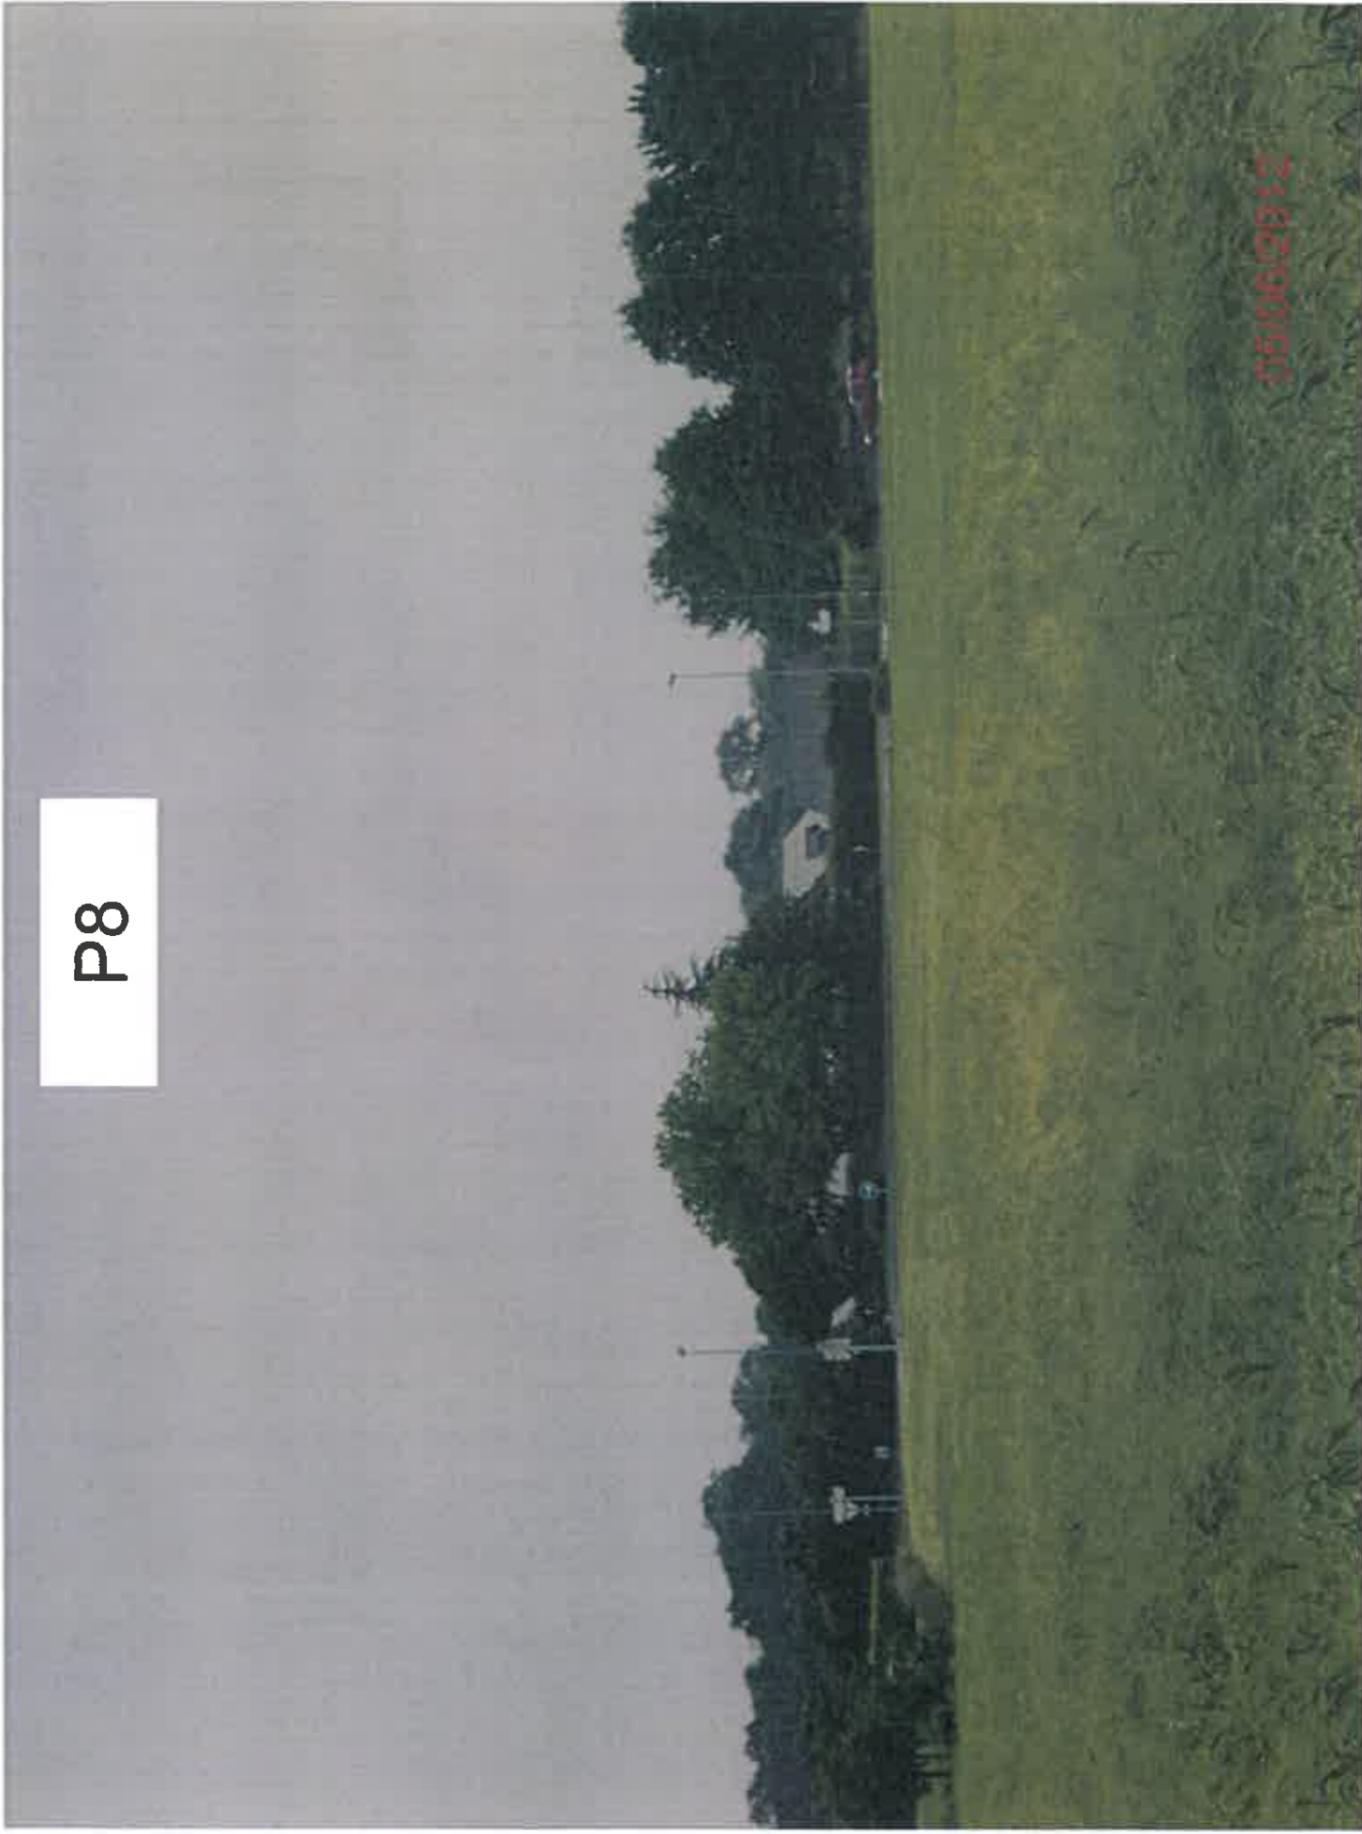

21/06/2012


P9


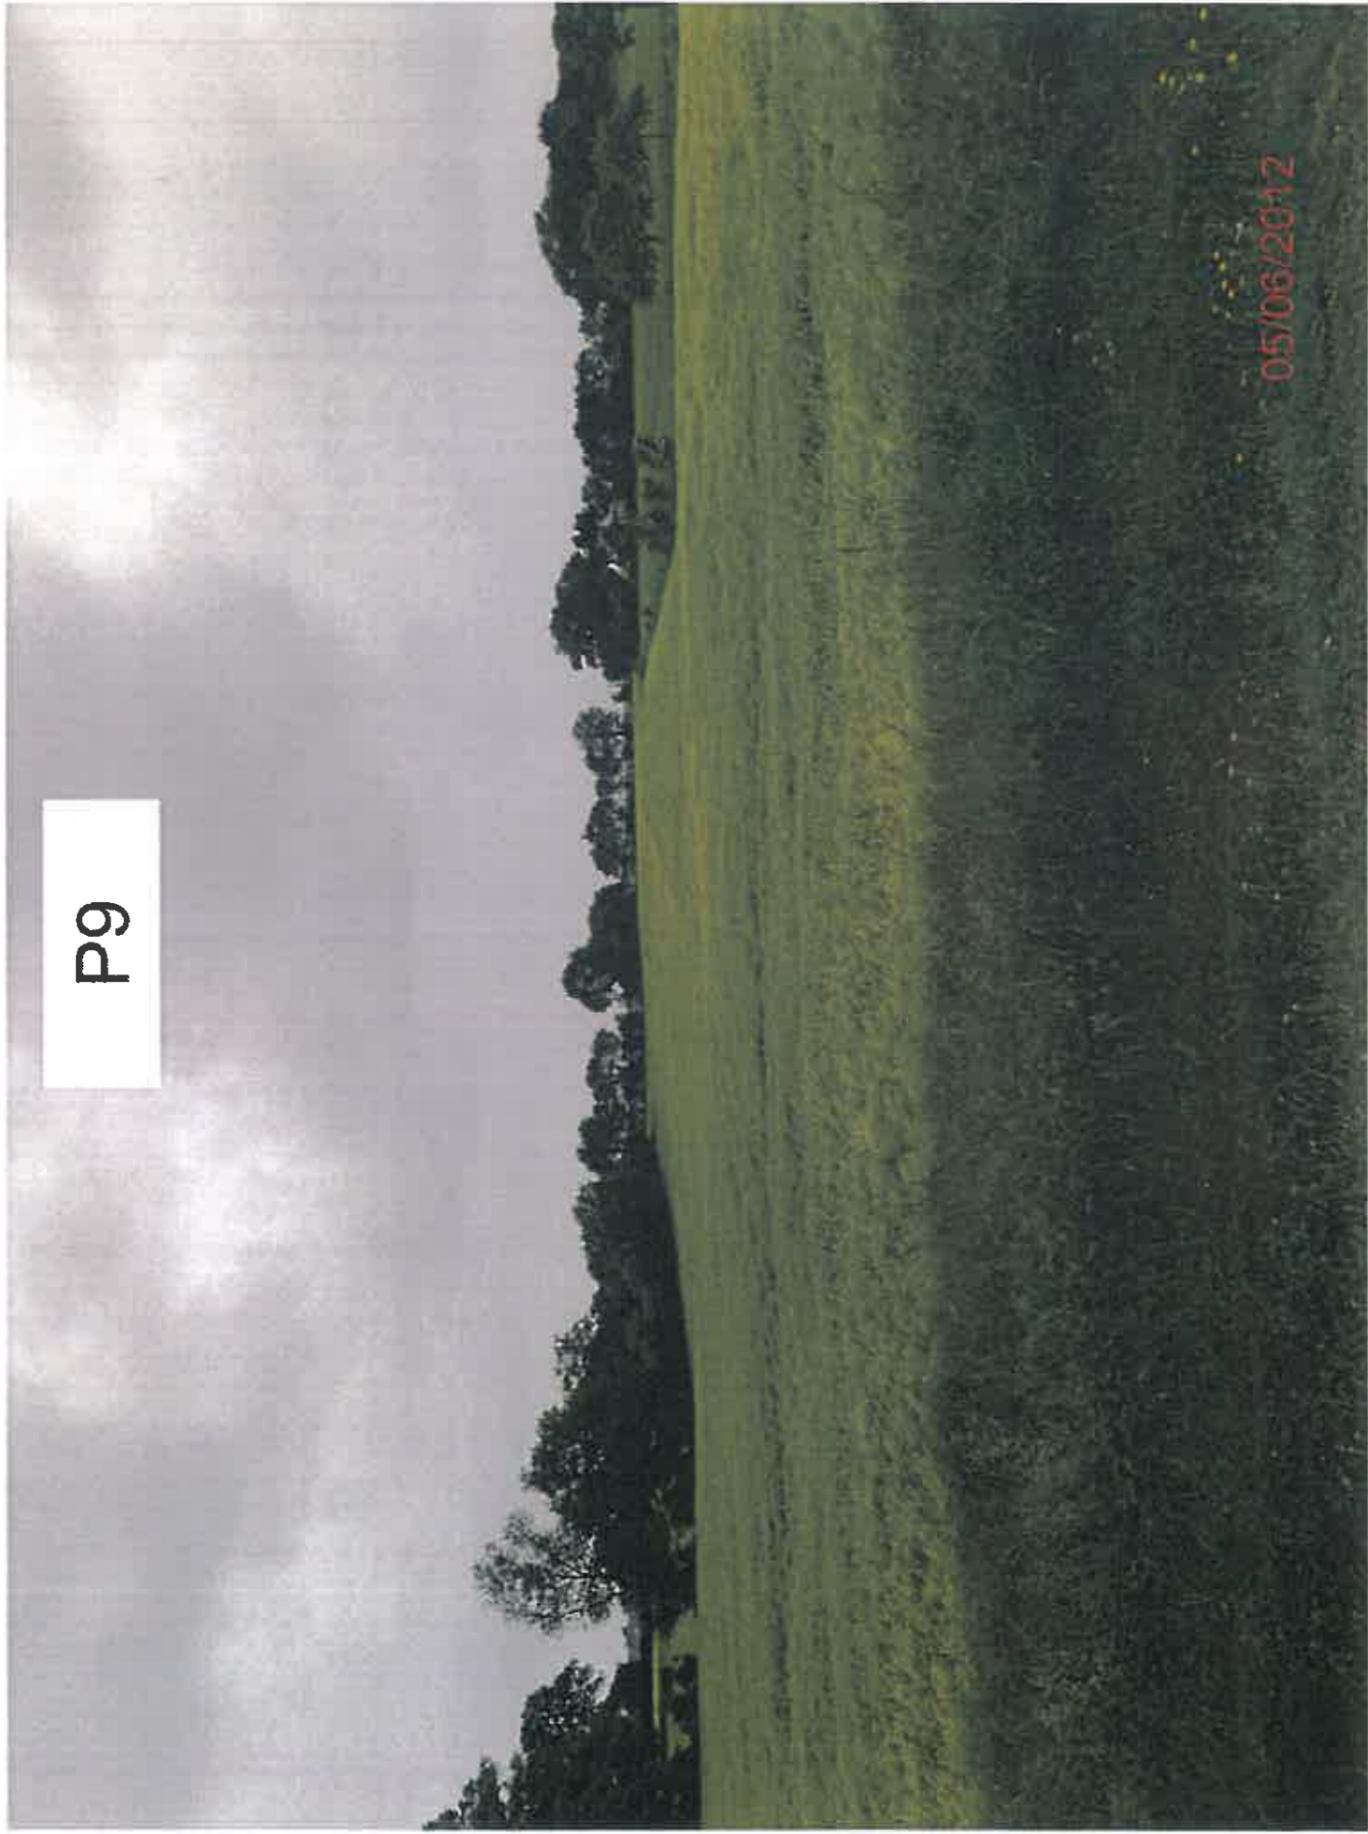


05/06/2012

P10

05/06/2012

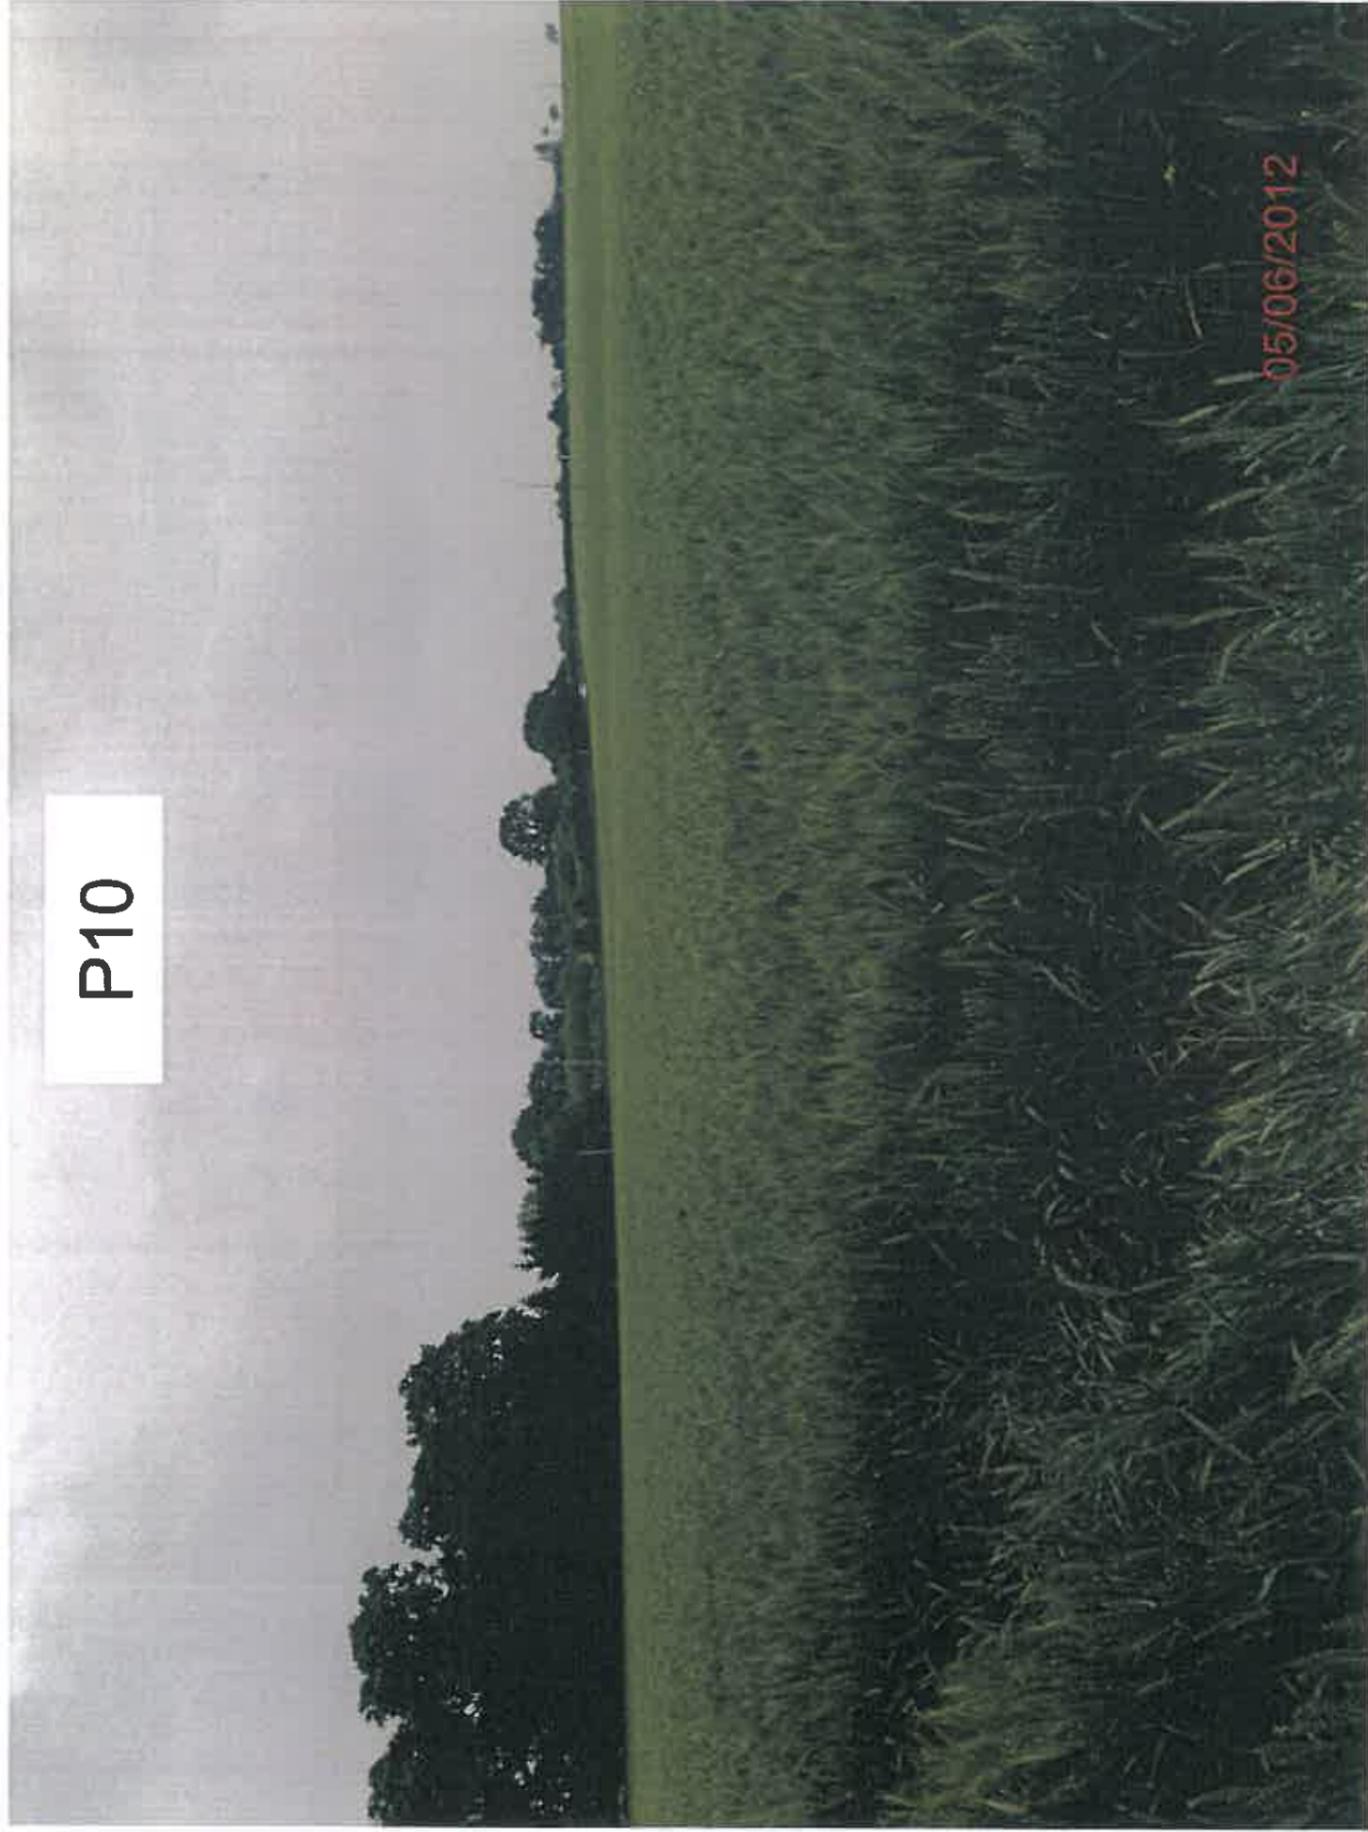

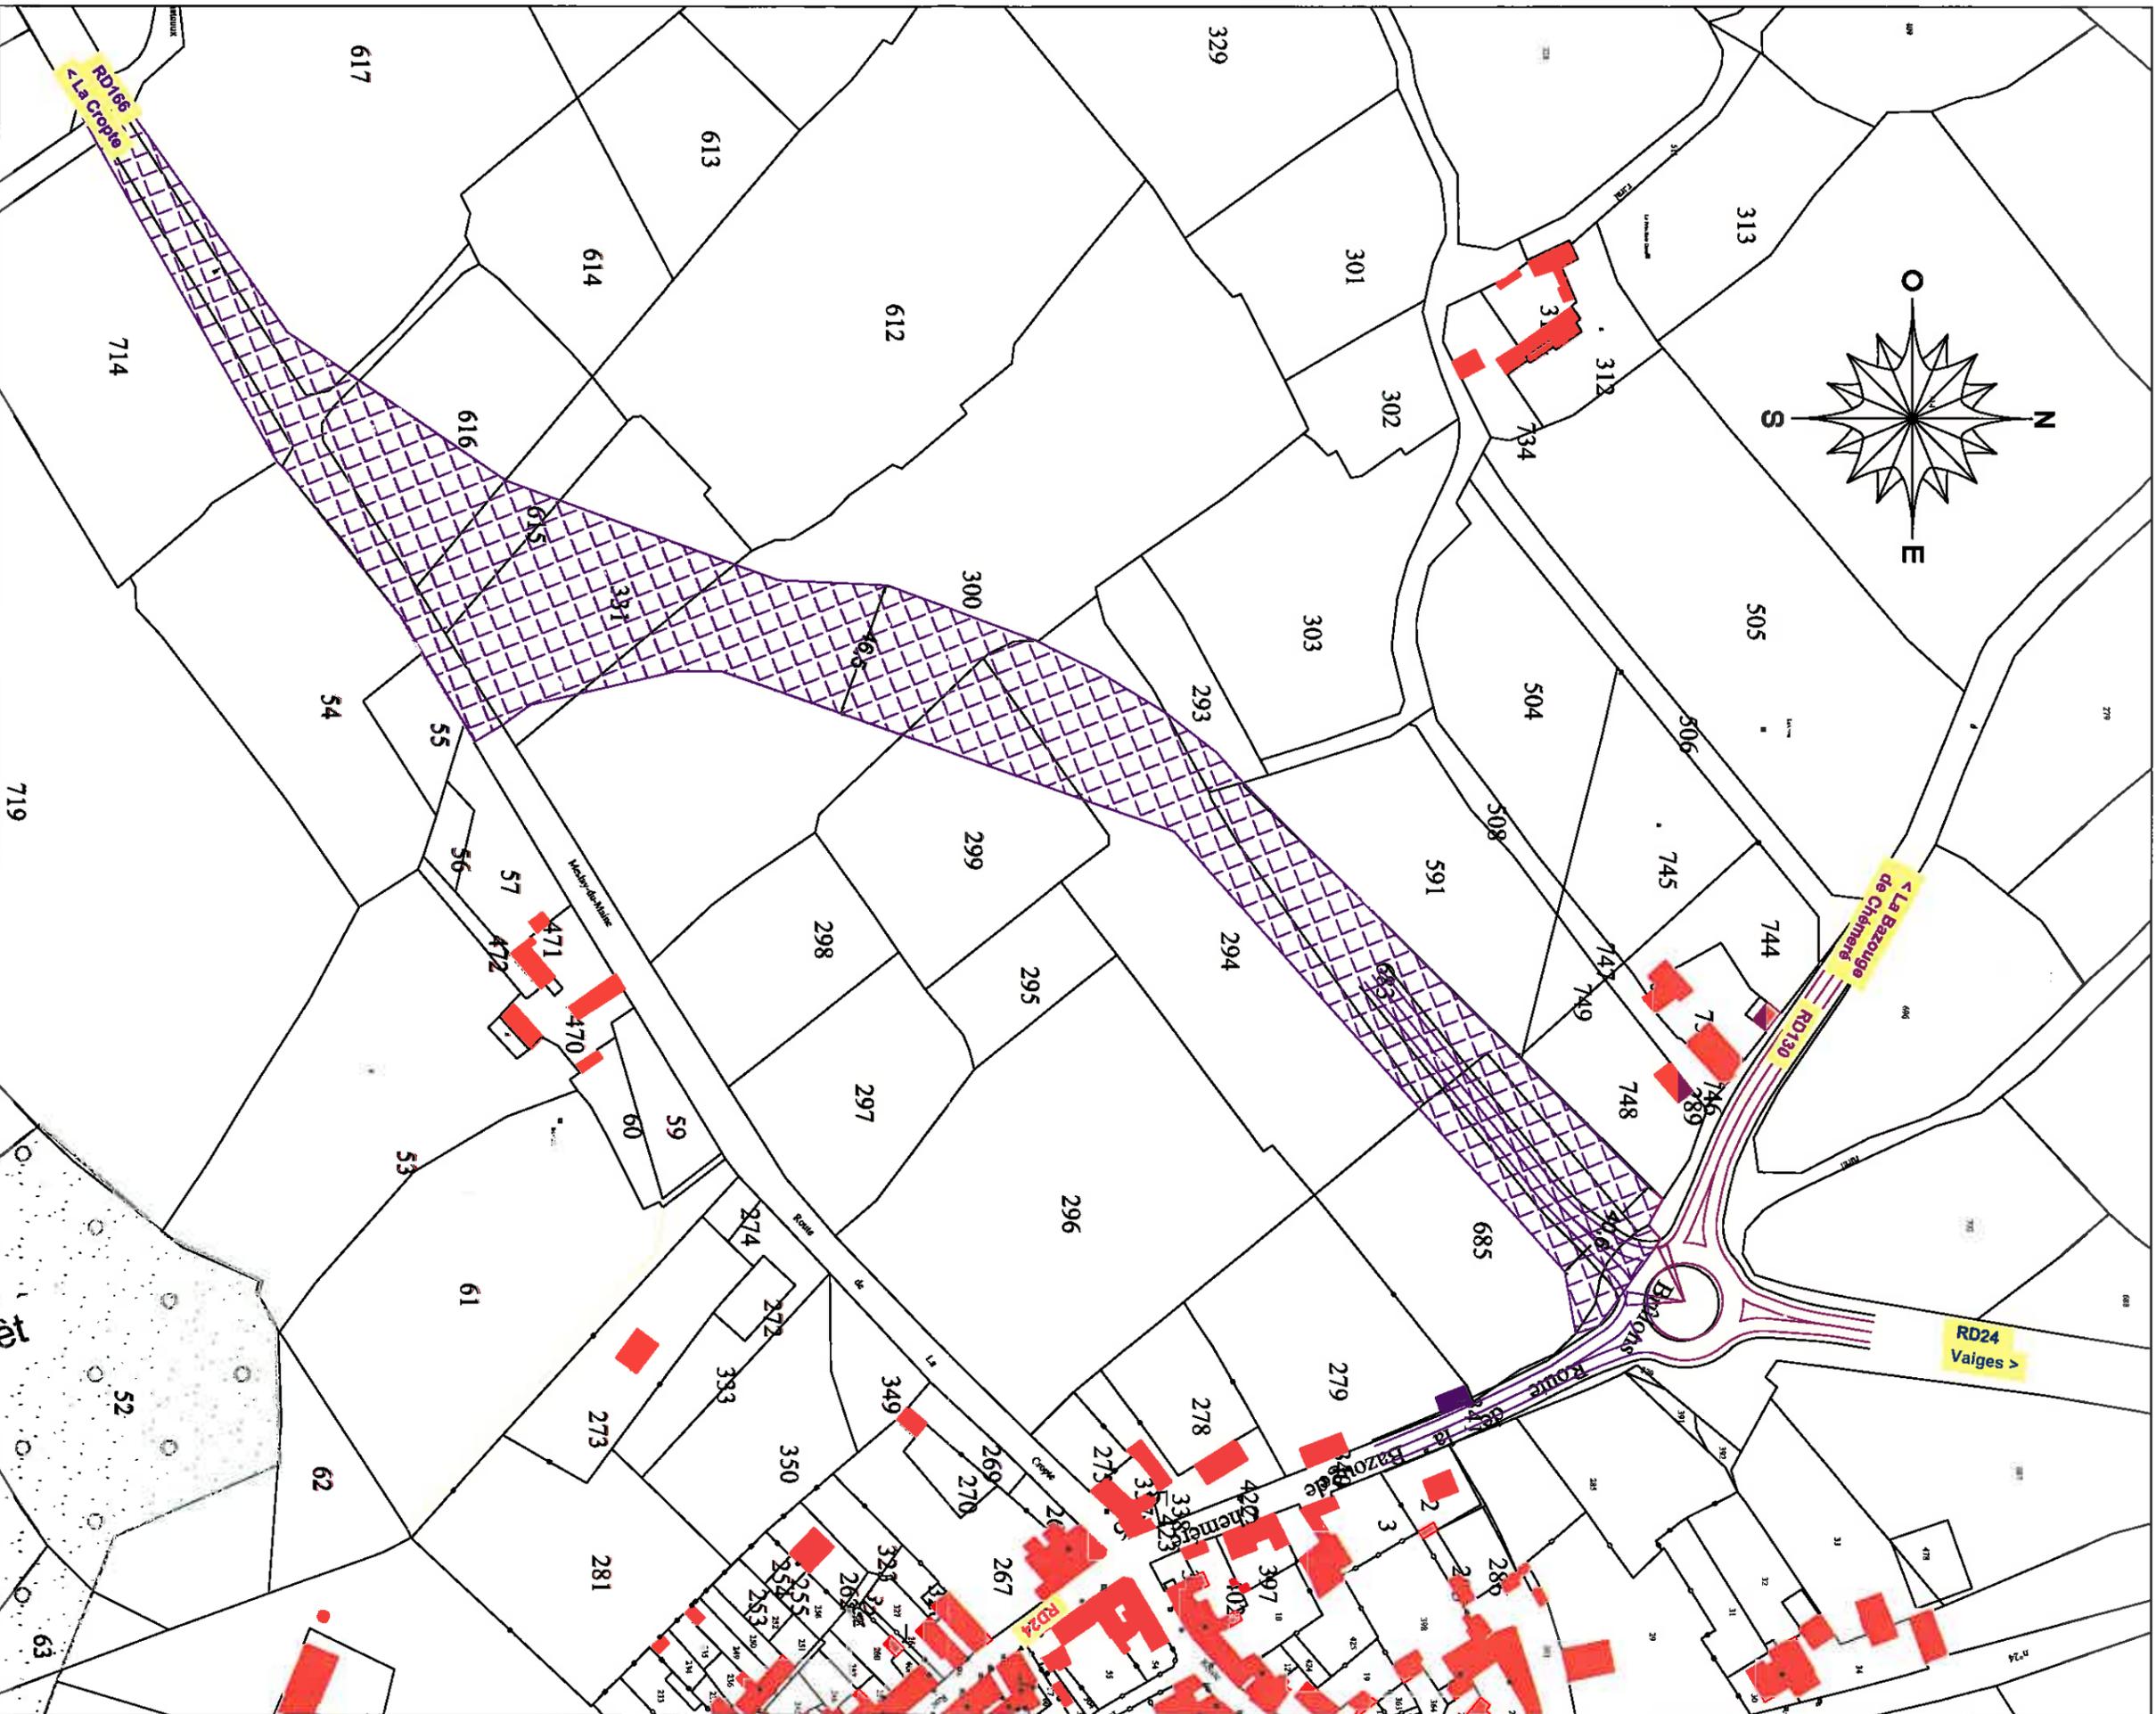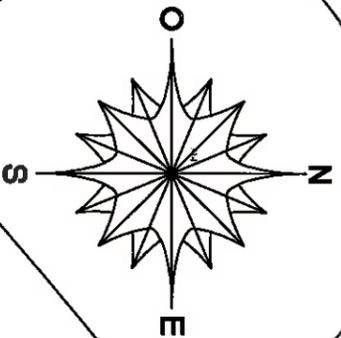


DIRECTION DES ROUTES
ET DES TRANSPORTS
DIRECTION GEM
Agence Territoriale Départementale des

Commune de Chéméré le Roi	
Cvité le :	05 juin 2012
Mon jleker :	Plan envelope de projet
Modjle le :	05 juin 2012

Plan envelope de projet

S:\B\Etudes\Hors_Agglomération\RD166\projets\11R004\B) Etudes préalable\2-Faisabilité\topp étude



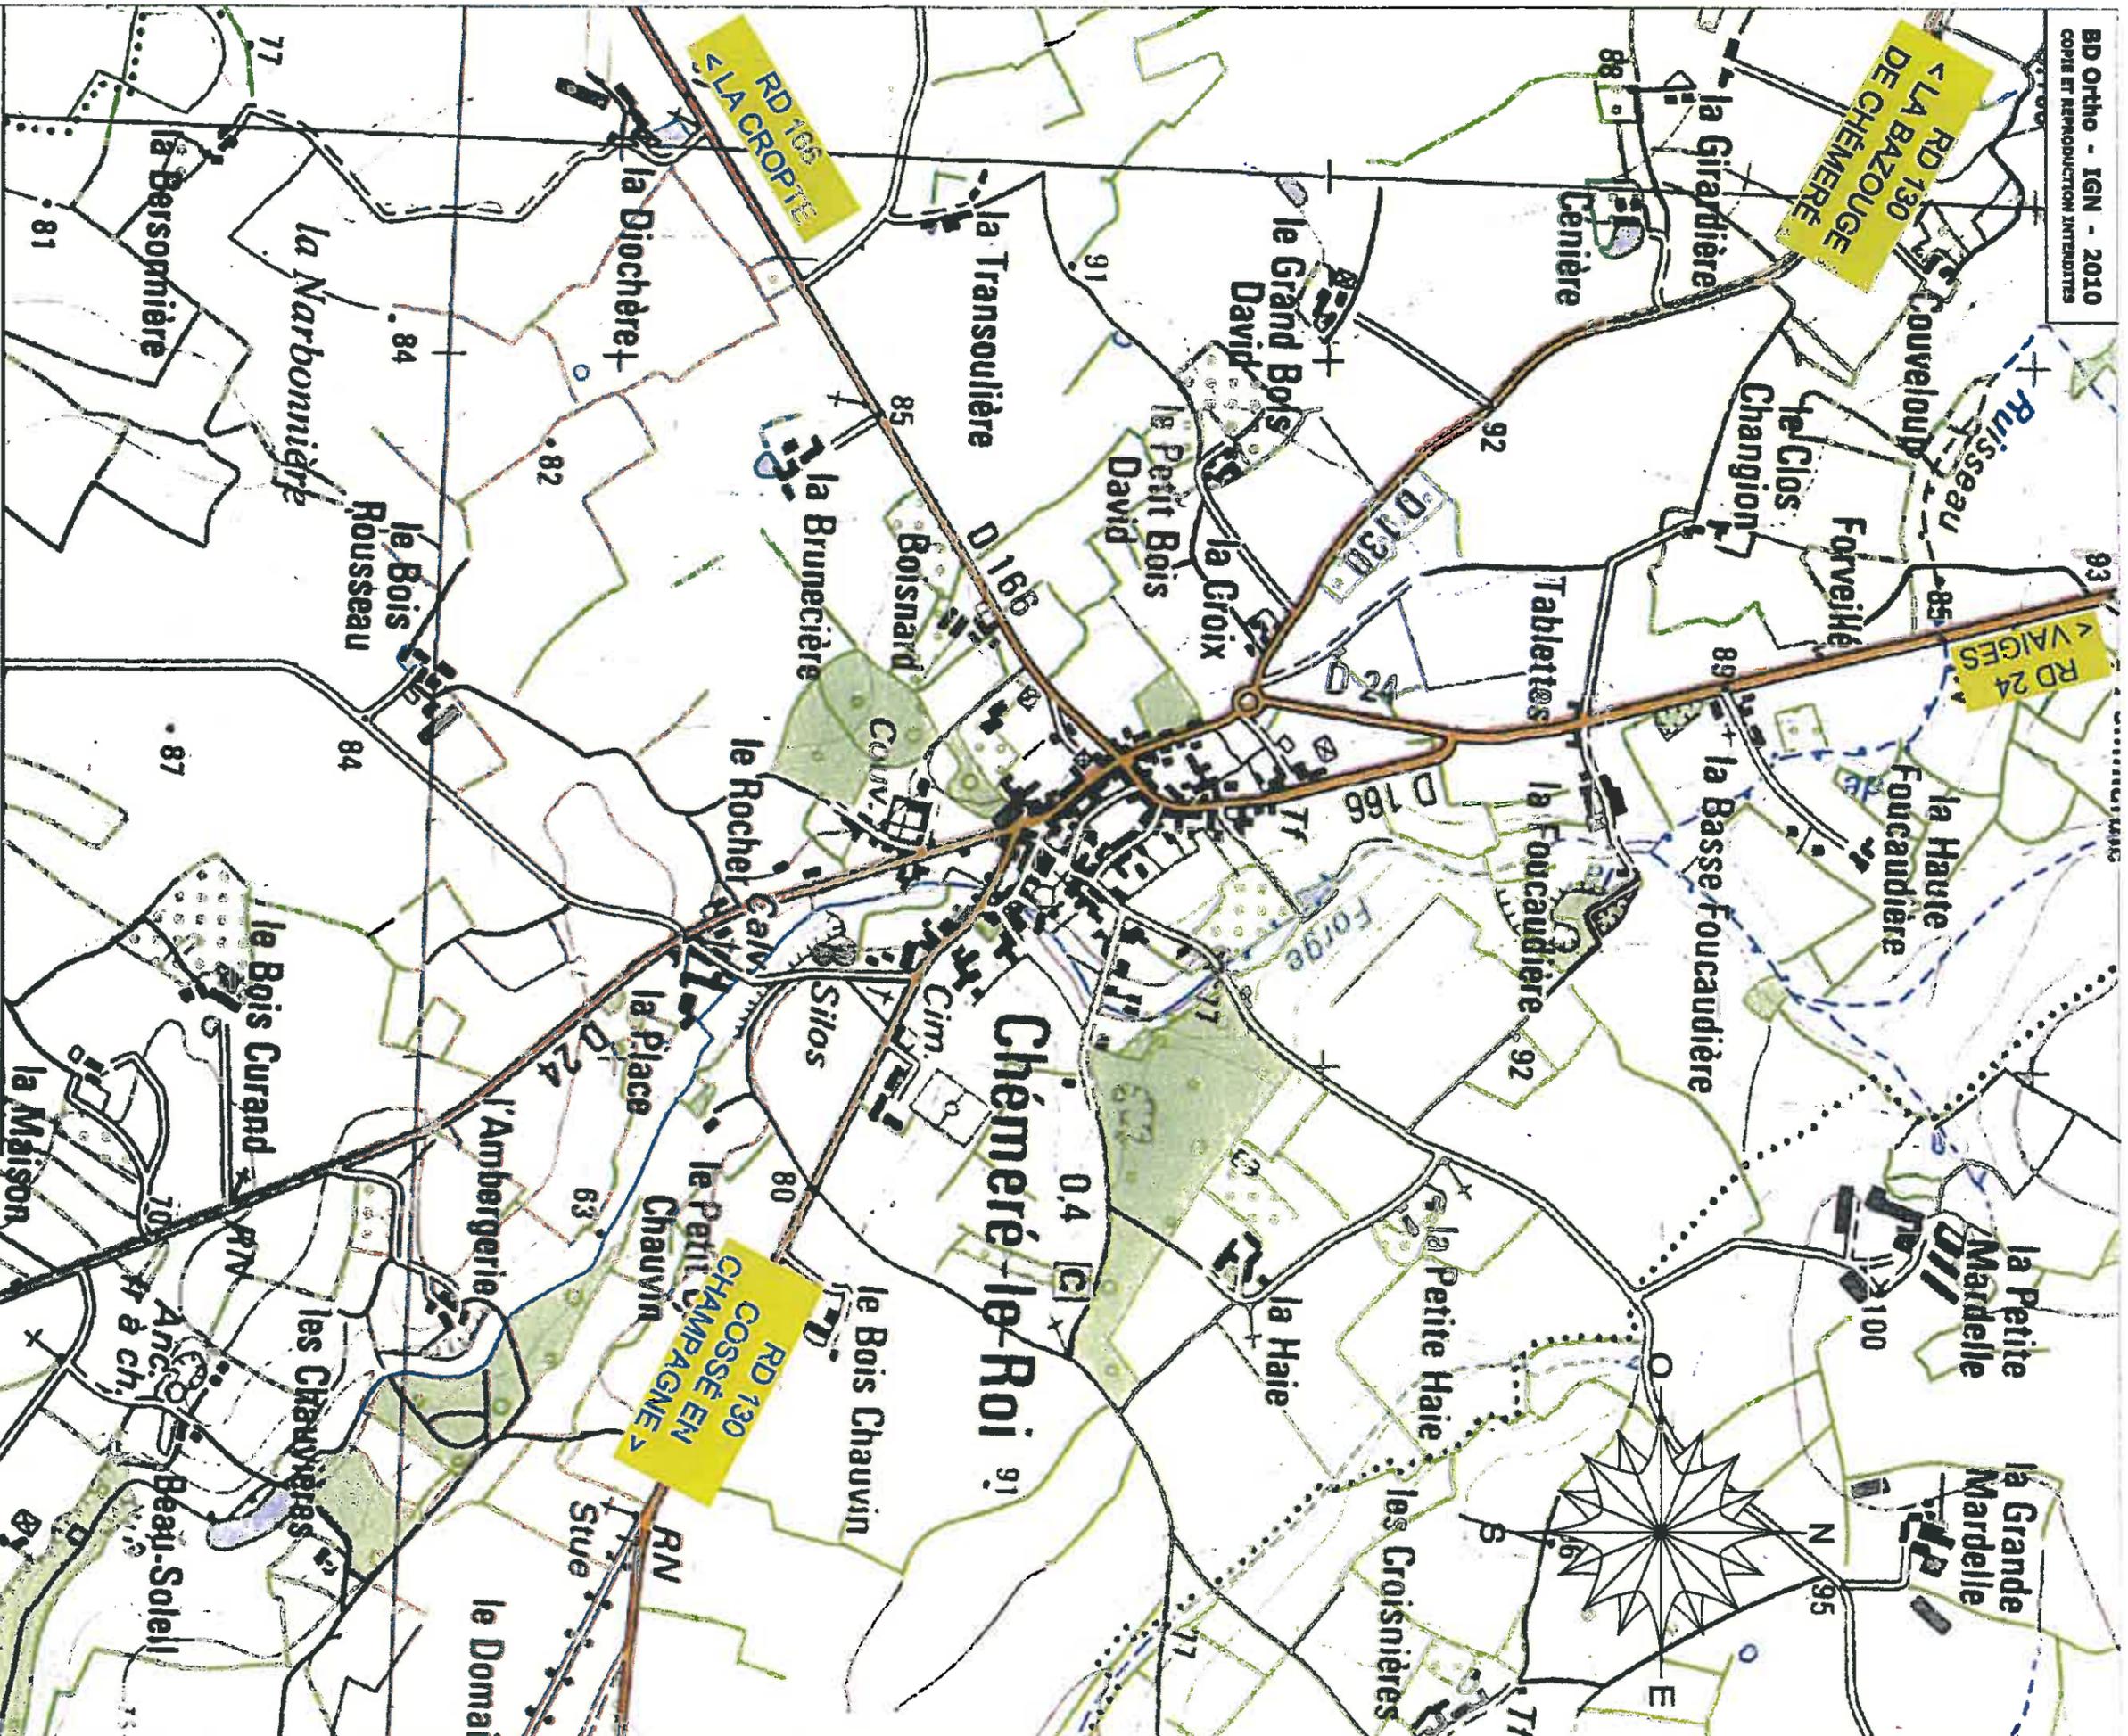

DIRECTION DES ROUTES
ET DES BATIMENTS
DIRECTION DES
ROUTES
Agence Technique Départementale Sud


Commune de
Chéméré le Roi

Plan de situation

Créé le : 05 juin 2012
Nom fichier : Plan de situation.dwg
Modifié le : 05 juin 2012

Plan de localisation photographique

06/06/2012

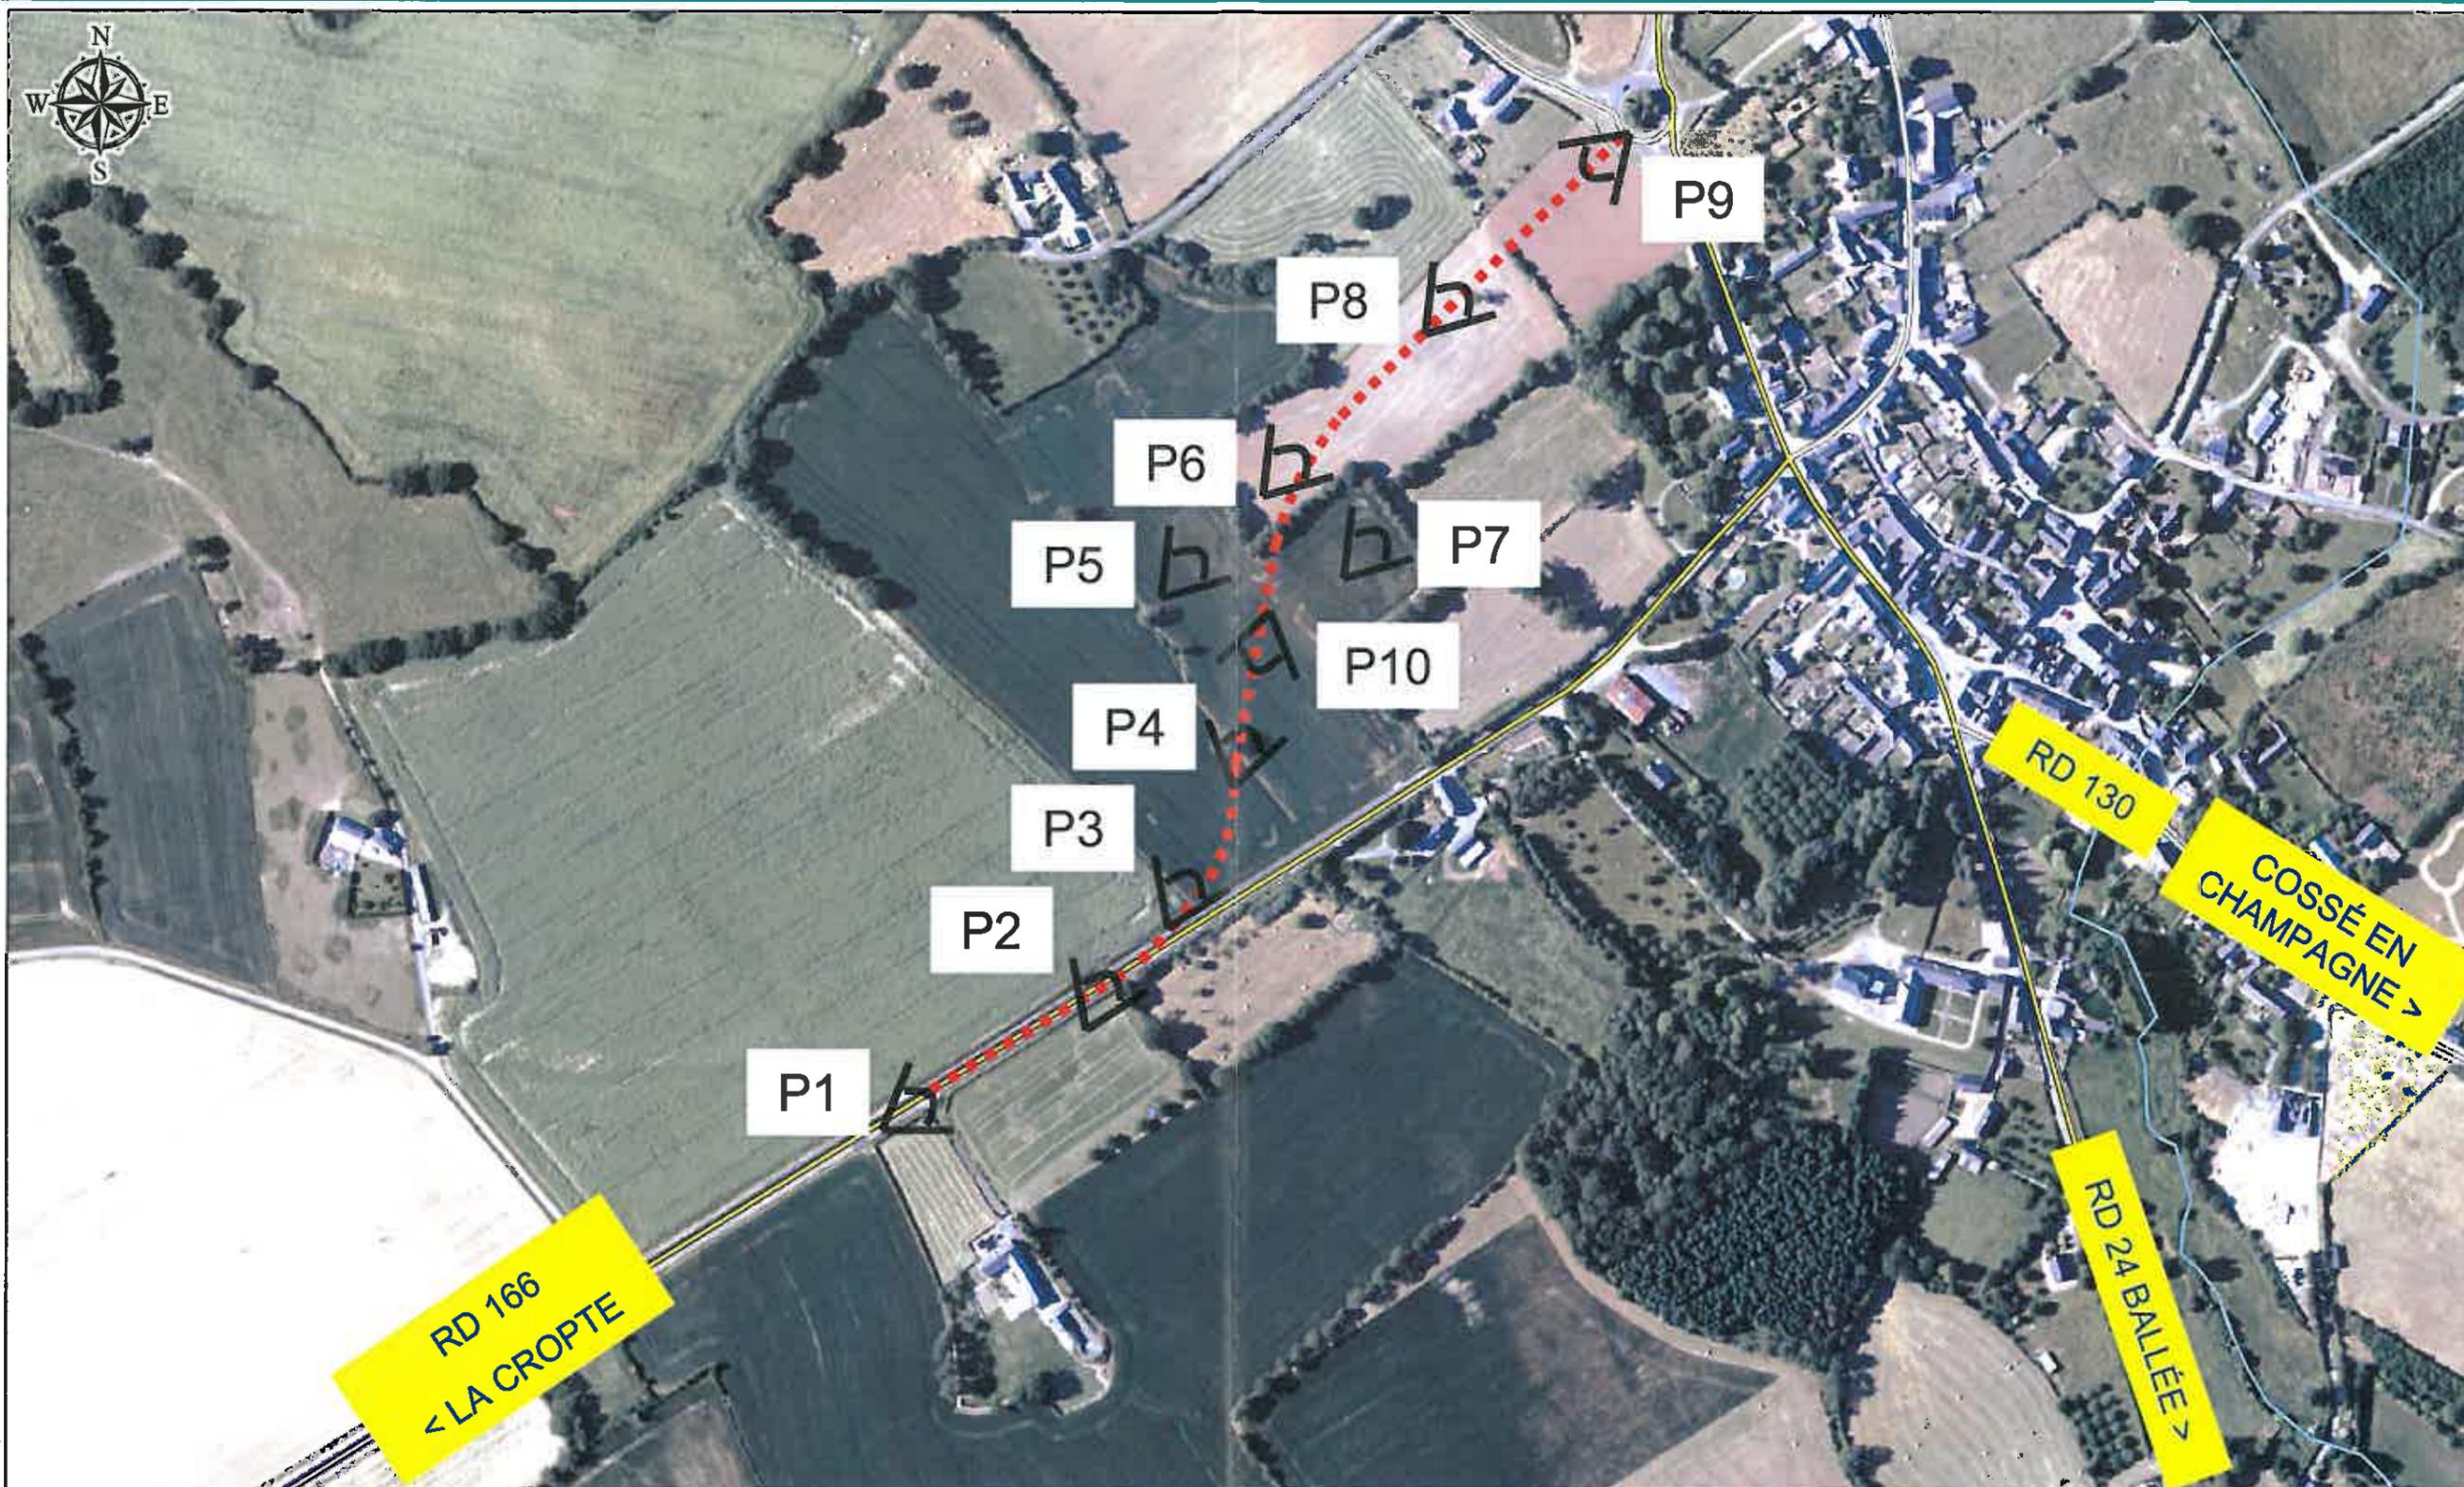

Sources : IGN© - Droits réservés - CG53 2012

1:3 500

