


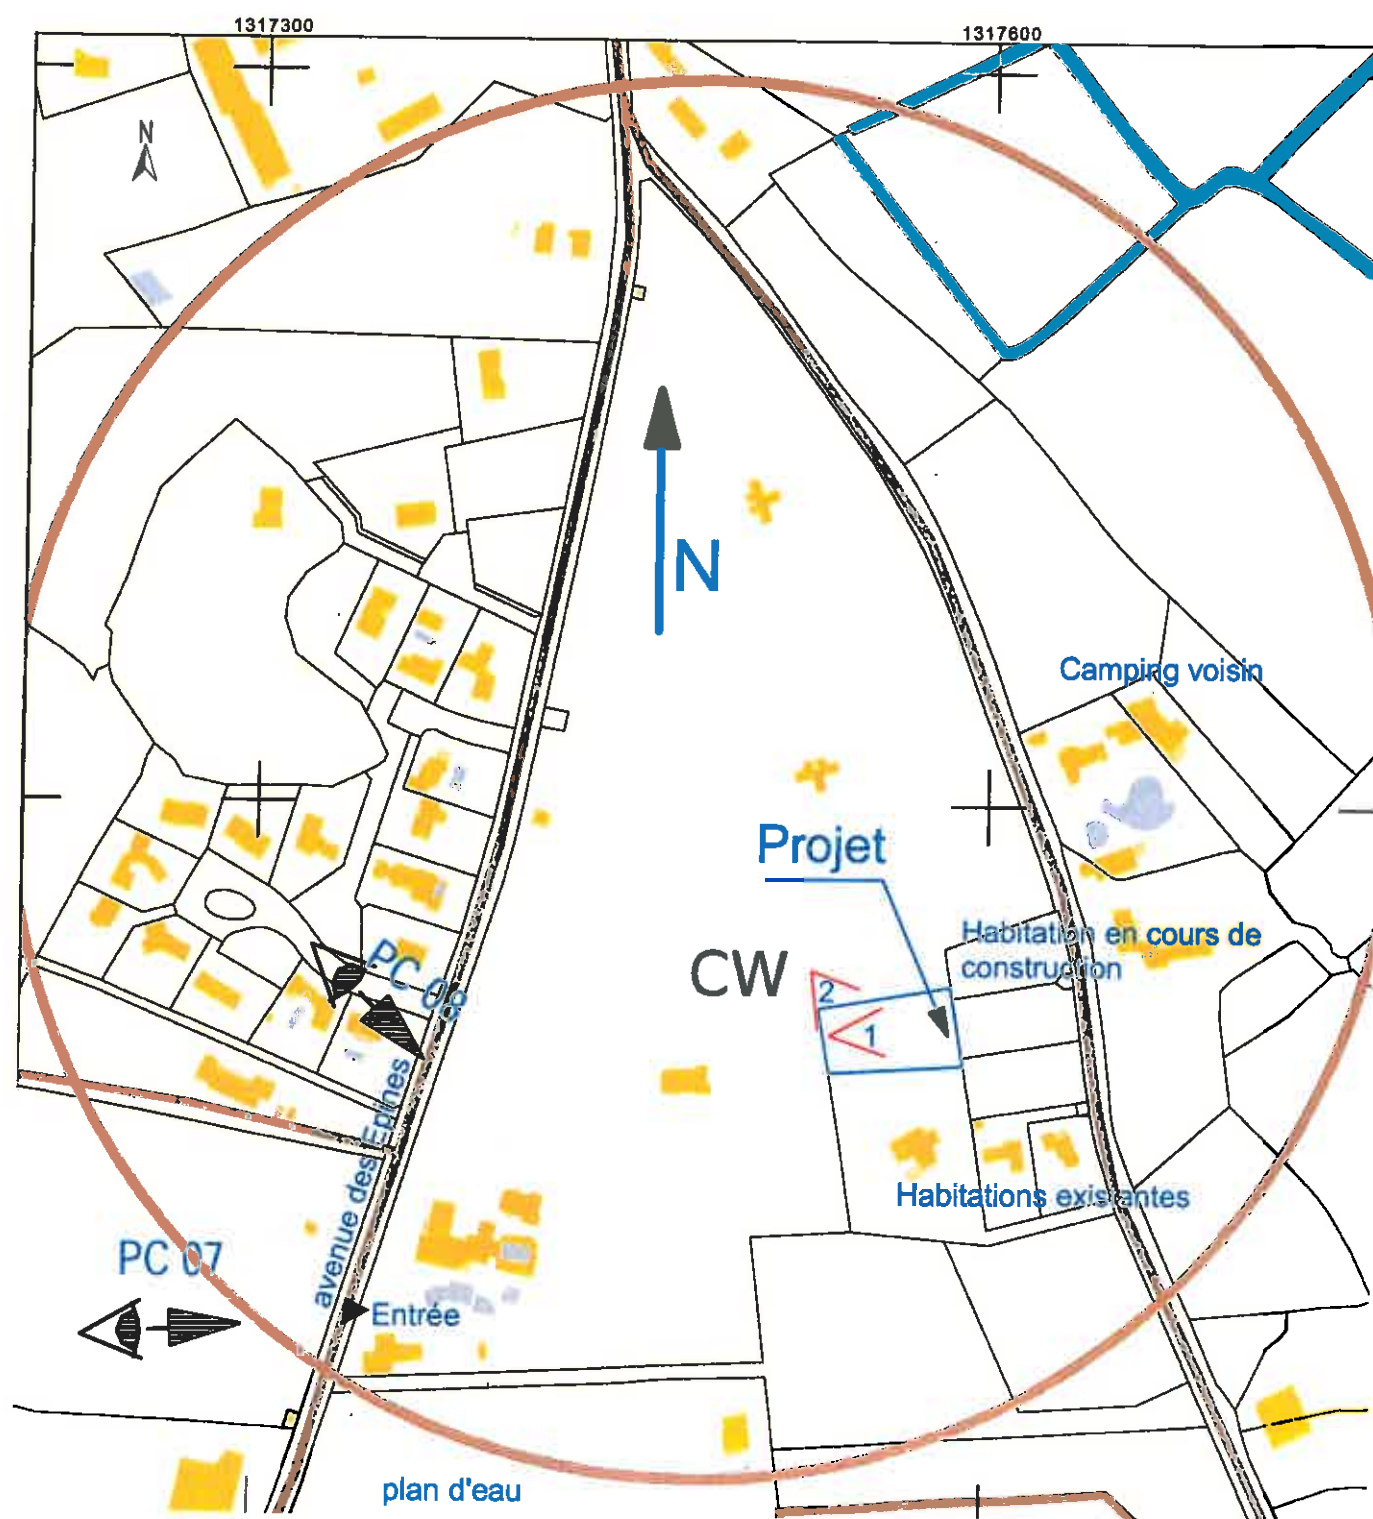

PC 01 - Plan de situation ech. 1/2000e



Vue 1



Vue 2



Situation



Aménagement existant 1/1000e



Aménagement projeté 1/1000e

YVES LUCAS
ARCHITECTE

eumorphia
agence d'architecture

44 bis, rue Georges Clémenceau - 85270 Saint Hilaire de Riez - Tel: 02 51 55 24 75 / fax: 02 51 55 66 30 - eumorphia@gmail.com

Avenue des Epines
85160 Saint Jean de Monts

Camping
Les Genêts

Ref: Date: juillet 2012

Phase d'étude

