



1

2

3

Photos de l'existant



Camping existant  
Extension projetée

Plan de situation et cadastre


YVES LUCAS ARCHITECTE **eumorphia** agence d'architecture

44 bis, rue Georges Clémenceau - 85270 Saint Hilaire de Riez - Tel: 02 51 55 24 75 / fax: 02 51 55 66 30 - eumorphia@gmail.com

Camping " Le nid d'été"

2, rue Vigne Verte  
85340 Olonne sur Mer

Ref: 187	Date: Avril 2012
Phase d'étude	PA

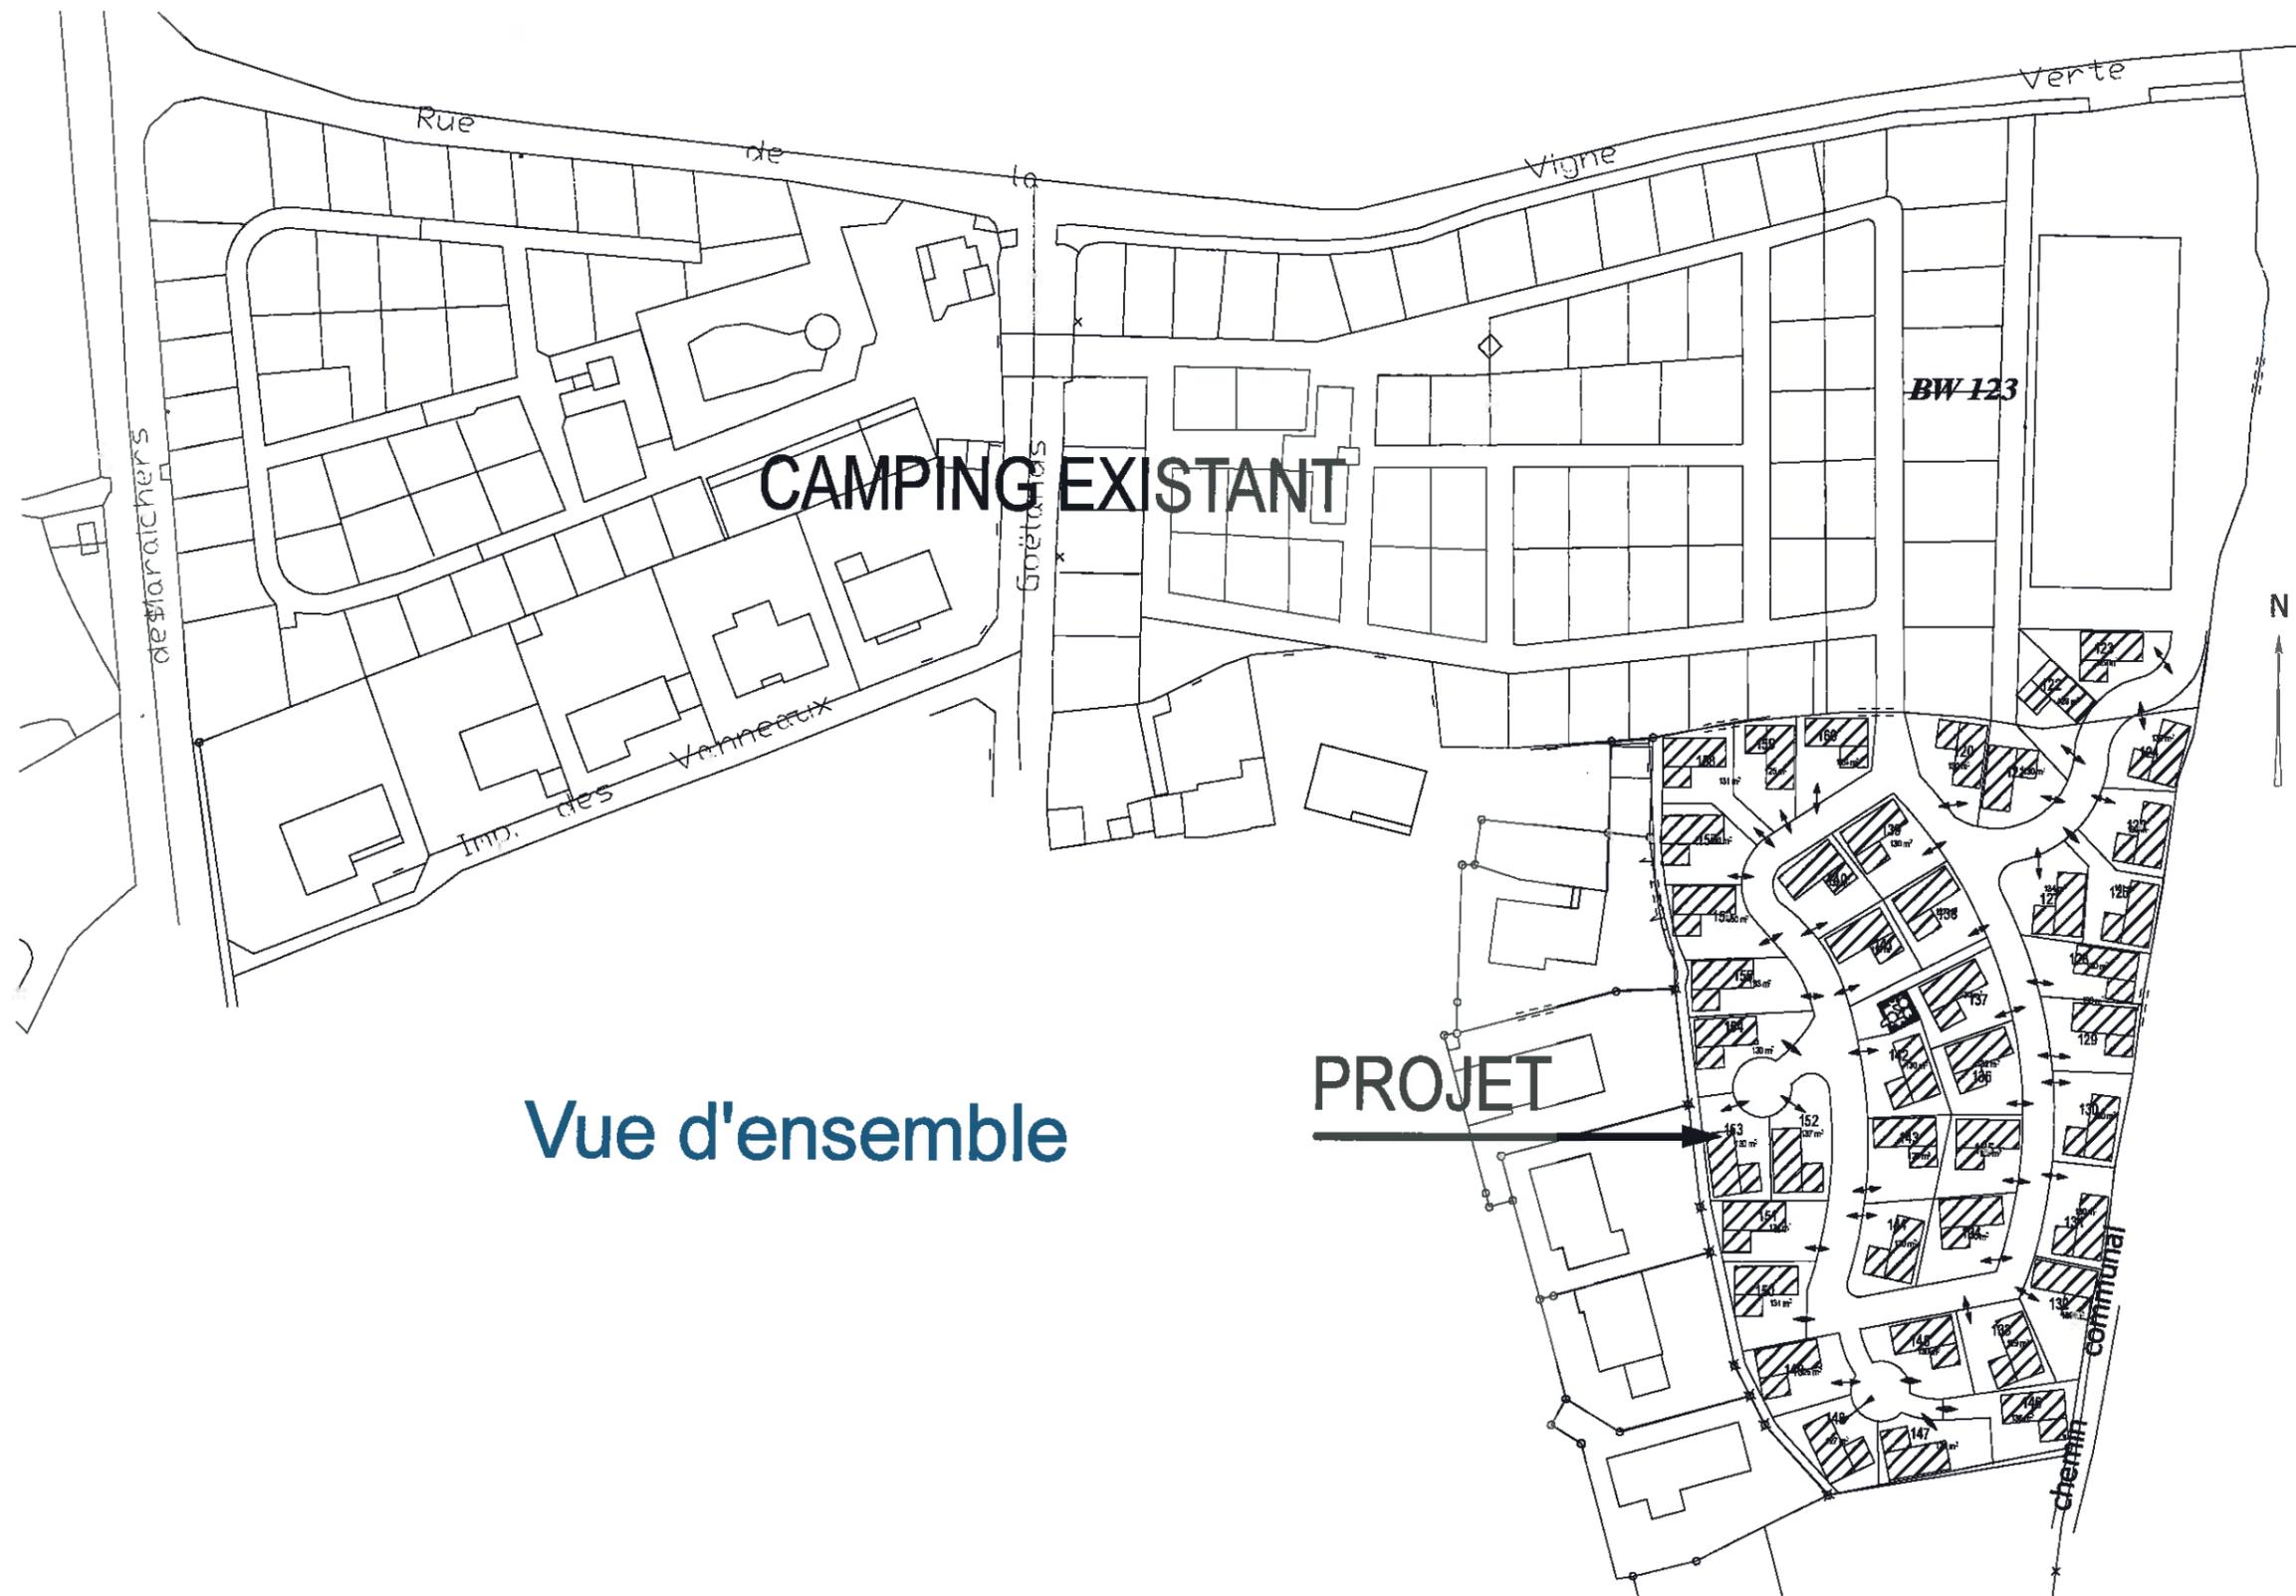

Vue d'ensemble

Camping " Le nid d'été"	Ref: 187	Date: Avril 2012
	Phase d'étude	PA
2, rue Vigne Verte 85340 Olonne sur Mer	Vue d'ensemble	1/1000



Extension

Camping " Le nid d'été"	Ref: 187	Date: Avril 2012
	Phase d'étude	PA
2, rue Vigne Verte 85340 Olonne sur Mer	Extension	1/500

