

COMMUNE DE SAINT JEAN DE LINIERES

Lotissement communal "Les quatre Chemins"

DOSSIER DE DEMANDE DE PERMIS D'AMENAGER

N° pièce	Désignation	Echelle : 1/15 000
PA1	PLAN DE SITUATION	
Date		
Sept. 2012		
Indice	Date	Modifications




URBANISME MAITRISE D'OEUVRE
26 avenue Henri Fréville
35 200 RENNES

Tél: 02 99 83 06 20 - Fax: 02 99 83 09 20
E-mail : be-adepe@wanadoo.fr



BUREAU D'ETUDE VRD
18, Rue du Pâtis - BP 70 038
44 690 La Haye Fouassière
Tél: 02 40 54 82 50 - Fax: 02 40 54 82 54
E-mail : be-2lm@wanadoo.fr

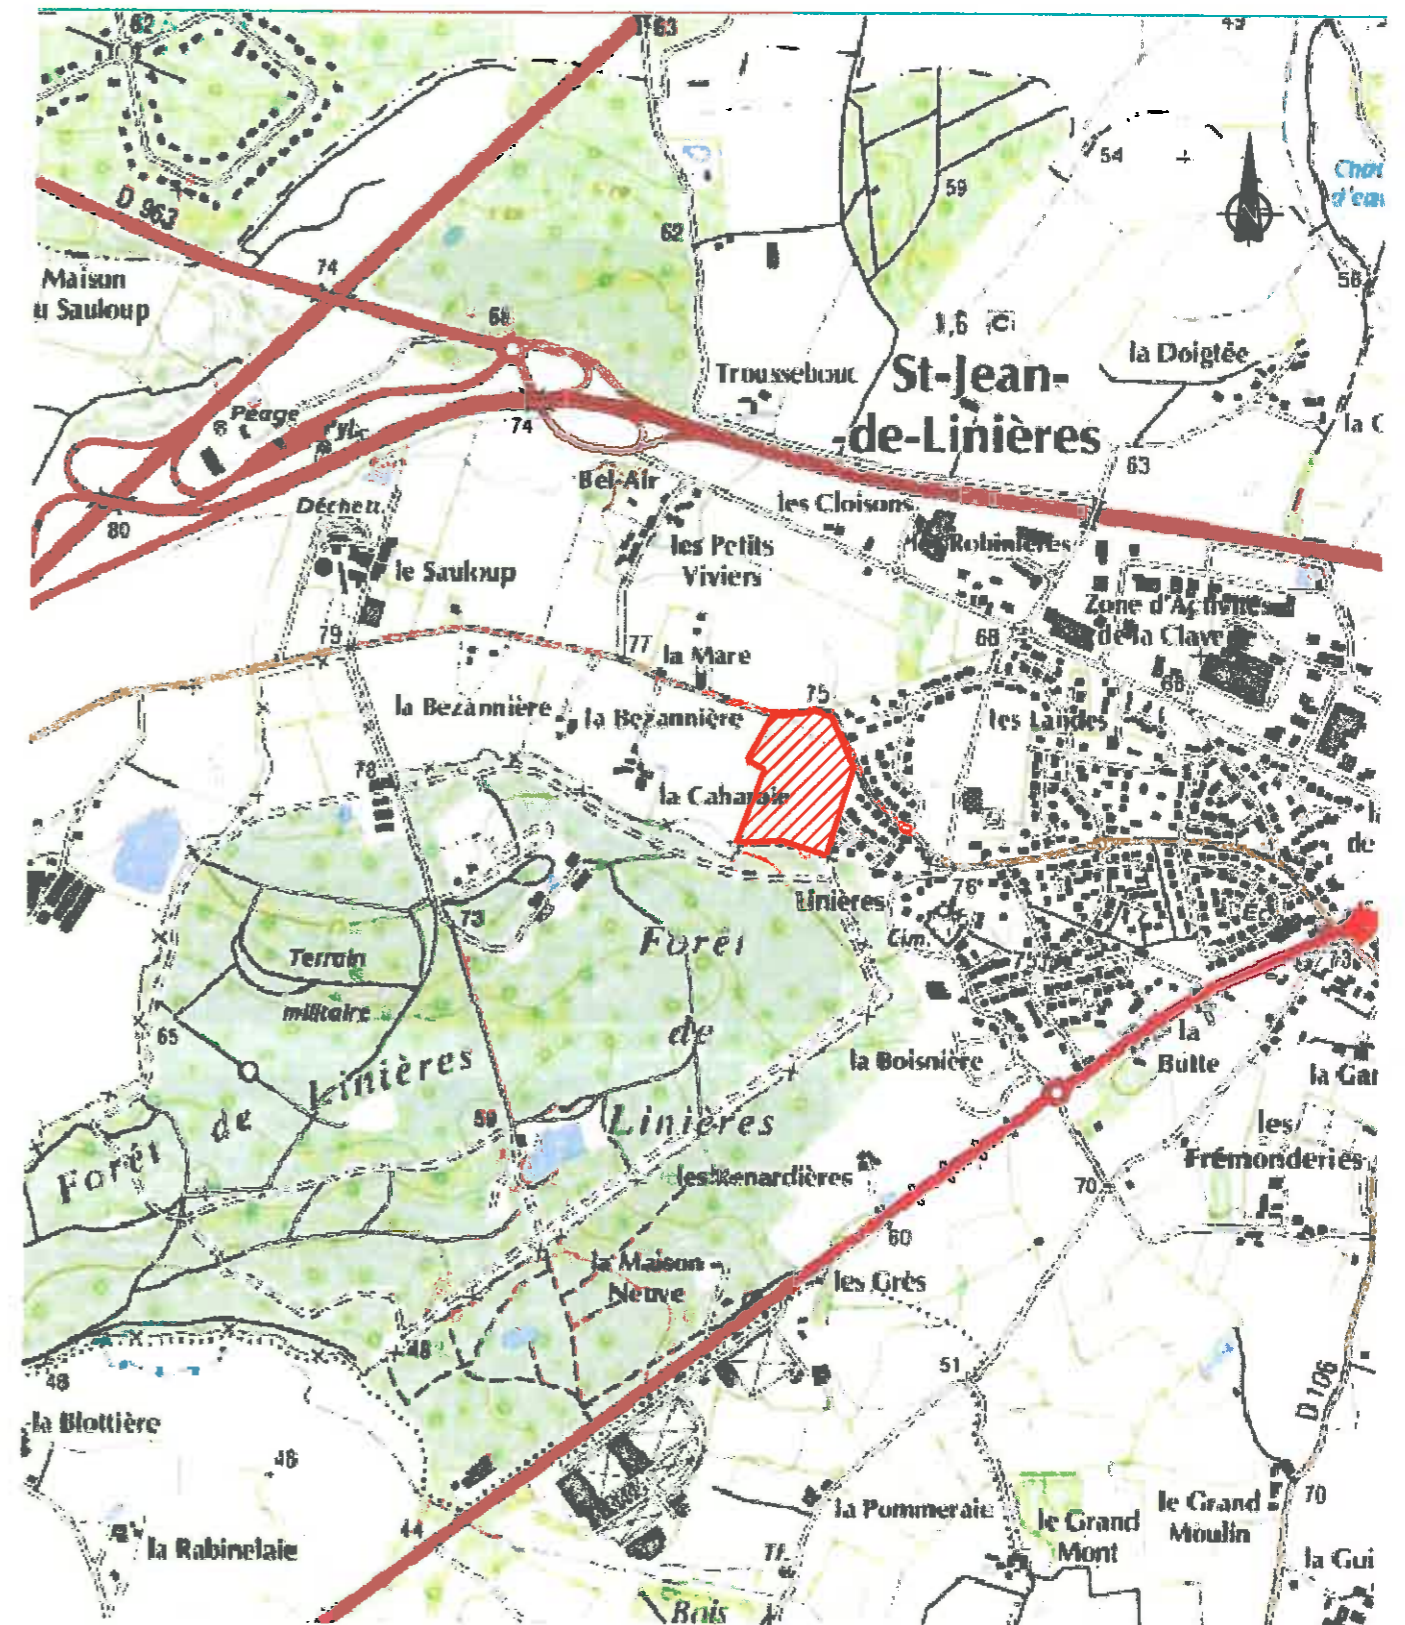

Source : IGN25

Fichier :

Photographies du 25 septembre 2011 – Saint Jean de Linières.



1 - Photo éloignée (vue de l'Ouest)

















2 – Panoramique proche vu de l'Est



3 – Panoramique proche vu du Nord

LEGENDE :

-  Périmètre de l'opération
 -  Périmètre des espaces cessibles
 -  Accession libre
 -  Locatif social
 -  Accession sociale
 -  Voirie primaire et secondaire de l'opération
 -  Stationnement en enrobé public à privilégier
 -  Zone piétonne en enrobé
 -  Trottoir et traitements de priorité du piéton
 -  Cheminement piétons et entretien faiblement imperméabilisé
 -  Espaces verts publics
 -  Noues de transit
 -  Arbre, bosquets et alignements
 -  Noue de rétention EP et capacité
- MOBILITE**
- PAYSAGE / environnement**

② ⑧ - Nombres de logements



Commune de
St Jean de Linières
Lotissement
LES 4 CHEMINS

N° pièce	Désignation
PLAN DE COMPOSITION	

Septembre 2012 Echelle: 1/ 1 250

Adepe URBANISME MAITRISE D'OEUVRE
26, av. Henri Fréville
35 200 Rennes

Tél: 02 99 83 06 20 - Fax: 02 99 83 09 20
E-mail : be-adepe@wanadoo.fr

2LM BUREAU D'ETUDE VRD
10, Route de l'Espace
44 690 La Haye Fouassière
Tél: 02 40 54 82 50 - Fax: 02 40 54 82 54
E.mail : be-2lm@wanadoo.fr

Photographies aérienne des abords du projet (100 mètres)– Saint Jean de Linières.



100 mètres