


Tracé AVP - vue en plan

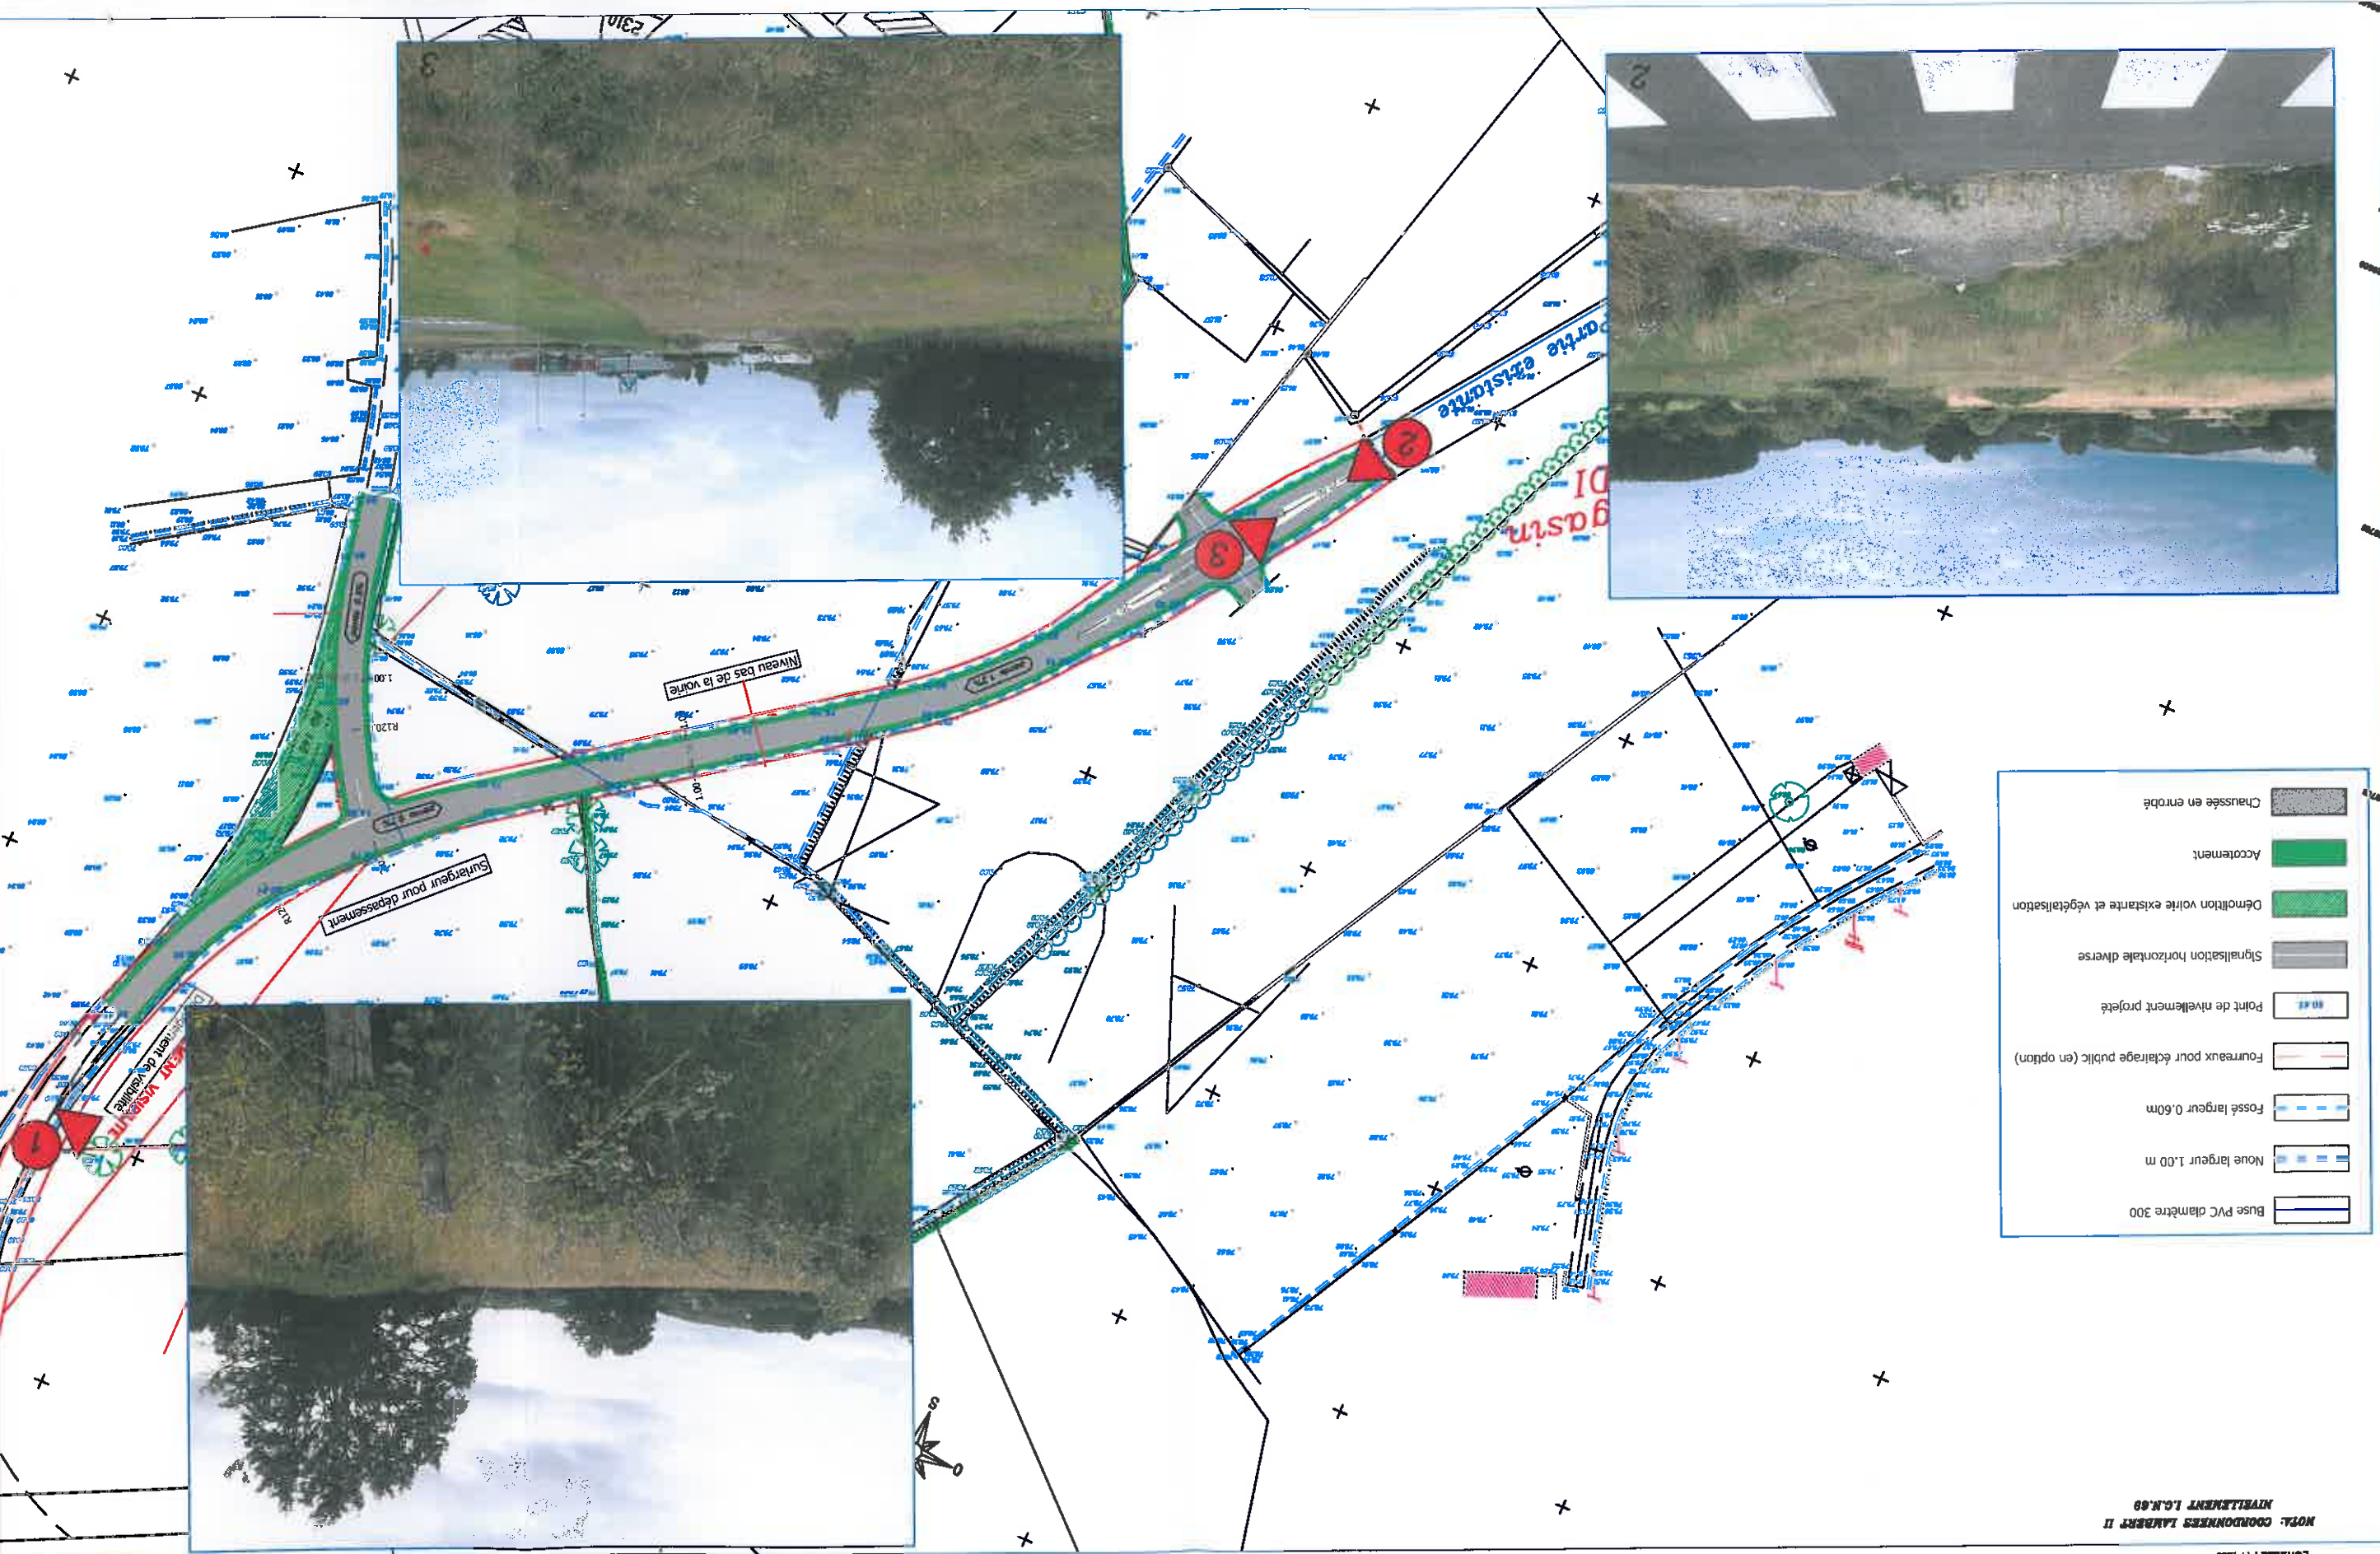

	Chaussée en enrobé
	Accotement
	Démolition voirie existante et végétalisation
	Signalisation horizontale diverse
	Point de nivellement projeté
	Fourreaux pour éclairage public (en option)
	Fosse largeur 0.60m
	Nouvelle largeur 1.00 m
	Buse PVC diamètre 300

NOTA. COORDONNÉES LAMBERT II
NIVELLEMENT I.C.N.69

ECHELLE : 1 / 1250



Source : Ingé Infra Pays de la Loire