

PLAN DE SITUATION LEGENDE

--- Limite de commune


— Route Départementales

PROJET LE GRAND CLOS BOIS




Plan Parcellaire

Echelle : 1:5 000

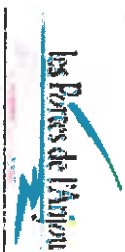


DEVIATION DE DAUMERAY

PROJET 1

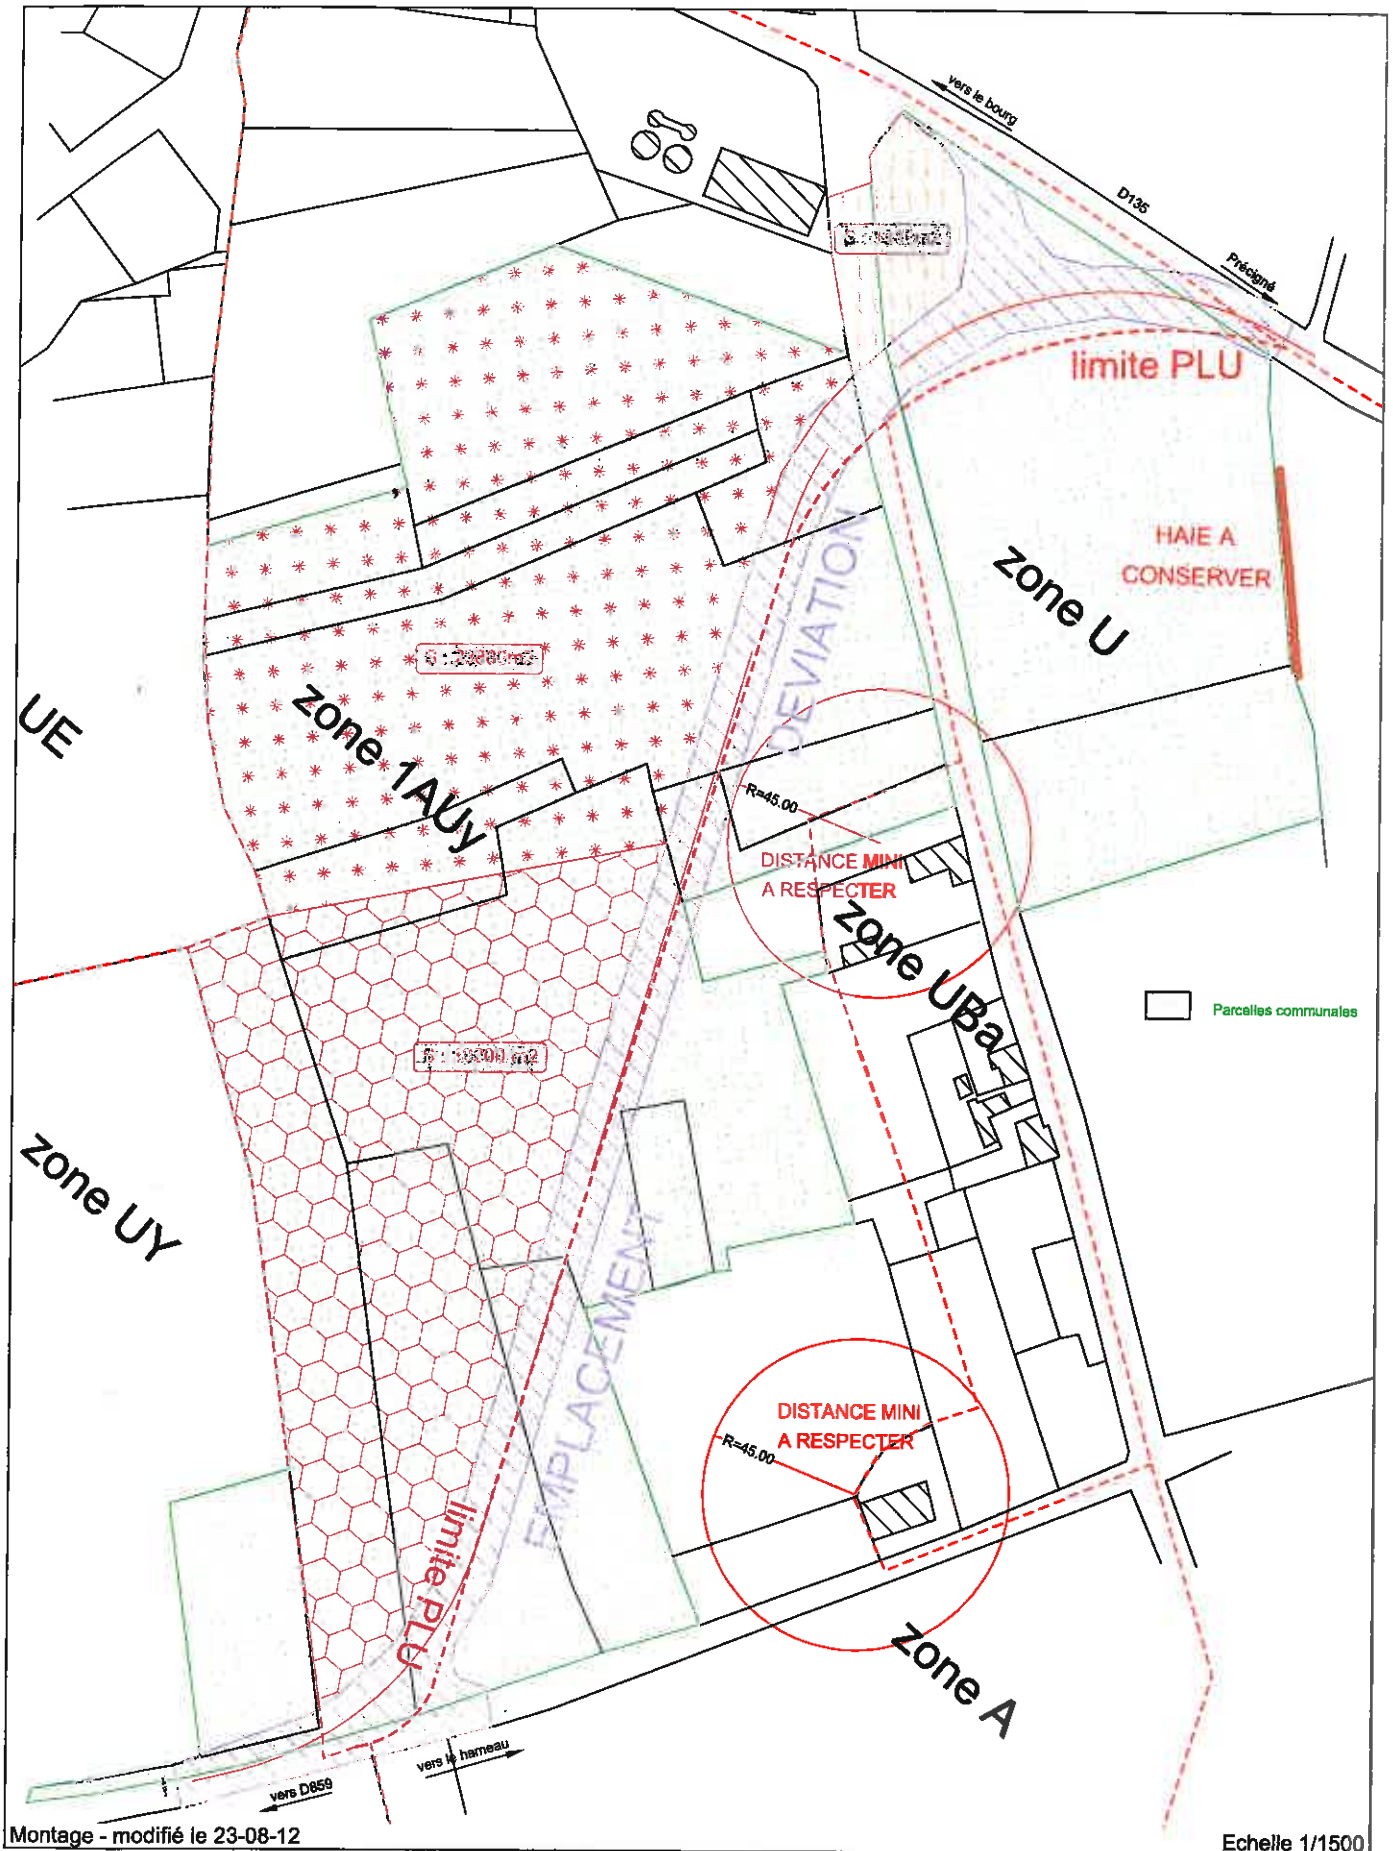

DEVIATION DE DAUMERAY

PROJET 1

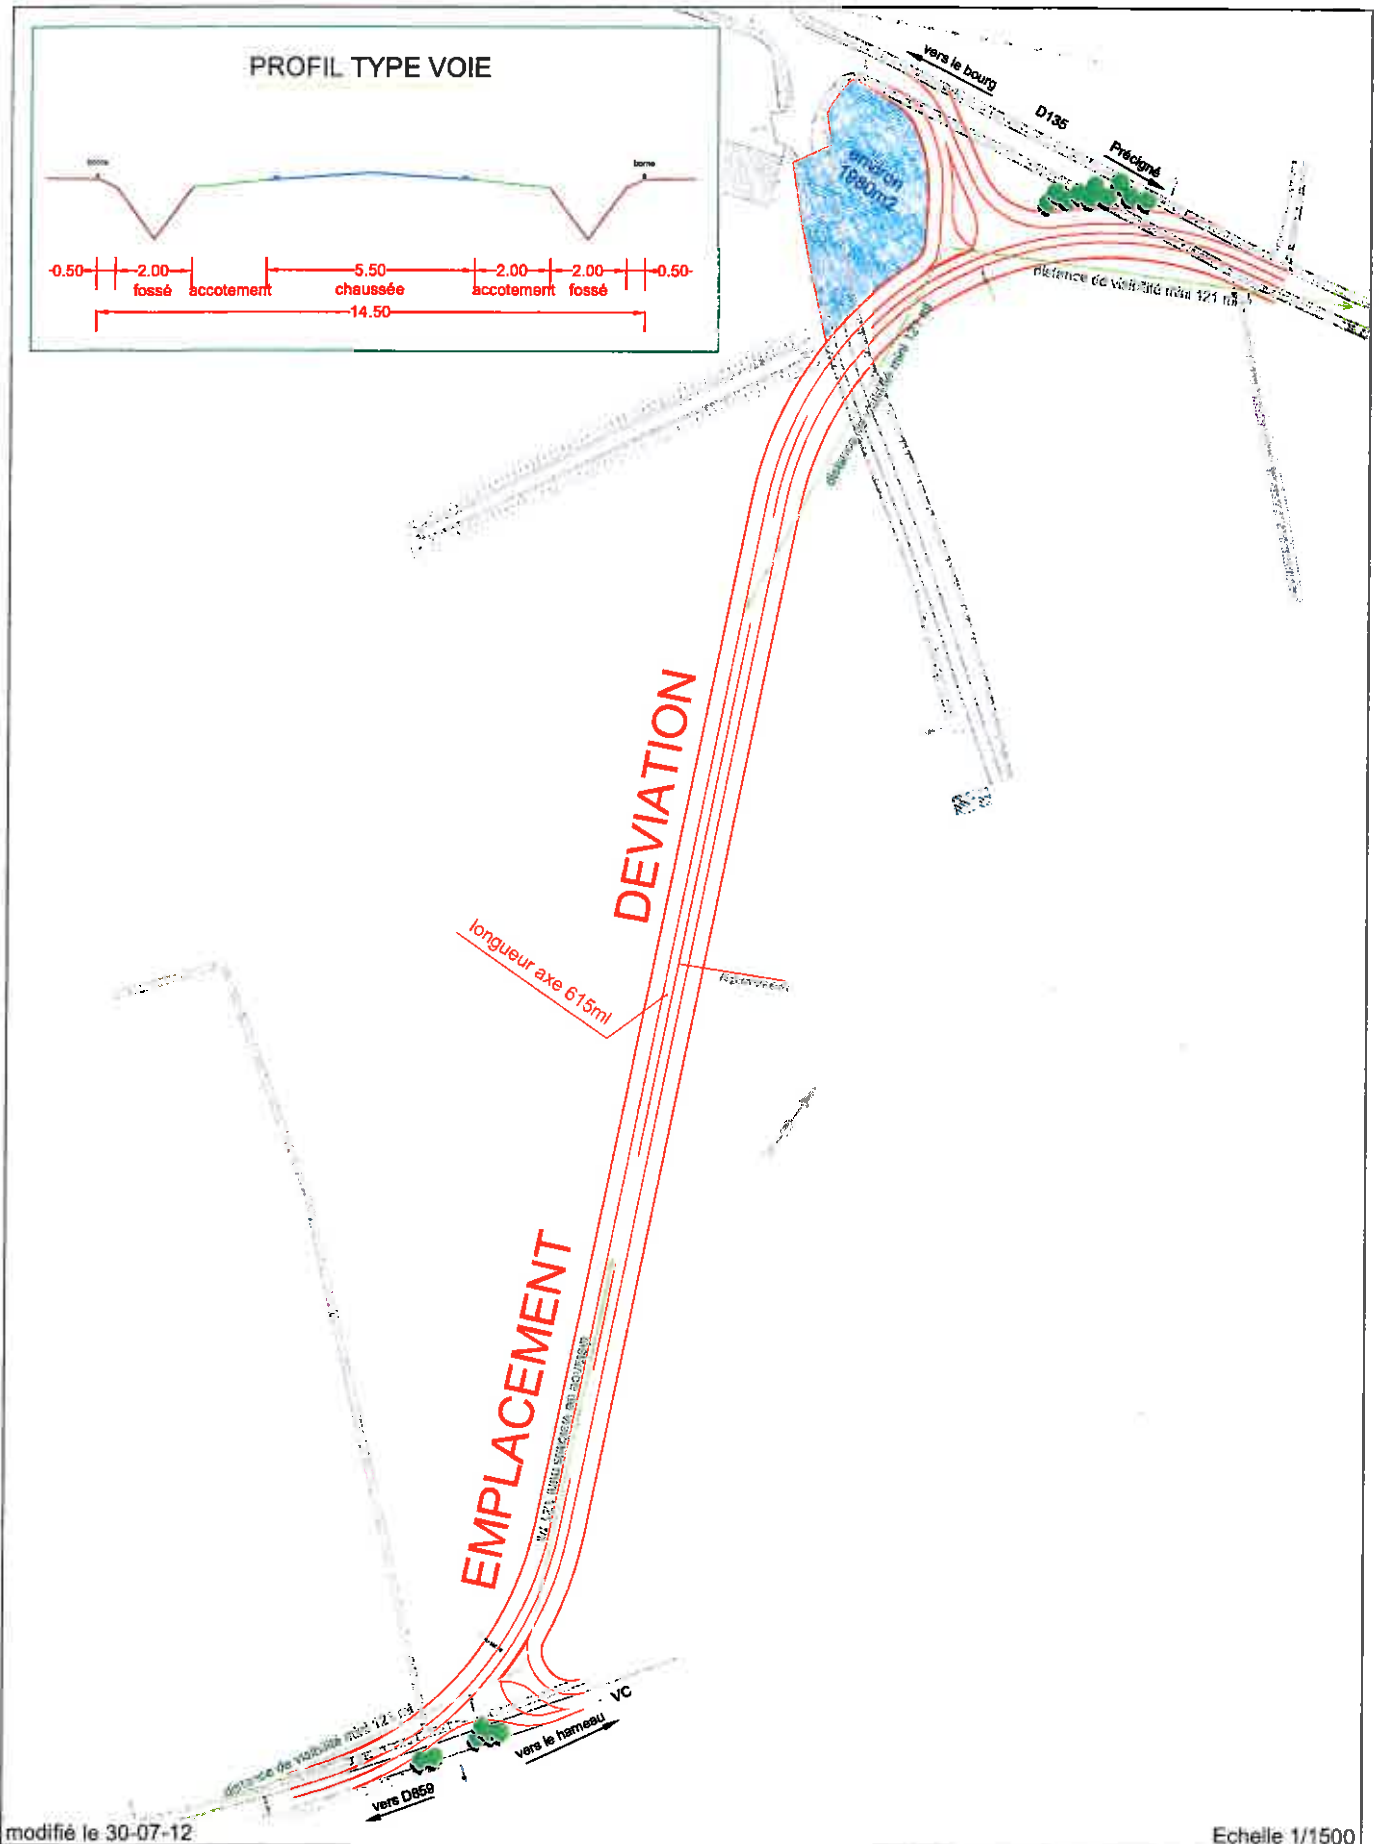

LEGENDE

→ Prises de Vues

ECHELLE 1/1250

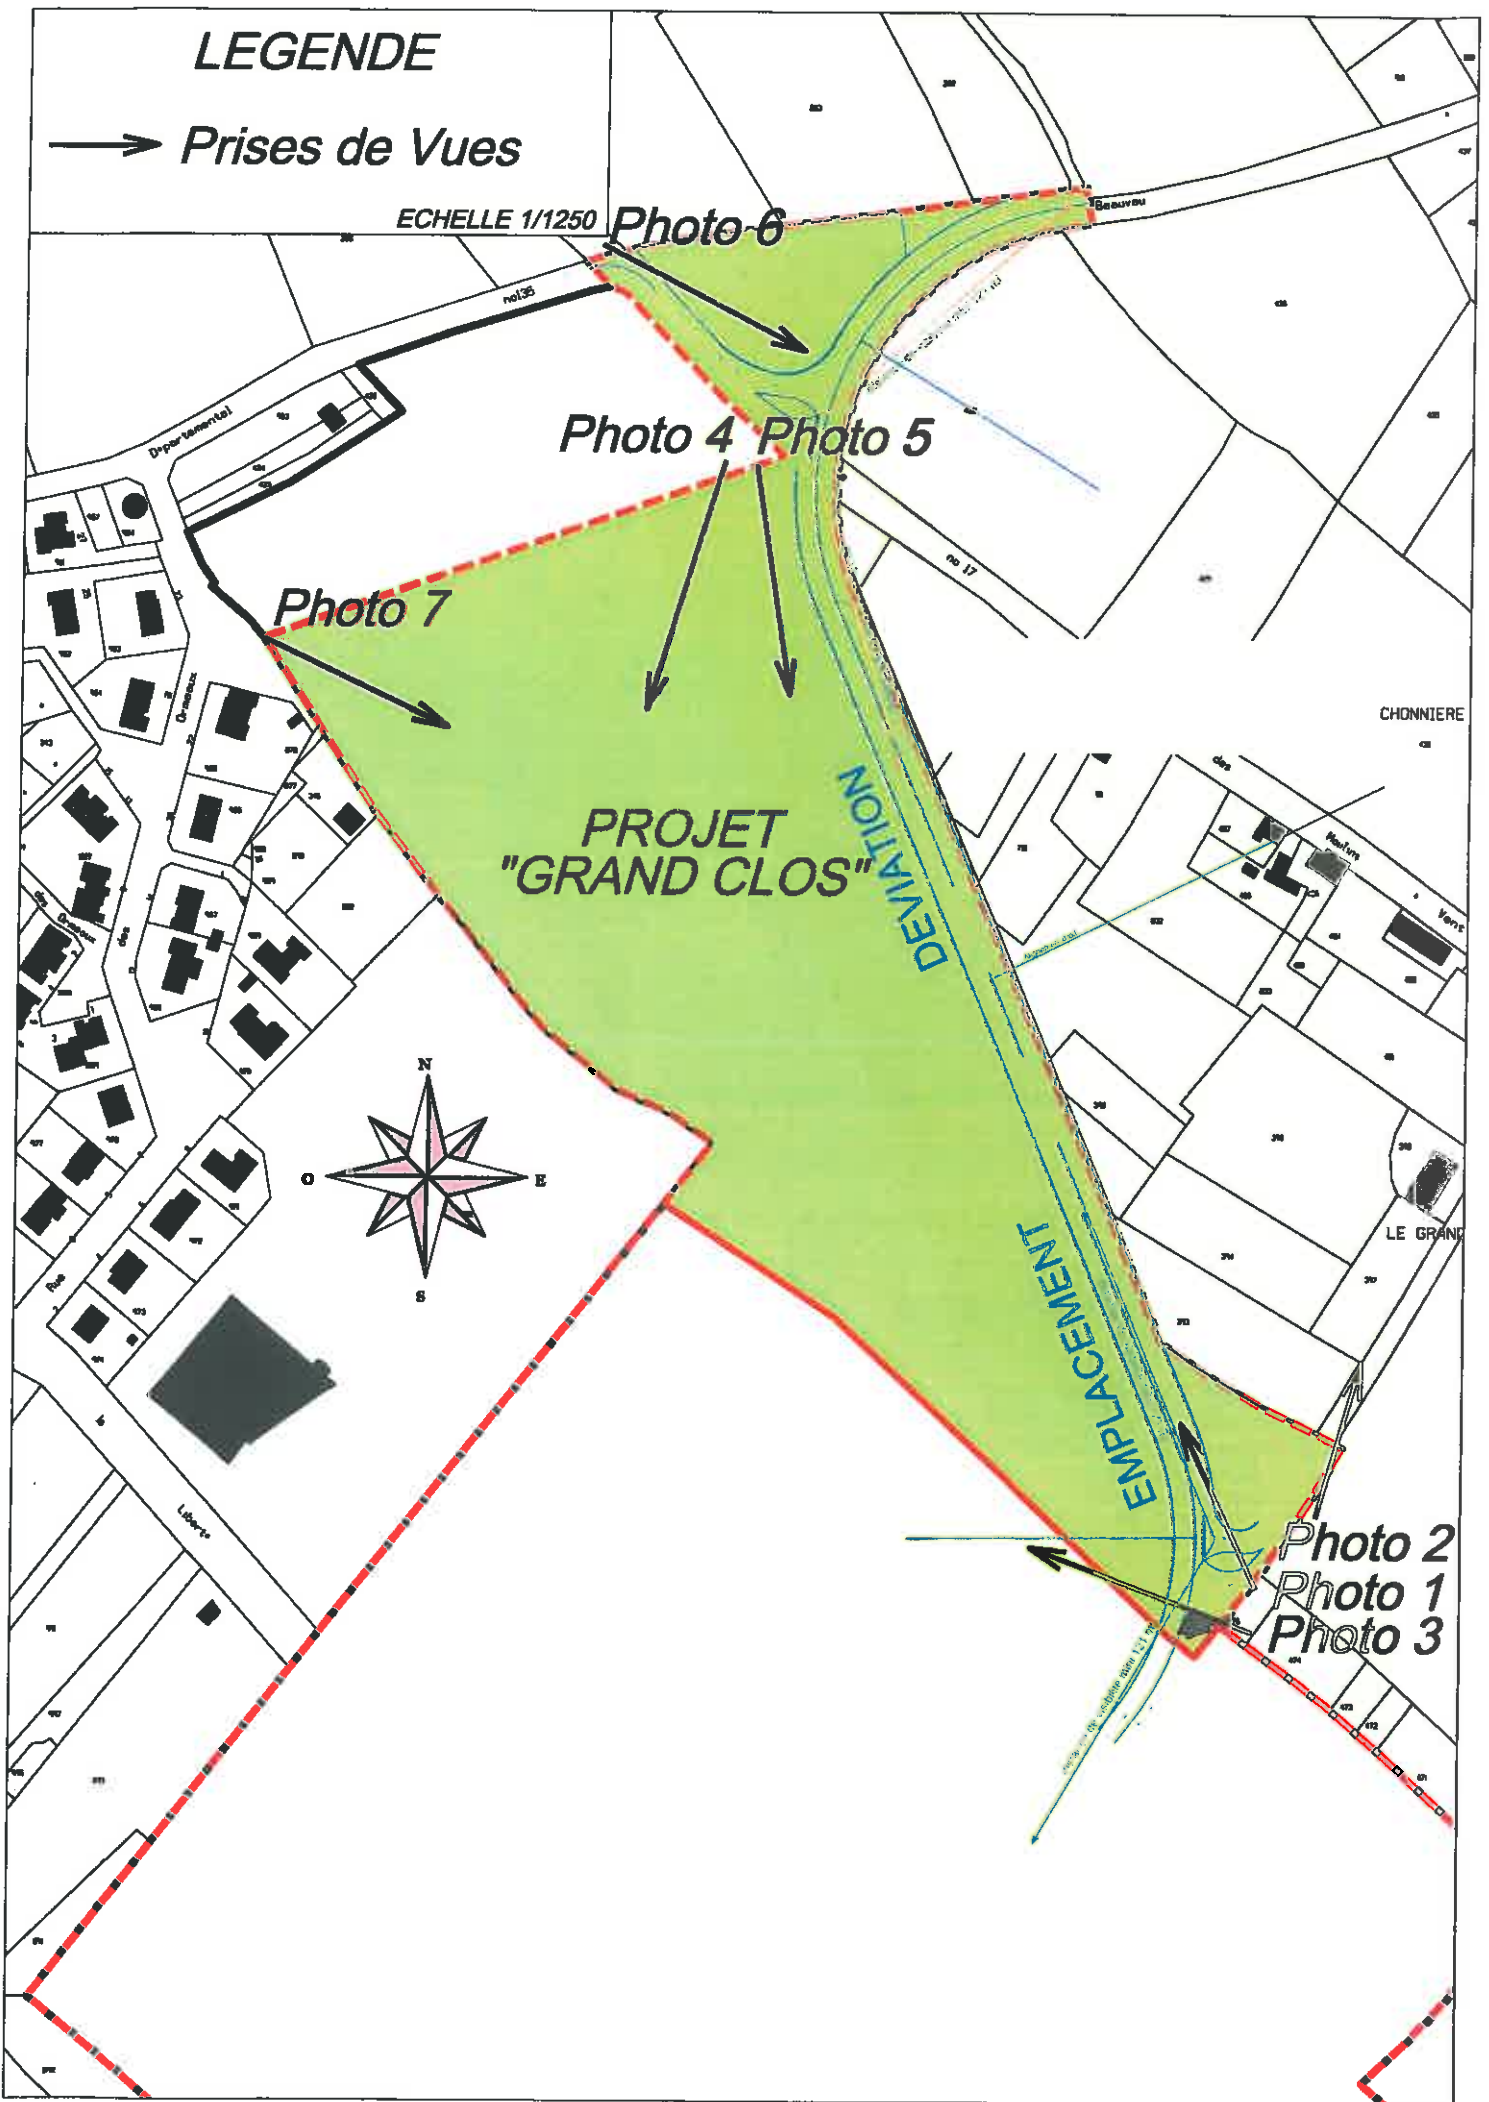


Photo 6

Photo 4 Photo 5

Photo 7

PROJET
"GRAND CLOS"

DEVIATION

EMPLACEMENT

Photo 2
Photo 1
Photo 3



Photo 4

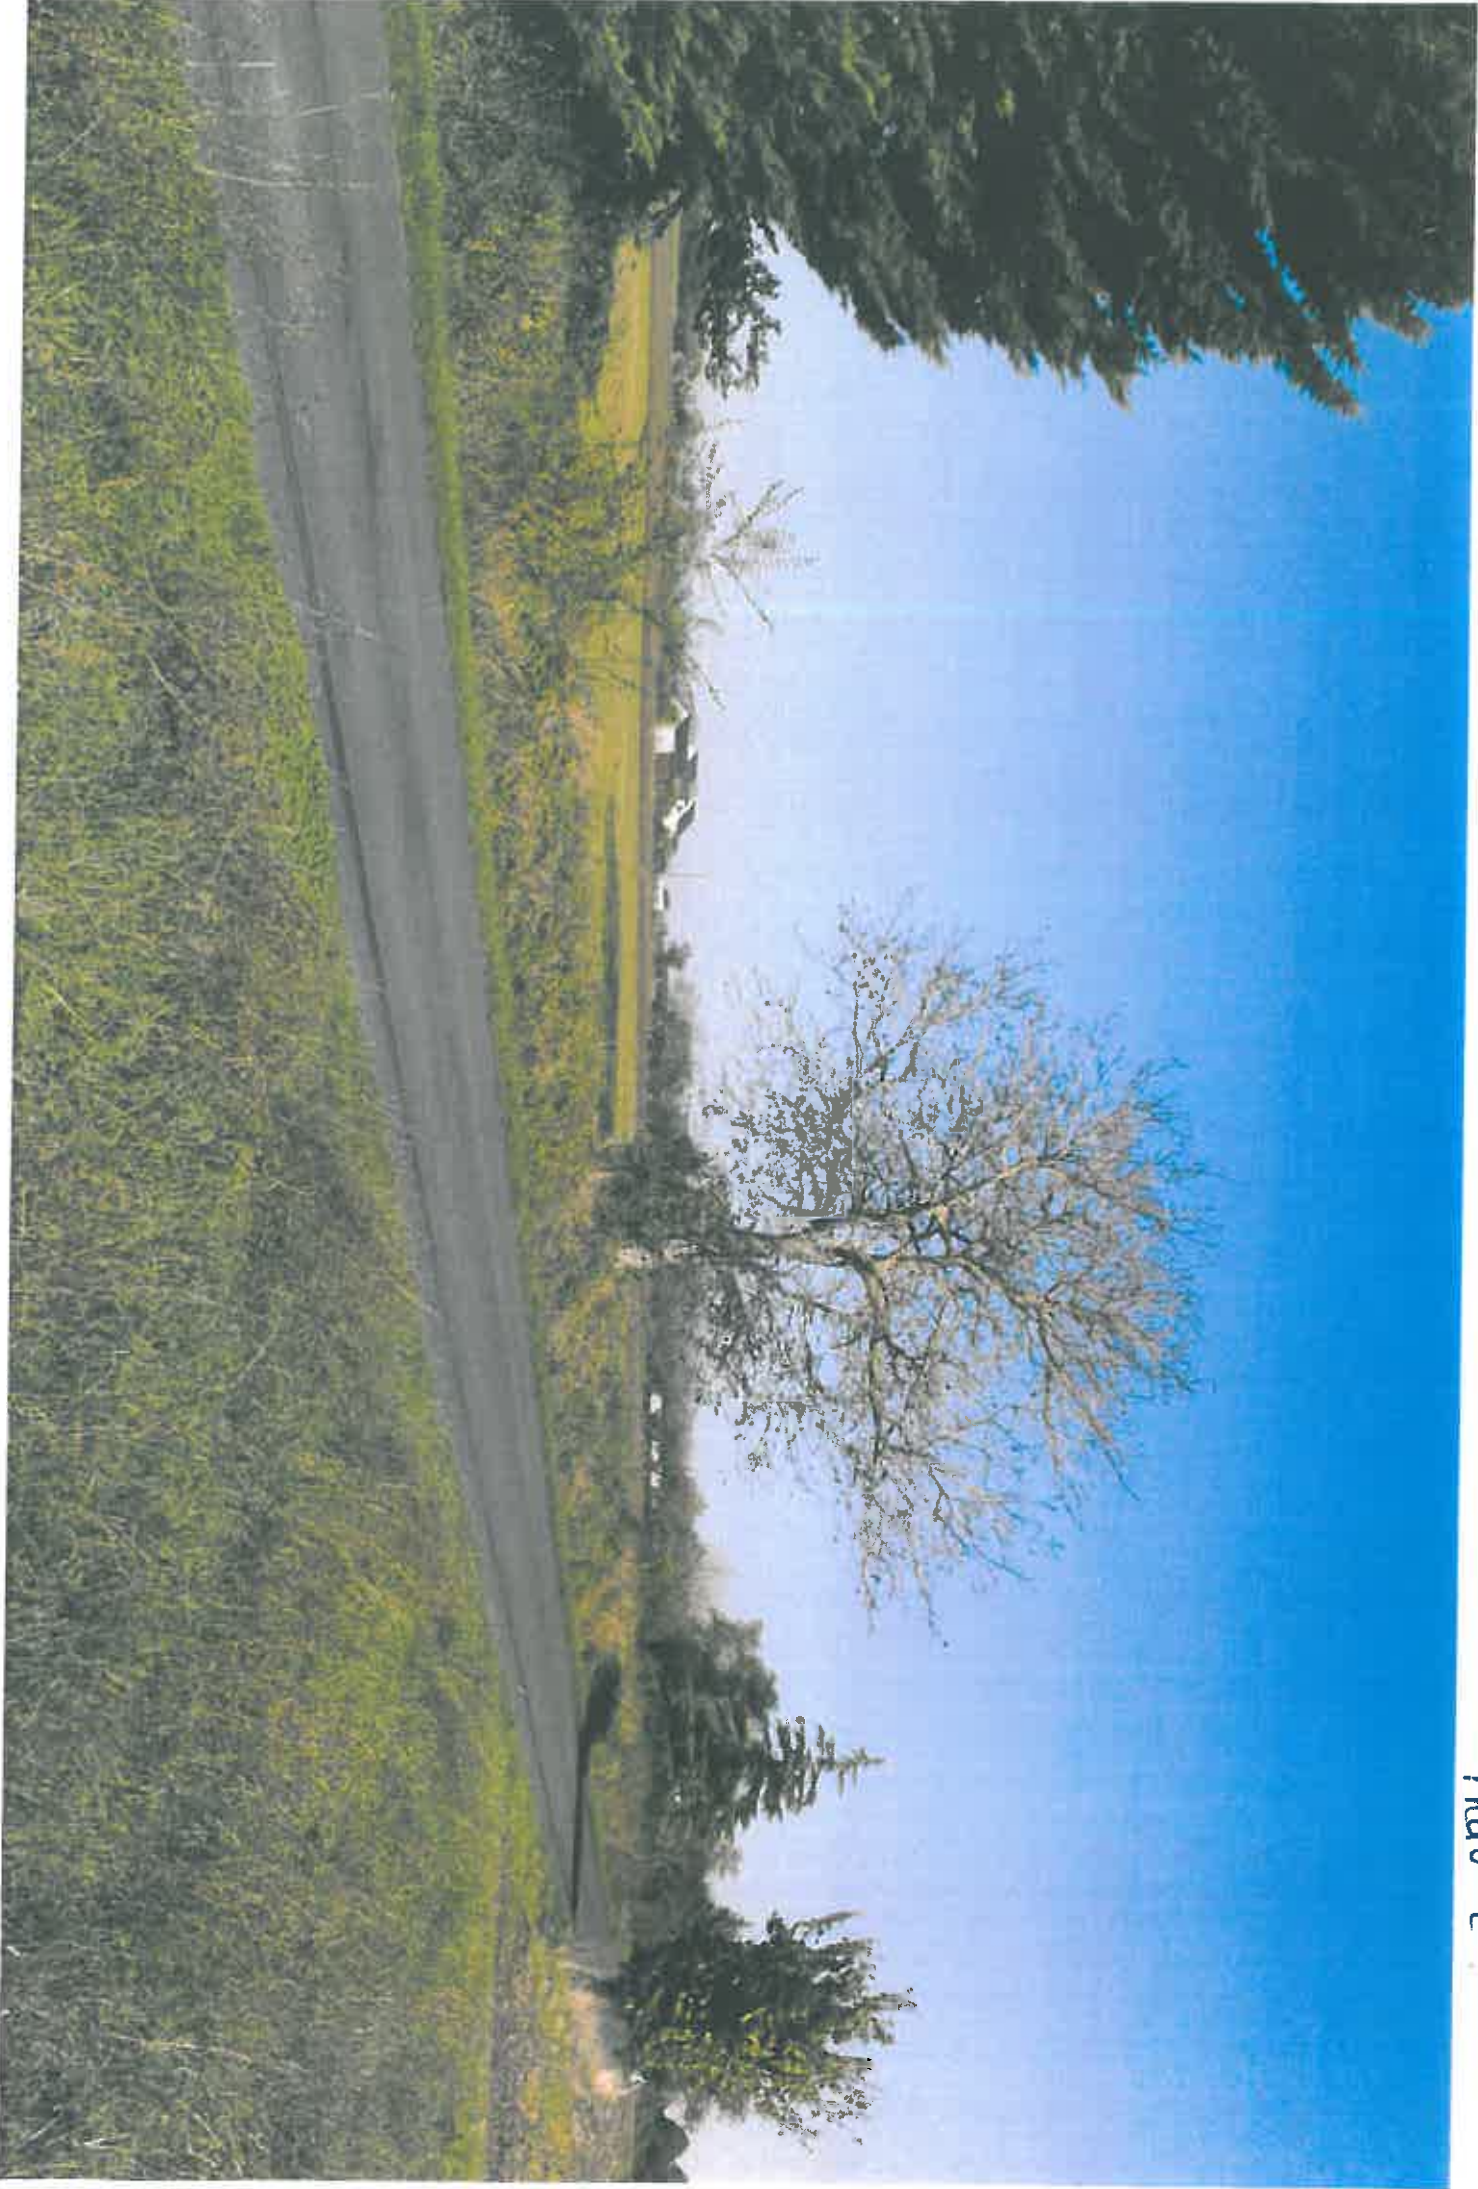




Photo 3



PHOTO 3





Photo 6



Photo 7