



Annexe 2 - PA de la Roche Blanche - Plan de situation

Echelle : 1/25000
Date : 21/11/2012

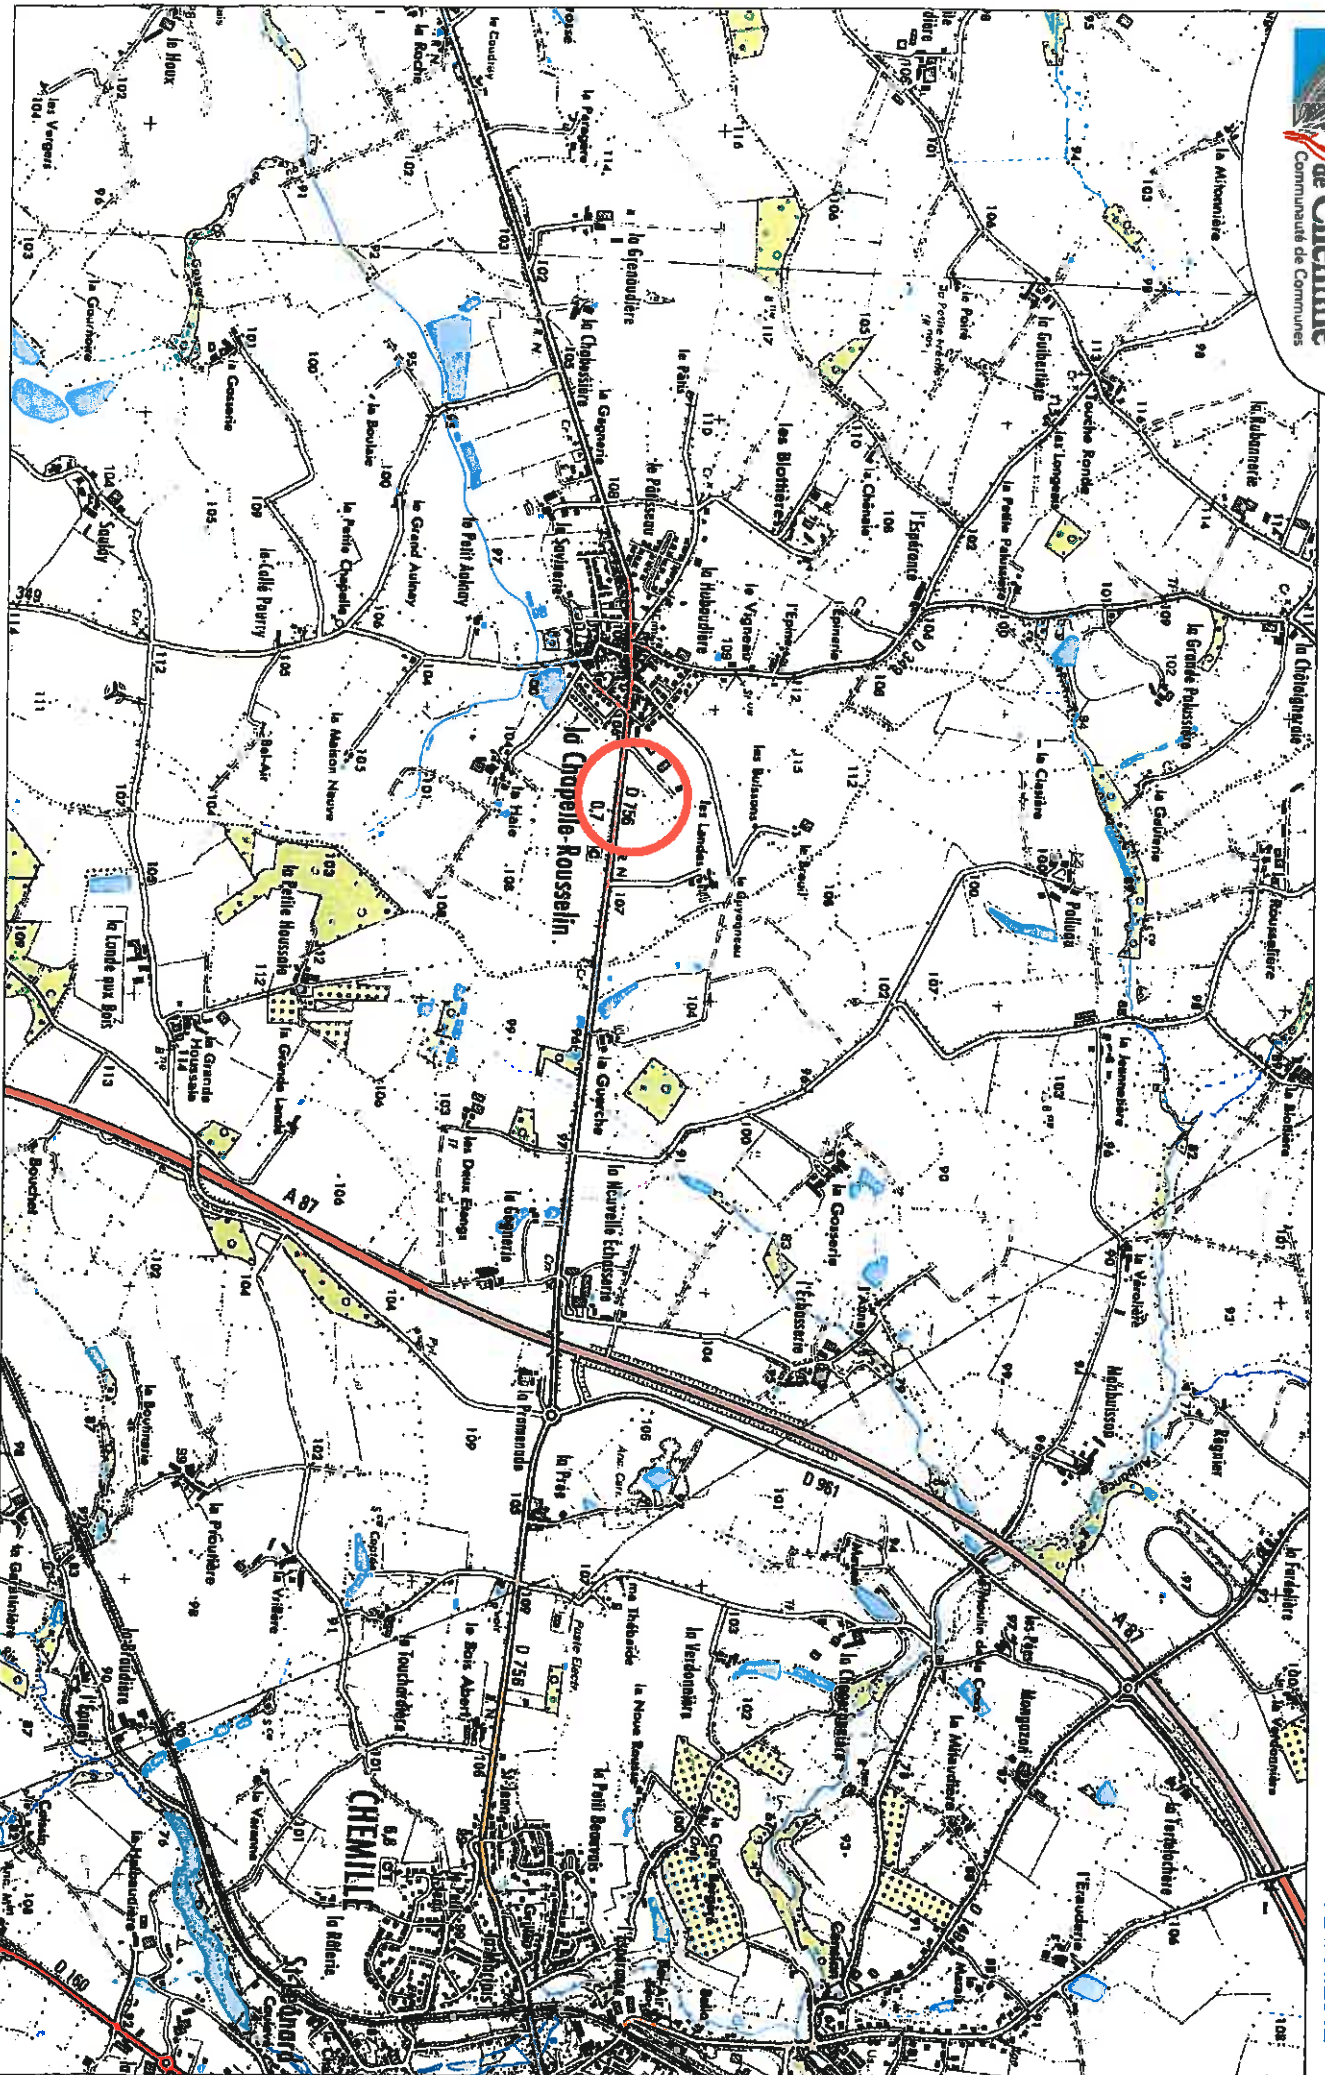

Annexe 3 - PA de la Roche Blanche - Prises de vue



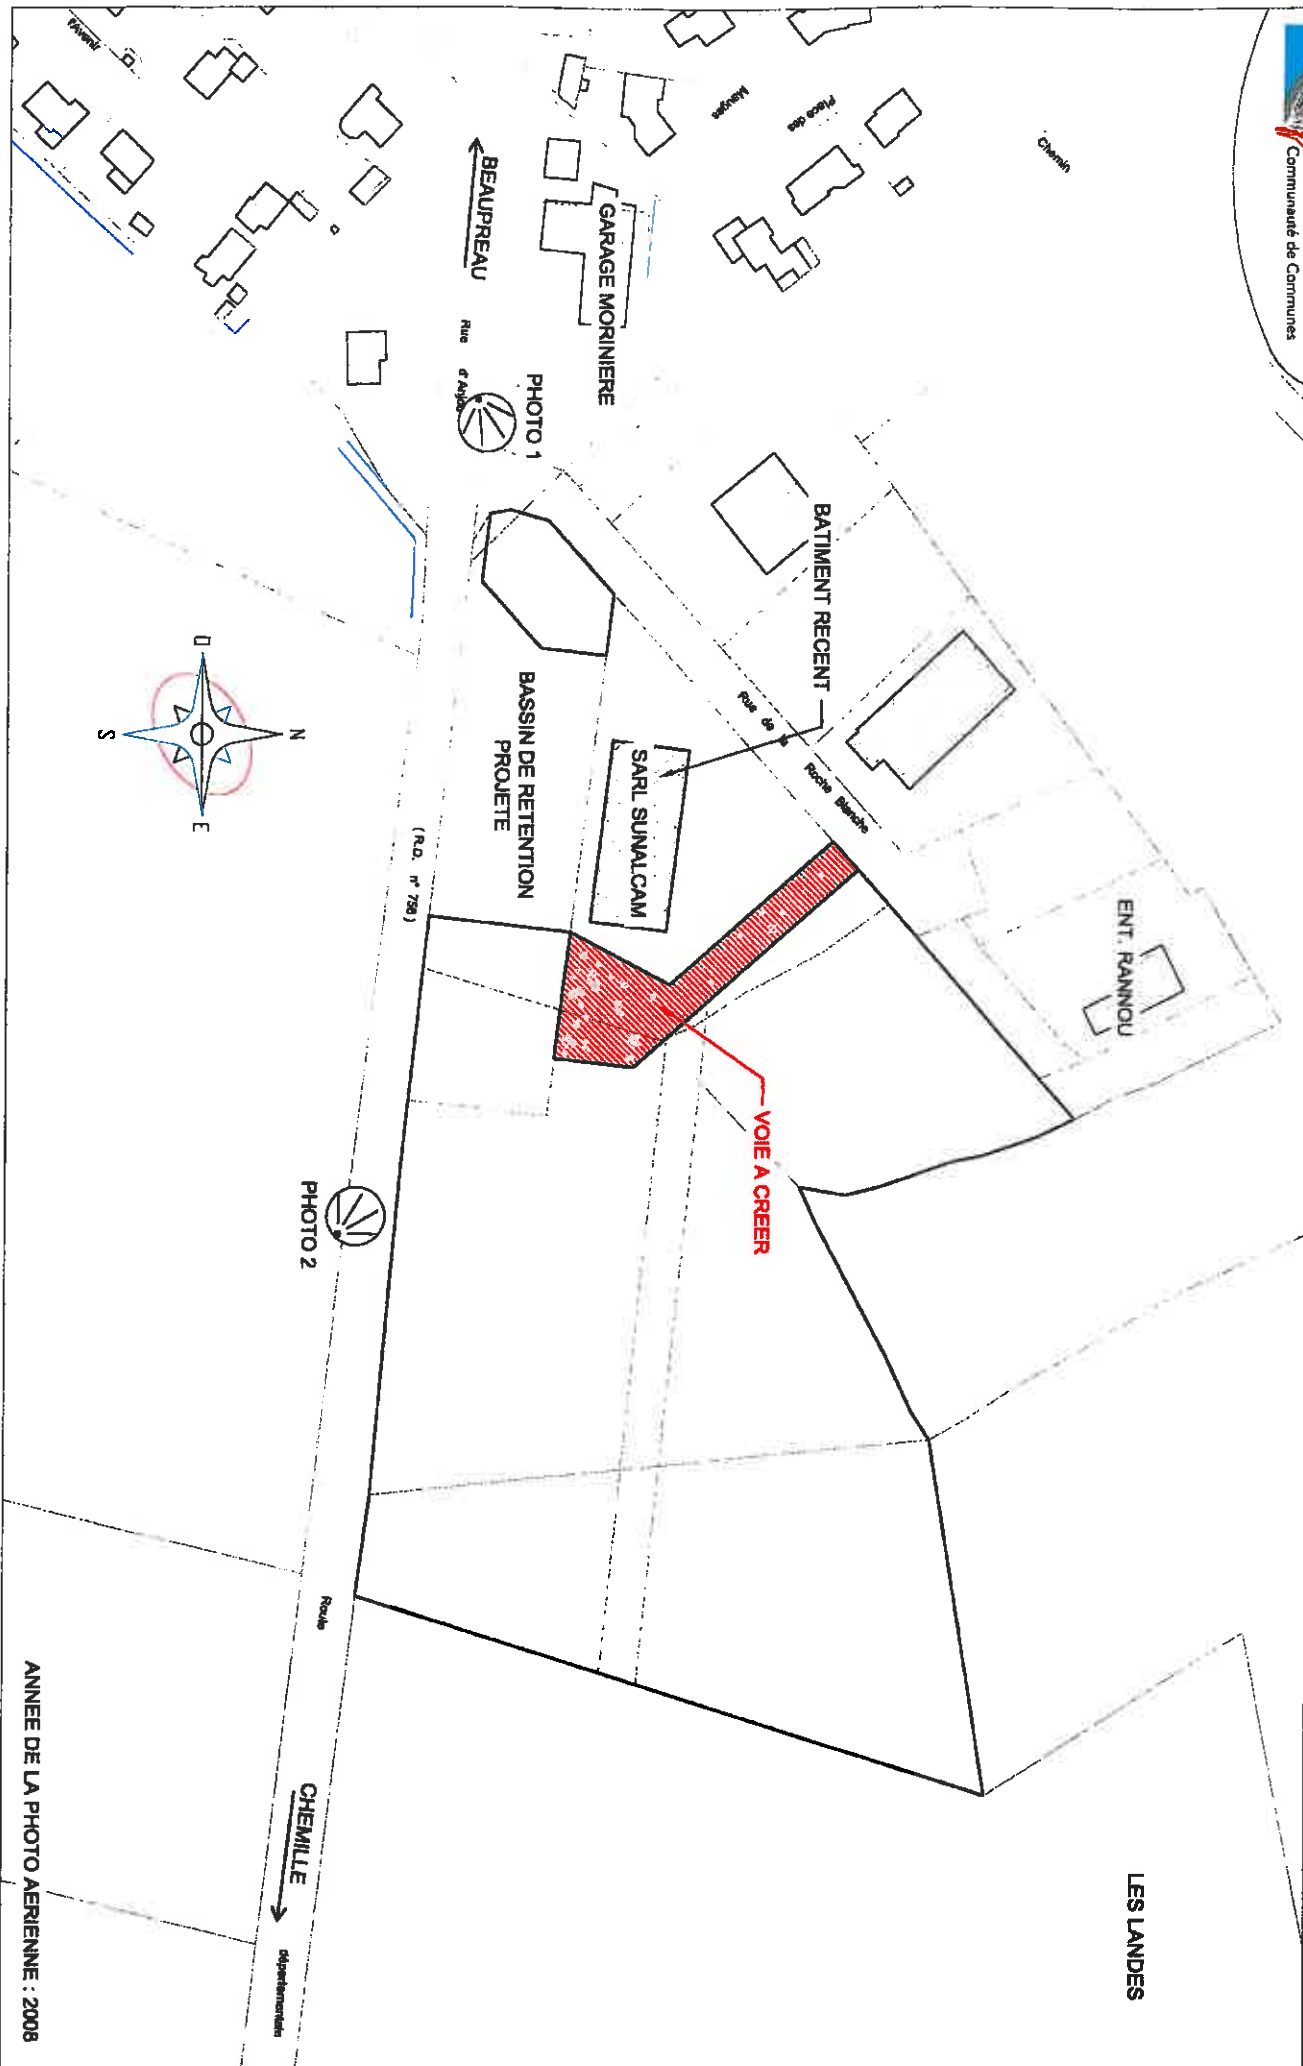
Echelle : 1/2000
Date : 21/11/2012




Annexe 4 - La Roche Blanche - Plan du projet

Date : 21/11/2012
Echelle : 1/500

LÉGENDE

	Vale en grave blanche
	Trottoir en bicouche
	Voies

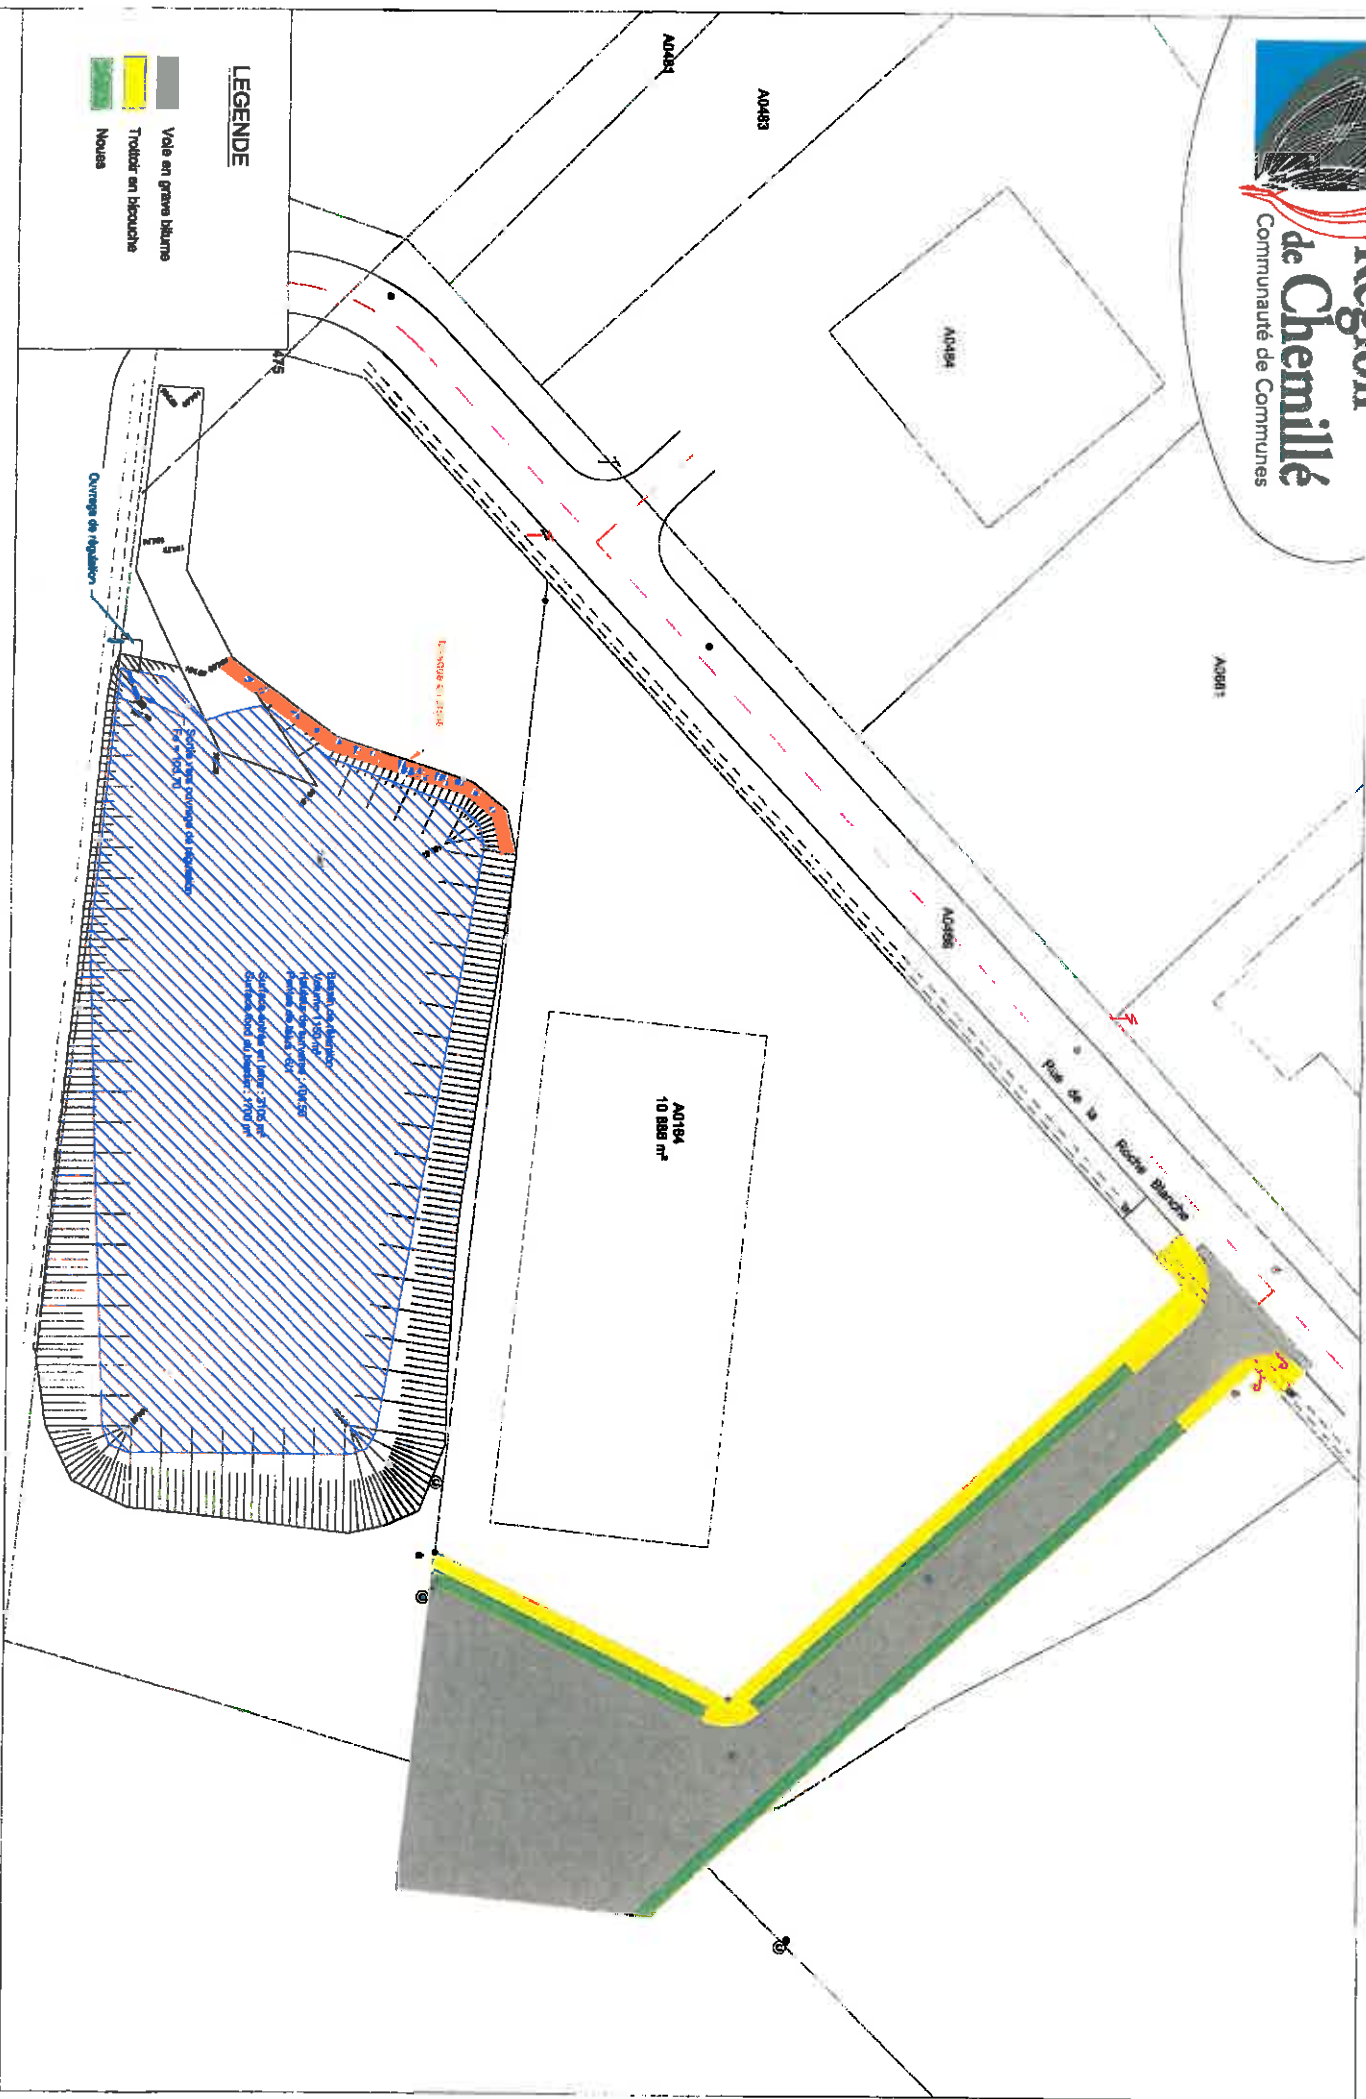

14 4





Project 7

March 2019

Annexe 5 - PA de la Roche Blanche - Abords du projet

Echelle : 1/2000
Date : 21/11/2012

