


ESQUISSE N°1

Remarque : Les arbres représentés sur ce plan sont des sujets existants. La masse boisée existante est préservée.

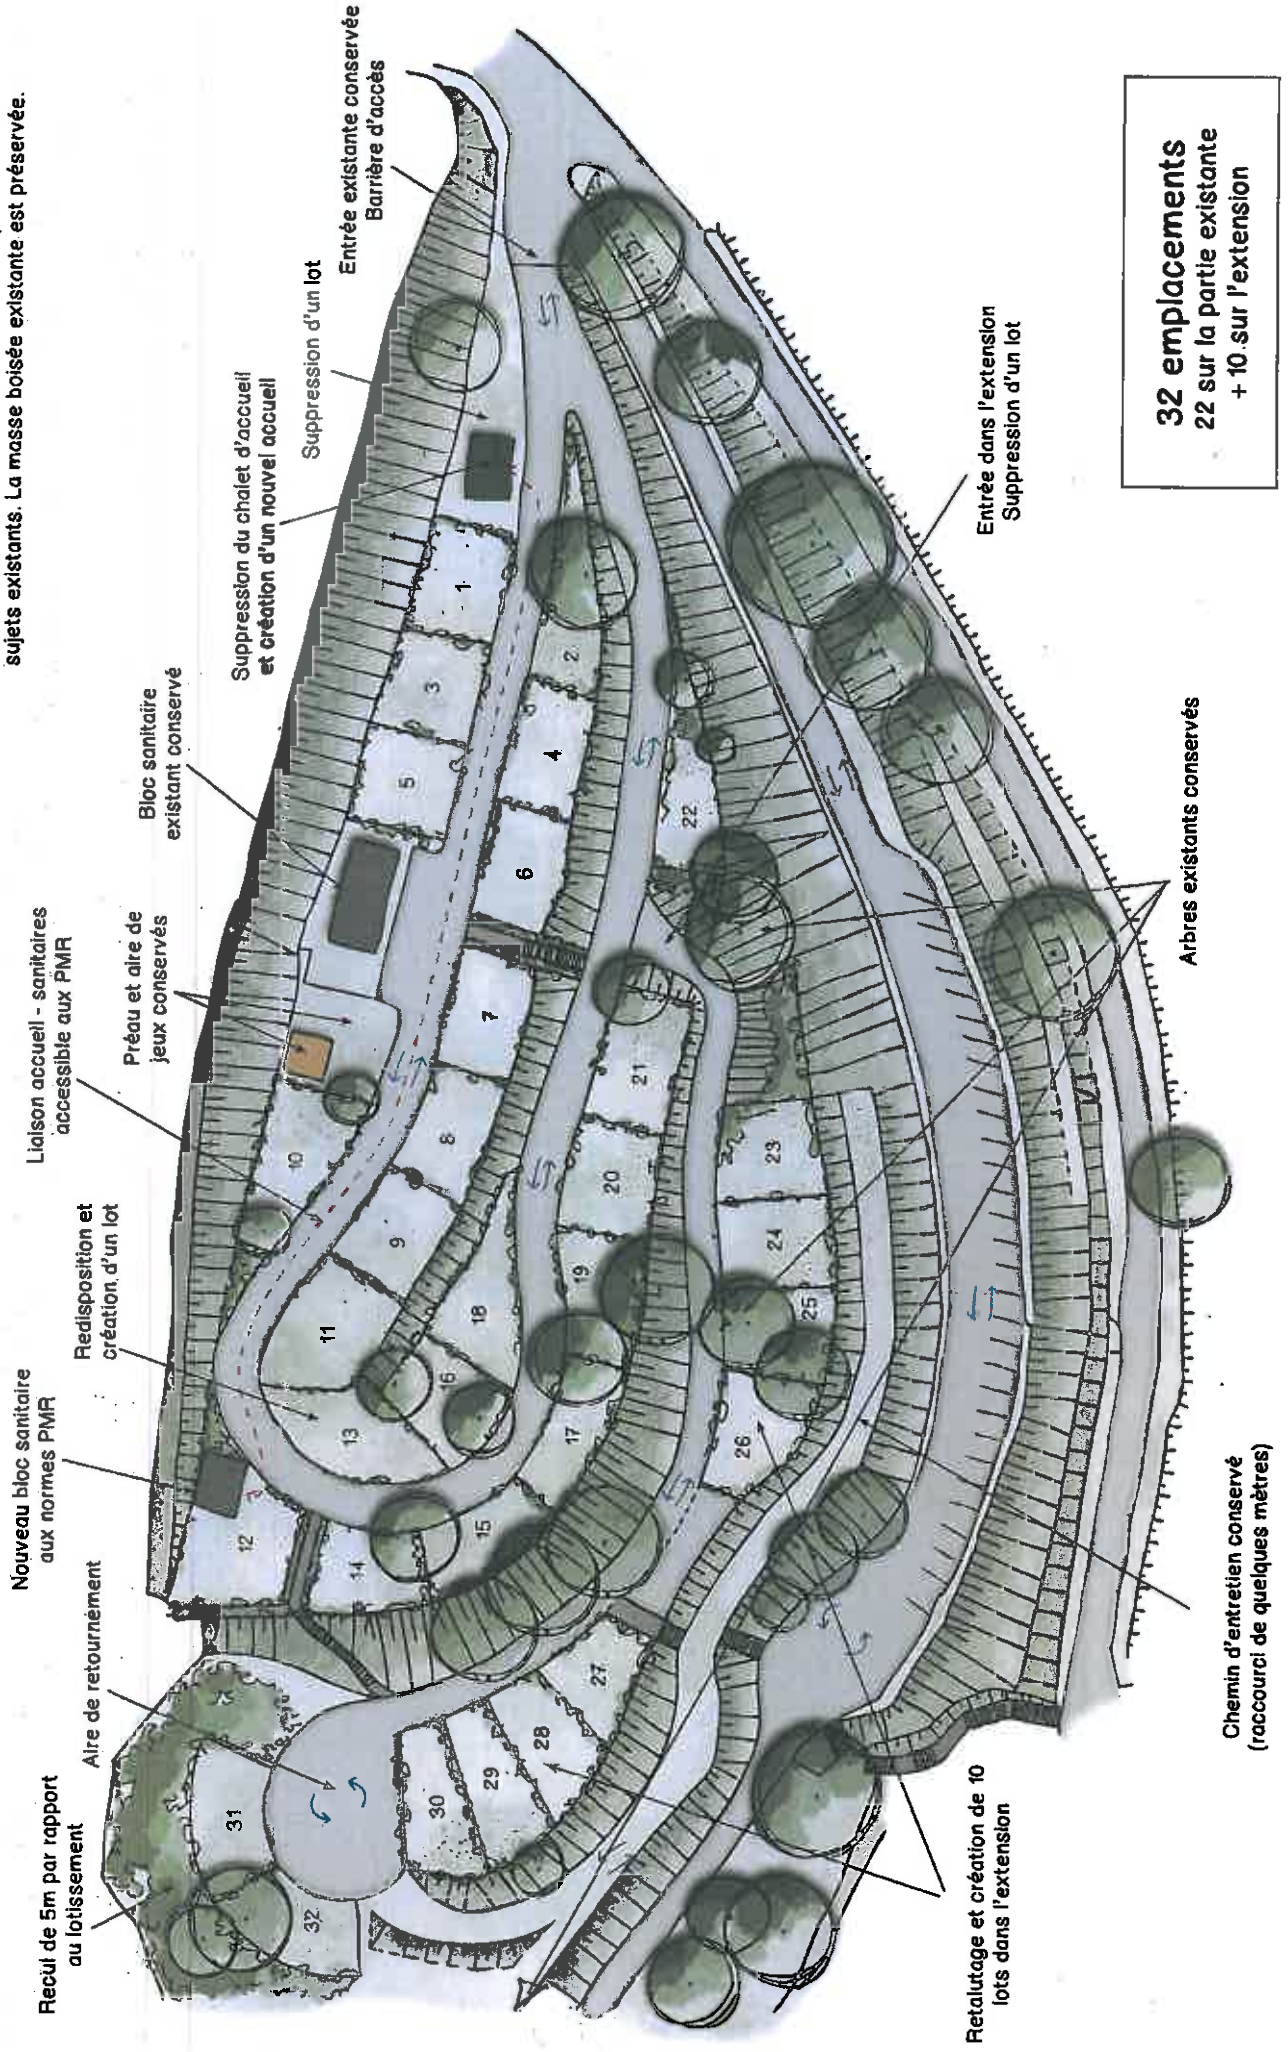

32 emplacements
22 sur la partie existante
+ 10 sur l'extension

Retalutage et création de 10 lots dans l'extension

ESQUISSE N°1

