PLAN DU PROJET

3

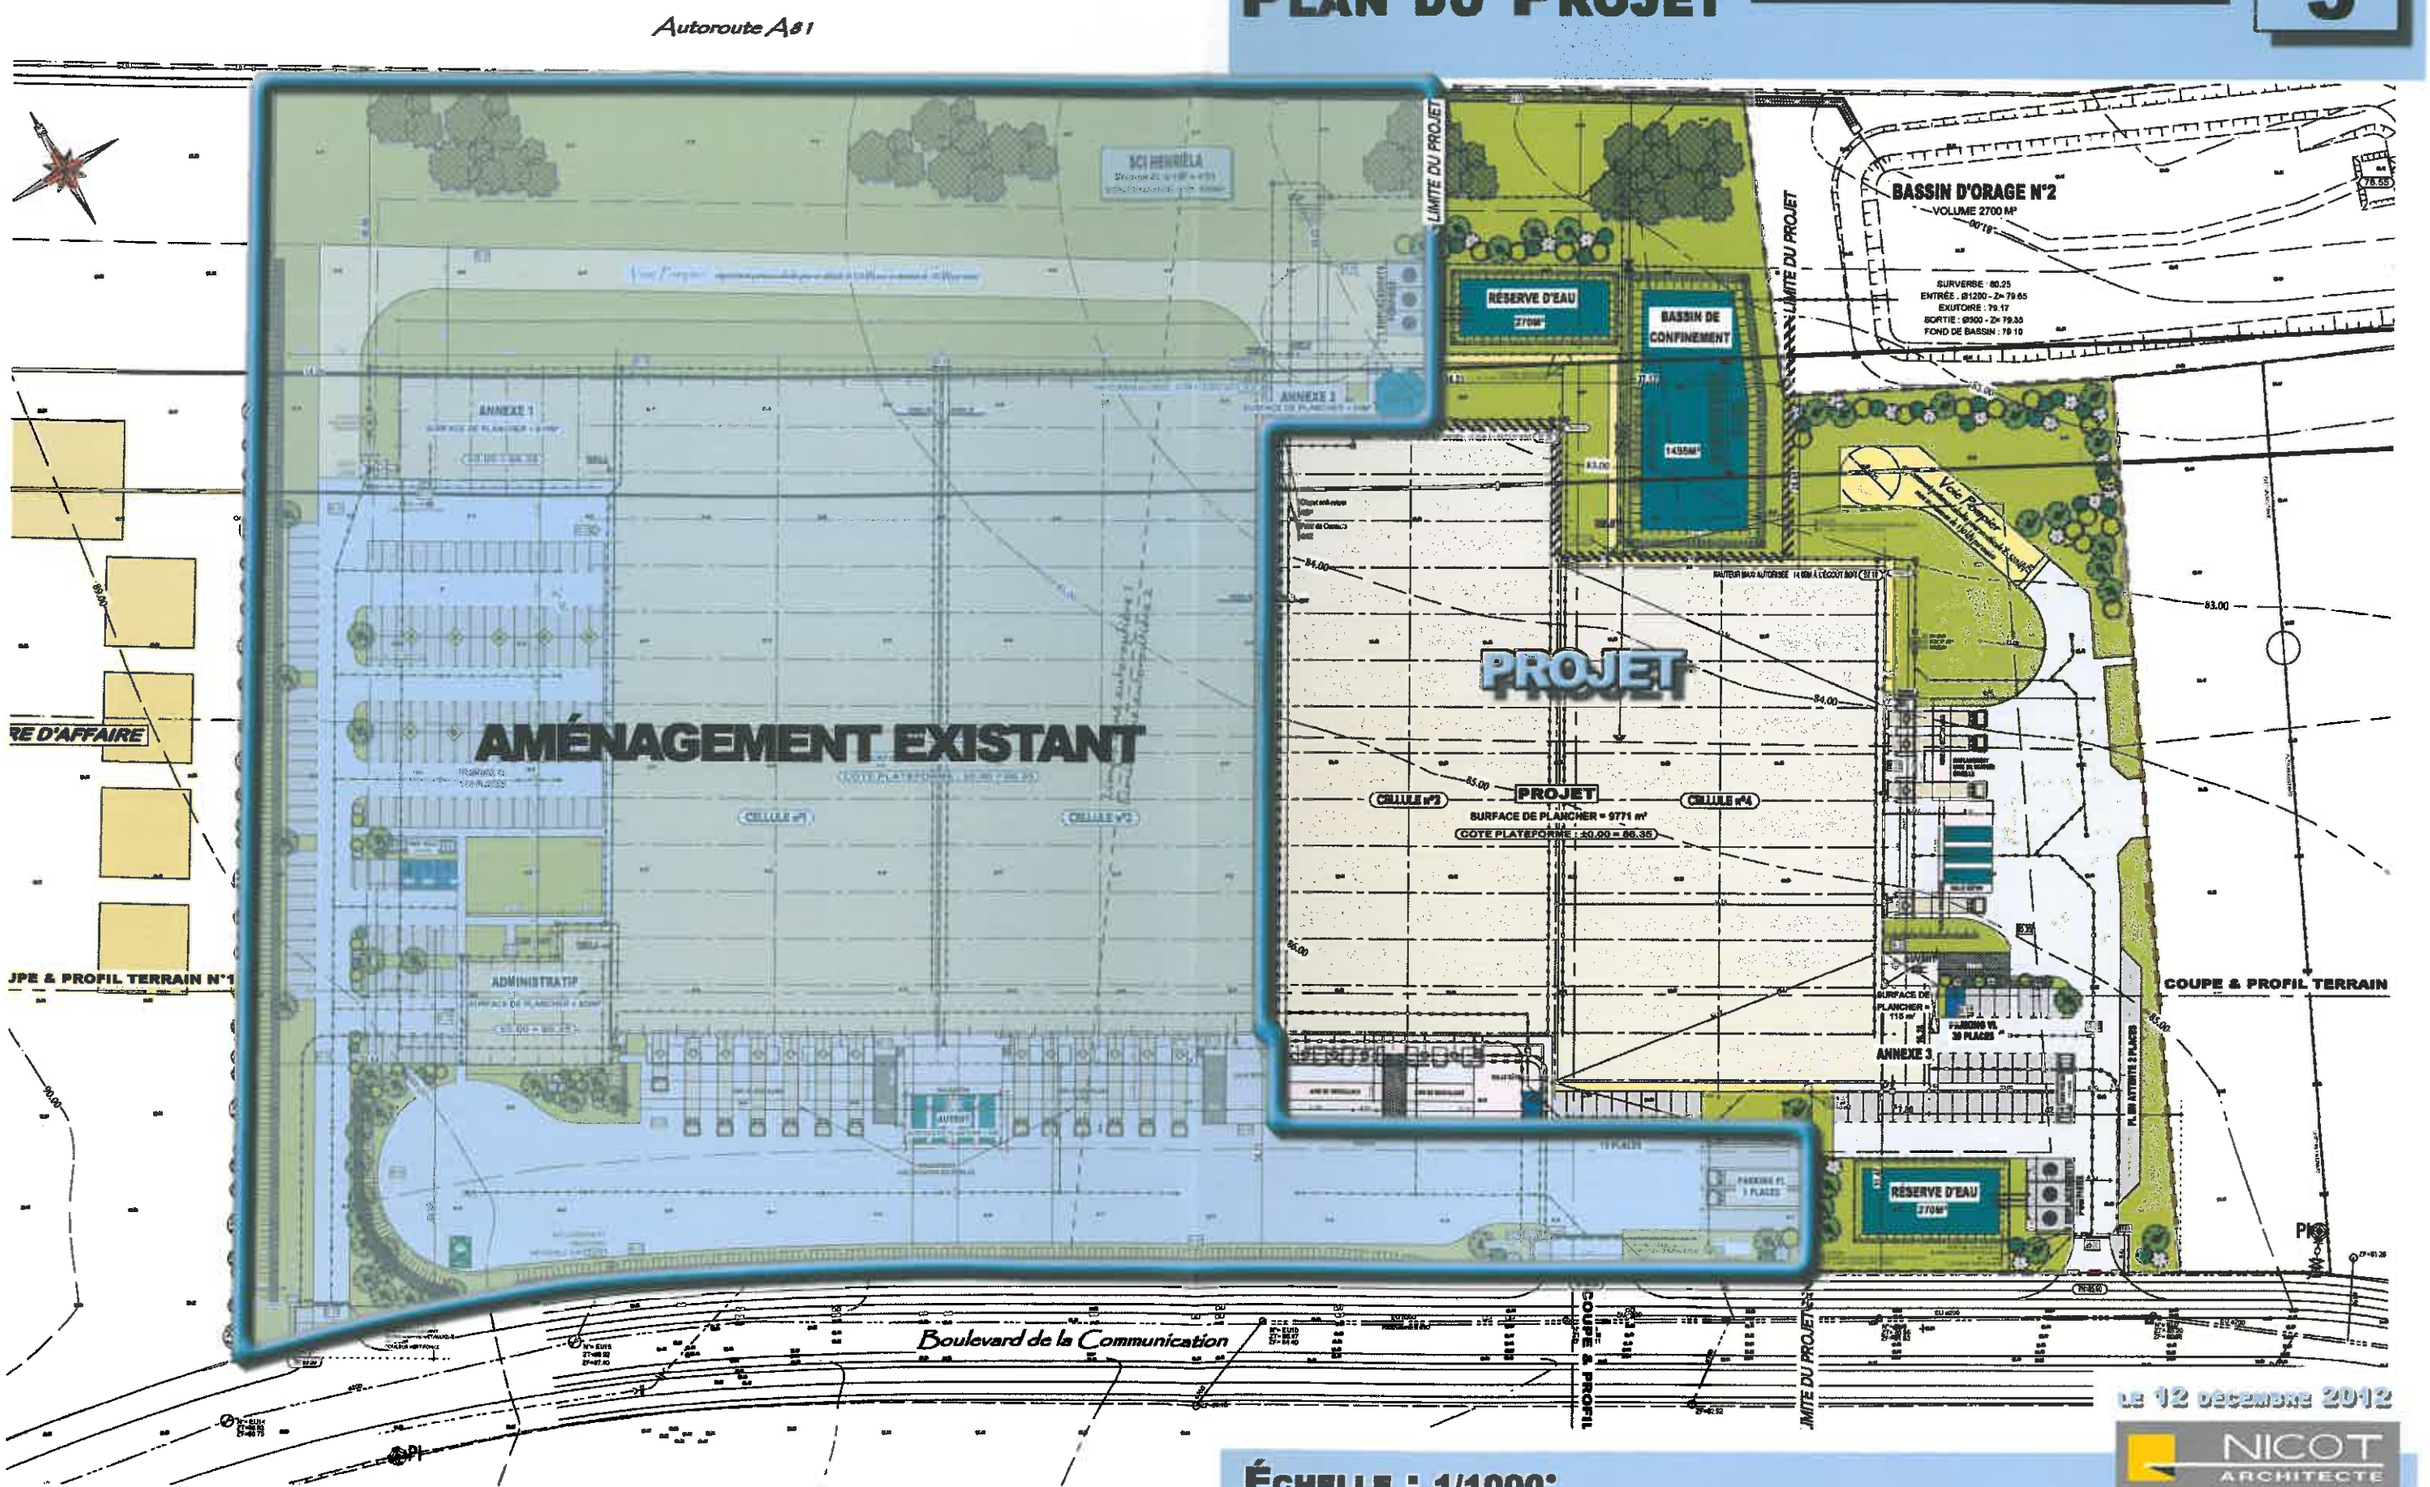

LE 12 DÉCEMBRE 2012

NICOT ARCHITECTE

ÉCHELLE : 1/1000°