

Département de la Vendée (85)


COMMUNE DE L'ÎLE D'YEU

DOSSIER DE DEMANDE D'EXAMEN AU CAS PAR CAS
PREALABLE A LA REALISATION D'UNE ETUDE D'IMPACT

DANS LE CADRE DES TRAVAUX D'EXTENSION DE L'EXUTOIRE
DES EAUX PLUVIALES – SECTEUR « COURS DU MOULIN »

3. Annexe 1 : Plan de situation au 1/25000^{ème}

A : Saint Herblain		Le : 19 Décembre 2012
	Siège Social 11 bis, rue Gabriel Péri – CS 90201 54519 Vandoeuvre-lès-Nancy cedex ☎ 03 83 50 50 00 - Fax 03 83 50 50 19	Agence de Nantes 17 Avenus Jacques Cartier 44800 SAINT HERBLAIN ☎ 02 51 13 88 63 - Fax 02 51 13 88 69 M@il : ouest@irh.fr

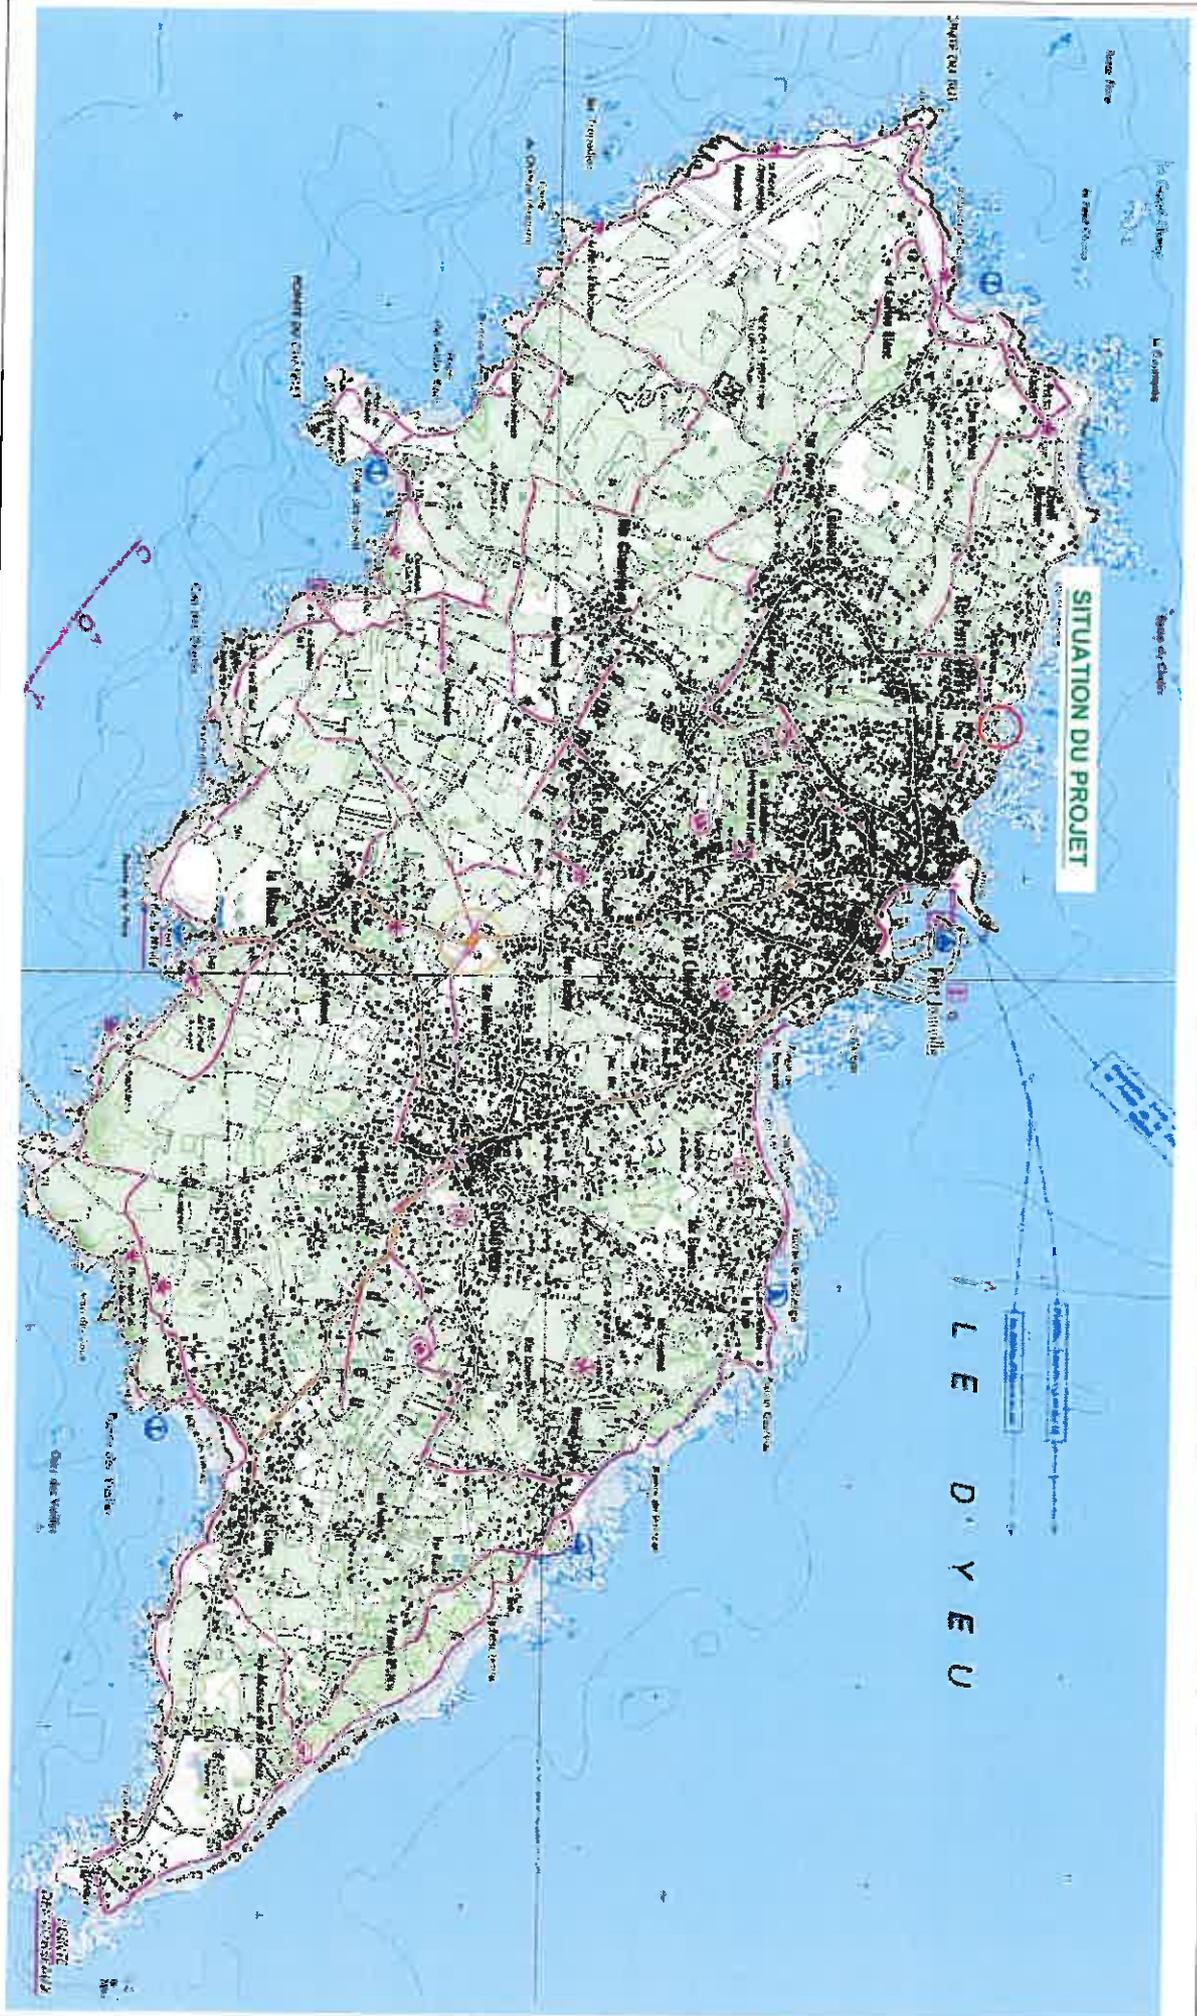

SITUATION DU PROJET

LE D'YEU




Commune de l'Île d'Yeu
Extension d'un exutoire d'eau pluviale
Secteur "Cours du Moulin"
 Plan de Situation

Dessin: N/R
Date: 21/12/2012
Echelle: 1/25 000

PLAN N°					
NTE11044ET					
ECC					
XX-01					

Ce plan est la création de IRIH Ingénieur Conseil. Toute utilisation ou reproduction non autorisée, même partielle, sera poursuivie judiciairement.

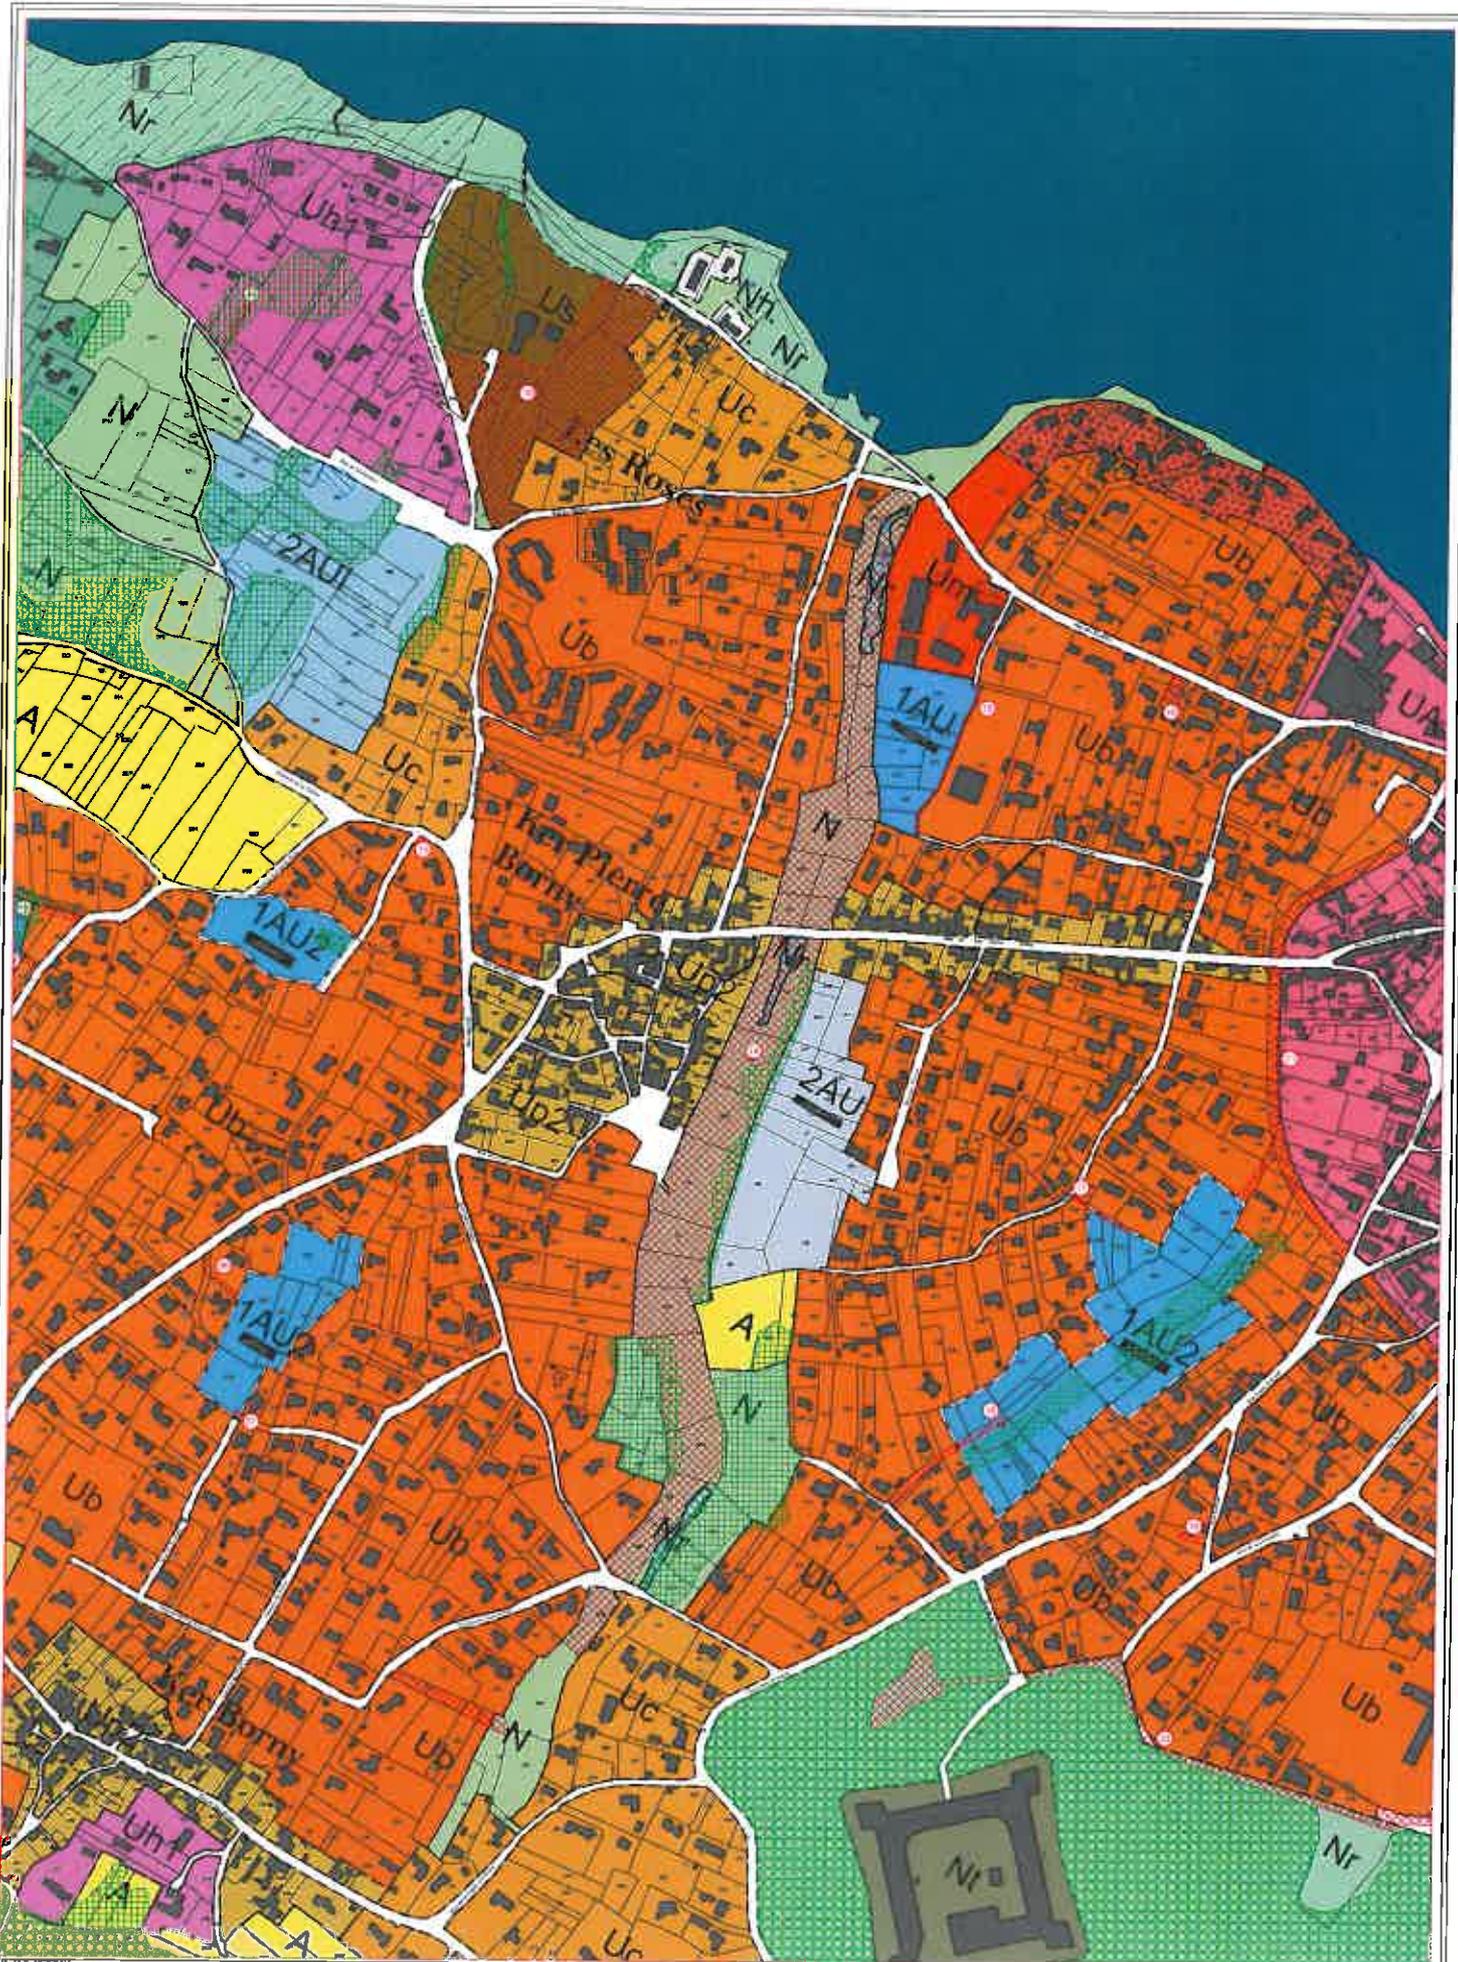

	<p>Maitre d'Ouvrage : DEPARTEMENT DE LA VENDEE (85) Commune de l'ÎLE D'YEU</p>	<p>Projet : PLAN LOCAL D'URBANISME DOCUMENT DE PROJET</p>	<p>Architectes : A4+A Architecture & Ateliers 17, rue Rampeau 75020 PARIS Tel: 01.43.49.10.11 Fax: 09.71.70.48.23 E-Mail: contact@a4plusa.com - ar@a4plusa.com</p>	<p>PLU Cour du Moulin</p> <p>Mr. RODRIGUES Plan Local d'Urbanisme ECHELLE : 1/4000 ème</p>	<p>5.1 19 Décembre 2012</p>
--	---	---	---	--	--