


MAITRE D'OUVRAGE

SIPOPHILAM  
ZI Les Plesses  
Rue Le Corbusier  
85110 LES SABLES D'OLONNE

DEPARTEMENT DE LA VENDEE

Commune de AIZENAY

## Lotissement à usage d'activités "L'Orgerière"

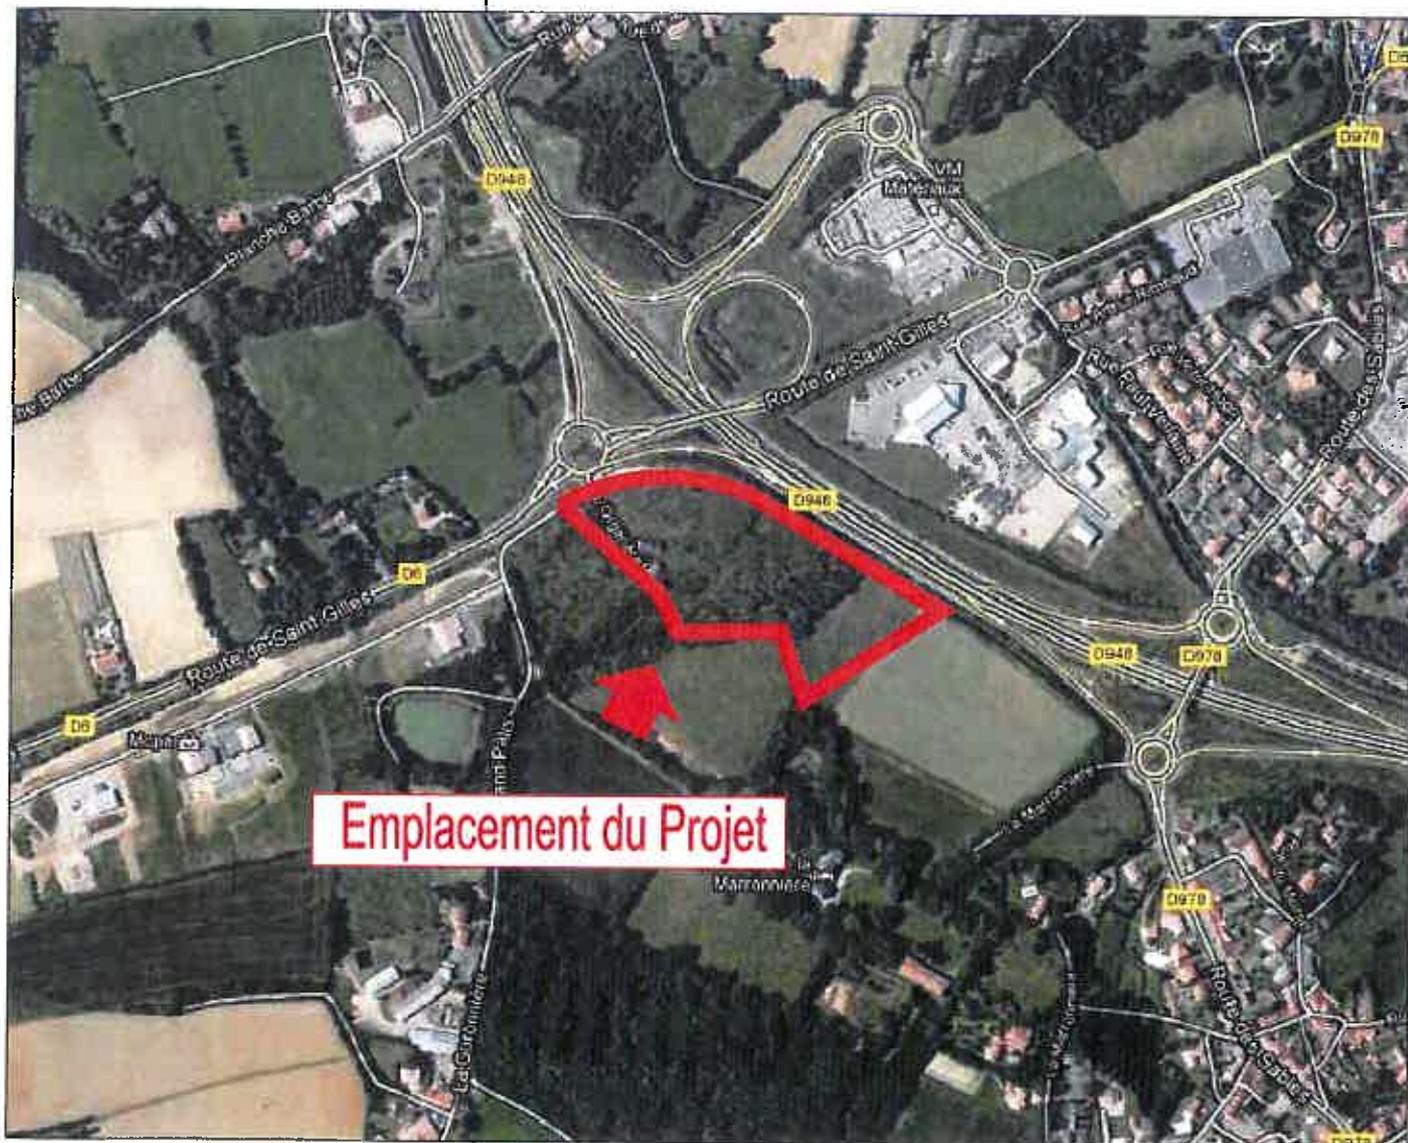

MAITRE D'OEUVRE



Cabinet Christophe SUSSET  
Géomètres Experts Associés  
28 rue Jacques-Yves Cousteau - BP 50352  
85009 LA ROCHE S/ YON cedex  
Tél : 02.51.37.27.30 - Fax : 02.51.46.05.43  
E-mail : [accueil@cabinet-susset.fr](mailto:accueil@cabinet-susset.fr)  
Site Internet : <http://www.susset.fr>

## PLAN DE SITUATION

DOSSIER	L08.353
Référence PLAN	L08.353-SITUATION.PDF
DATE	Décembre 2012



*Projet*