


Sources : SCAN 250, Orthophoto, BD CARTO

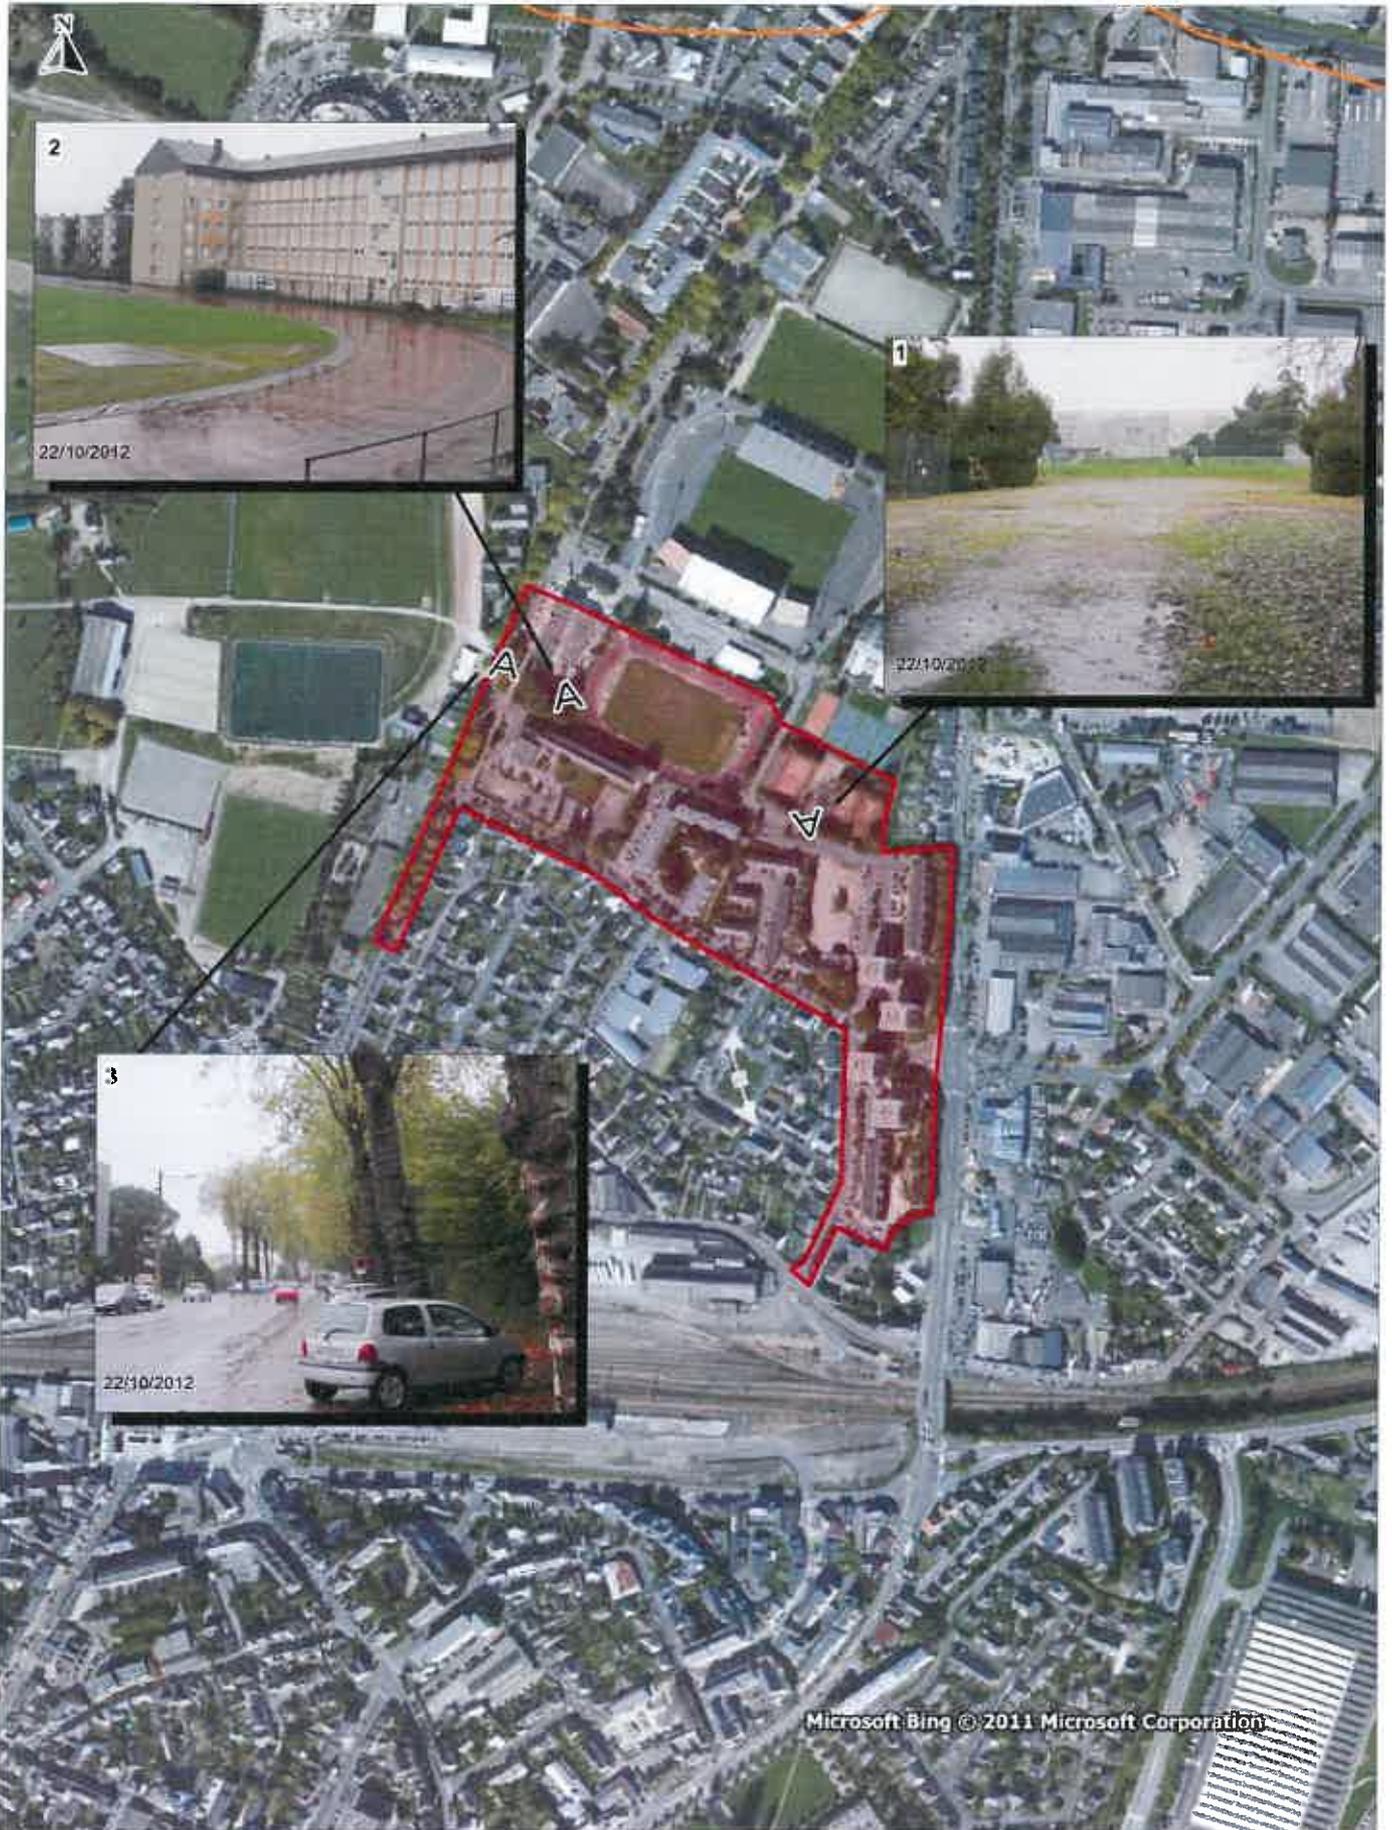

2

22/10/2012

1


22/10/2012

3

22/10/2012


Microsoft Bing © 2011 Microsoft Corporation

ANNEXE 4 - PLAN DU PROJET ET TRACE DE LA NOUVELLE VOIRIE

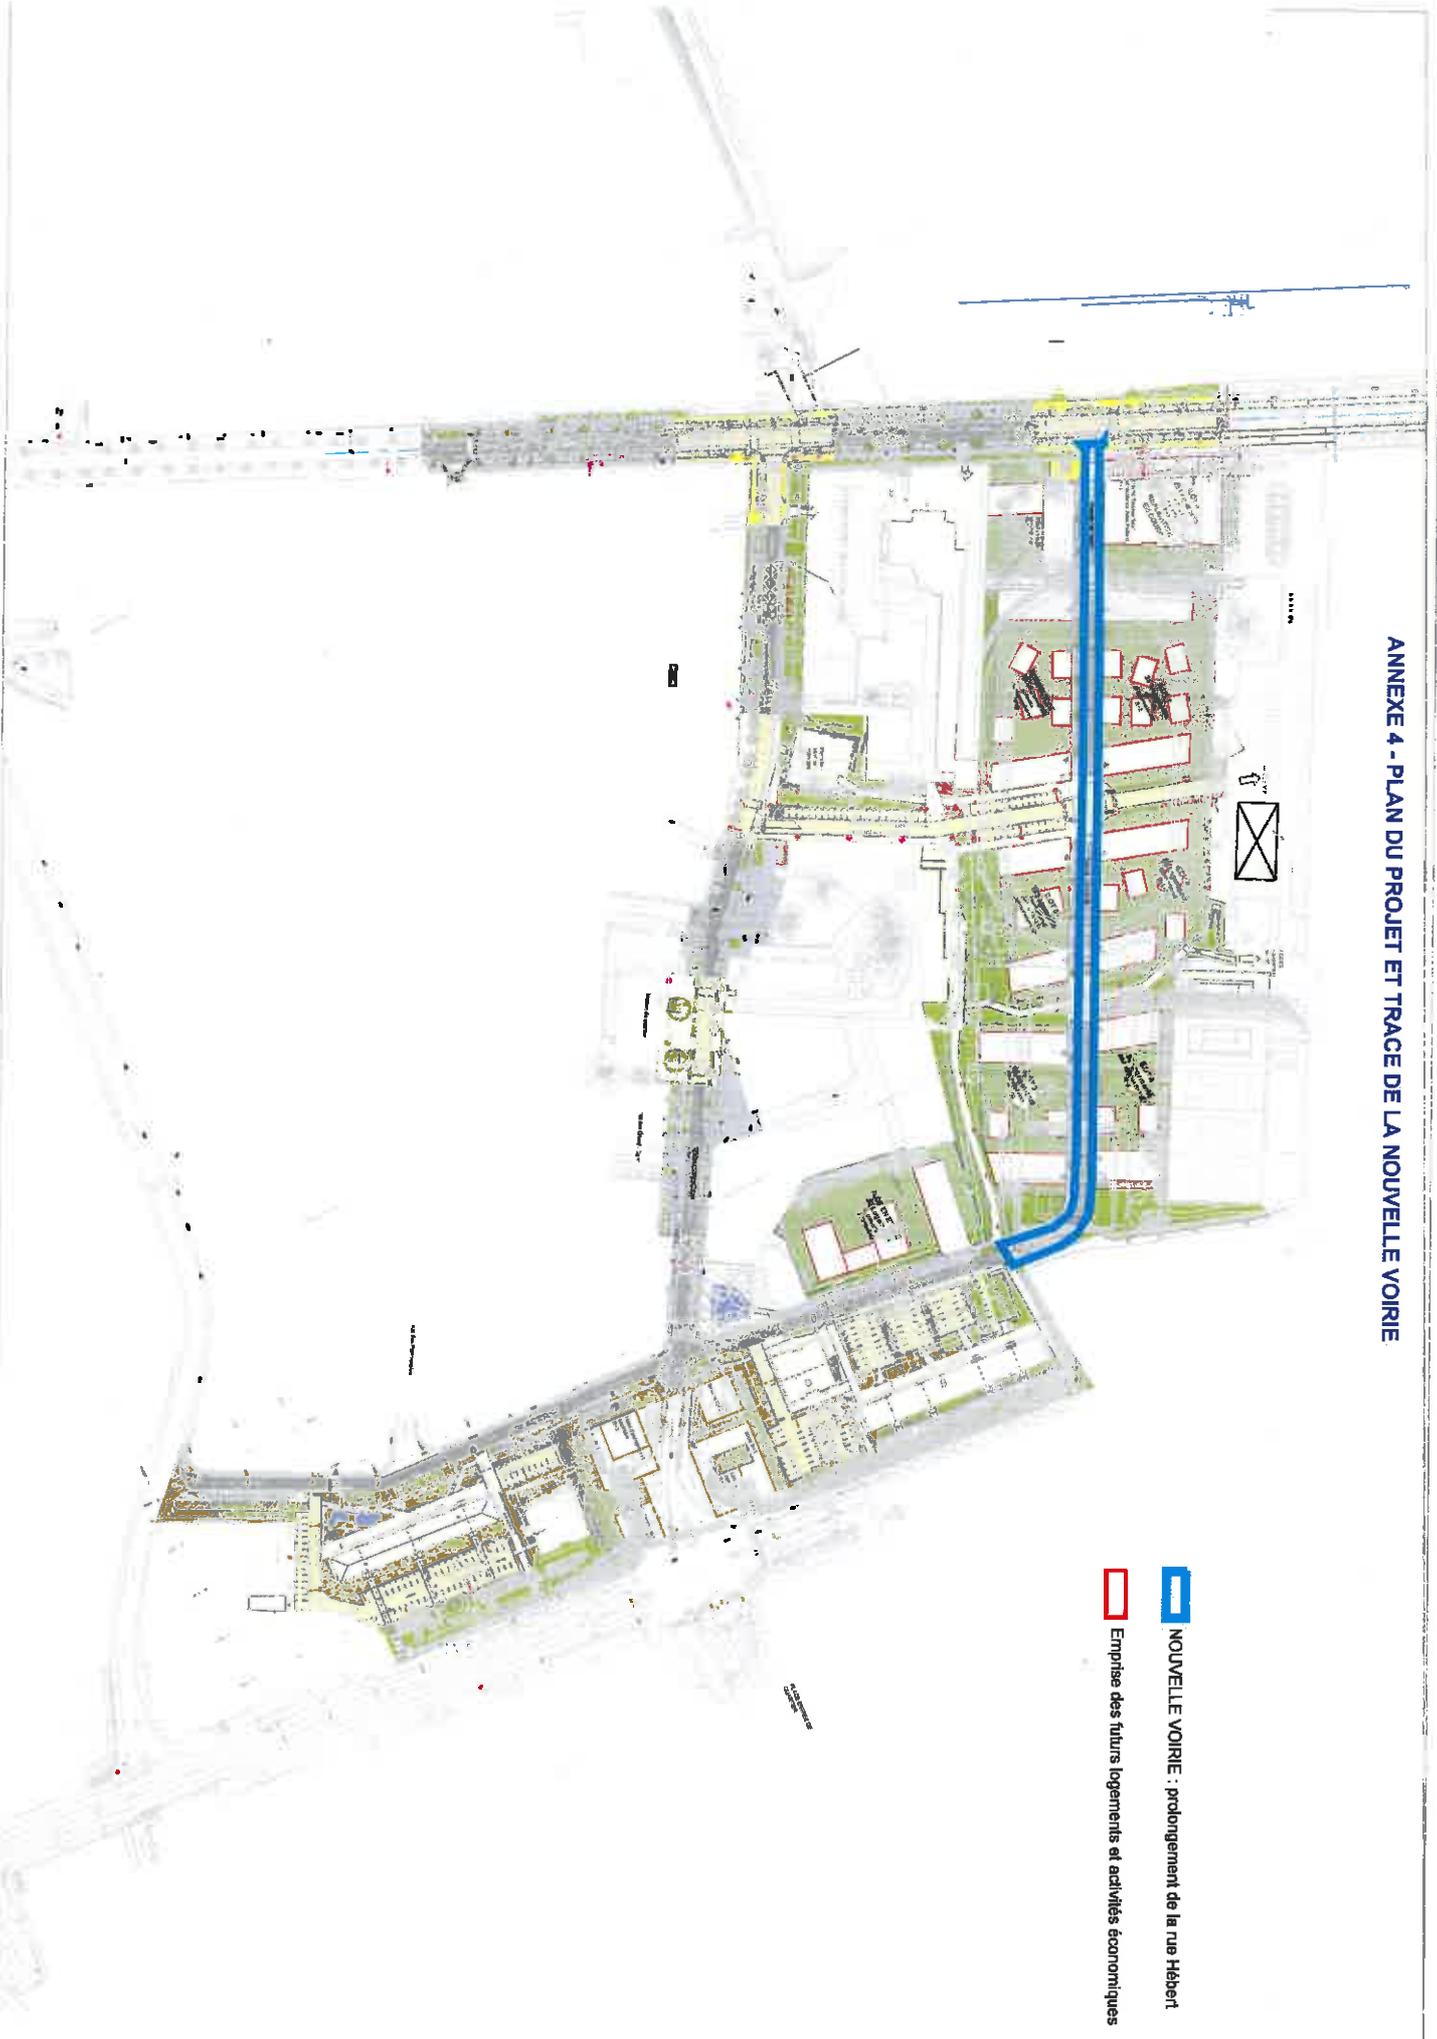

 NOUVELLE VOIRIE : prolongement de la rue Hébert

 Emprise des futurs logements et activités économiques

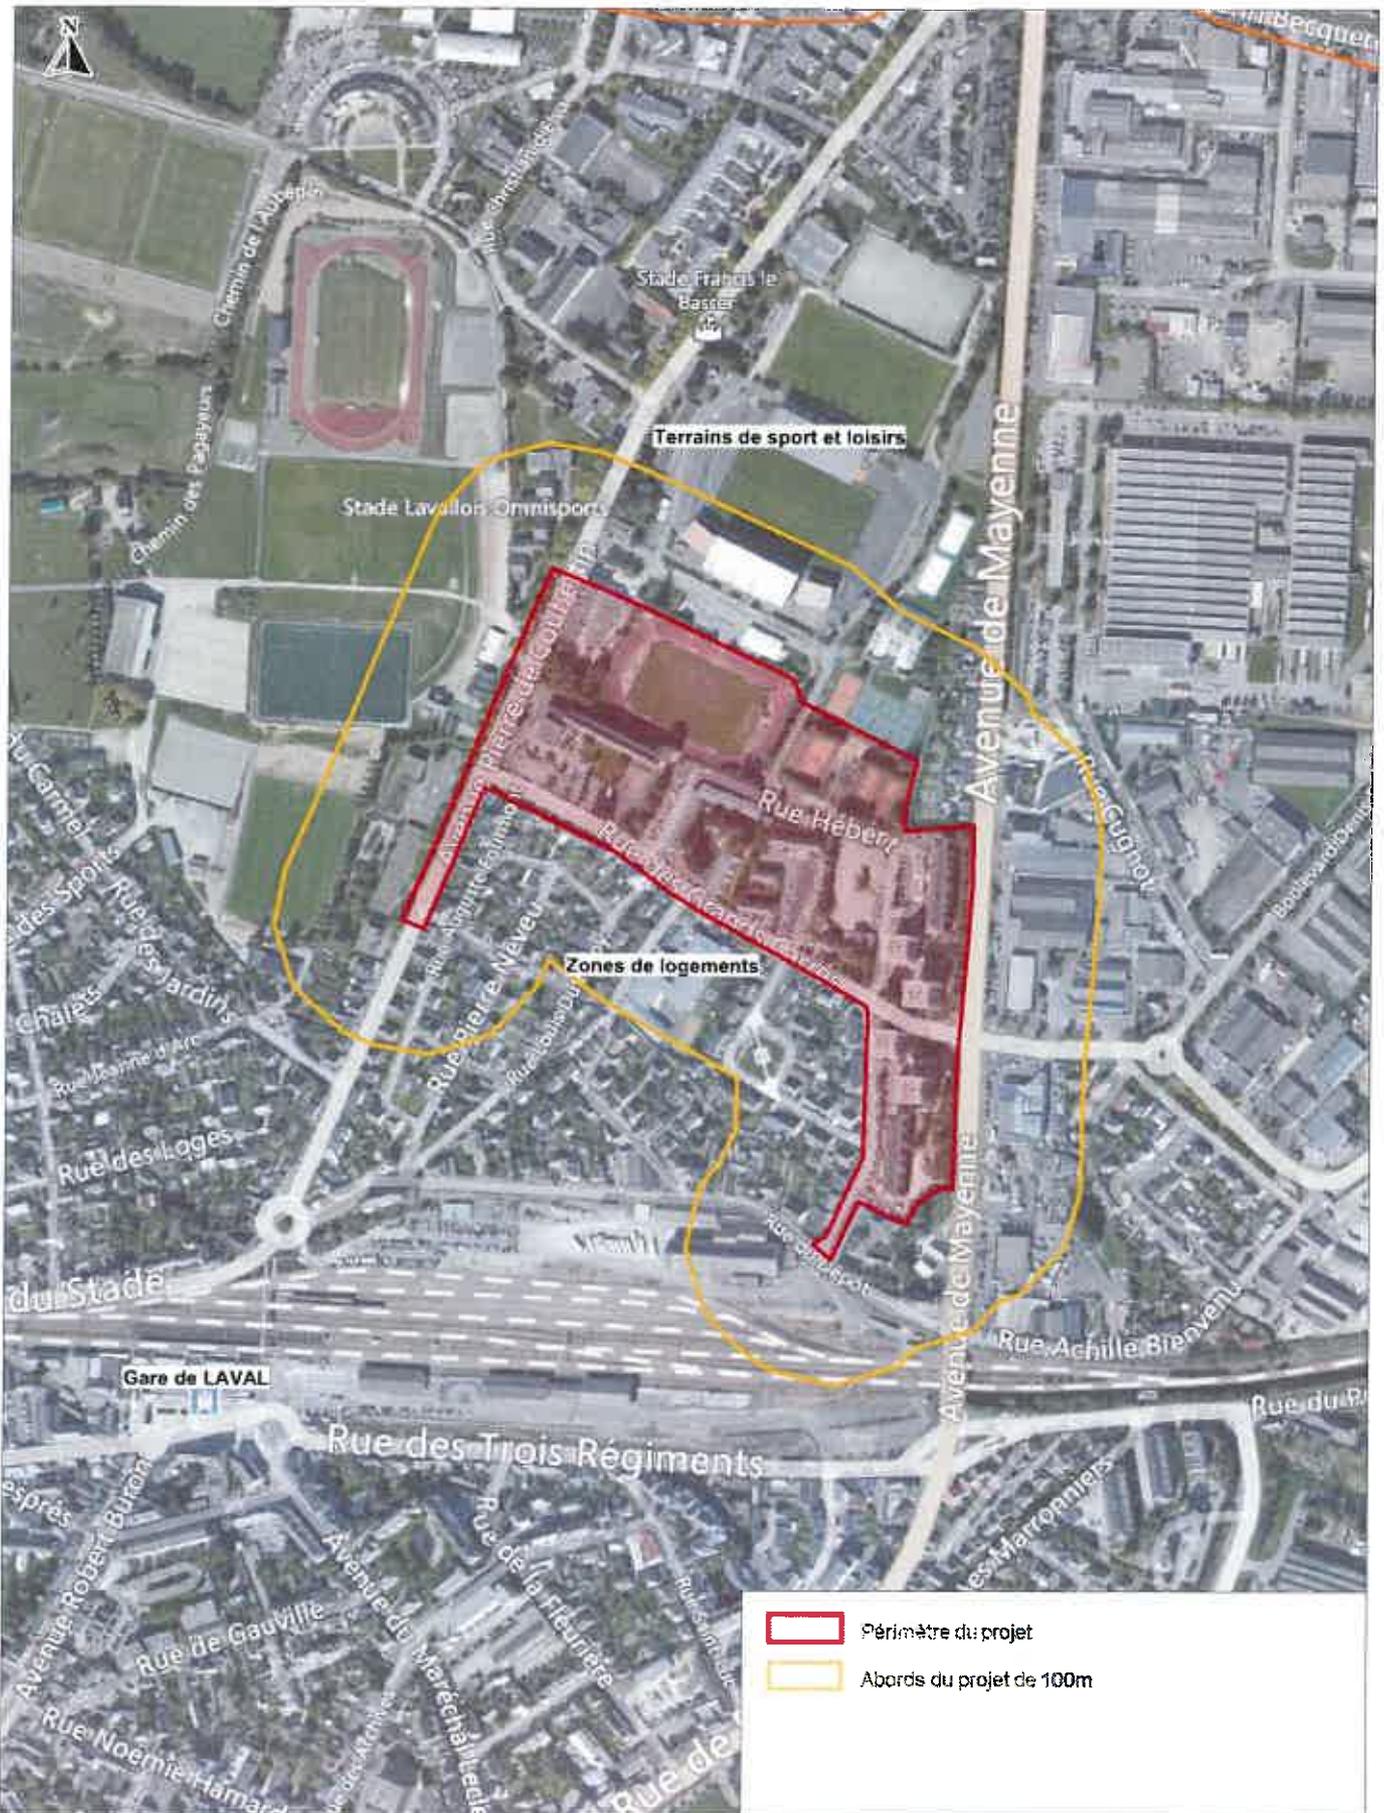

Département de la Mayenne

Ville de Laval

Elaboration du Plan Local d'Urbanisme


Plan de zonage


8 février 2007

 Localisation du site de projet

-  Zone UA : centre ville et quartiers anciens (patrimoine)
-  Zone UB : péri-centre et renouvellement urbain
-  Sous-secteur a : ZAC de la Gare
-  Zone UC : zone urbaine constituée sur rocares et radiales
-  Sous-secteur z : ZAC de Grenoux
-  Sous-secteur b : gens du voyage
-  Zone UD : bourg ancien de Saint-Pierre le Potier et Thévalles
-  Zone 1 AU : zone d'urbanisation future (à urbaniser alternative)
-  Zone 2 AU : zone d'urbanisation future (à urbaniser bloquée)
-  Zone UE : zone d'activités constituée
-  Zone 1 AUe : zone d'urbanisation future (à urbaniser à vocation économique)
-  Zone 2 AUe : zone d'urbanisation future (à urbaniser à vocation économique) bloquée
-  Zone A : zone agricole
-  Zone N : zone naturelle
-  Secteur "a" : parties de la zone naturelle HORS sites constructibles de la ZPPAUP accueillant des urbanisations pouvant évoluer

Ville de Laval - D.G.S.T. - Urbanisme - N° 1284

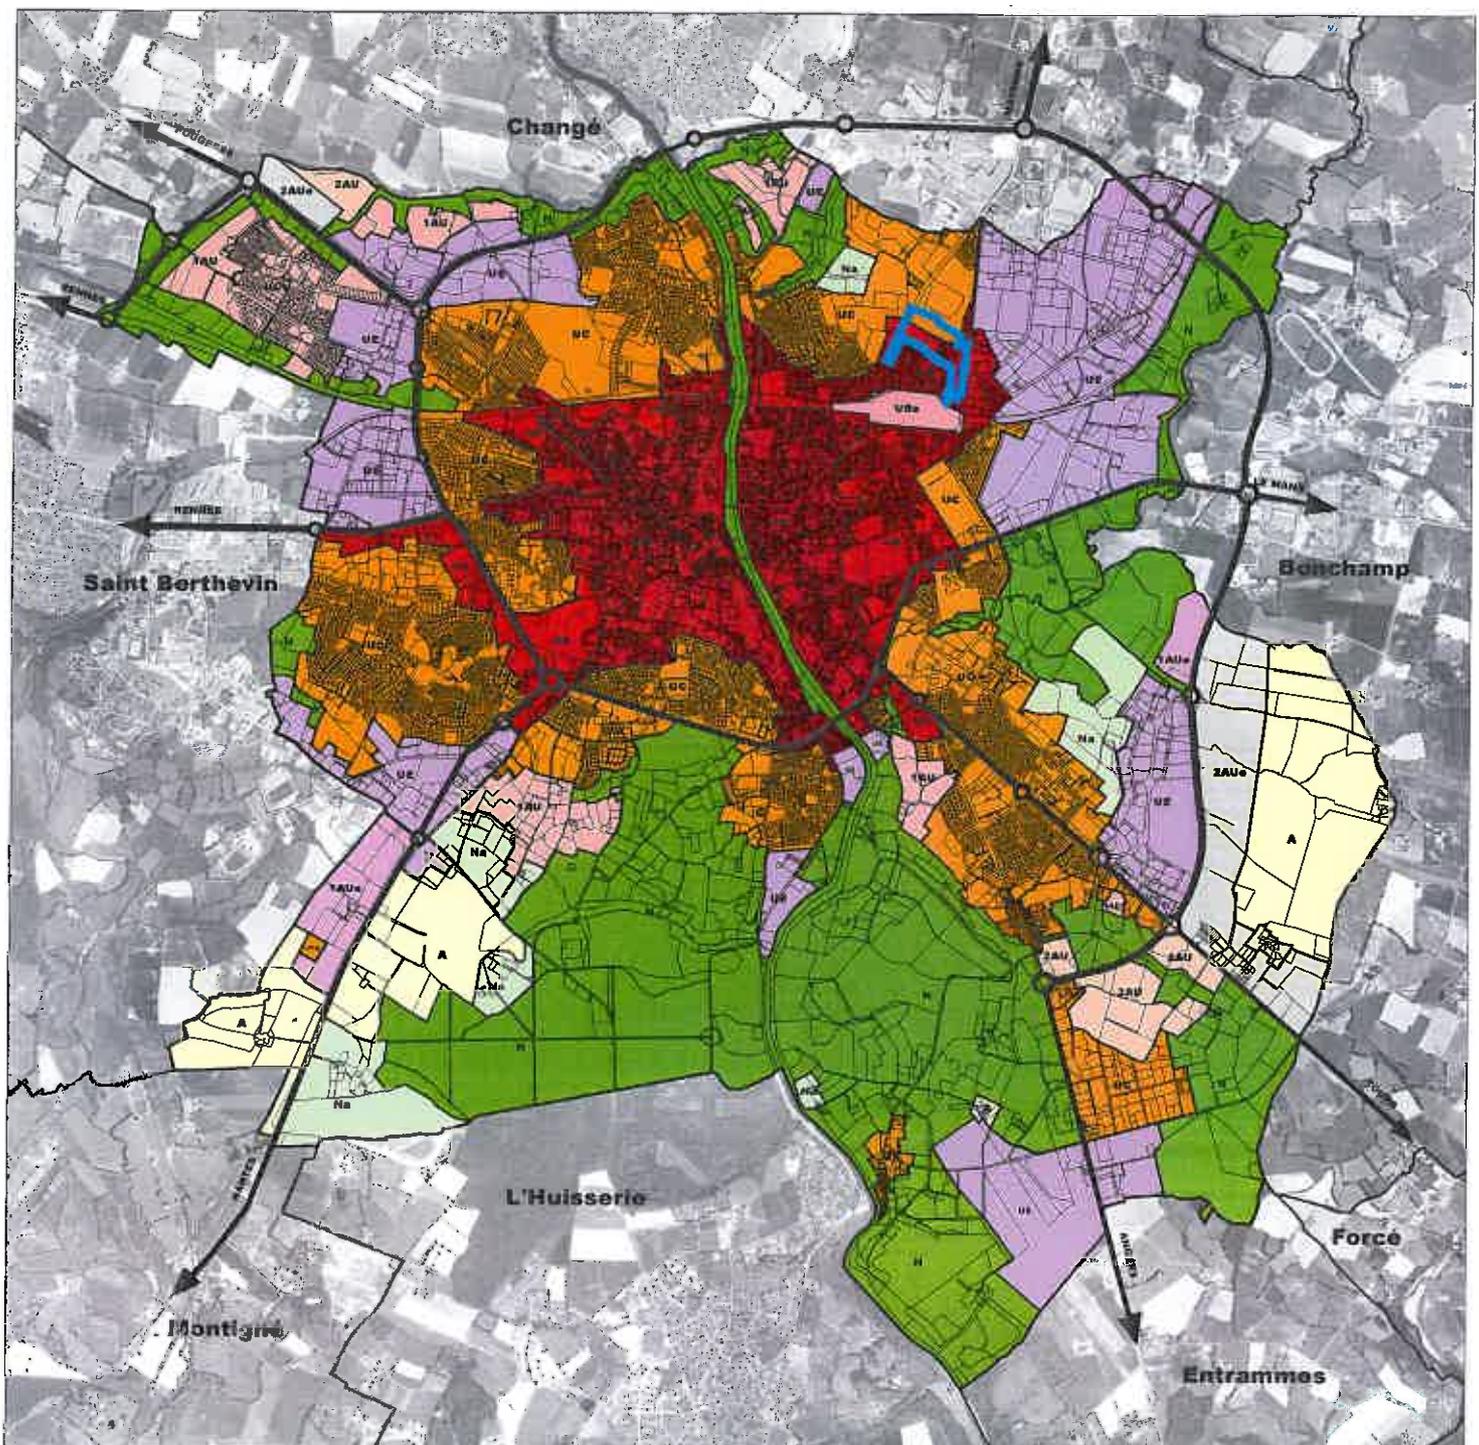

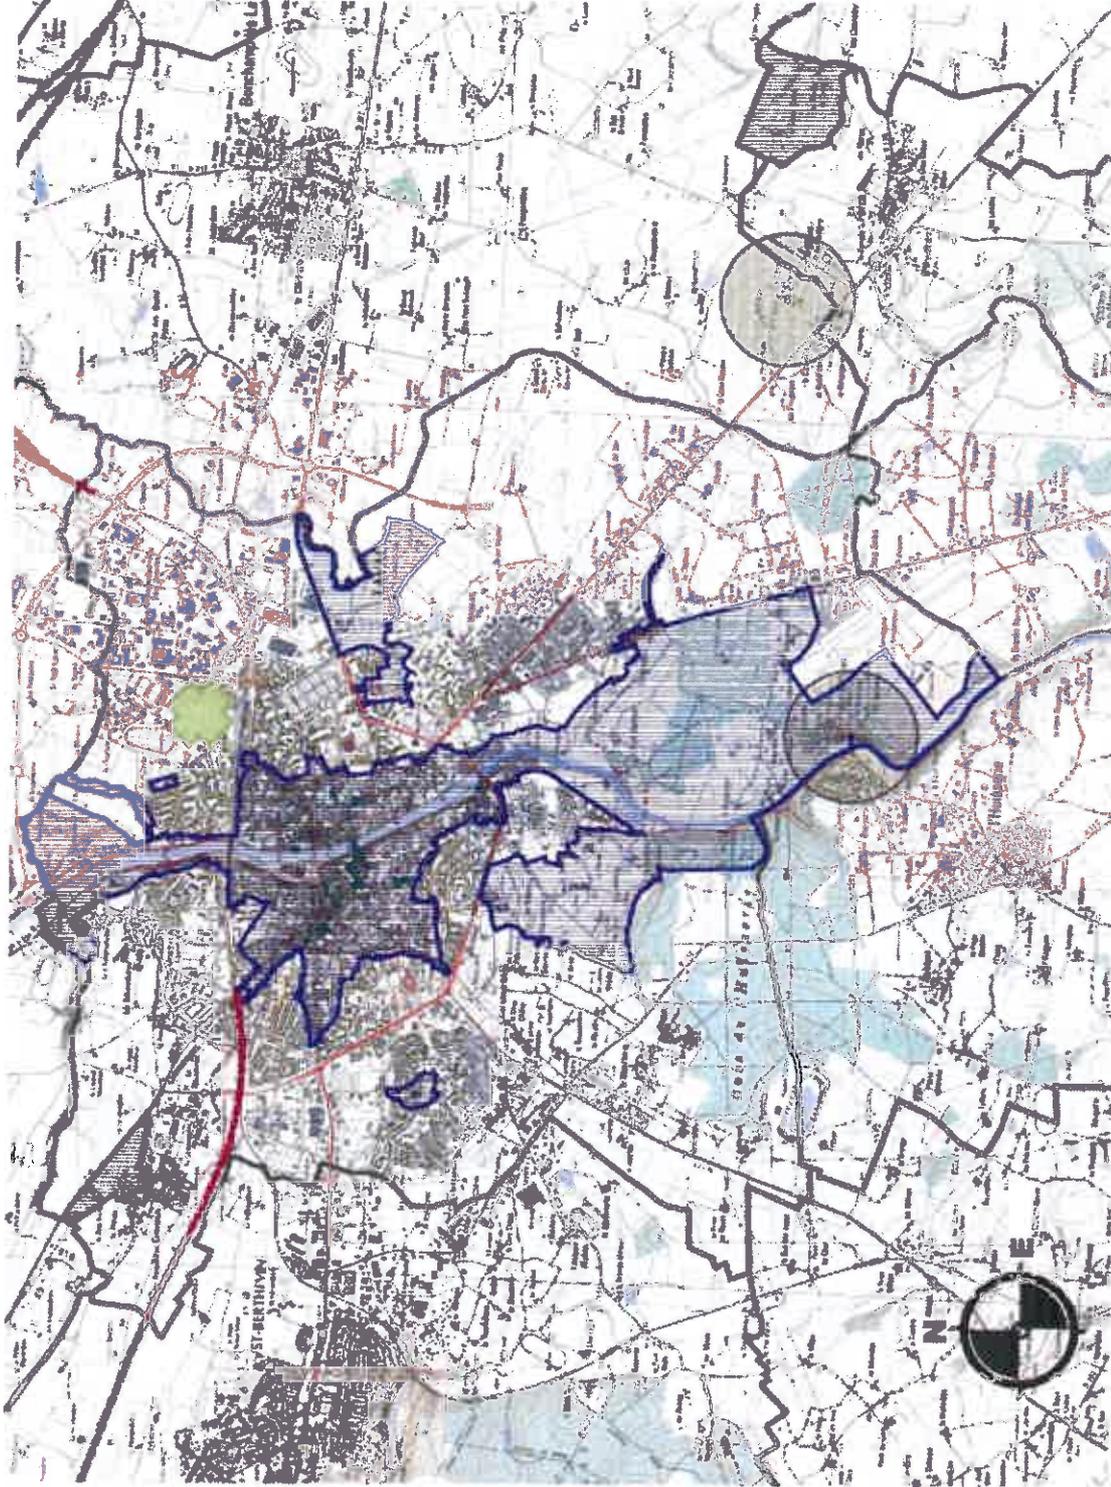

Périmètres ZPPAUP

limites des Communes

Périmètres Monuments Historiques

rayon des 500 mètres

Site de projet

LAVAL

Annexe 7


LAVAL

Carte éditée le 7 avril 2010

par le

Service Départemental
de l'Architecture et du Patrimoine

de la Mayenne

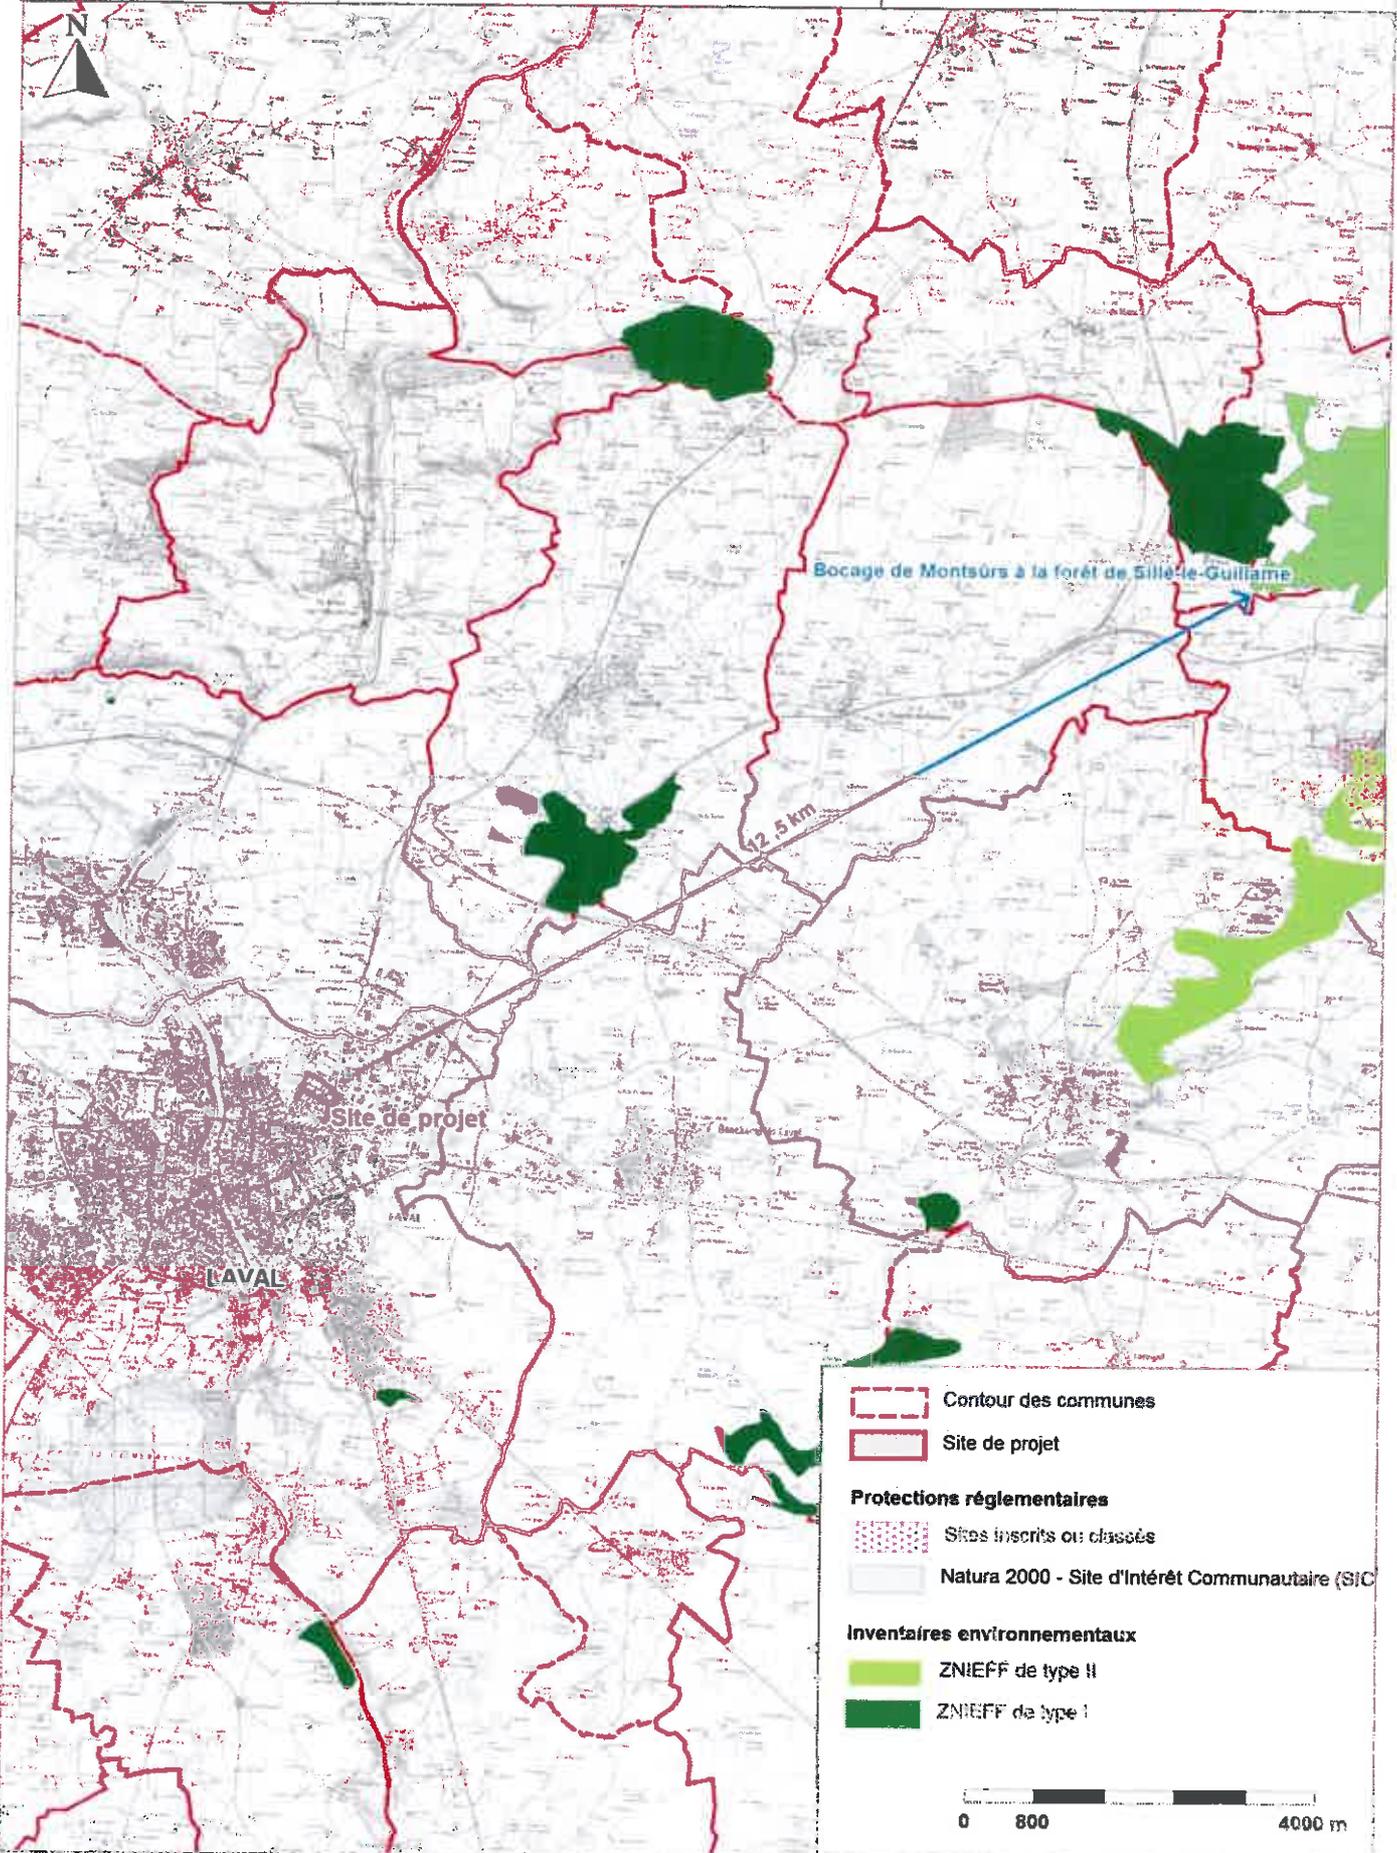

Source : SCAN 250, Orthophoto, BD CARTO®, DREAL Pays de Loire