




Projet

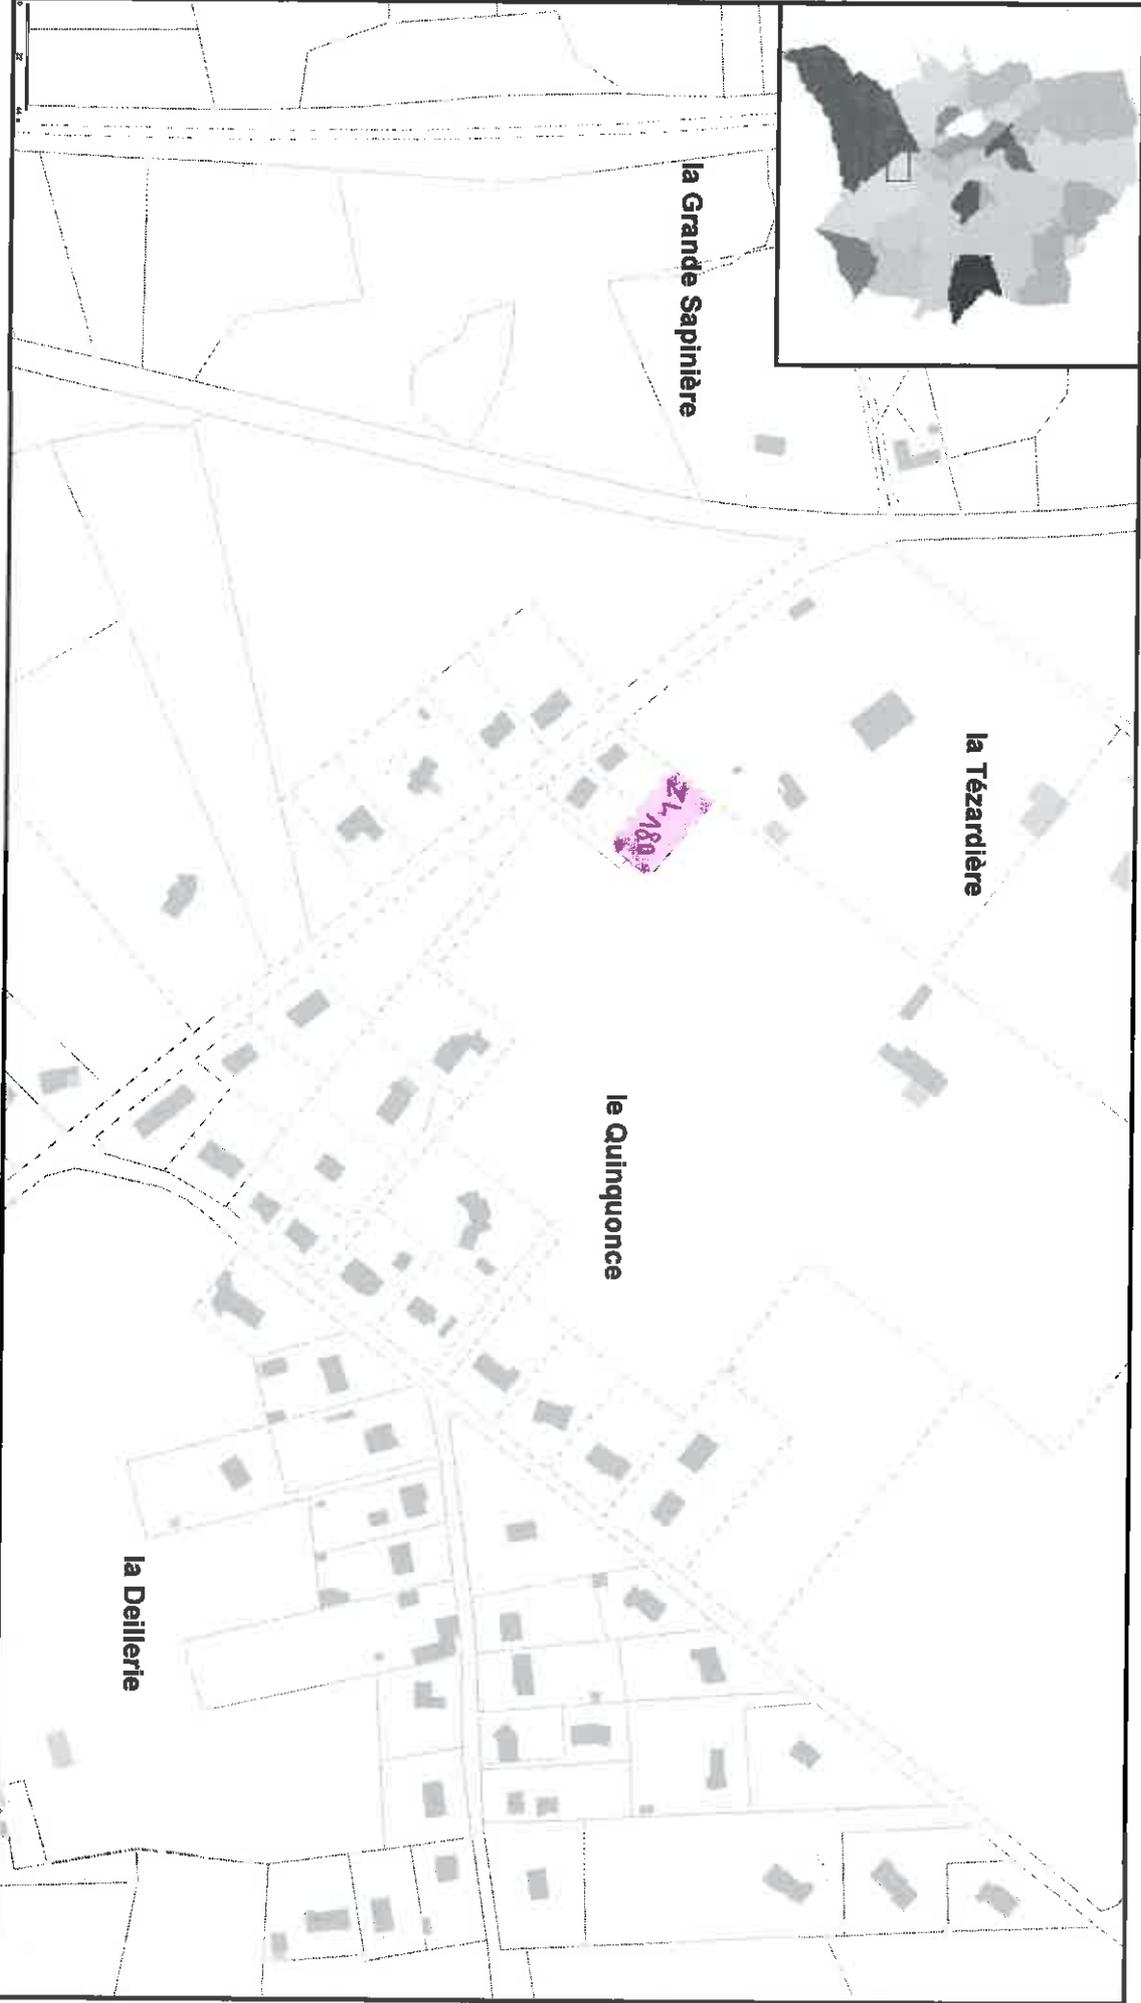


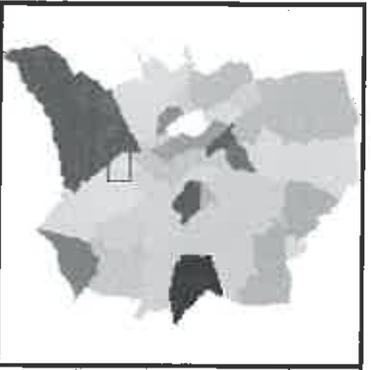


1 / 3001

mercredi 27 février 2013 09:32:56

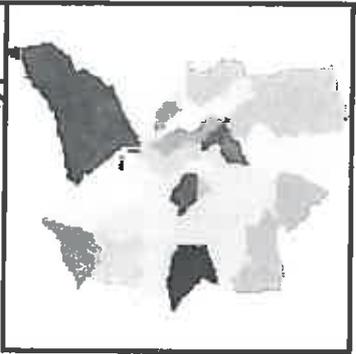

Route des Guénières (N7)

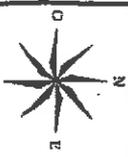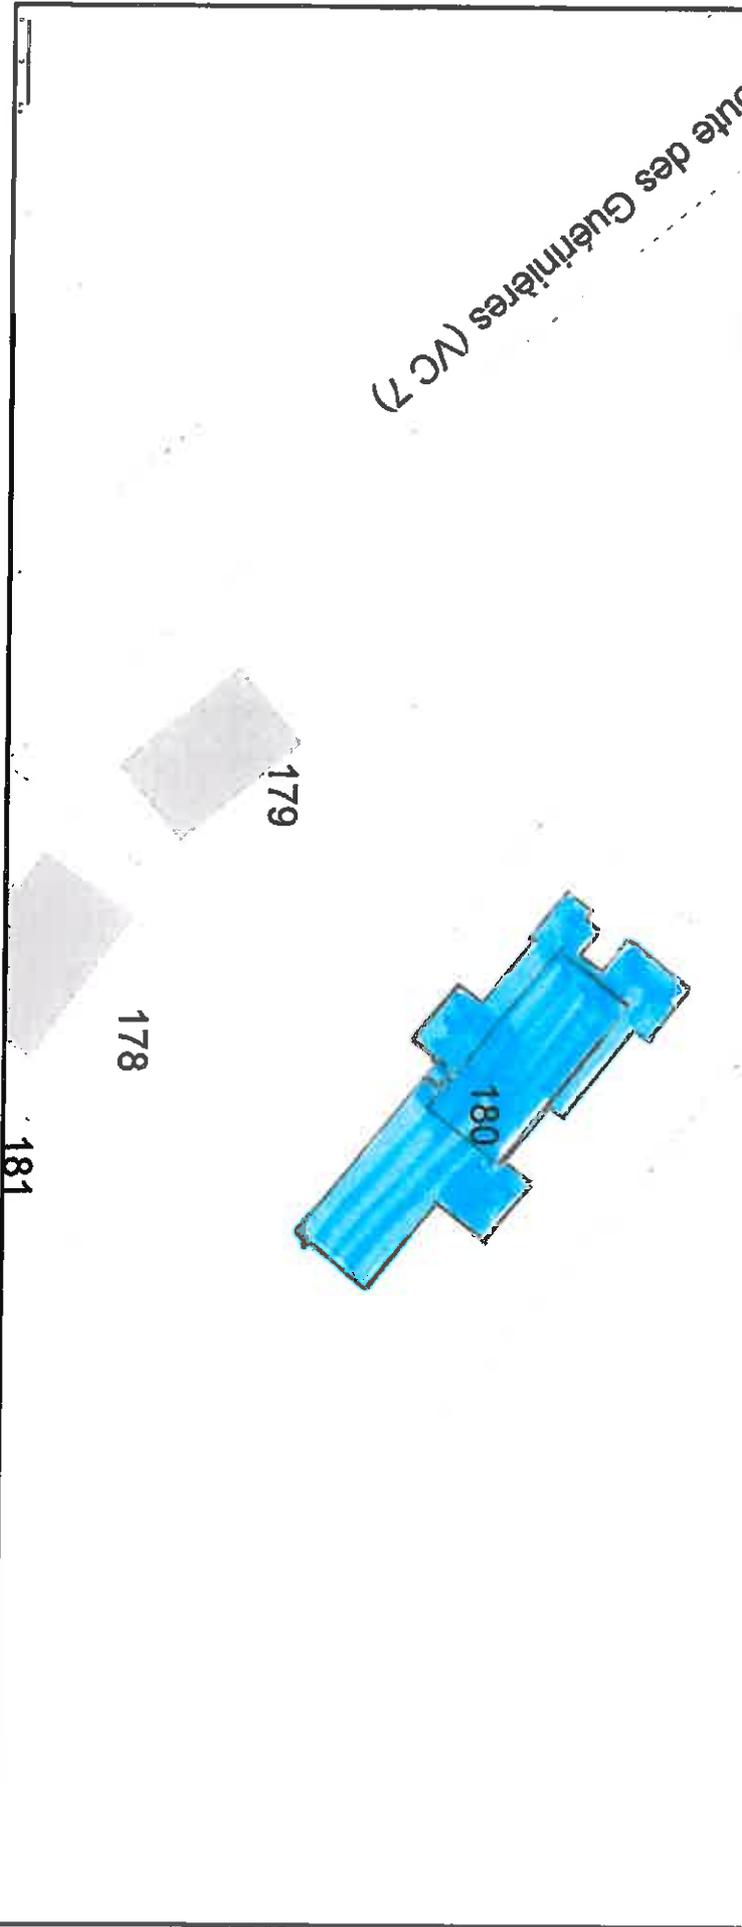


Réalisation

Plan de Masse des projets de construction


1 / 500

mardi 26 mars 2013 12:26:13

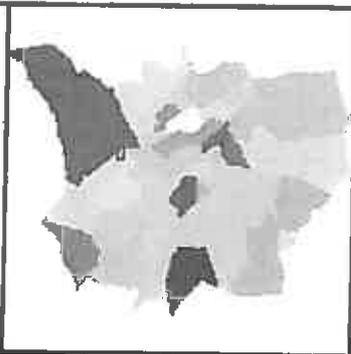


Route des Guénières (NC 7)

RD 30 (Mayet)

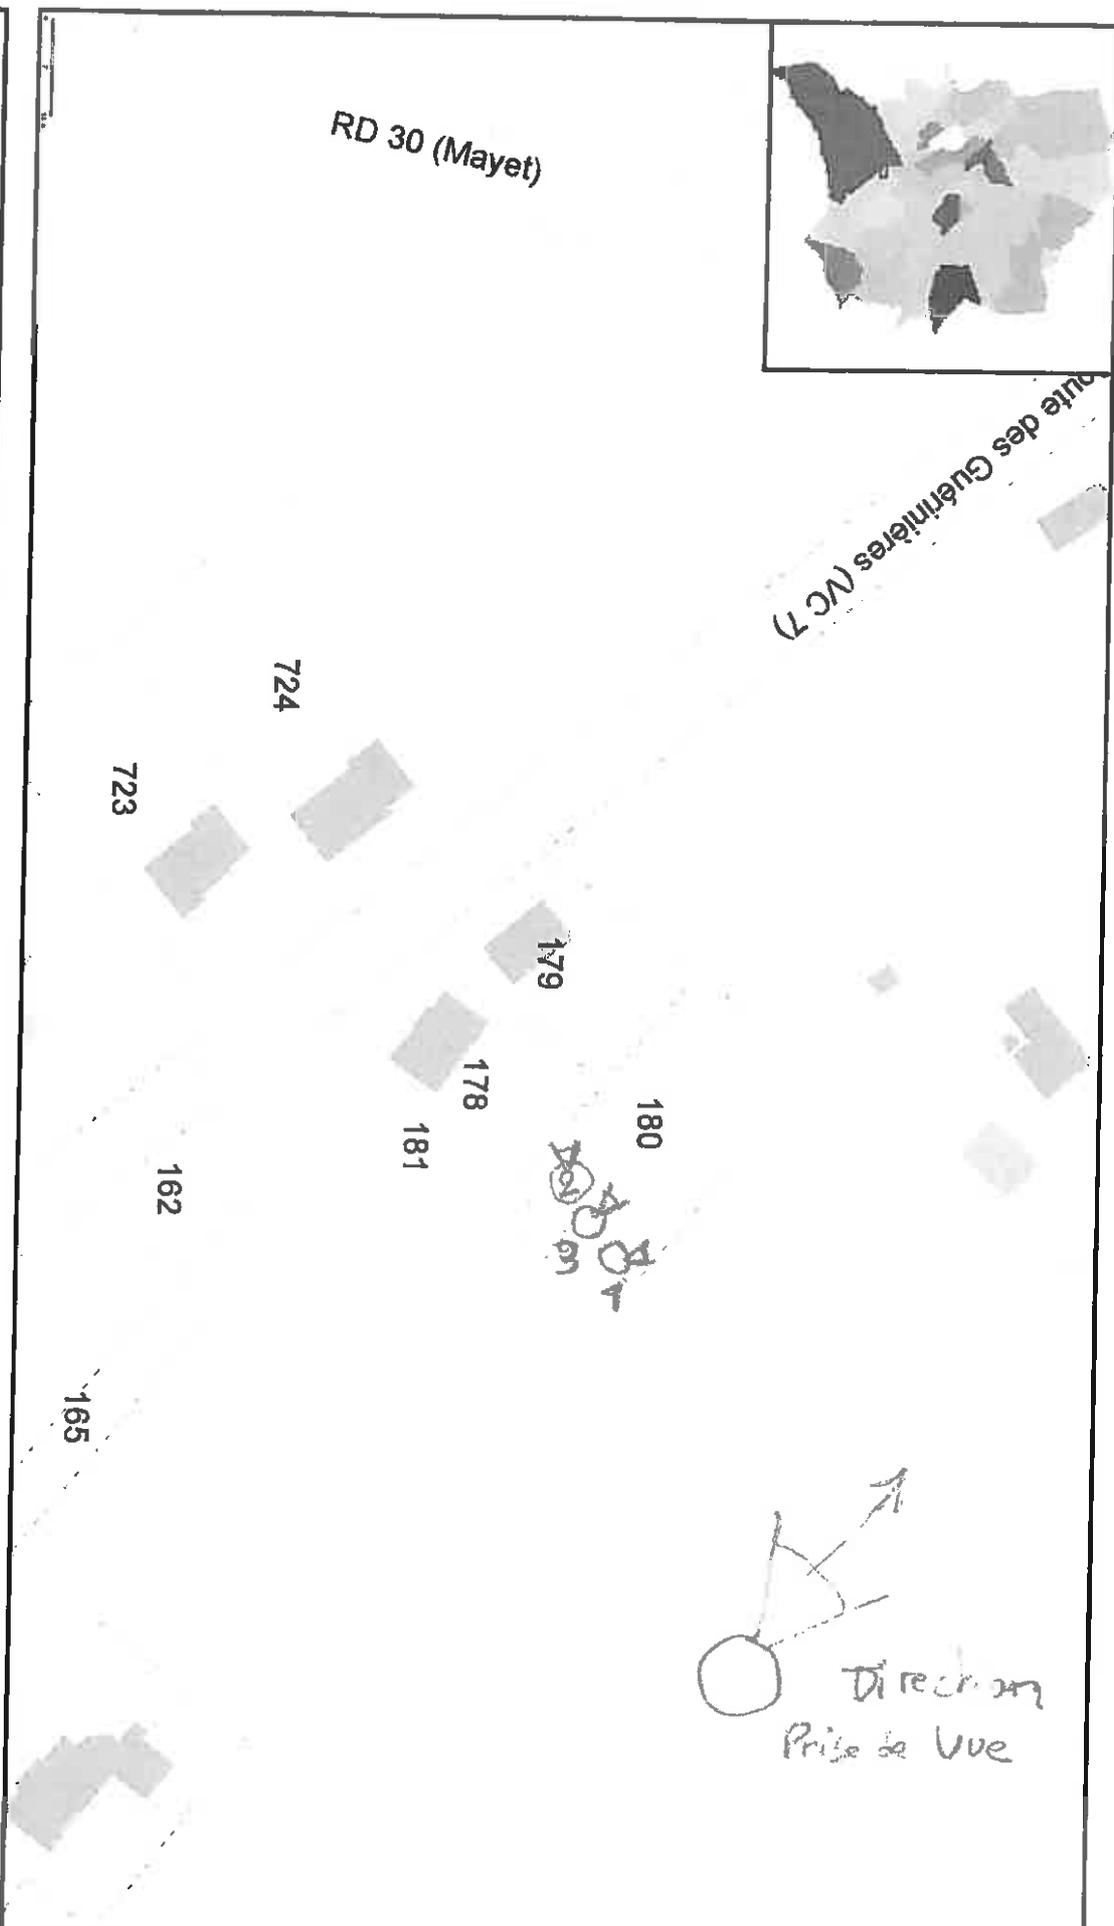

Localisation des Traces de Vues

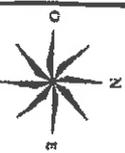

1 / 1000

mardi 26 mars 2013 12:25:15

(F)



2







UYON
Notaires & conseils

Baptiste GUYON
Notaire
Diplômé en gestion de patrimoine

En collaboration avec :
Alexis COME, diplômé notaire
Carole CHARTRAIN, diplômée notaire

ATTESTATION

Maître Baptiste GUYON, Notaire à ECOMMOY (Sarthe), route du Mans.

CERTIFIE ET ATTESTE QUE

Monsieur Dario GOMES et Madame Guillemette MERCIER, son épouse, demeurant ensemble à ECOMMOY (Sarthe) 7 Chemin des Chrétiennières.

Nés, savoir :

Monsieur à ISSOUDUN (Indre) le 5 juin 1969.

Madame à BAUGE (Maine-et-Loire) le 9 mai 1968.

Mariés sous le régime de la communauté légale de biens réduite aux acquêts à défaut de contrat préalable à leur union célébrée à la mairie de SAINT ANTOINE DU ROCHER (Indre-et-Loire) le 7 juin 2003.

Ce régime non modifié.

De nationalité française.

Ayant la qualité de 'Résidents' au sens de la réglementation fiscale.

Sont propriétaires de l'immeuble dont la désignation suit :

L'immeuble non bâti situé à ECOMMOY (Sarthe) route des Guérinières, figurant au cadastre sous les références suivantes :

Section	Numéro	Lieudit	Contenance
ZL	180	Route des Guérinières	00ha 09a 07ca

Par suite de l'acquisition qui en a été faite suivant acte reçu par Maître Paul SCOUARNEC, notaire à RENNES (Ile-et-Vilaine) avec la participation de Maître Baptiste GUYON, notaire à ECOMMOY (Sarthe) en date du 31 août 2012, dont une copie authentique a été publiée au Service de la publicité foncière de LE MANS 2^{ème} le 27 septembre 2012 volume 2012 P numéro 3668.

EN FOI DE QUOI

La présente attestation a été délivrée pour servir et valoir ce que de droit,

Le 26 février 2013

Route du Mans (zone commerciale du Soleil) - BP 20007 - 72220 ECOMMOY
Tél : 02 43 42 39 97 - Fax : 02 43 42 95 92 - E-mail : office.guyon@notaires.fr
Service immobilier : 02 43 42 90 92 - Détenteur des minutes de MARIGNE-LAILLE

SELARL « GUYON, notaires & conseils » - SIRET 532 776 739 00015 - TVA FR 22 532 776 739
Membre d'une association agréée. Règlement des honoraires, par chèques ou virements, accepté.

N° COMPTE CDC : Code banque 40031 - Code guichet 00001 - N° de compte 0000145923 L - Clé RIB 44

