


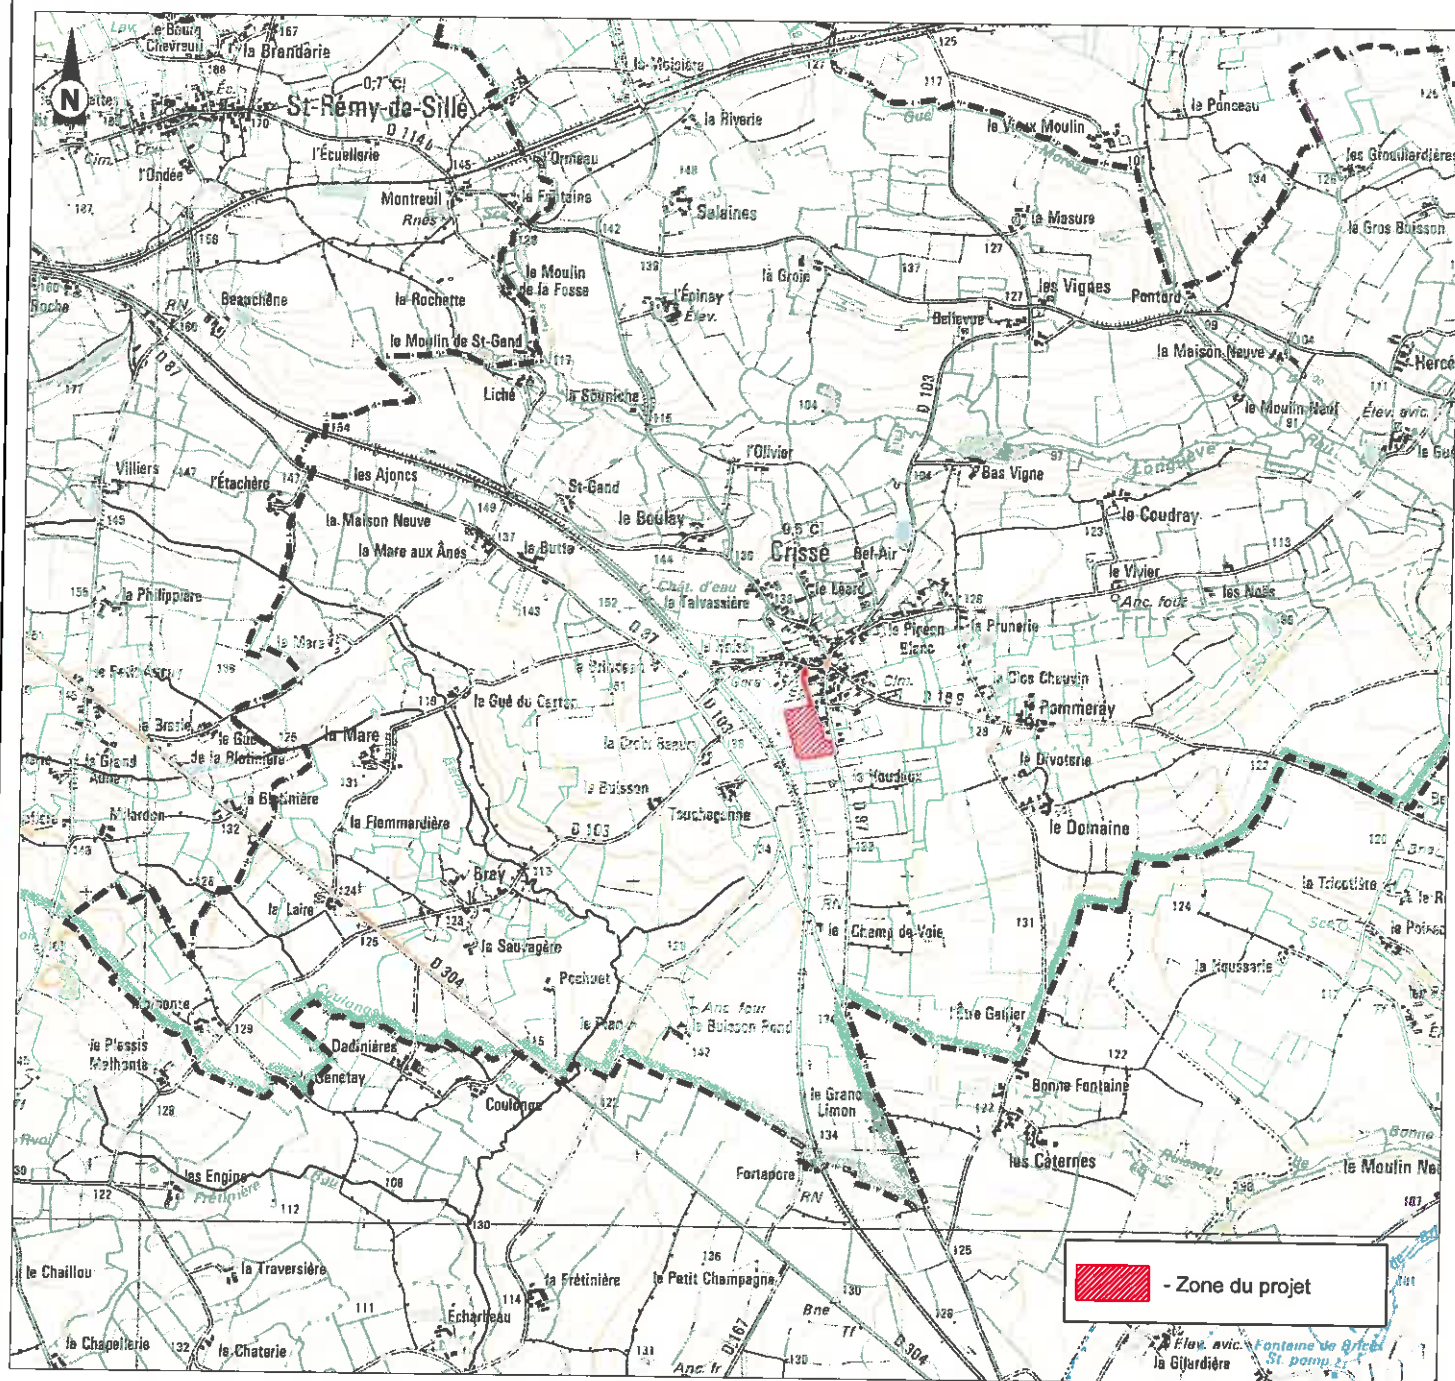

Aménagement PIERRES & EAU

BUREAU D'ÉTUDES TECHNIQUES
Infrastructures & Environnement

76 ter, rue Lionnaise - 49100 ANGERS Tel 02 41 20 91 00 Fax 02 41 88 53 94
E-Mail : info@pierres-eau.com - Site : www.pierres-eau.com

N° Dossier
10 VRD 428

Echelle : 1/ 25000

Dessiné par : A.L.

Planche n° 1

Vérifié par : E.G.