

DEPARTEMENT DE LA SARTHE

COMMUNE DE CHATEAU DE L'HERMITAGE

Maitre d'ouvrage:

M Marchand et Mlle Legeay
188 rue Béranger
92700 COLOMBES

Adress du projet:

CV N°3 Parcelle n°385 section C
superficie 5397 m²
«La Sapinière»
72510 CHATEAU de L'HERMITAGE

DEMANDE DE PERMIS DE CONSTRUIRE


Construction d'une maison individuelle

PCMI.1 -	- Plan de situation
PCMI.2	- Plan de masse
PCMI.3	- Coupe du terrain
PCMI.4	- Notice descriptive
PCMI.5.a	- Façades
PCMI.5.b	- Plan de toiture
PCMI.6	- Insertion paysagère
PCMI.7	- Photos de près
PCMI.8	- Photos de loin
	- Plan rez-de-chaussée
	- Plan comles
	- Plan Fondations
	- Coupe AA
	- Coupe BB

Dossier réalisé par:

DEMANDE DE PERMIS DE CONSTRUIRE


CONSTRUCTION D'UNE MAISON INDIVIDUELLE

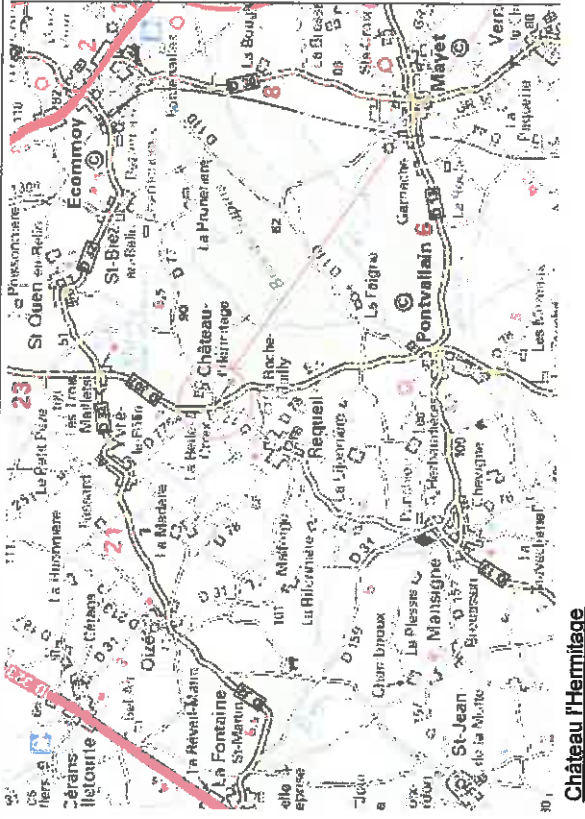

Château l'Hermitage



Vue aérienne

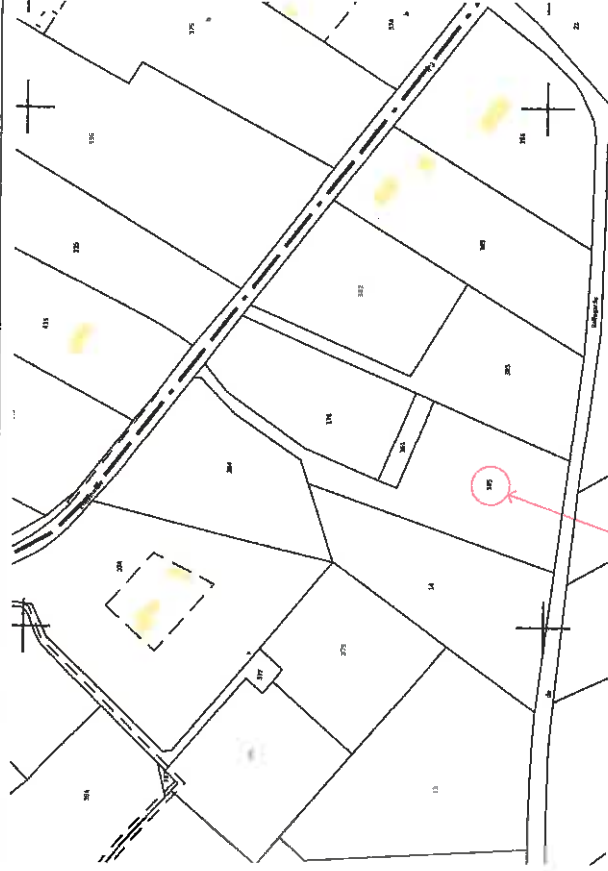

Parcelle C.n°385

Emplacement du projet

Maître d'ouvrage:

M. MARCHAND et Mlle LEGEAIS


PLAN DE SITUATION

#IDMp

Date : 27/12/2012

DEMANDE DE PERMIS DE CONSTRUIRE

CONSTRUCTION D'UNE MAISON INDIVIDUELLE

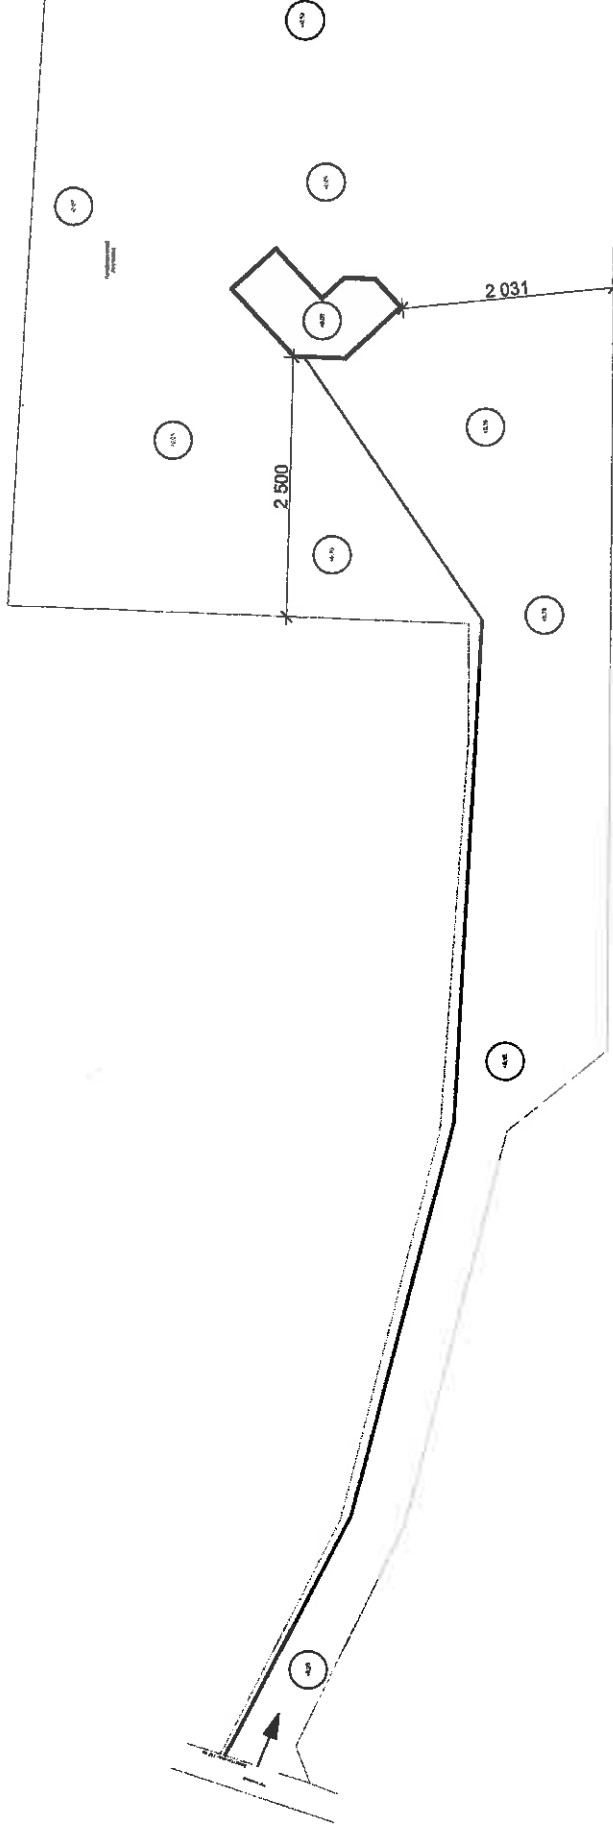

Maître d'ouvrage:

M. MARCHAND et Mlle LEGEAIS

188, rue Béranger
92700 COLOMBES

Plan masse

Echelle : 1/500 ème


N° de plan:

PCML.1


Date : 31/01/2013

DEMANDE DE PERMIS DE CONSTRUIRE


CONSTRUCTION D'UNE MAISON INDIVIDUELLE

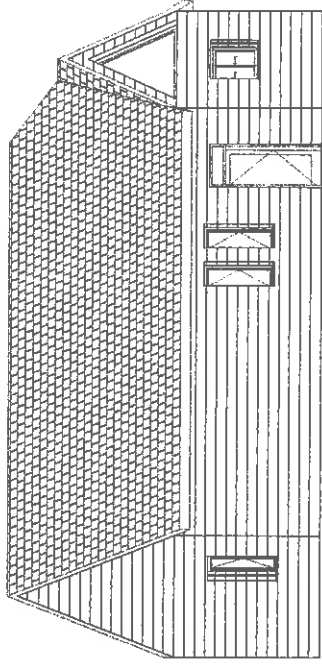


Façade Est

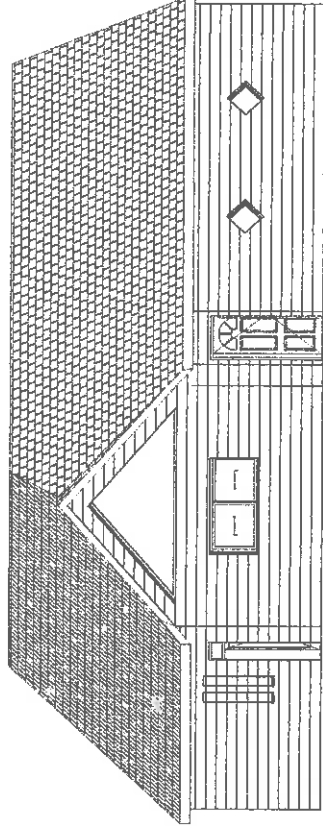

Façade Nord

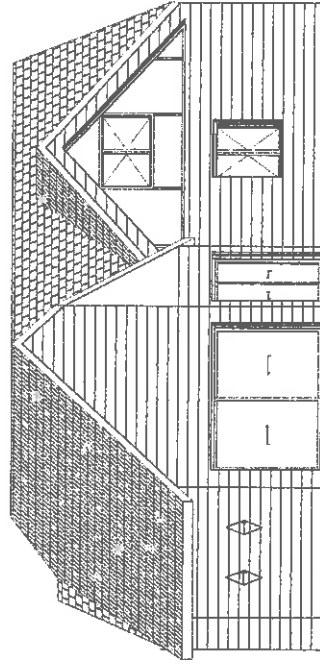

Façade Ouest

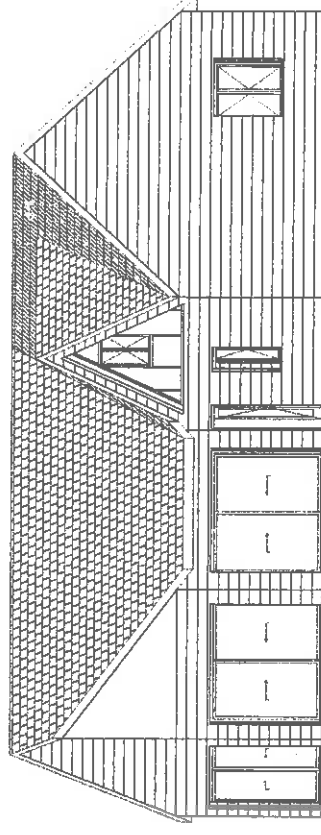

Façade Sud

Maître d'ouvrage:

M. MARCHAND et Mlle LEGEAIS

188, rue Béranger
92700 COLOMBES

Façades

Echelle : 1/100 ème

N° de plan:

PCMI.5.a

Date : 31/01/2013

CONSTRUCTION D'UNE MAISON INDIVIDUELLE



M. MARCHAND et Mlle LEGEAIS


Plan de Cellule Rez-de-chaussée

Echelle : 175 ème

Date: 31/01/2013

DEMANDE DE PERMIS DE CONSTRUIRE

CONSTRUCTION D'UNE MAISON INDIVIDUELLE

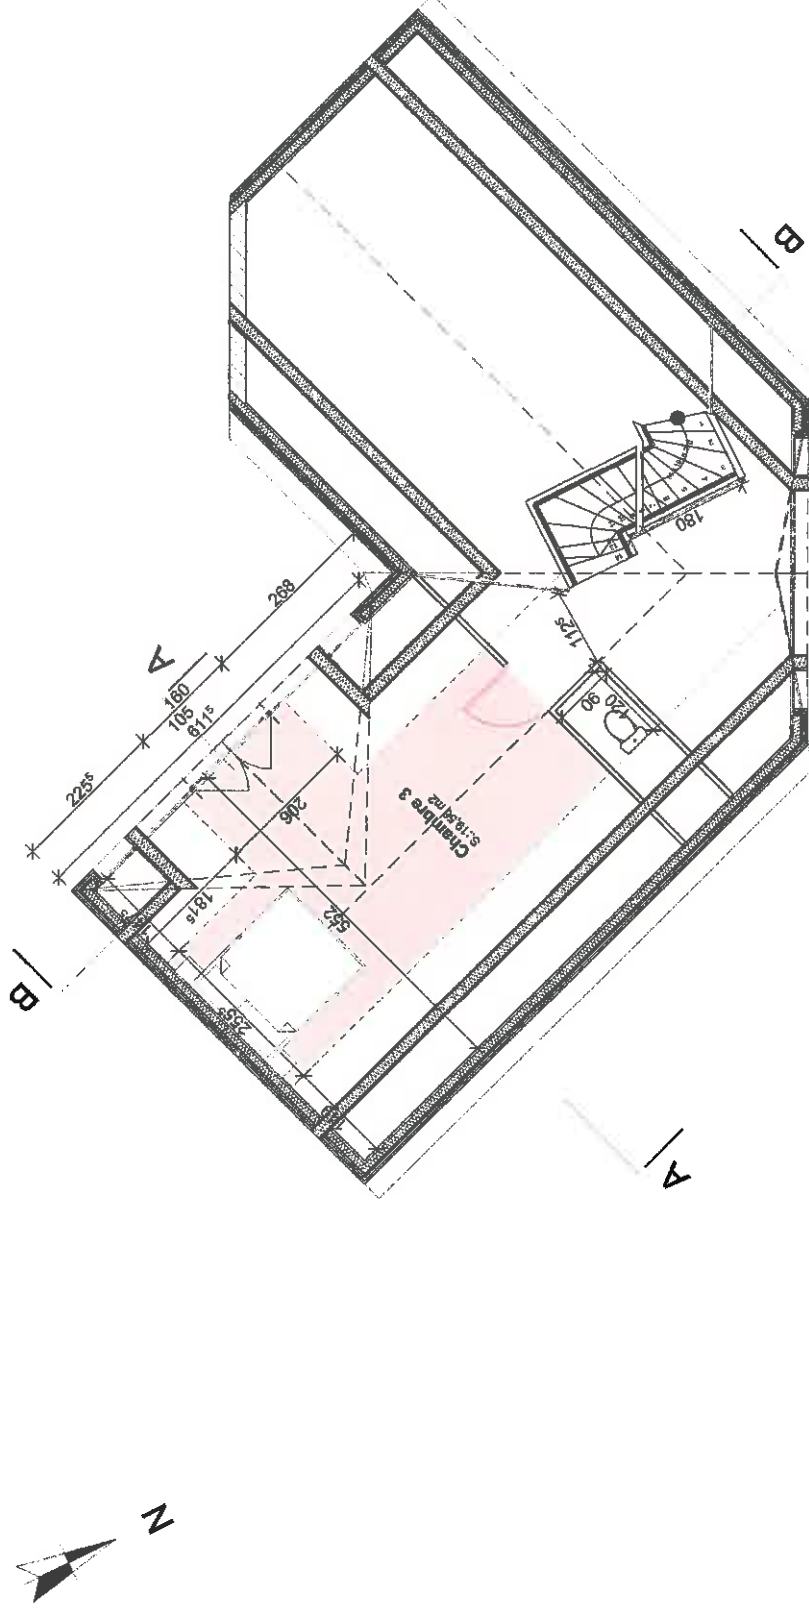

Maître d'ouvrage:

M. MARCHAND et Mlle LEGEAIS

188, rue Béranger
92700 COLOMBES

Etage 1er


Echelle : 1/75 ème

N° de plan: **PCMI.5 Plan d'étage**

Date : 31/01/2013

DEMANDE DE PERMIS DE CONSTRUIRE

CONSTRUCTION D'UNE MAISON INDIVIDUELLE

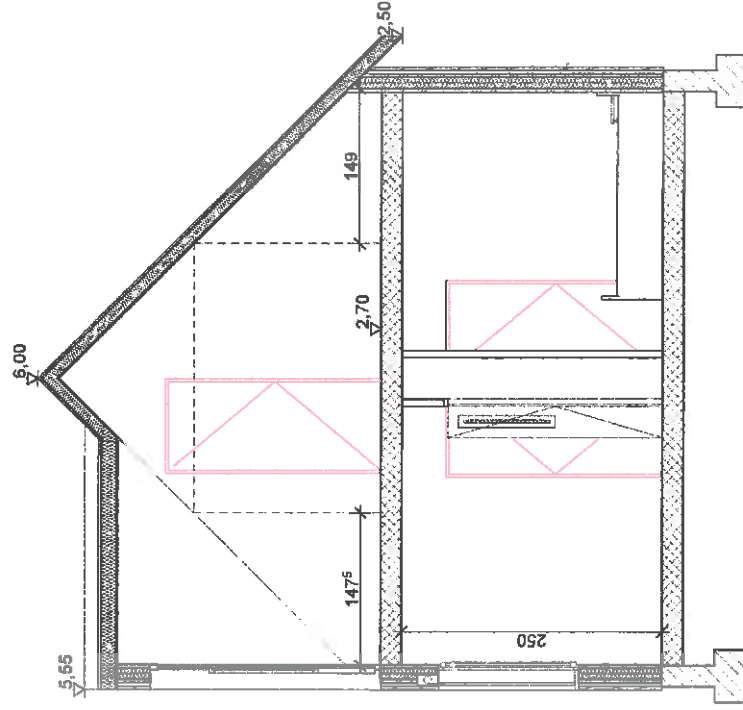

Maître d'ouvrage:

M. MARCHAND et Mlle LEGEAIS

188, rue Béranger
92700 COLOMBES

Coupe AA

Echelle : 1/50 ème

N° de plan:

PCMI.3.a

Date : 31/01/2013

DEMANDE DE PERMIS DE CONSTRUIRE

CONSTRUCTION D'UNE MAISON INDIVIDUELLE

La propriété de M. MARCHAND et Mlle LEGEIS se situe Chemin communal n°3 sur la commune de CHATEAU L'HERMITAGE dans le département de la Sarthe.

La parcelle est référencée section C n° 385, avec une superficie de 5397 m².

Le terrain est pratiquement plat.

ÉTAT ACTUEL :

Actuellement, le terrain n'est pas clôturé et arboré.

L'environnement proche est forestier.

ÉTAT PROJETÉ :

Il s'agit de construire une maison individuelle d'une superficie d'environ 110 m².

Les façades seront recouvertes d'un bardage bois .

Les menuiseries extérieures seront en PVC blanc avec volets roulants.

La toiture sera en 4 pentes de 45°, faîtage à 6,0 m ; et 2 pentes de 40°, faîtage à 5,08 m et deux pentes de 40°, faîtage à 5,55 m.

La couverture sera en tuile de couleur ardoisée.

L'accès au terrain se fera par le chemin communal n°3.

Les eaux usées, eau vannes et eaux pluviales seront rejetées dans l'assainissement autonome.

La construction sera implantée à environ 25 mètres de la limite séparative Nord, et à environ 20 mètres de la limite séparative Est.



Maître d'ouvrage:

M. MARCHAND et Mlle LEGEIS
188, rue Béranger
92700 COLOMBES

NOTICE DESCRIPTIVE
INSERTION PAYSAGÈRE

PCMI 4 et 6

Date :

31/01/2013

DEMANDE DE PERMIS DE CONSTRUIRE

CONSTRUCTION D'UNE MAISON INDIVIDUELLE



Photographie 1



Photographie 2



Photographie 3




Photographie 4



Photographie 5



Photographie 6

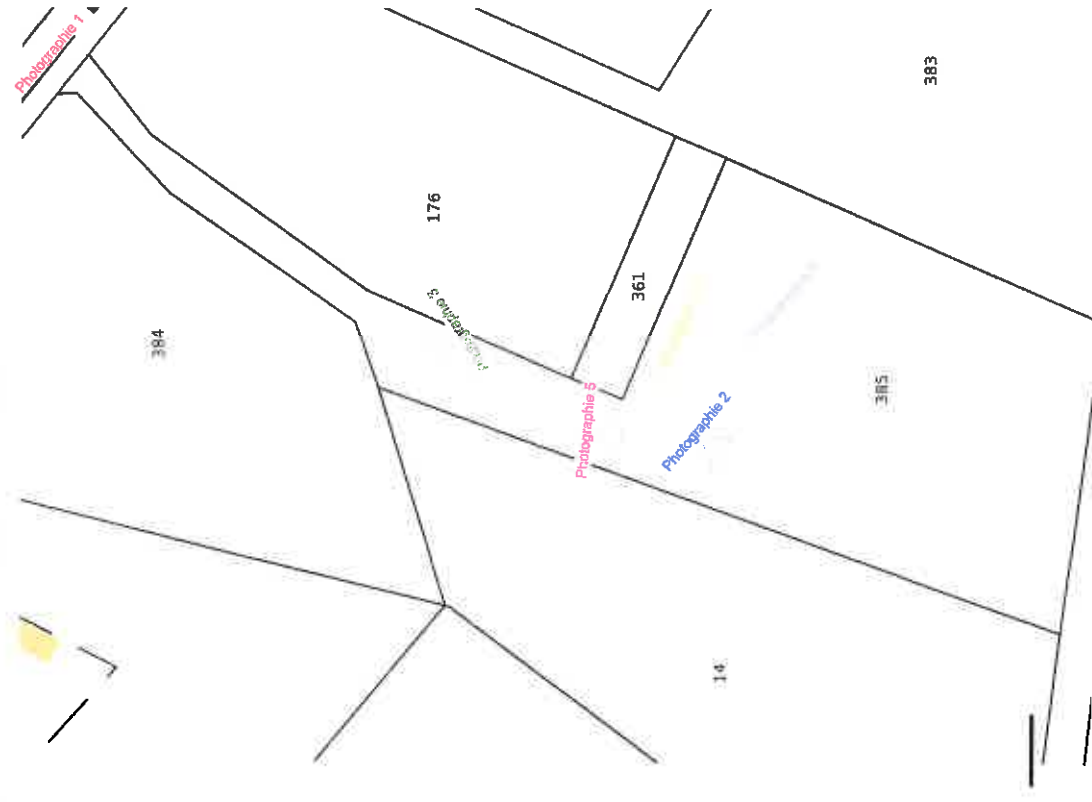

Maître d'ouvrage:

M. MARCHAND et Mlle LEGEAIS

PHOTOGRAPHIES

#IDMp

Date : 27/12/2012