

MAITRE D'OUVRAGE:
SCEA ABRIA
Le bois Jean Renaud
44450-ST JULIEN DE CONCELLES

S.13.06



**Construction de structures
légères et démontables**

PC

30/04/2013



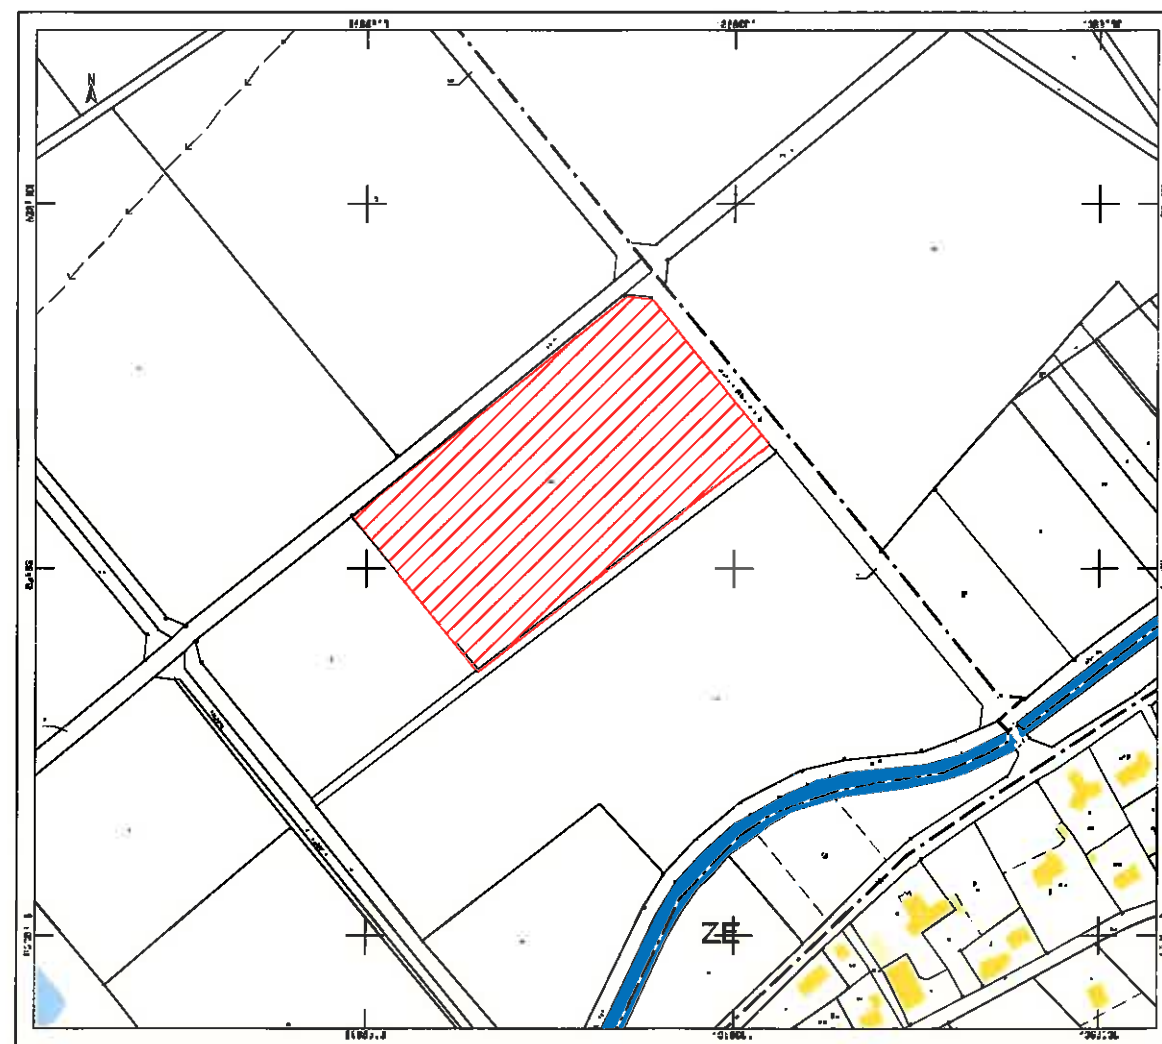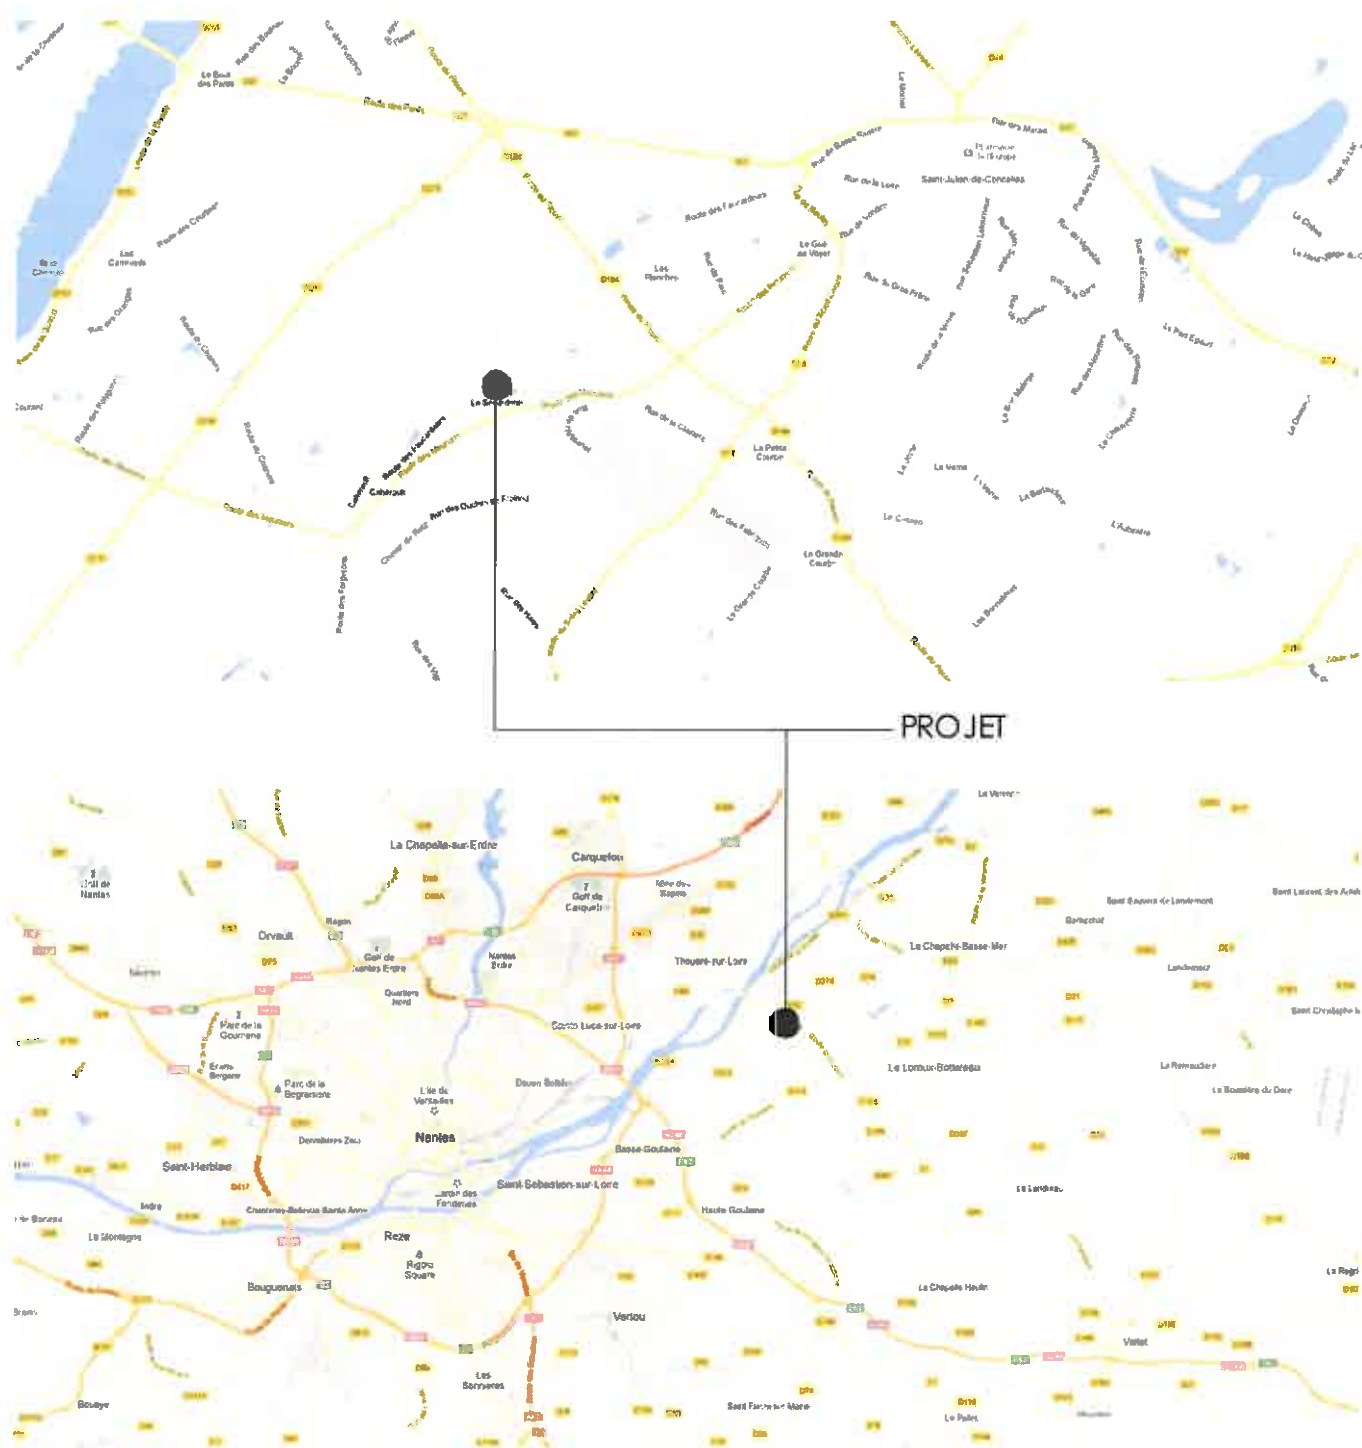


Indice:	Date:	Modifications:	Dessiné par:	Vérifié par:
	29/04/2013	Diffusion pour permis de construire	AL	ND




PARCELLE CONCERNEE PAR LE PROJET :

PARCELLE XM 63
Superficie de 22 101 m²


		PC 1	Plans de situation		30/04/2013
		S.13.06	Construction de structures légères et démontables à St Julien de Concelles SCEA ABRIA	PC	Indice

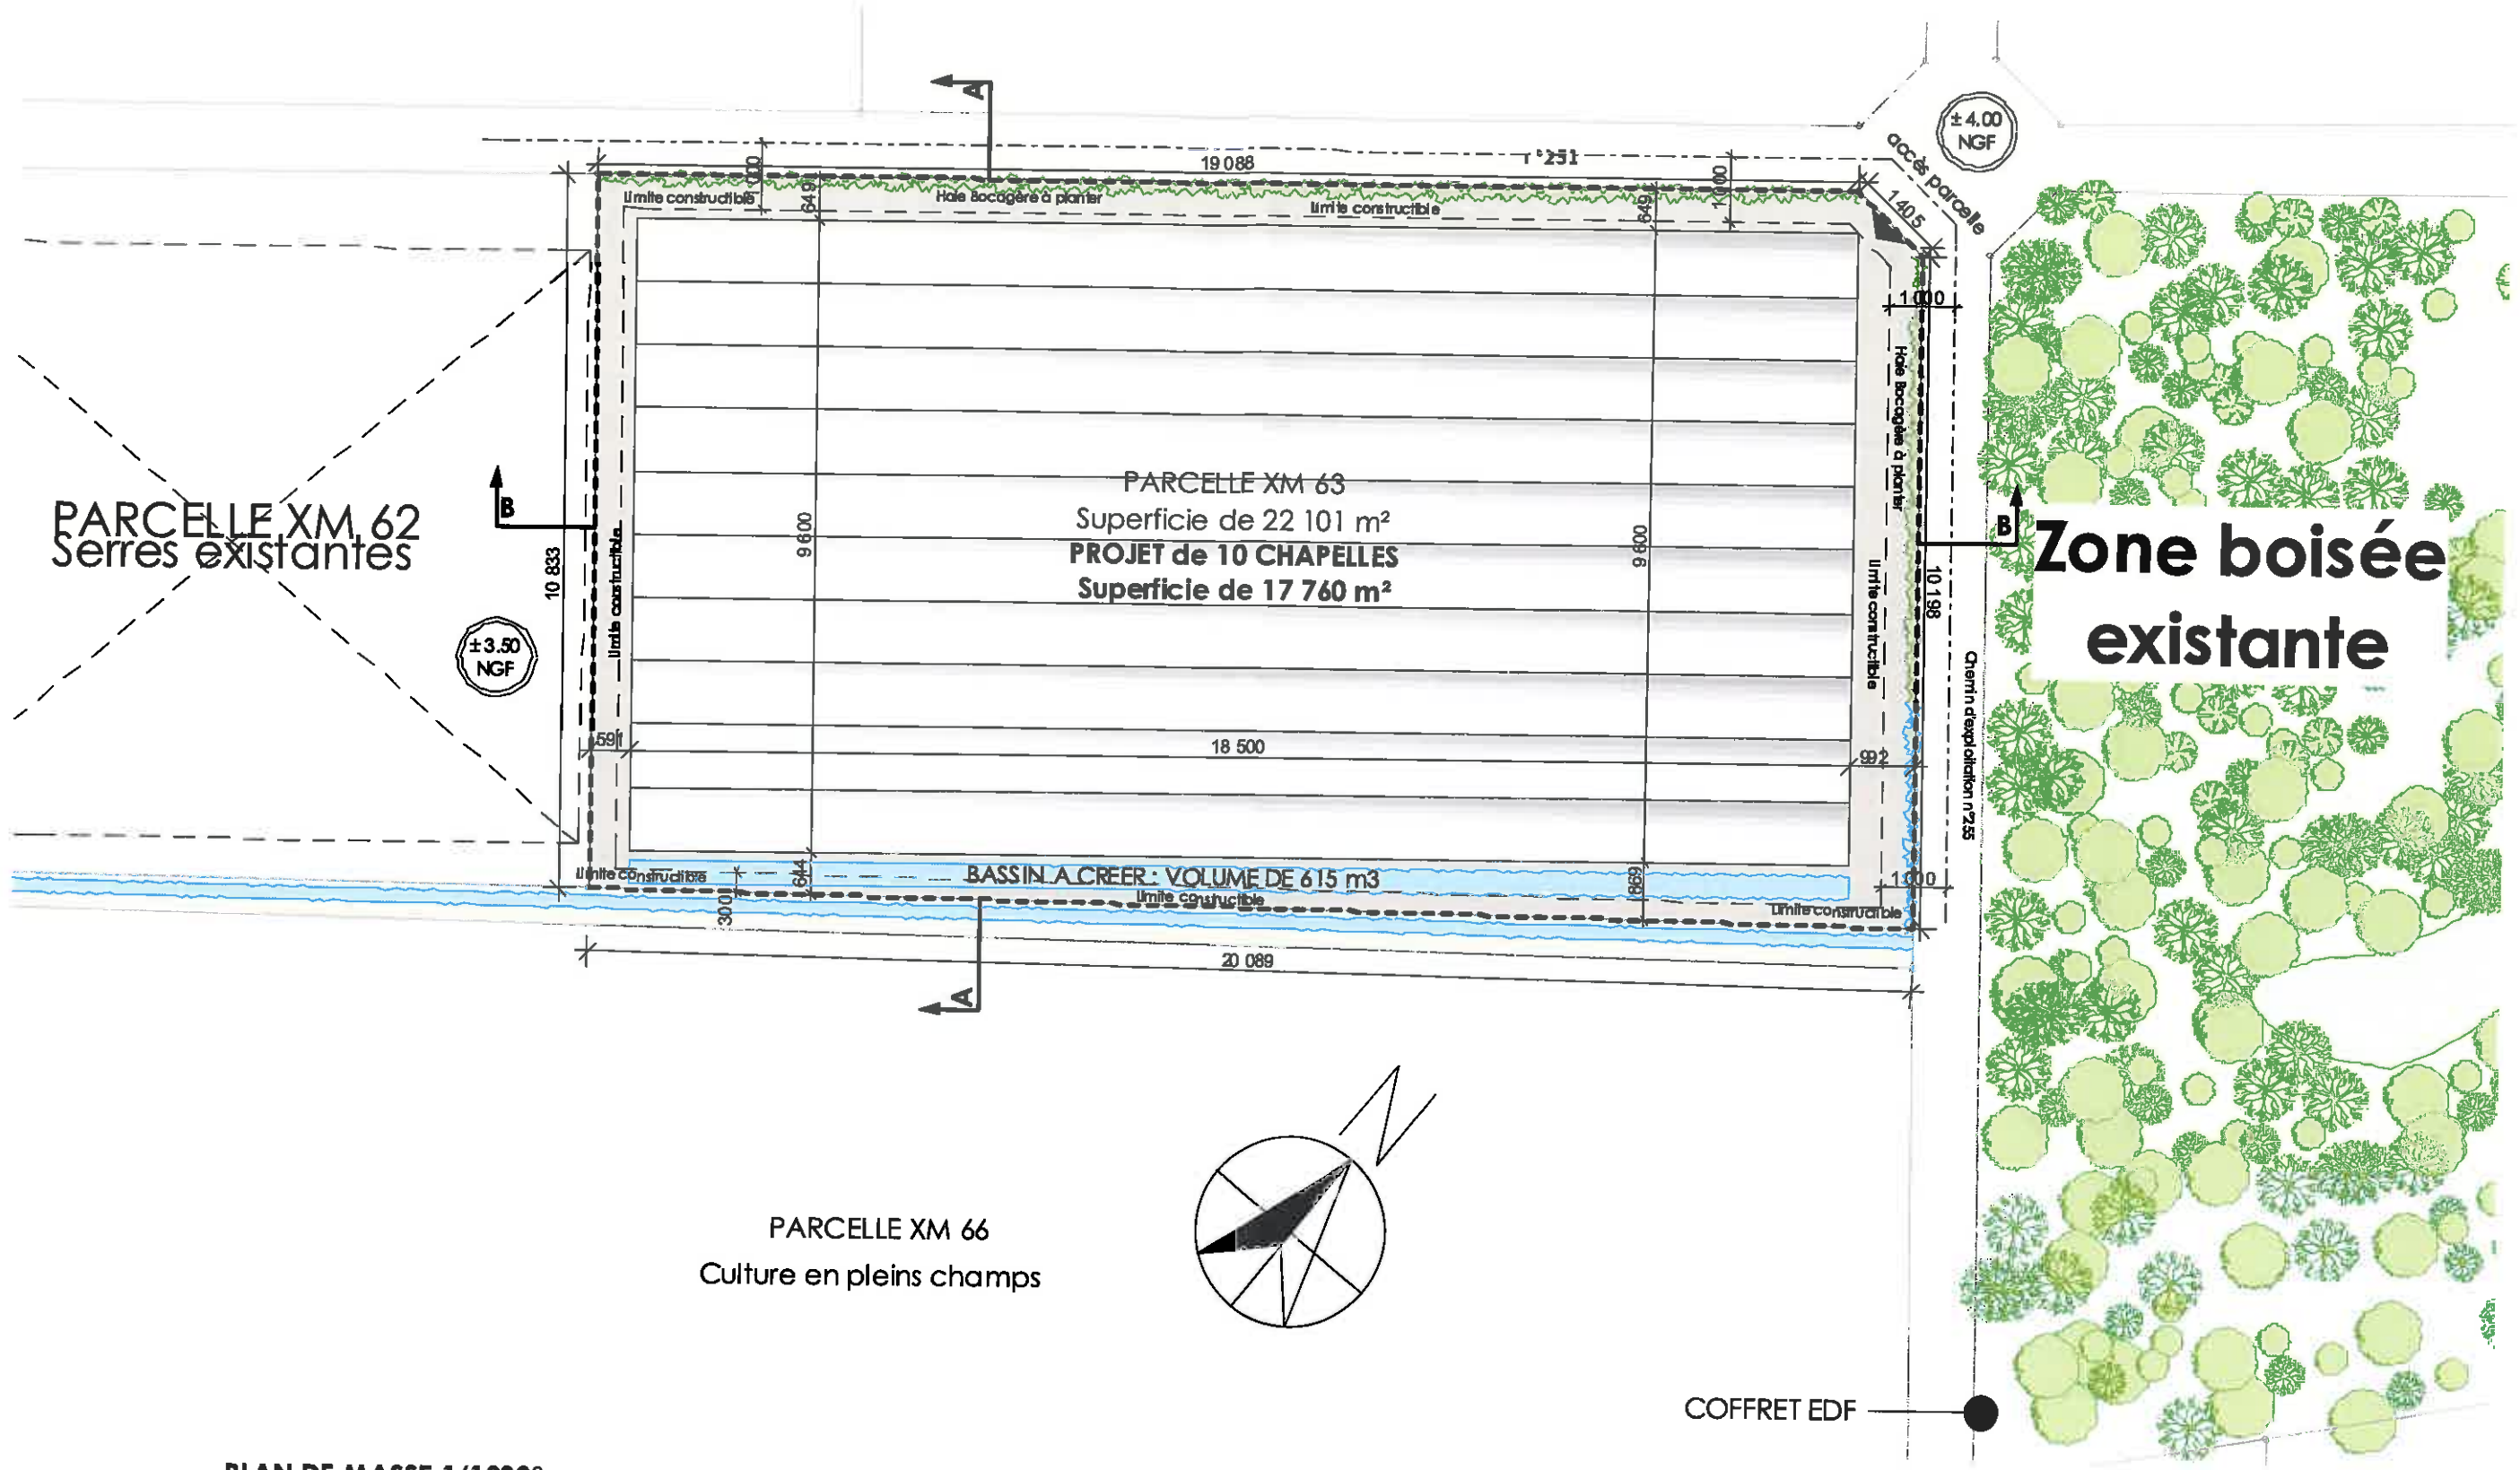


PLAN DE MASSE 1/1000°

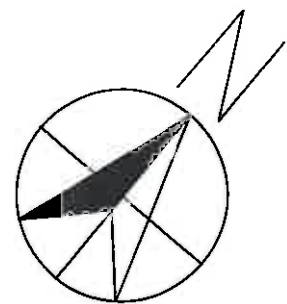


	Labatut Jousse Destouches	PC 2	Plan de masse	1/1000°	30/04/2013
		S.13.06	Construction de structures légères et démontables à St Julien de Concelles SCEA ABRIA	PC	Indice

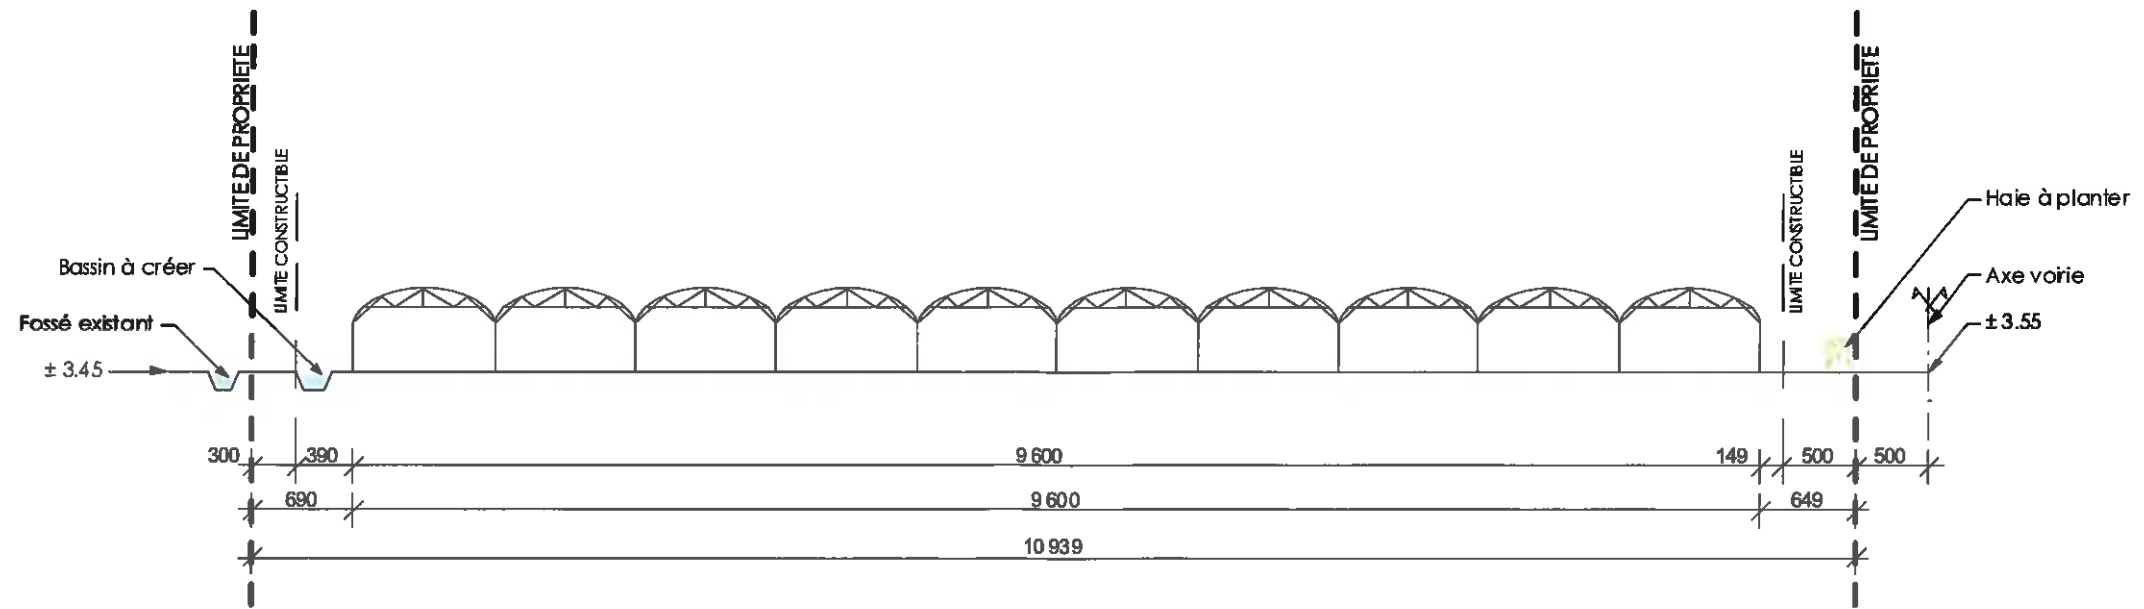


Coupe AA 1/500°

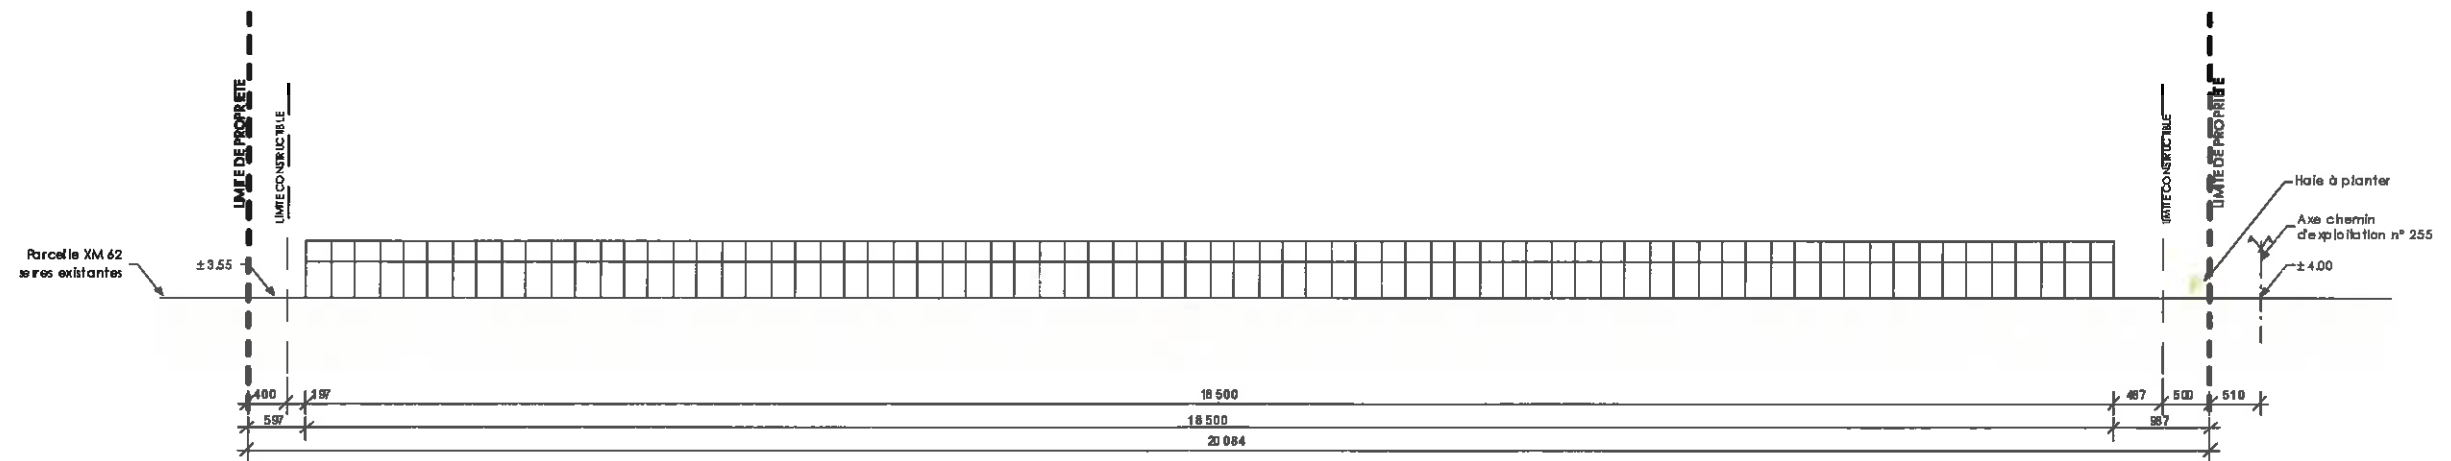

Coupe BB 1/750°

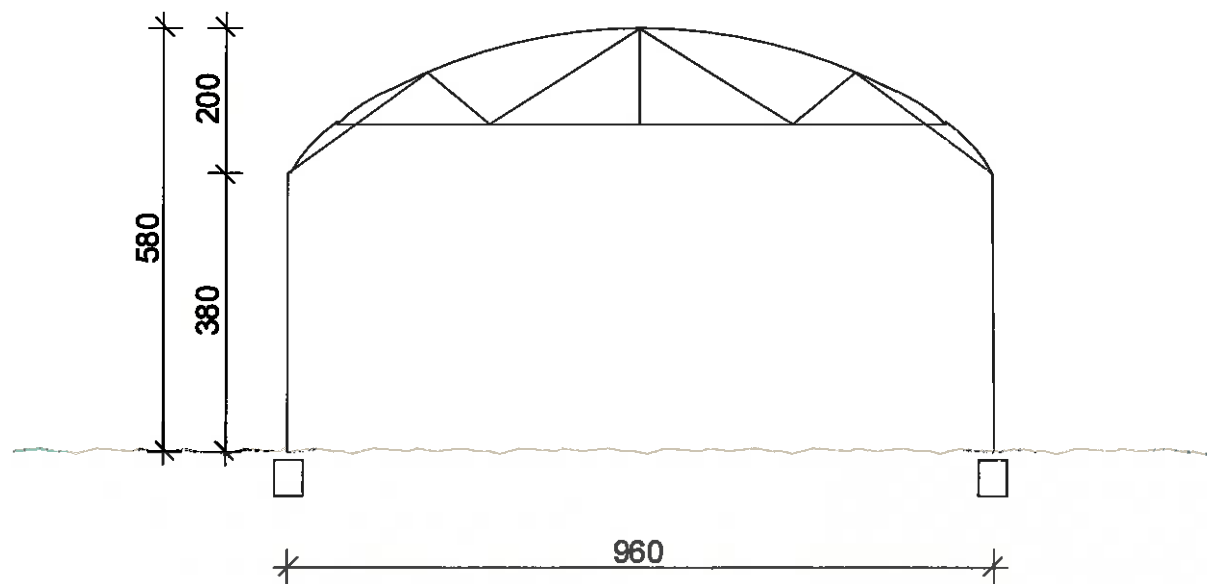

Coupe Façade 1/100°

	Labatut Jousse Destouches	PC 3-5	Coupes terrain / Façades Construction de structures légères et démontables à St Julien de Concelles SCEA ABRIA	1/500°	30/04/2013
		S.13.06		PC	

PC4 NOTICE DESCRIPTIVE:

Environnement existant:

Le projet se situe dans la commune de Saint Julien de Concelles sur la parcelle XM 63 pour une superficie de 22 101 m².

Cette demière est accessible depuis le croisement des chemins d'exploitations n° 251 et 255.

Le site est entouré de :


- au Nord : des serres maraichères ainsi que des champs d'exploitations
- au Sud : des champs d'exploitations agricoles, un fossé permettant de récupérer les eaux de pluies
- à l'Ouest : des serres maraichères
- à l'Est : un espace boisé

Projet:


Le projet a pour but de créer dix chapelles pour des cultures maraichères. Elles seront construites avec une structure légère et démontable en acier galvanisé recouvert d'un film plastique transparent.

Les chapelles seront toutes de la même dimension: 185m x 9m60.

Les eaux de pluies engendrées par le projet seront rejetées dans le bassin de rétention de 615m³ créé à cet effet, ainsi que dans le fossé existant au sud du projet.

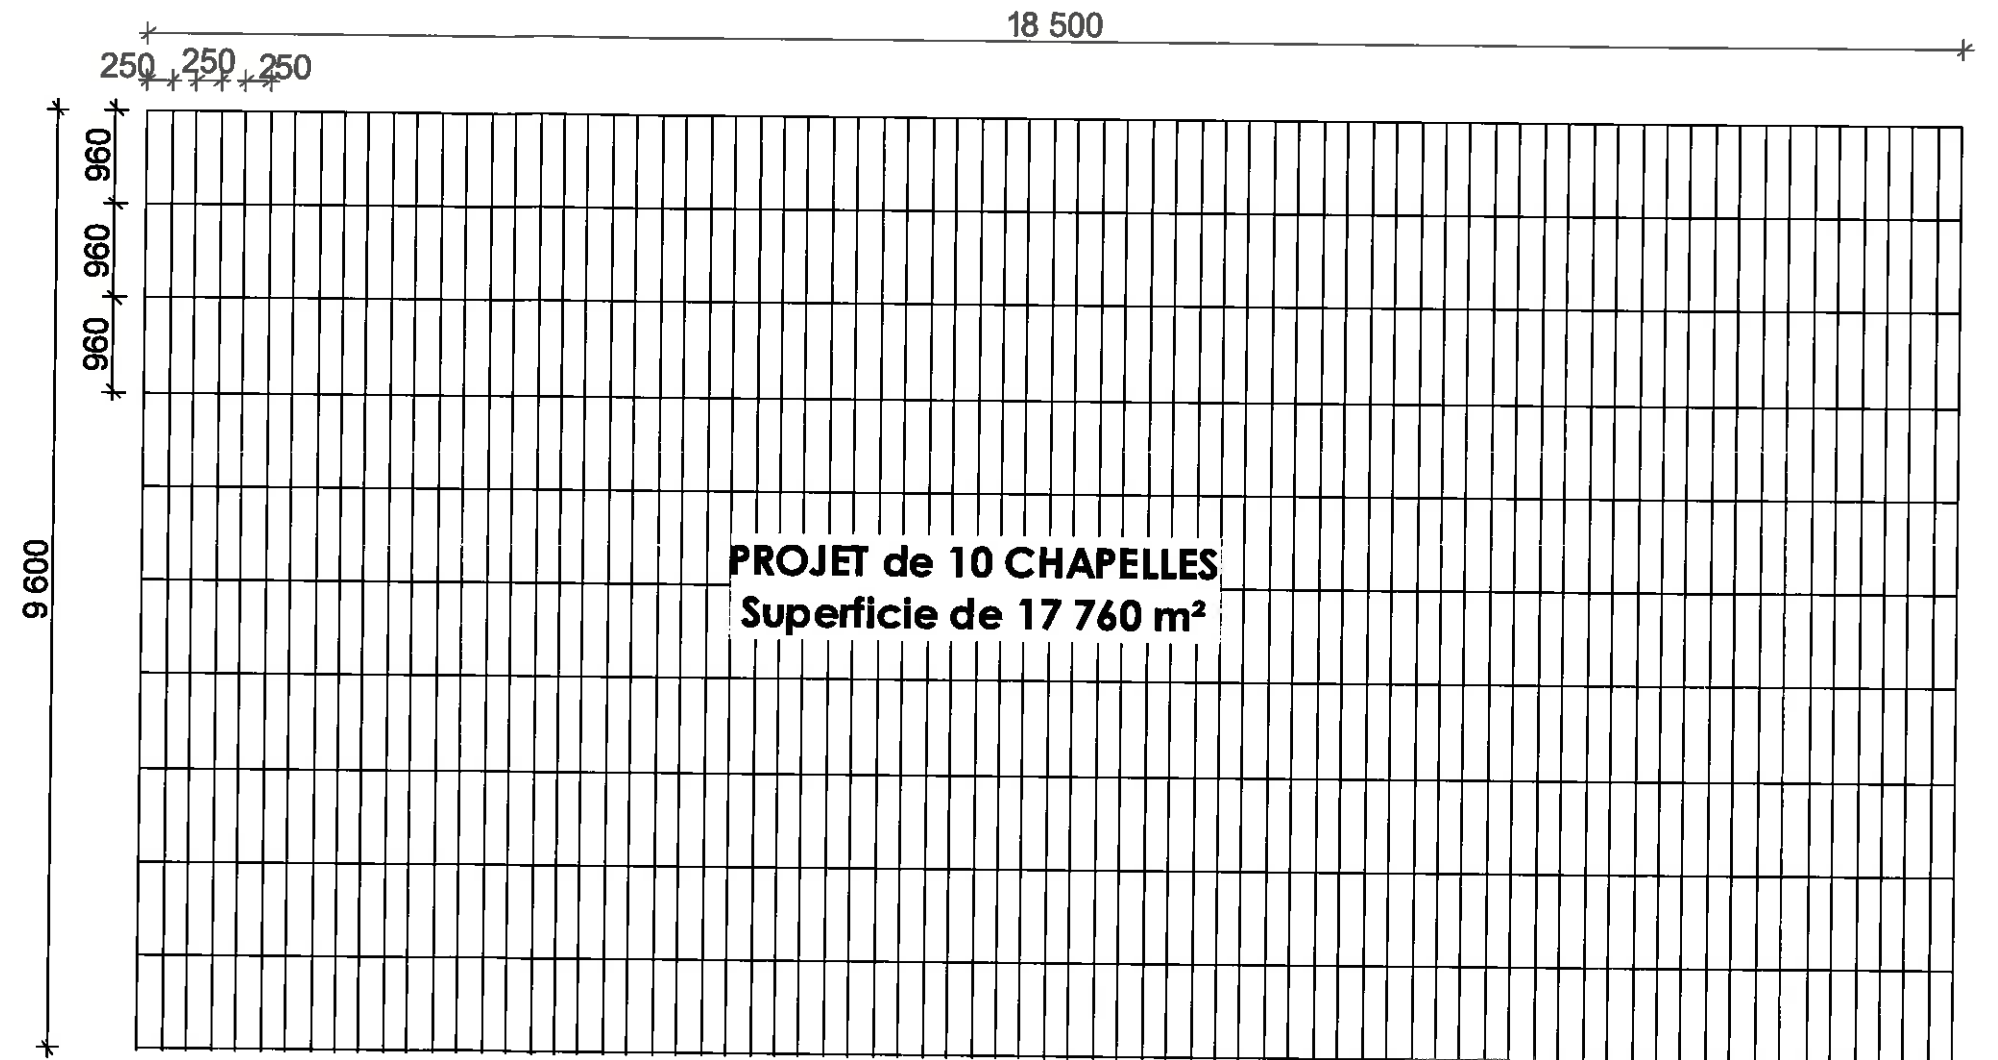

Plan de toiture 1/750°


	PC 4-5	Notice descriptive - Plan de toiture	1/750°	30/04/2013
	S.13.06	Construction de structures légères et démontables à St Julien de Concelles SCEA ABRIA	PC	Indice



Insertion depuis la VUE 2



Insertion depuis la VUE 3

	Labatut Jousse Destouches	PC 6	Insertion paysagère		30/04/2013
		S.13.06	Construction de structures légères et démontables à St Julien de Concelles SCEA ABRIA	PC	Indice




VUE 1



VUE 2



VUE 3

	Labatut Jousse Destouches	PC 7-8	Environnement proche et lointain		30/04/2013
		S.13.06	Construction de structures légères et démontables à St Julien de Concelles SCEA ABRIA	PC	Indice

