


**Commune de Boufféré**  
**Projet de lotissement communal dit**  
**"ESPACE HABITAT DES PRES"**  
Plan de situation

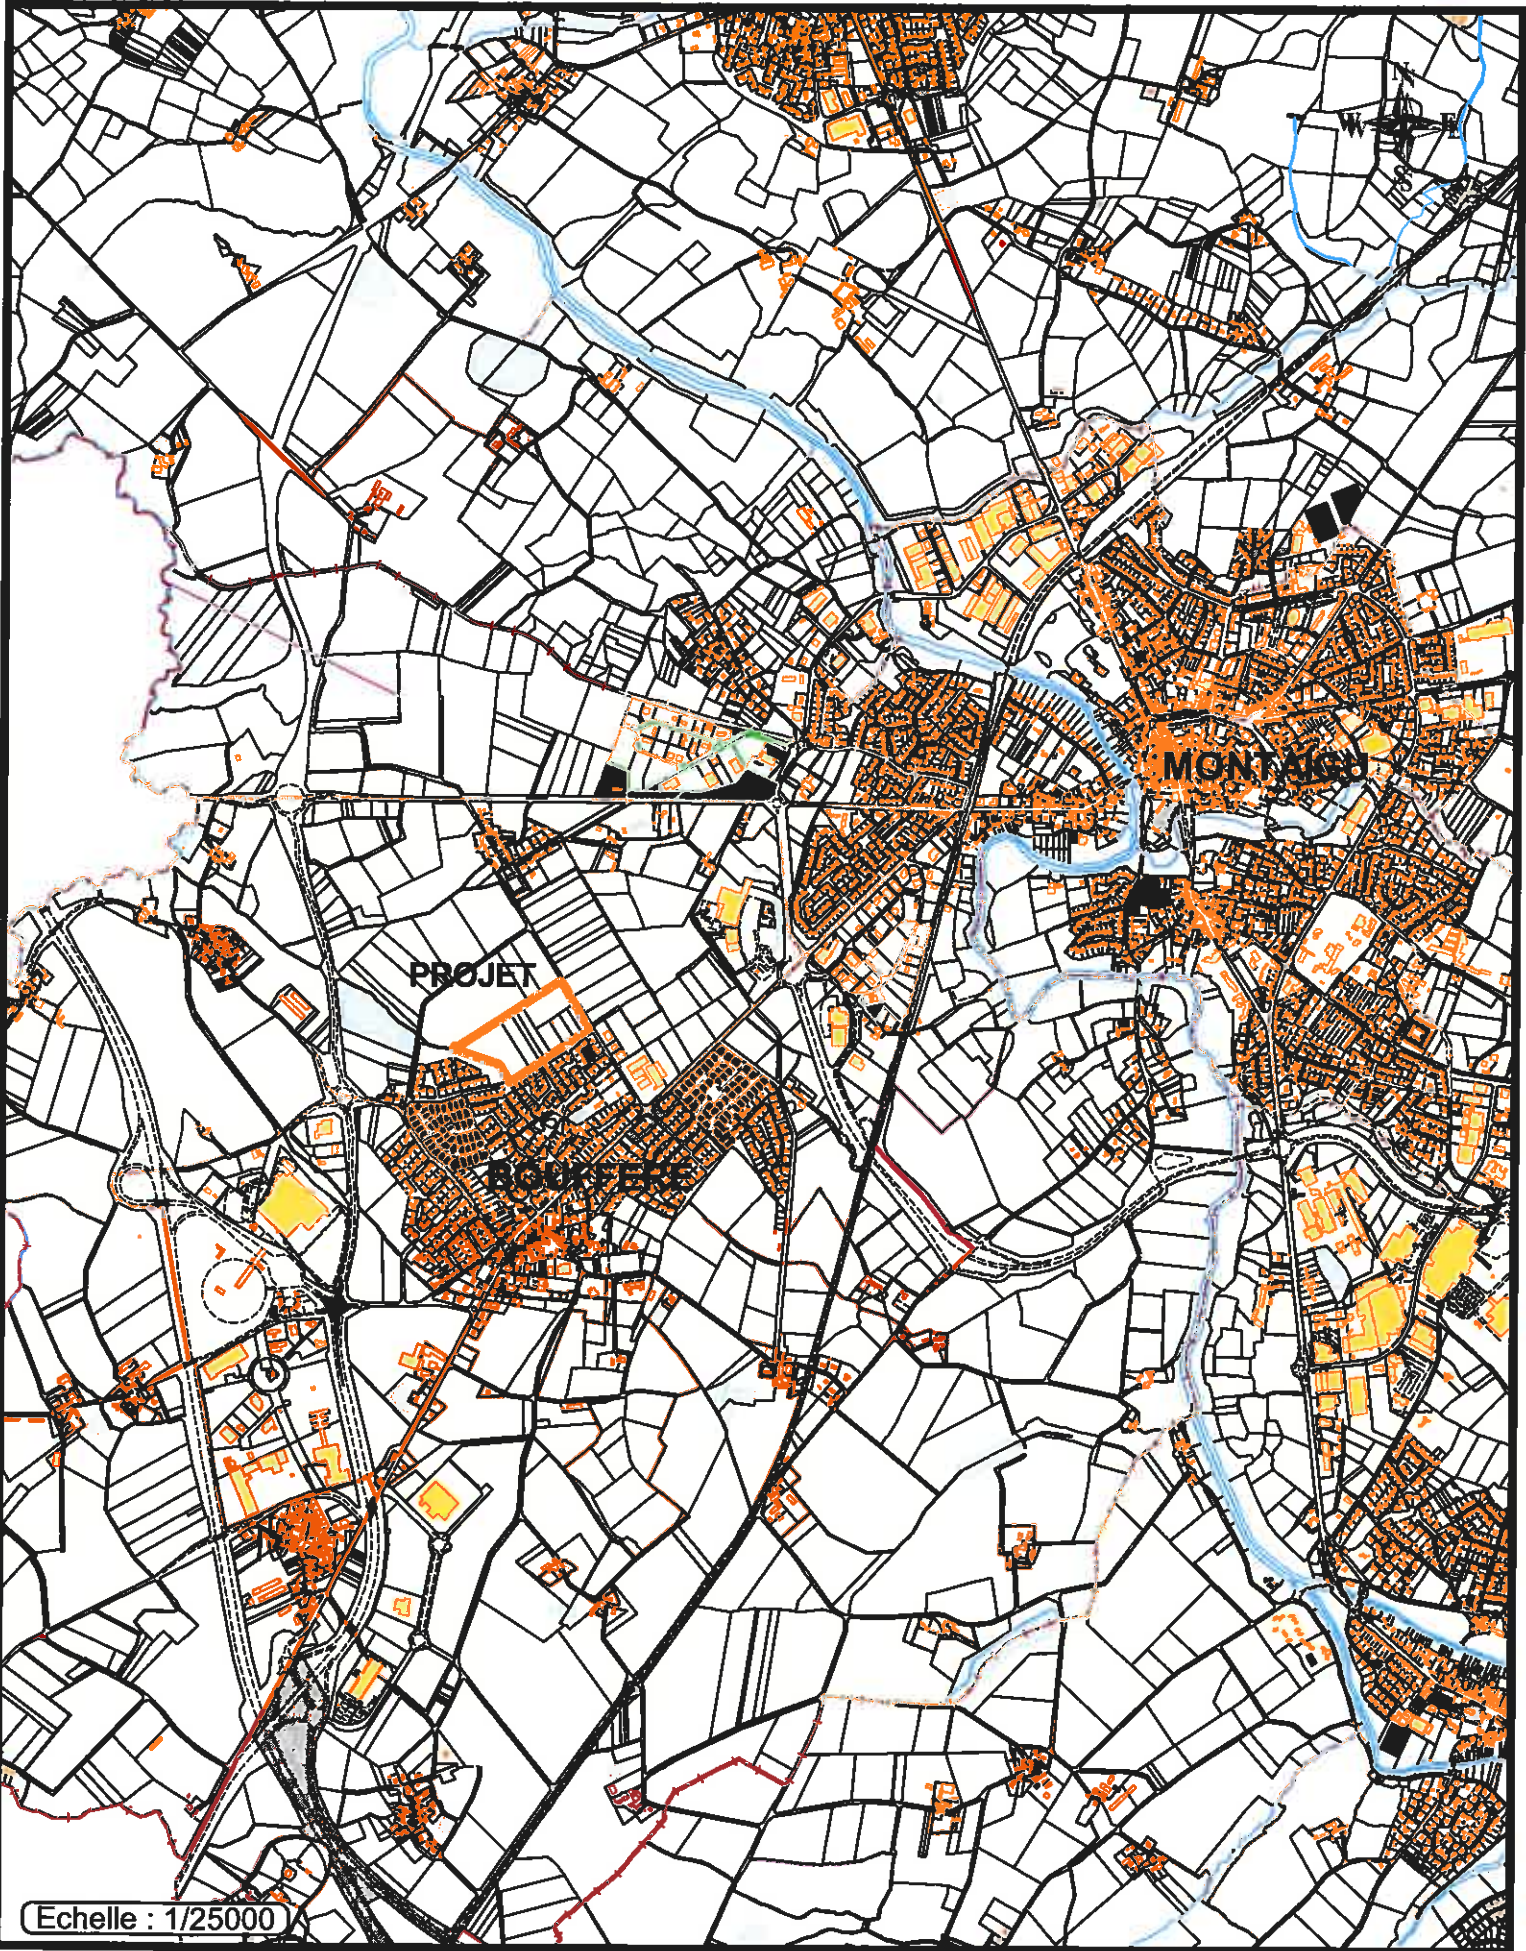



A





2



7



**projet de lotissement Espace des Prés**  
*commune de Boufféré*  
**plan de circulation des engins de chantiers**



Echelle : 1/8308

**Légende**

-  HAIES
-  BOIS
-  ZONES HUMIDES











