


idem pour les deux implantations

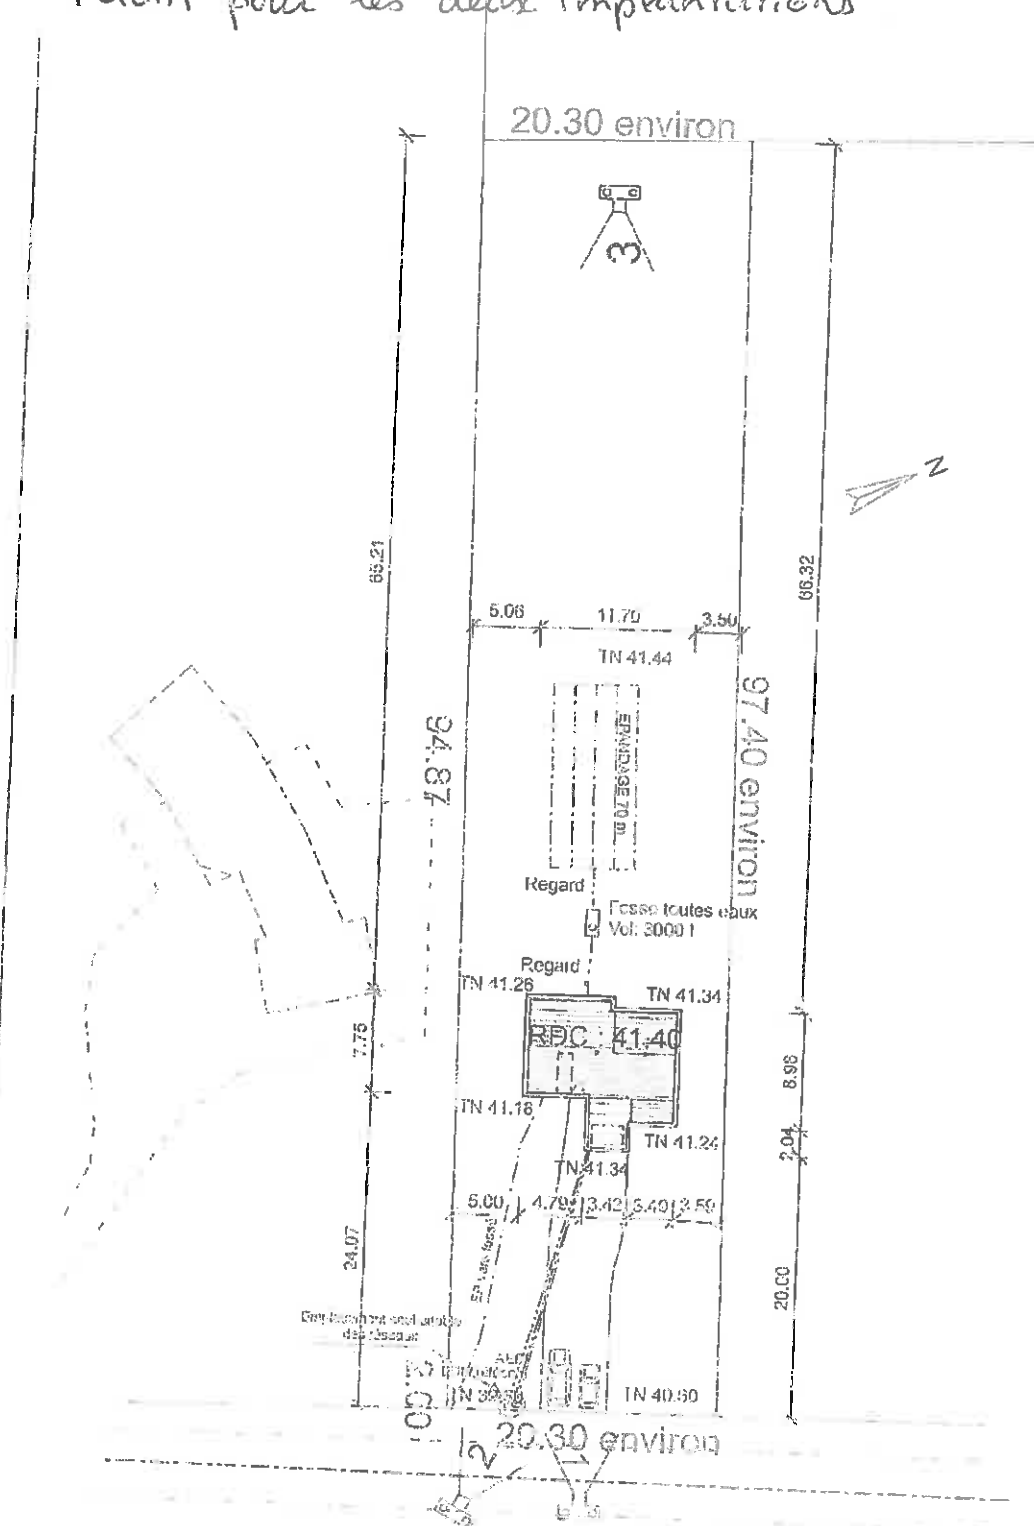

Côtes de terrain
de plan de borna
définitif