


Département de la VENDEE
Commune de ROCHESERVIERE
Extension de la Zone d'Activités "Les Genêts" - Projet d'Aménagement - Esquisse

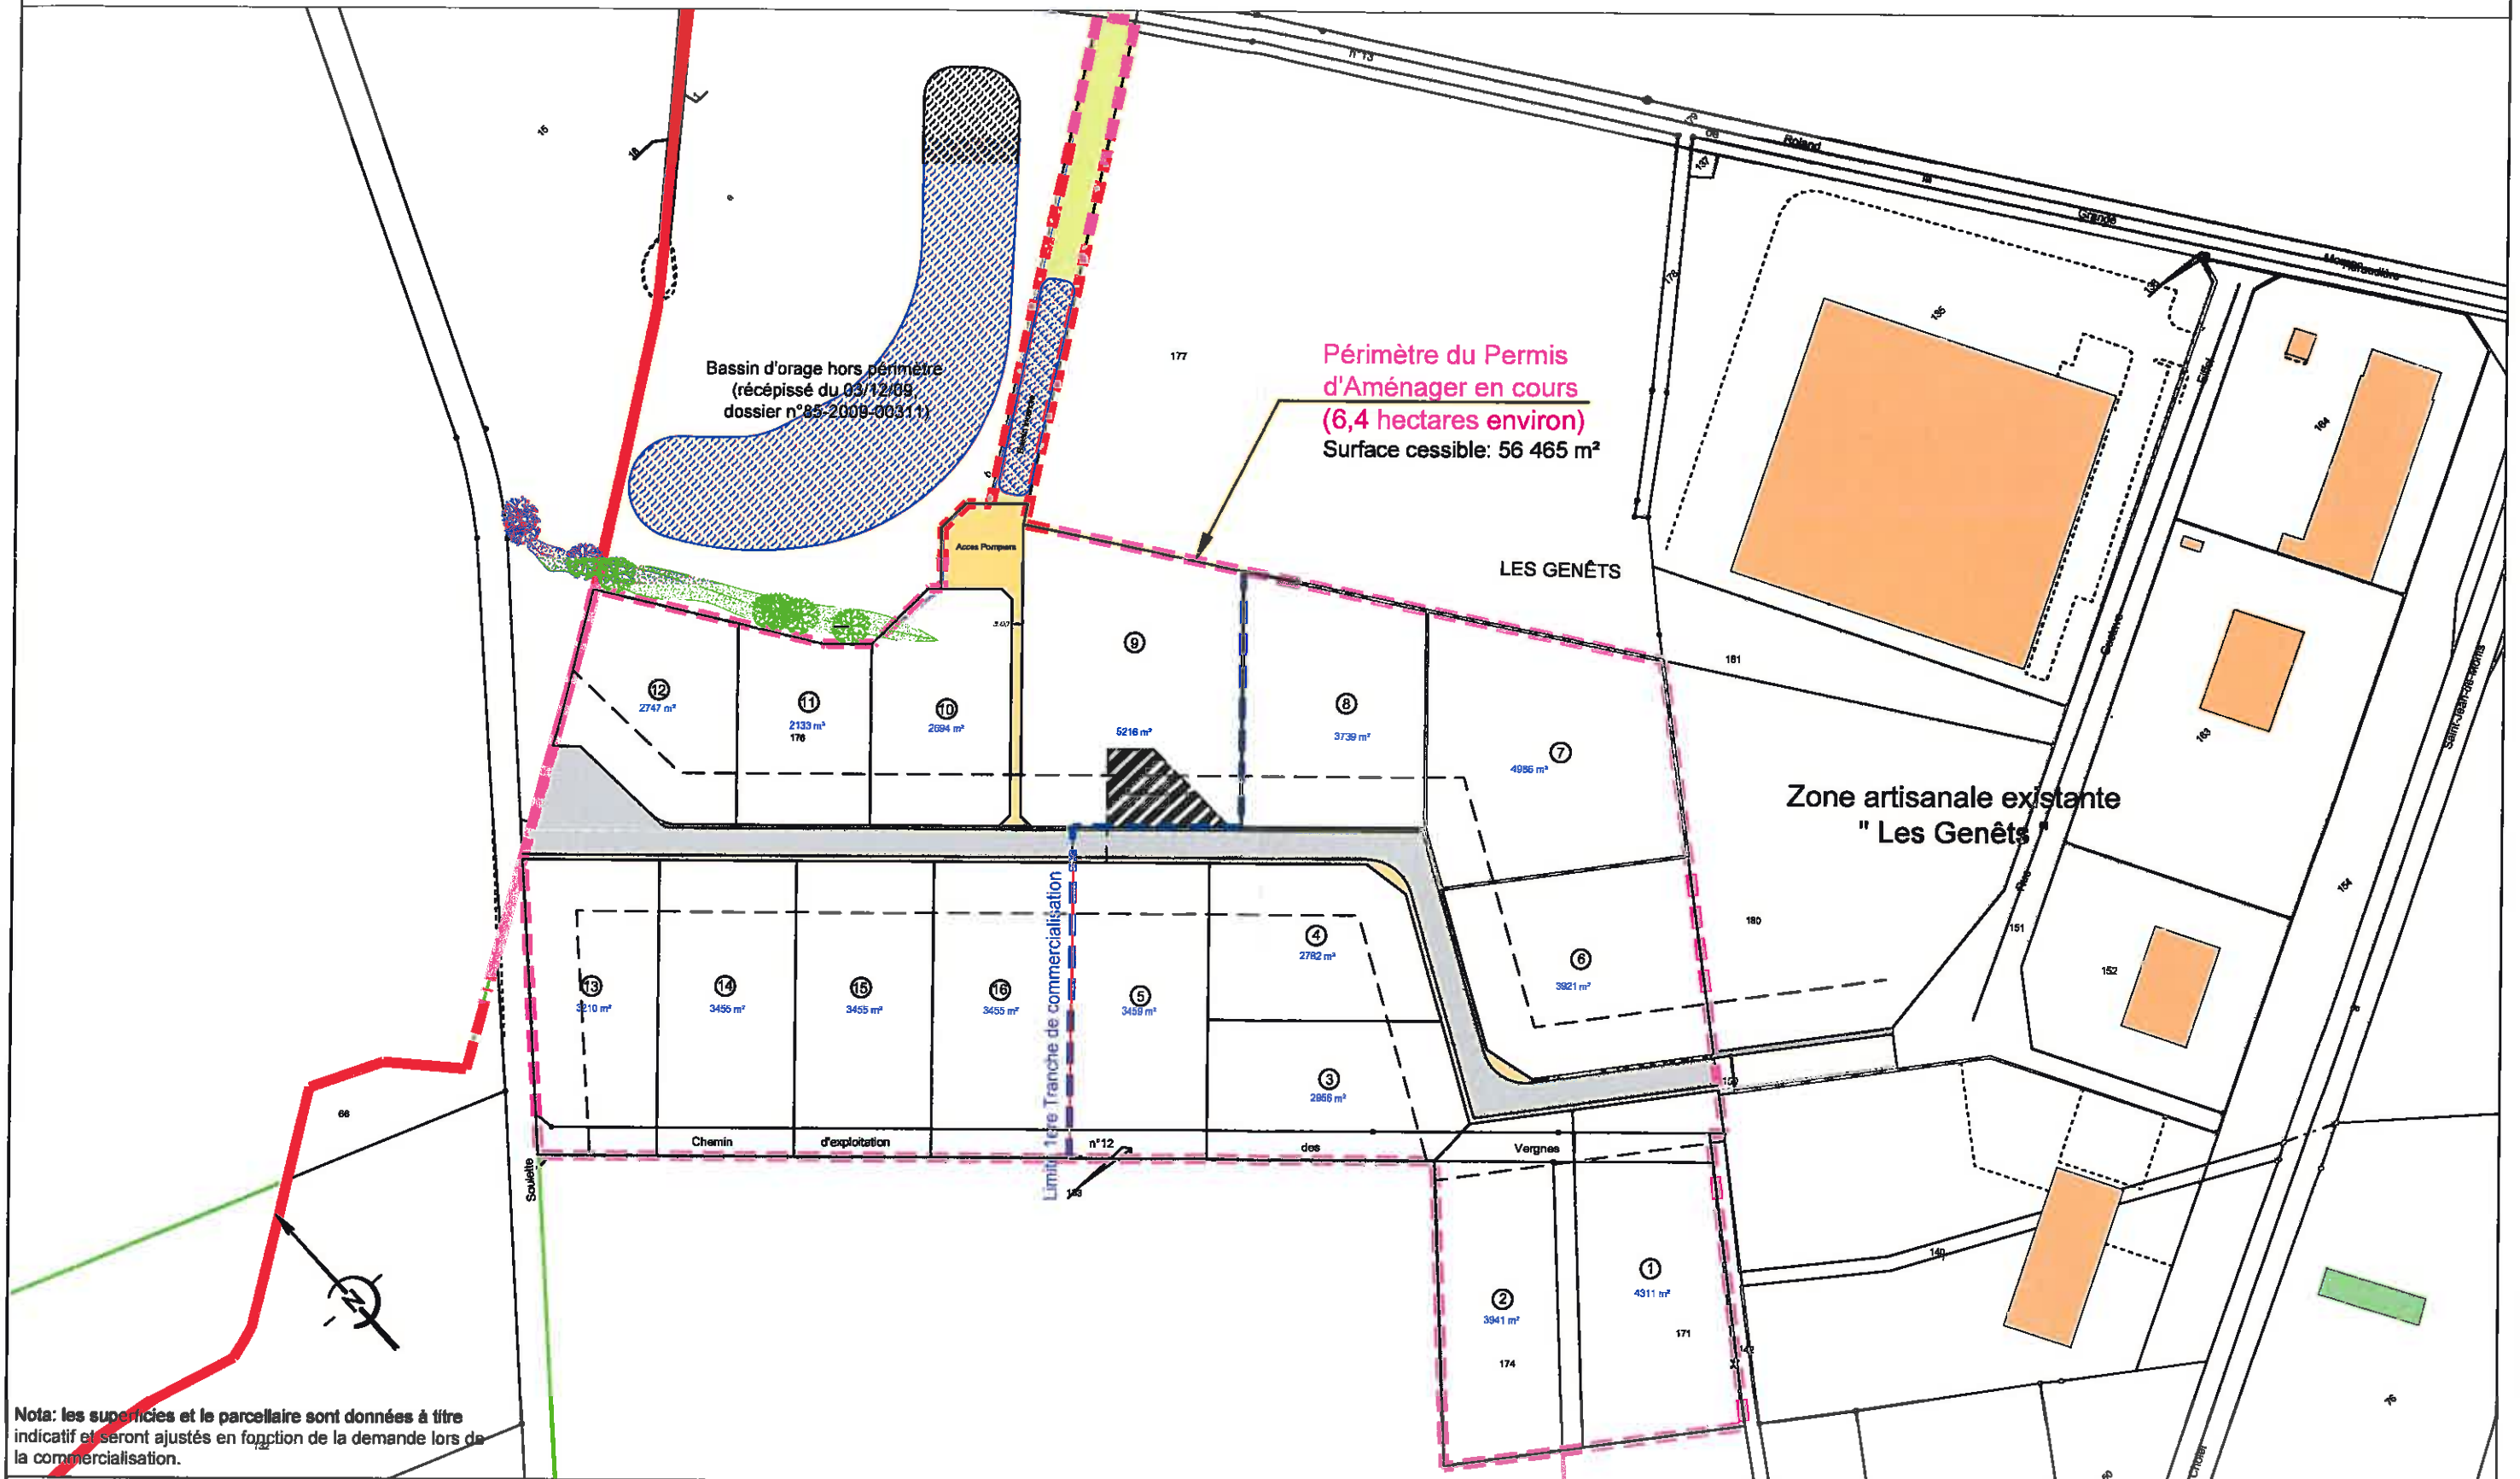

Nota: les superficies et le parcellaire sont données à titre indicatif et seront ajustés en fonction de la demande lors de la commercialisation.