



**GESTION DES
 ZONES HUMIDES**

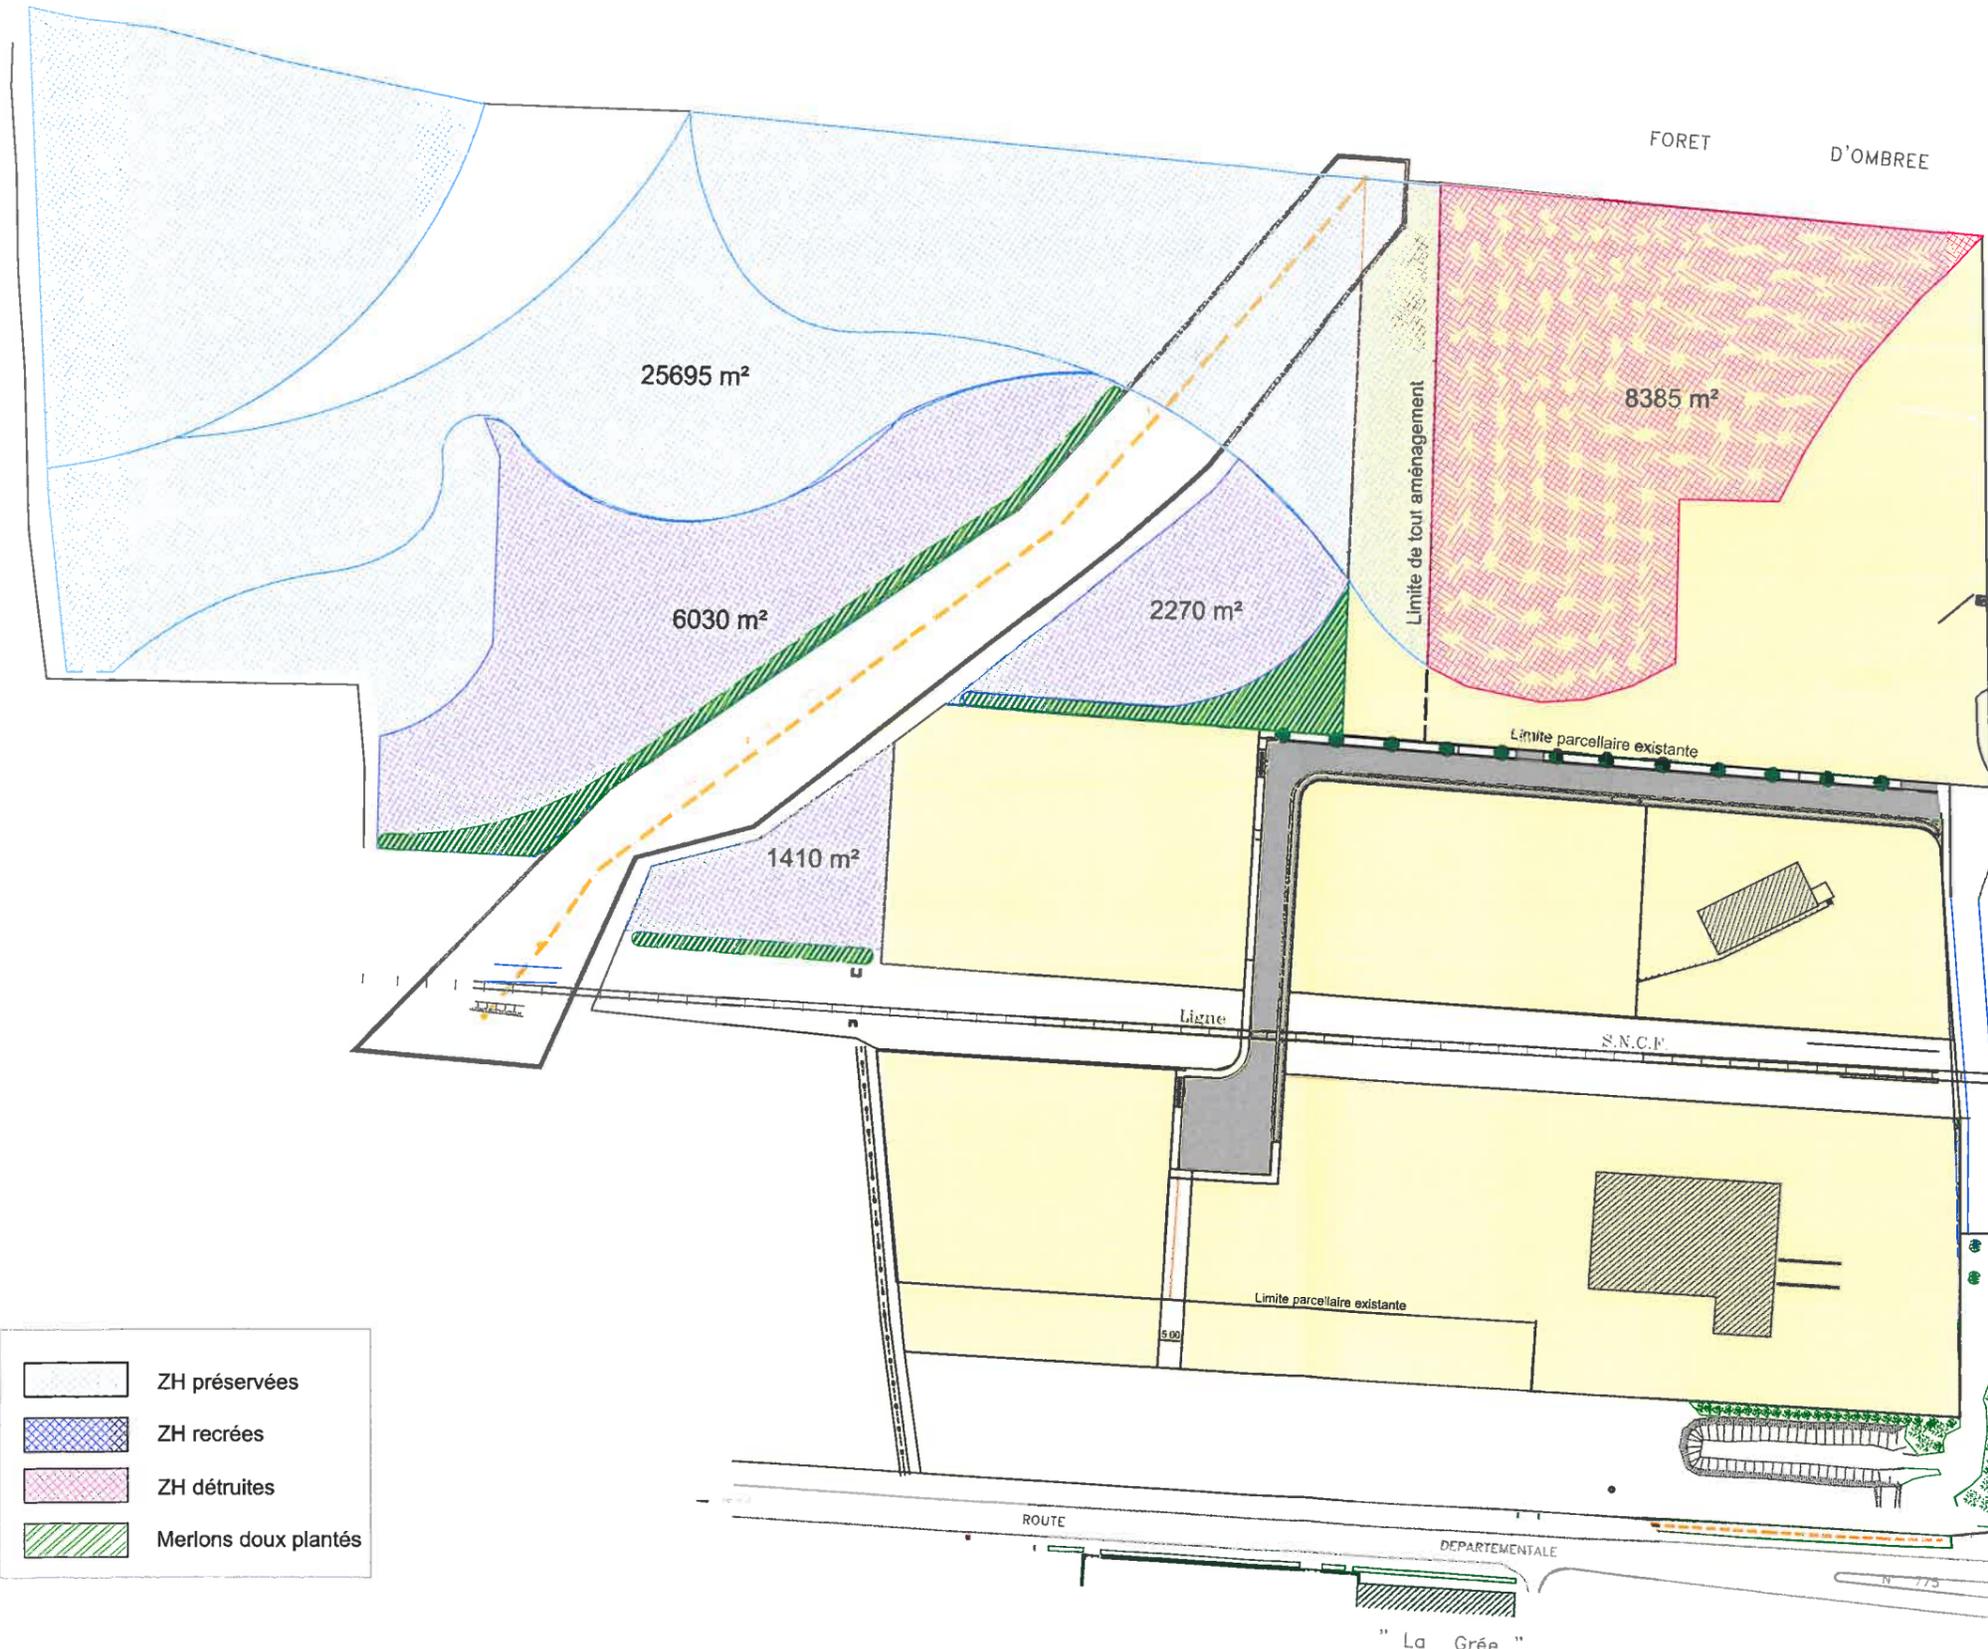

Aménagement PIERRES AEU
 BUREAU D'ÉTUDES TECHNIQUES
 Infrastructure & Environnement
 3 rue Angélique - 49100 MAINE-LEZ-TOURAIN
 02 41 81 10 10

ESQ	AVP	PRO	ACT	EXE	DET	AOR	DOE	Index	Date	Modification
								0	27/02/13	Création
N° Dossier : 12 VR02 625										
Echelle : 1/1500										
Document : Plan										
Discuté par : A.L. / Vérifié par : S.G.										

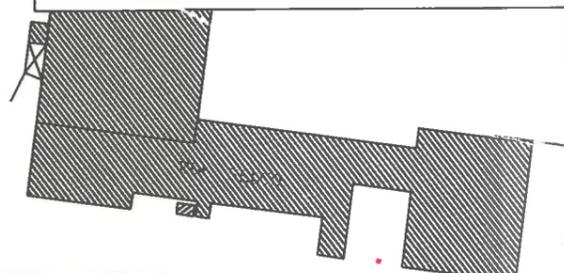

- ZH préservées
- ZH détruites
- ZH détruites
- Merlons doux plantés

Ets Guillier

" La Grée "