


Annexe 2

Plan de situation au 1/25 000

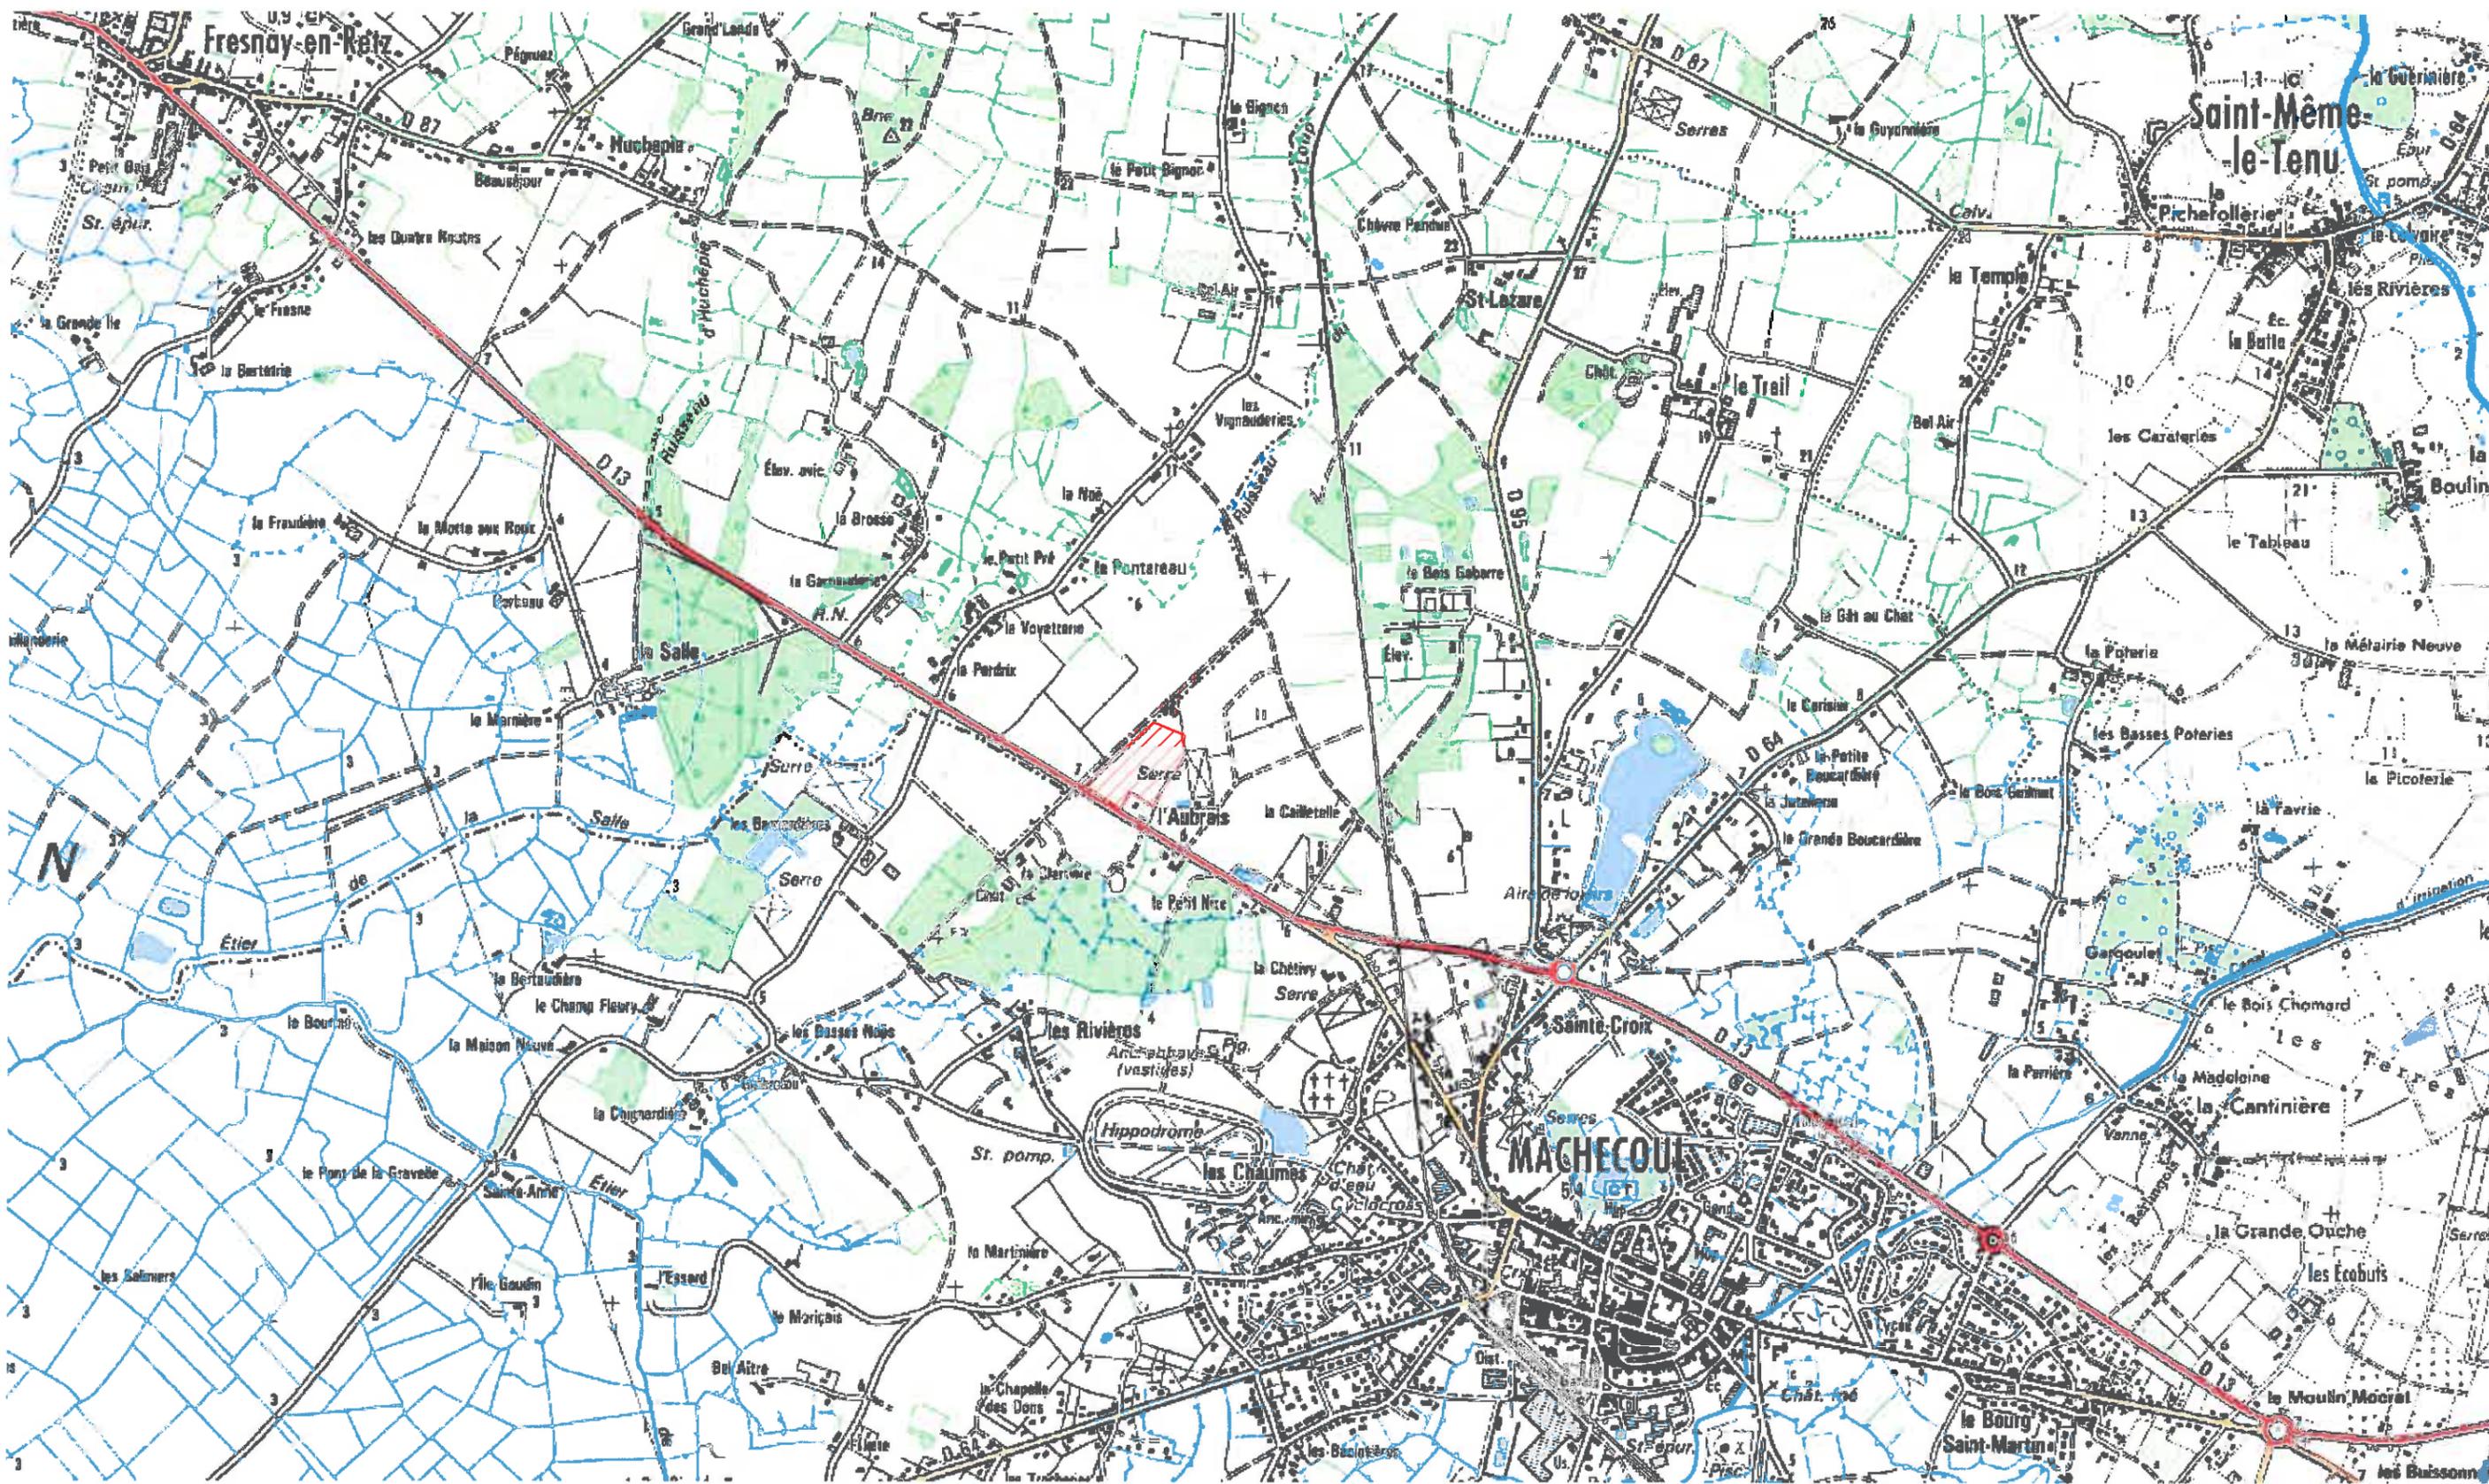

Périmètre du projet




Carte IGN 1124 E et 1224 O


LOCALISATION DU PROJET

Annexe 3

Photographies de la zone d'implantation

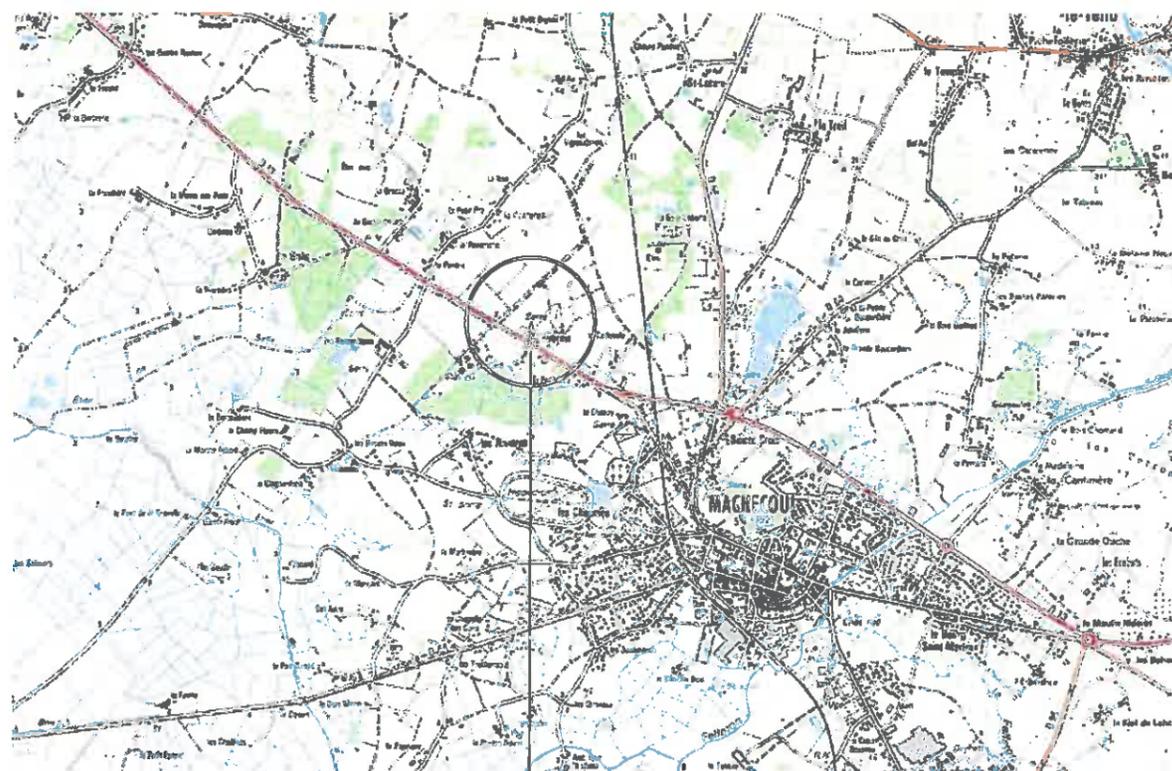

PROJET

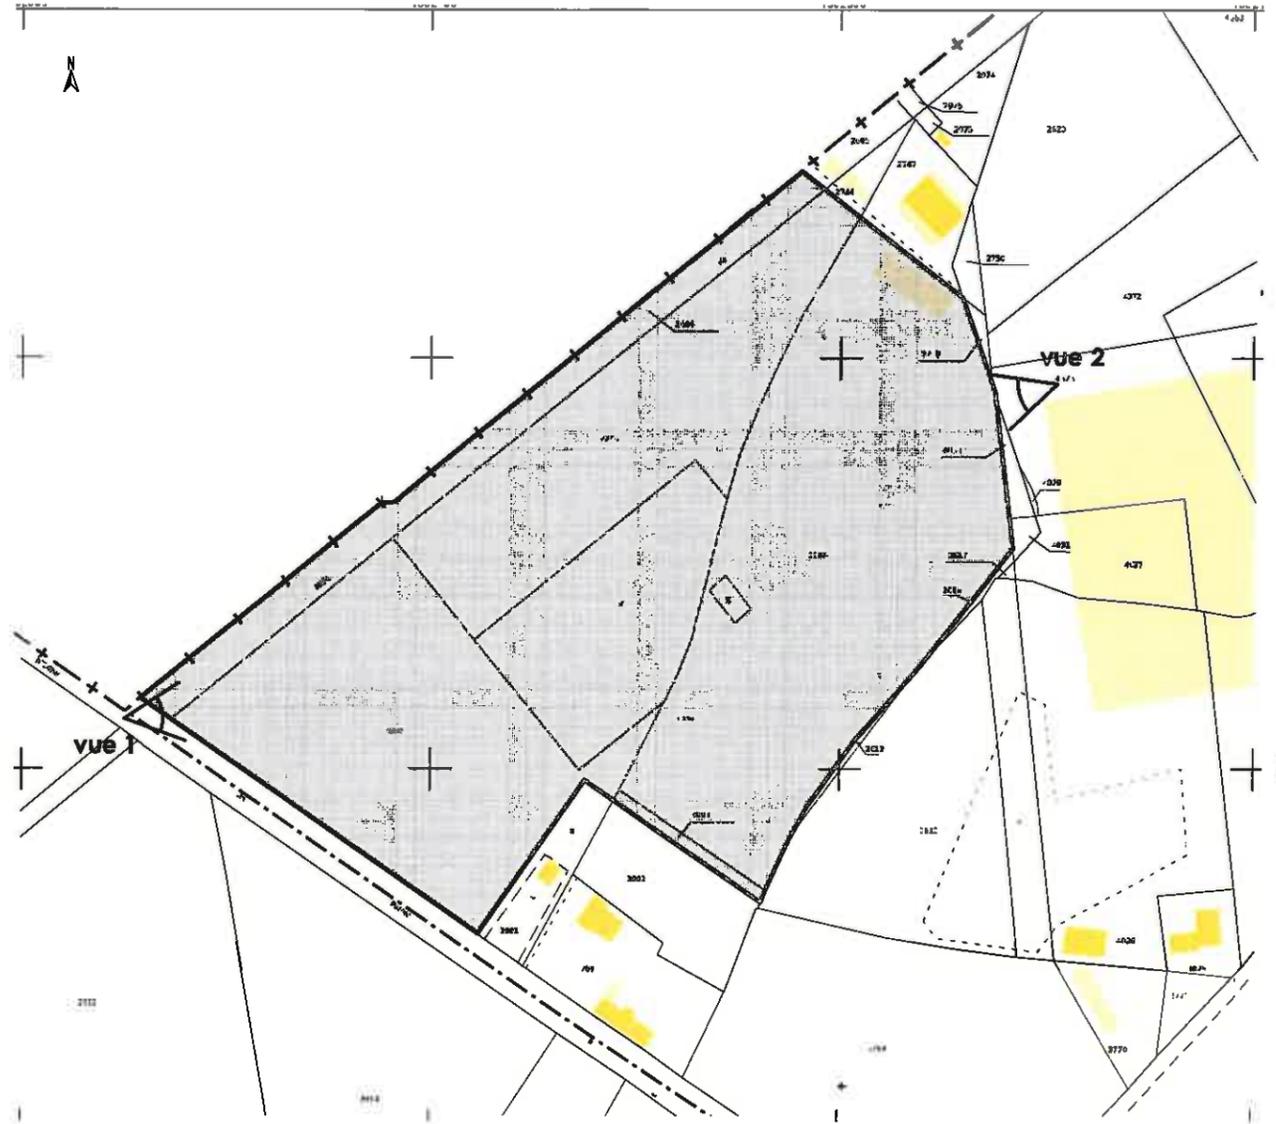

 emprise foncière

références cadastrales : section E parcelles N° 3990, 4, 5, 2748, 2745, 2684, 3993

	Labatut Jousse Destouches	PC 1	Plans de situation	05/06/2013
		S.13.05	Construction de structures légères et démontables EARL FLEURY Raymond et Fils	PC Indice



vue 1

repérage des vues sur le plan de situation

	Labatut Jousse Destouches	PC 7	environnement proche		05/06/2013
		\$13.05	Construction de structures légères et démontables EARL FLEURY Raymond et Fils	PC	Indice




vue 2

repérage des vues sur le plan de situation

	Labatut Jousse Destouchés	PC 8	Environnement lointain		05/06/2013
		S.13.05	Construction de structures légères et démontables EARL FLEURY Raymond et Fils	PC	Indice

Annexe 4

Plan projet

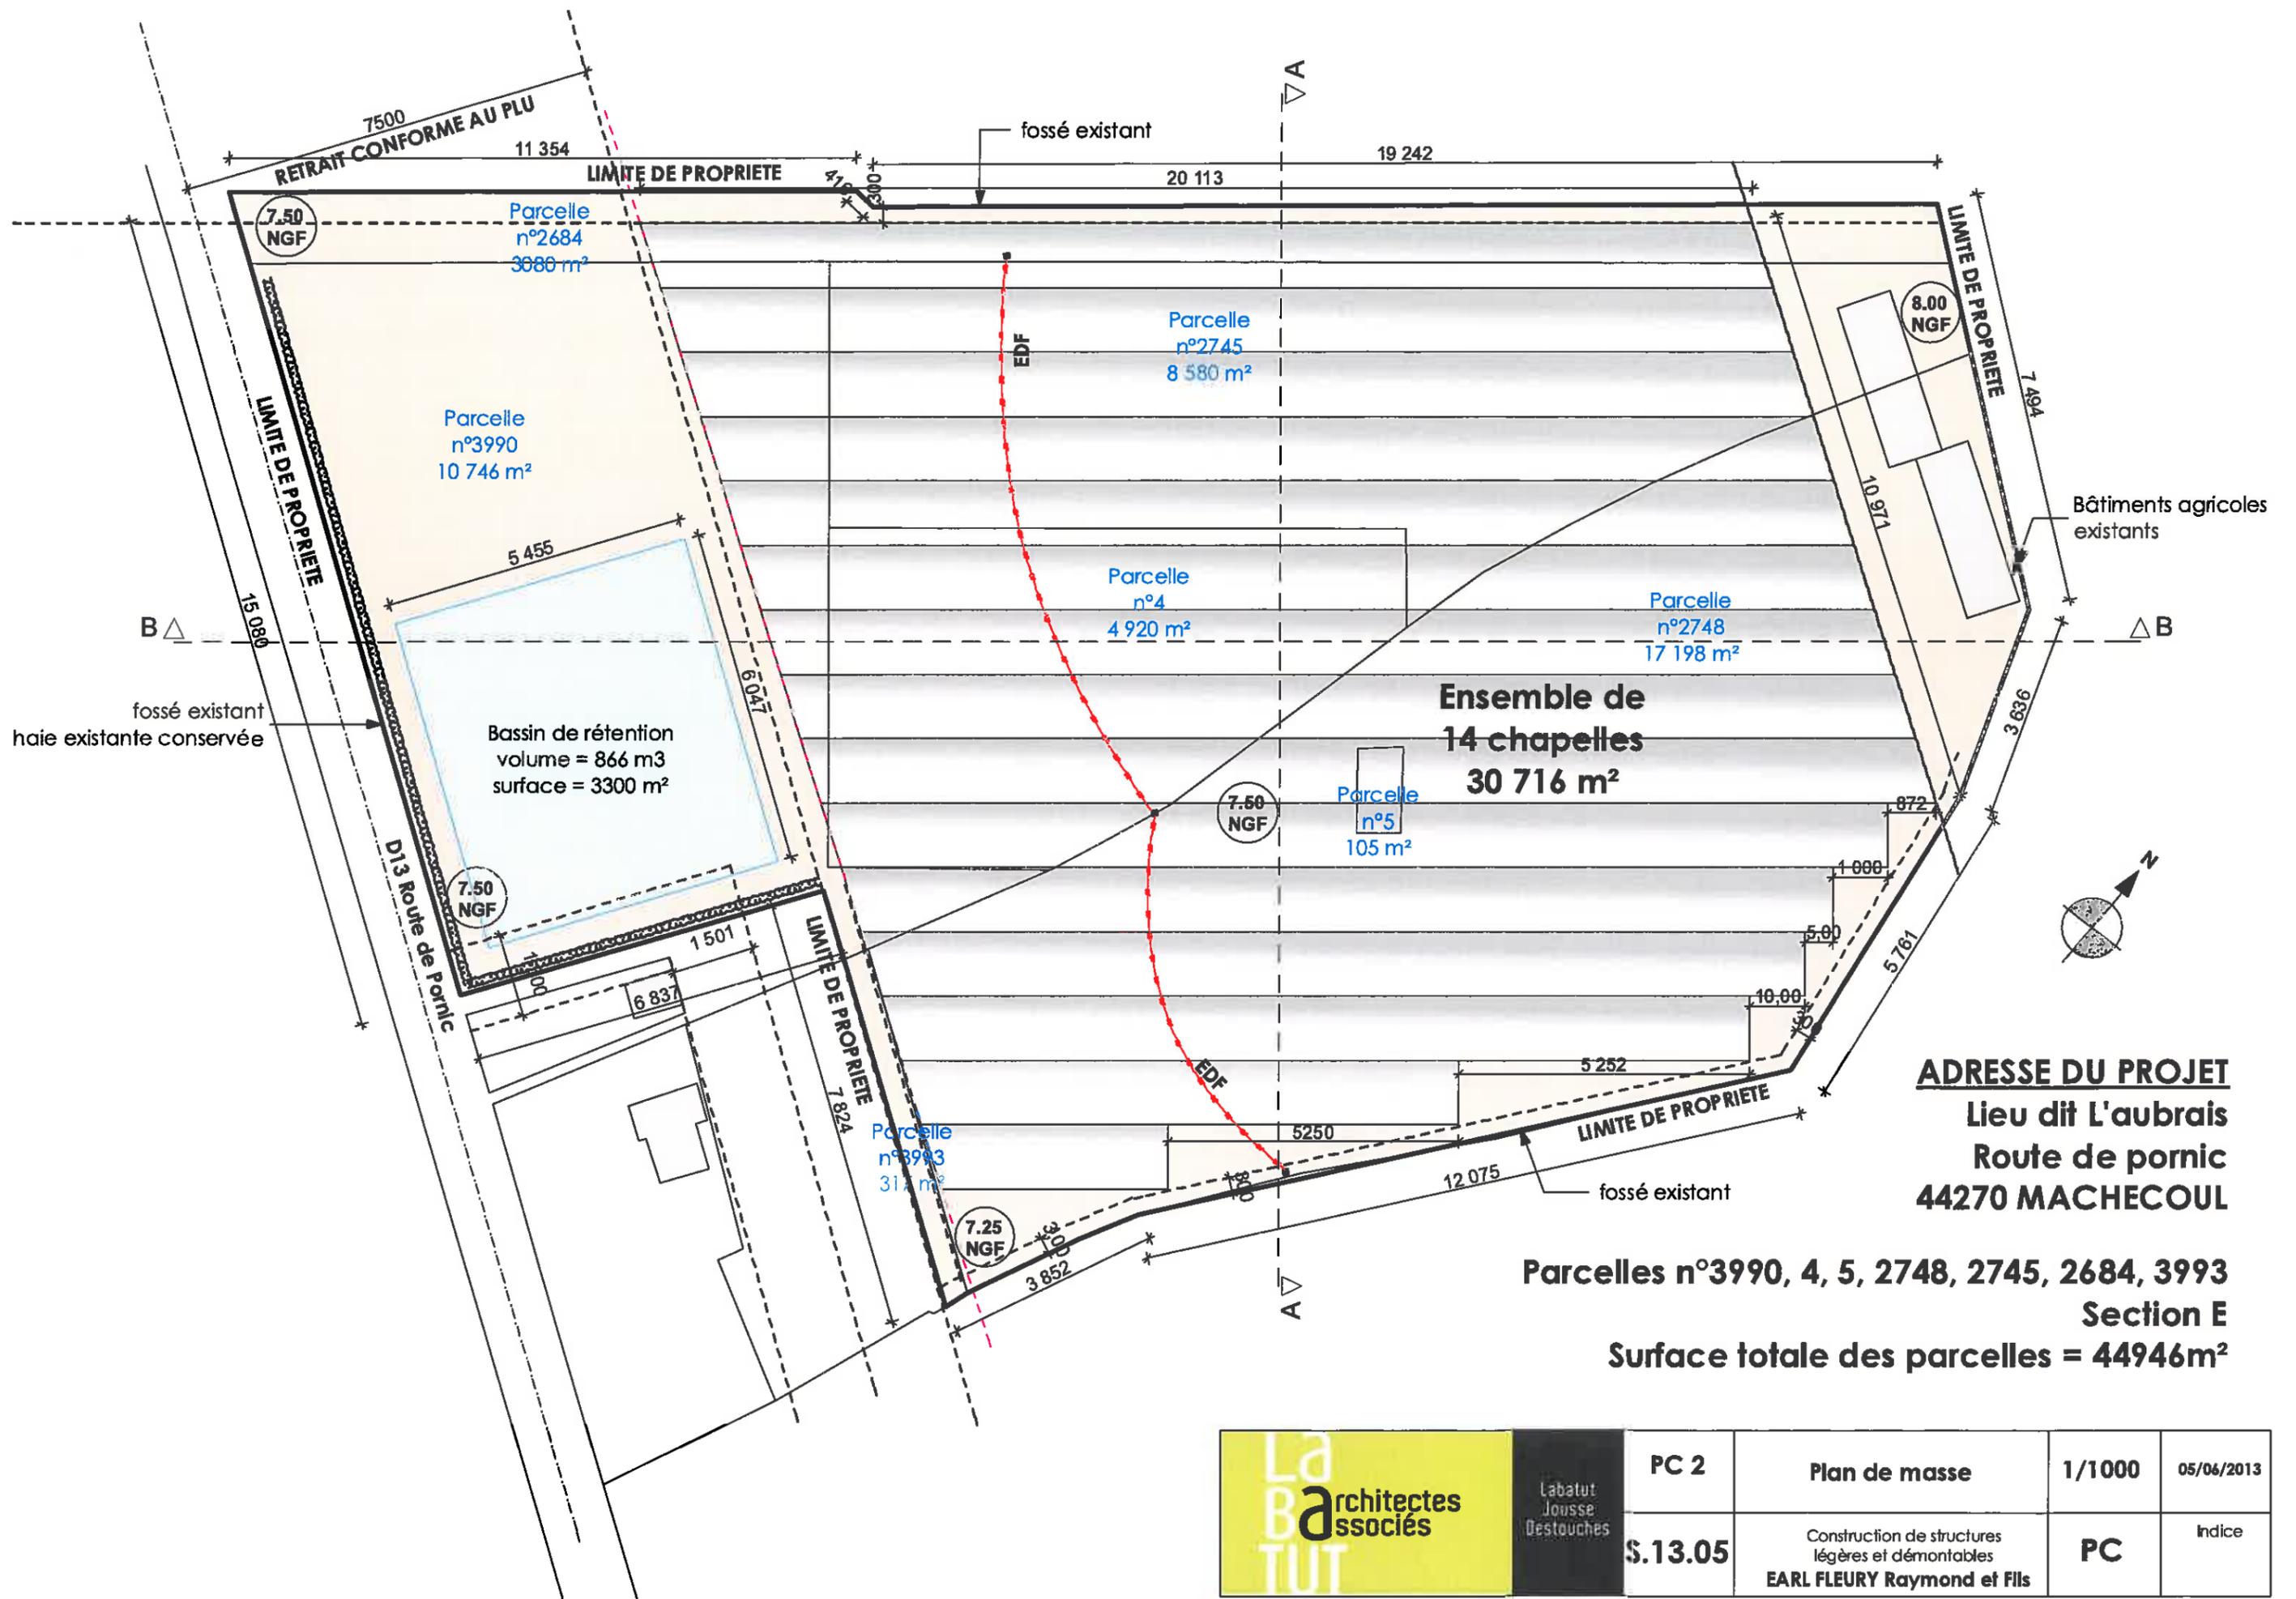


Labatut
 Jousse
 Destouches

PC 2	Plan de masse	1/1000	05/06/2013
S.13.05	Construction de structures légères et démontables EARL FLEURY Raymond et Fils	PC	Indice

Annexe 5

Plan des abords du projet

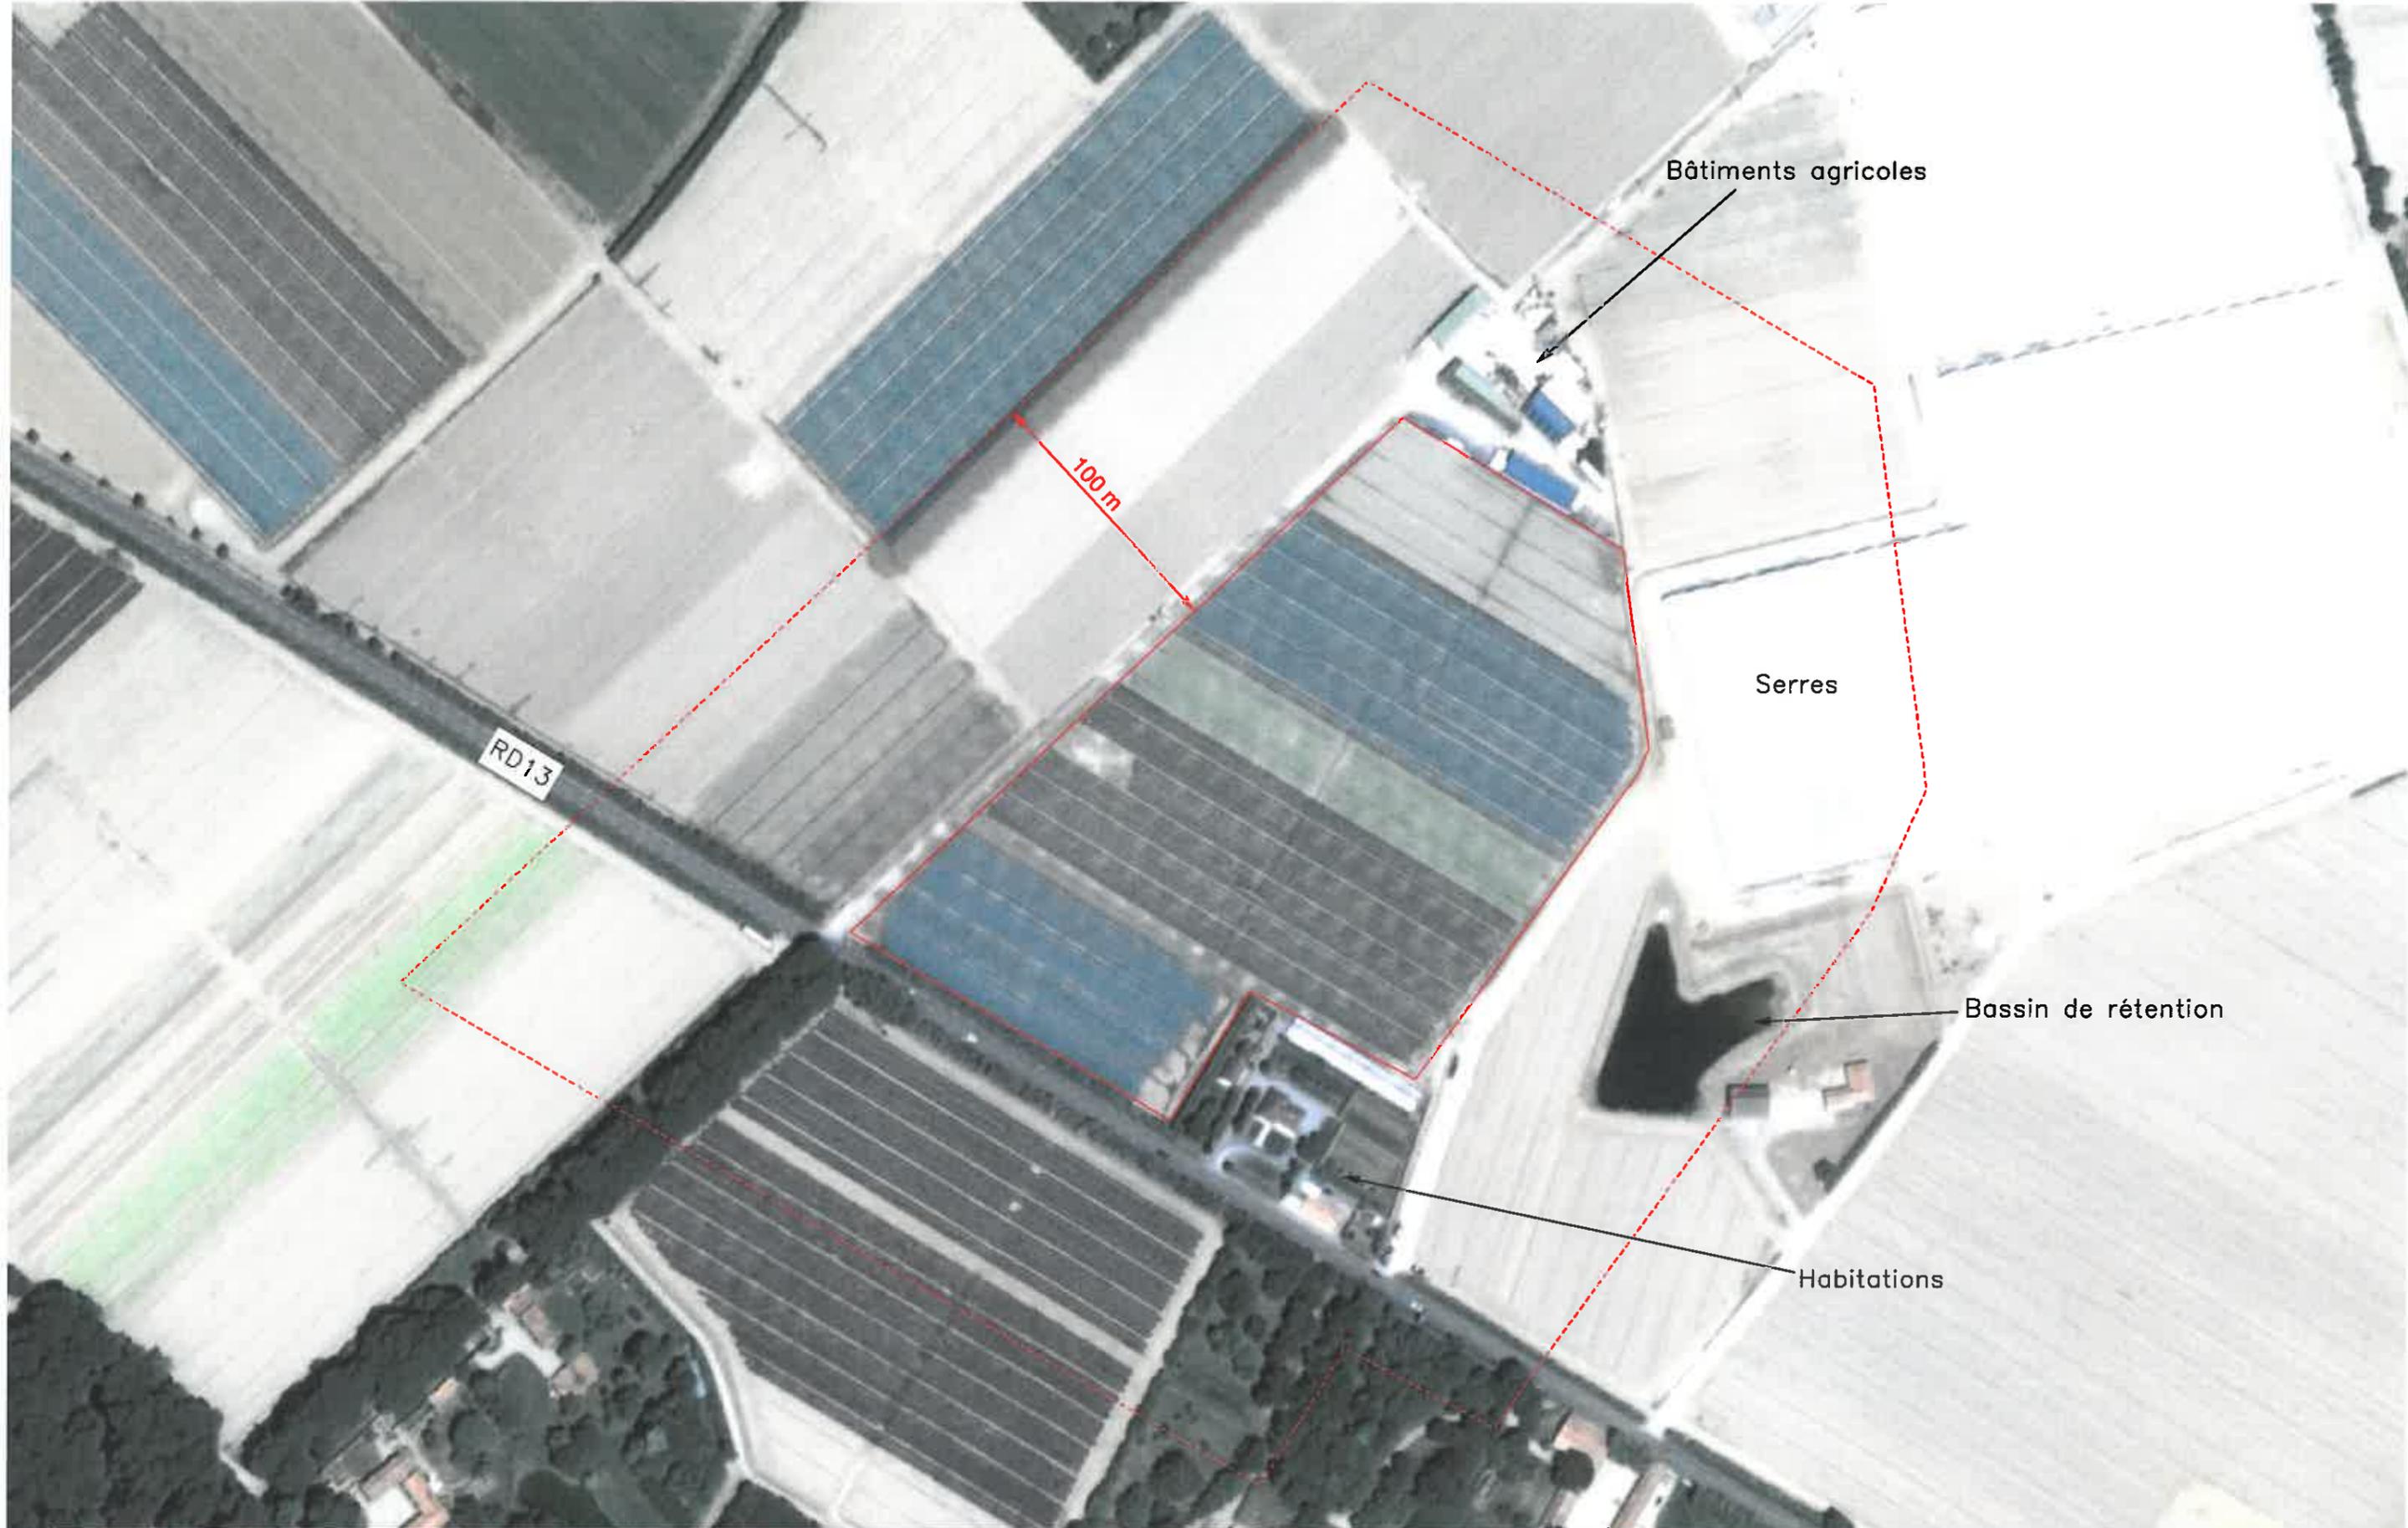

Bâtiments agricoles

Serres

Bassin de rétention

Habitations

RD13

100 m



Périmètre du projet



Source : Google earth
Image stellite : 25/05/11

PLAN DES ABORDS DU PROJET

Annexe 6

Permis de construire

MAITRE D'OUVRAGE:
EARL FLEURY Raymond et Fils
Le Petit Nice
44 270 MACHECOUL


S.13.05

**Construction de structures
légères et démontables**


PC

05/06/2013

Indice:	Date:	Modifications:	Dessiné par:	Vérifié par:
	05/06/2013		AT	ND

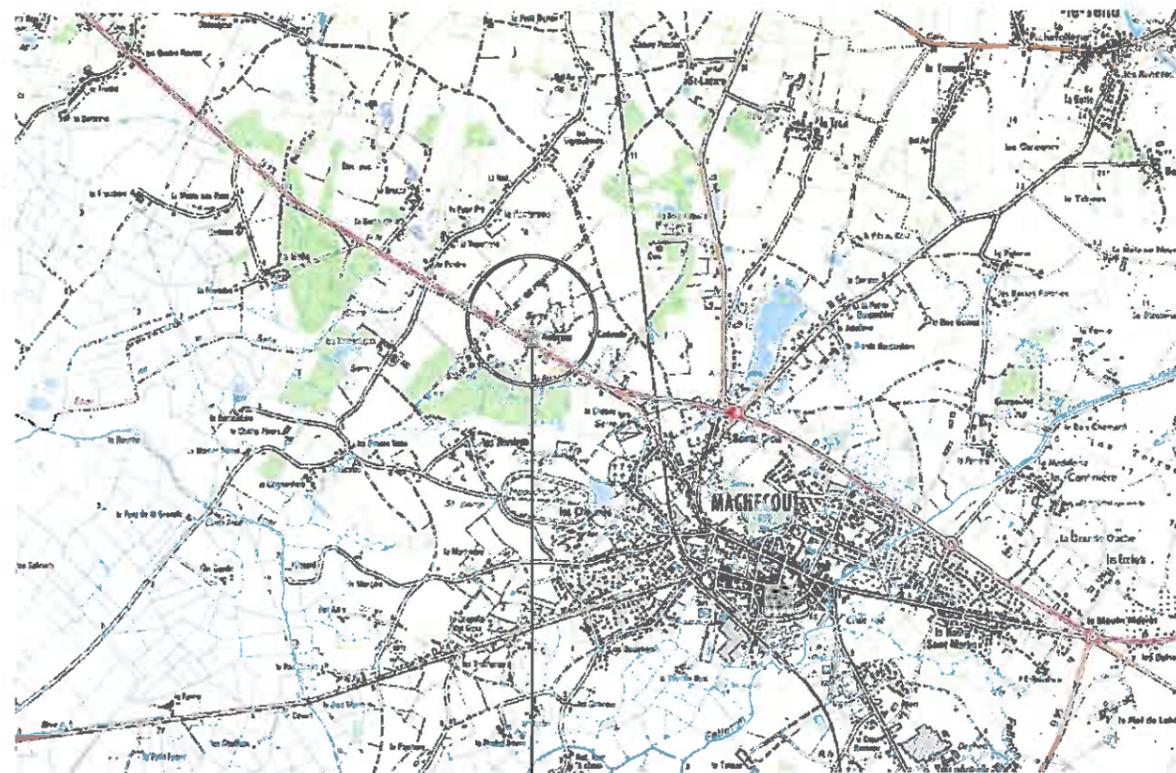


PROJET

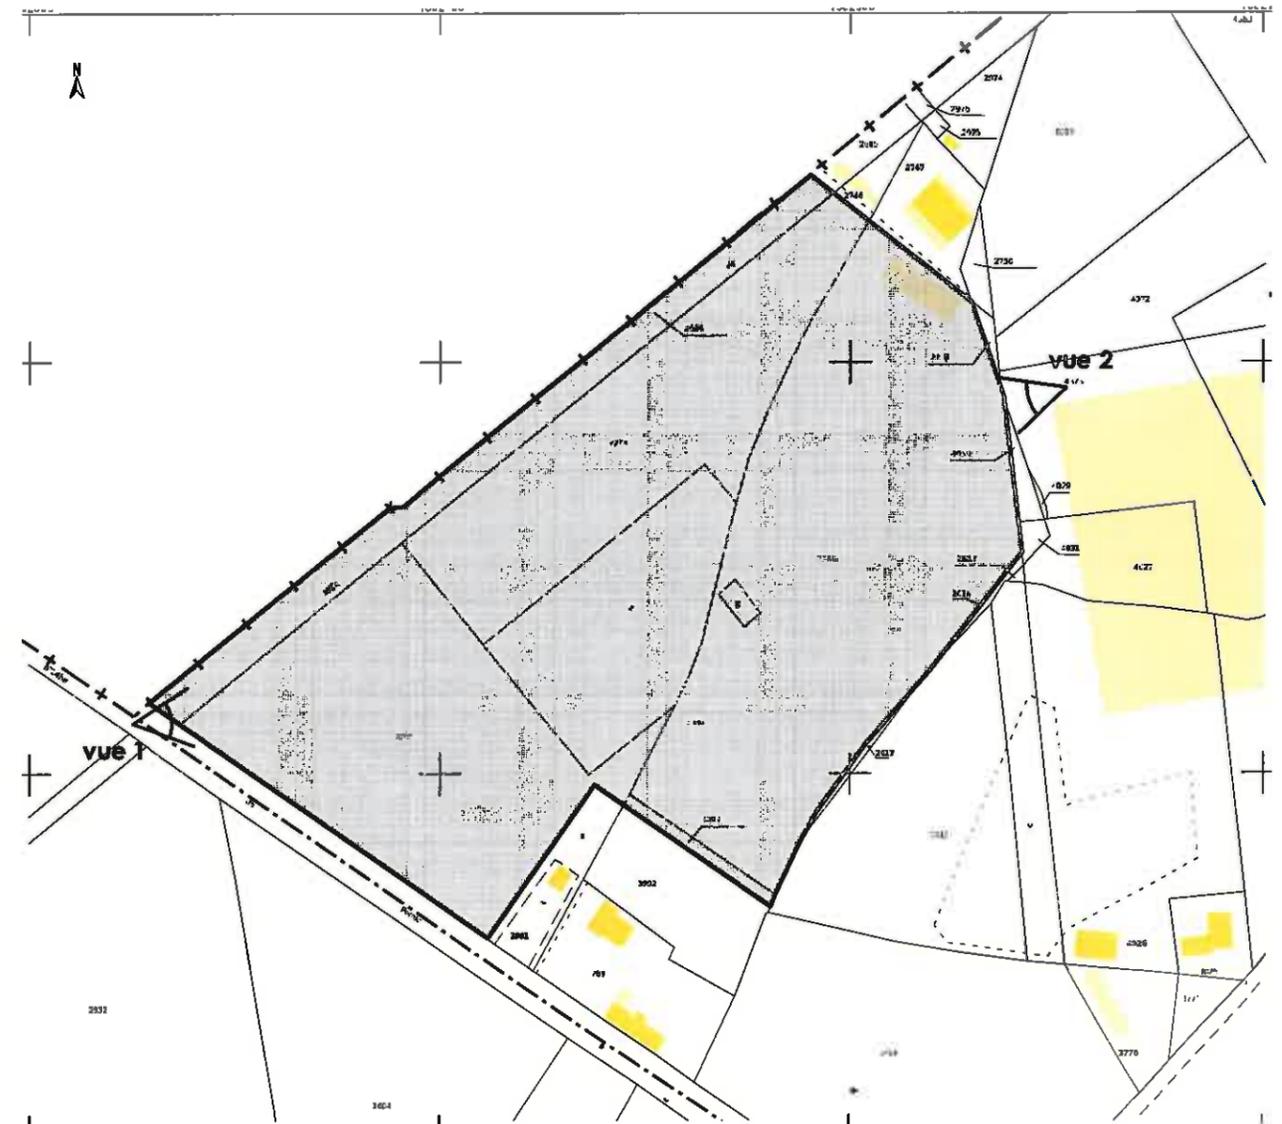


 emprise foncière

références cadastrales : section E parcelles N° 3990, 4, 5, 2748, 2745, 2684, 3993



	Labatut Jousse Destouches	PC 1	Plans de situation	05/06/2013
		S.13.05	Construction de structures légères et démontables EARL FLEURY Raymond et Fils	PC Indice

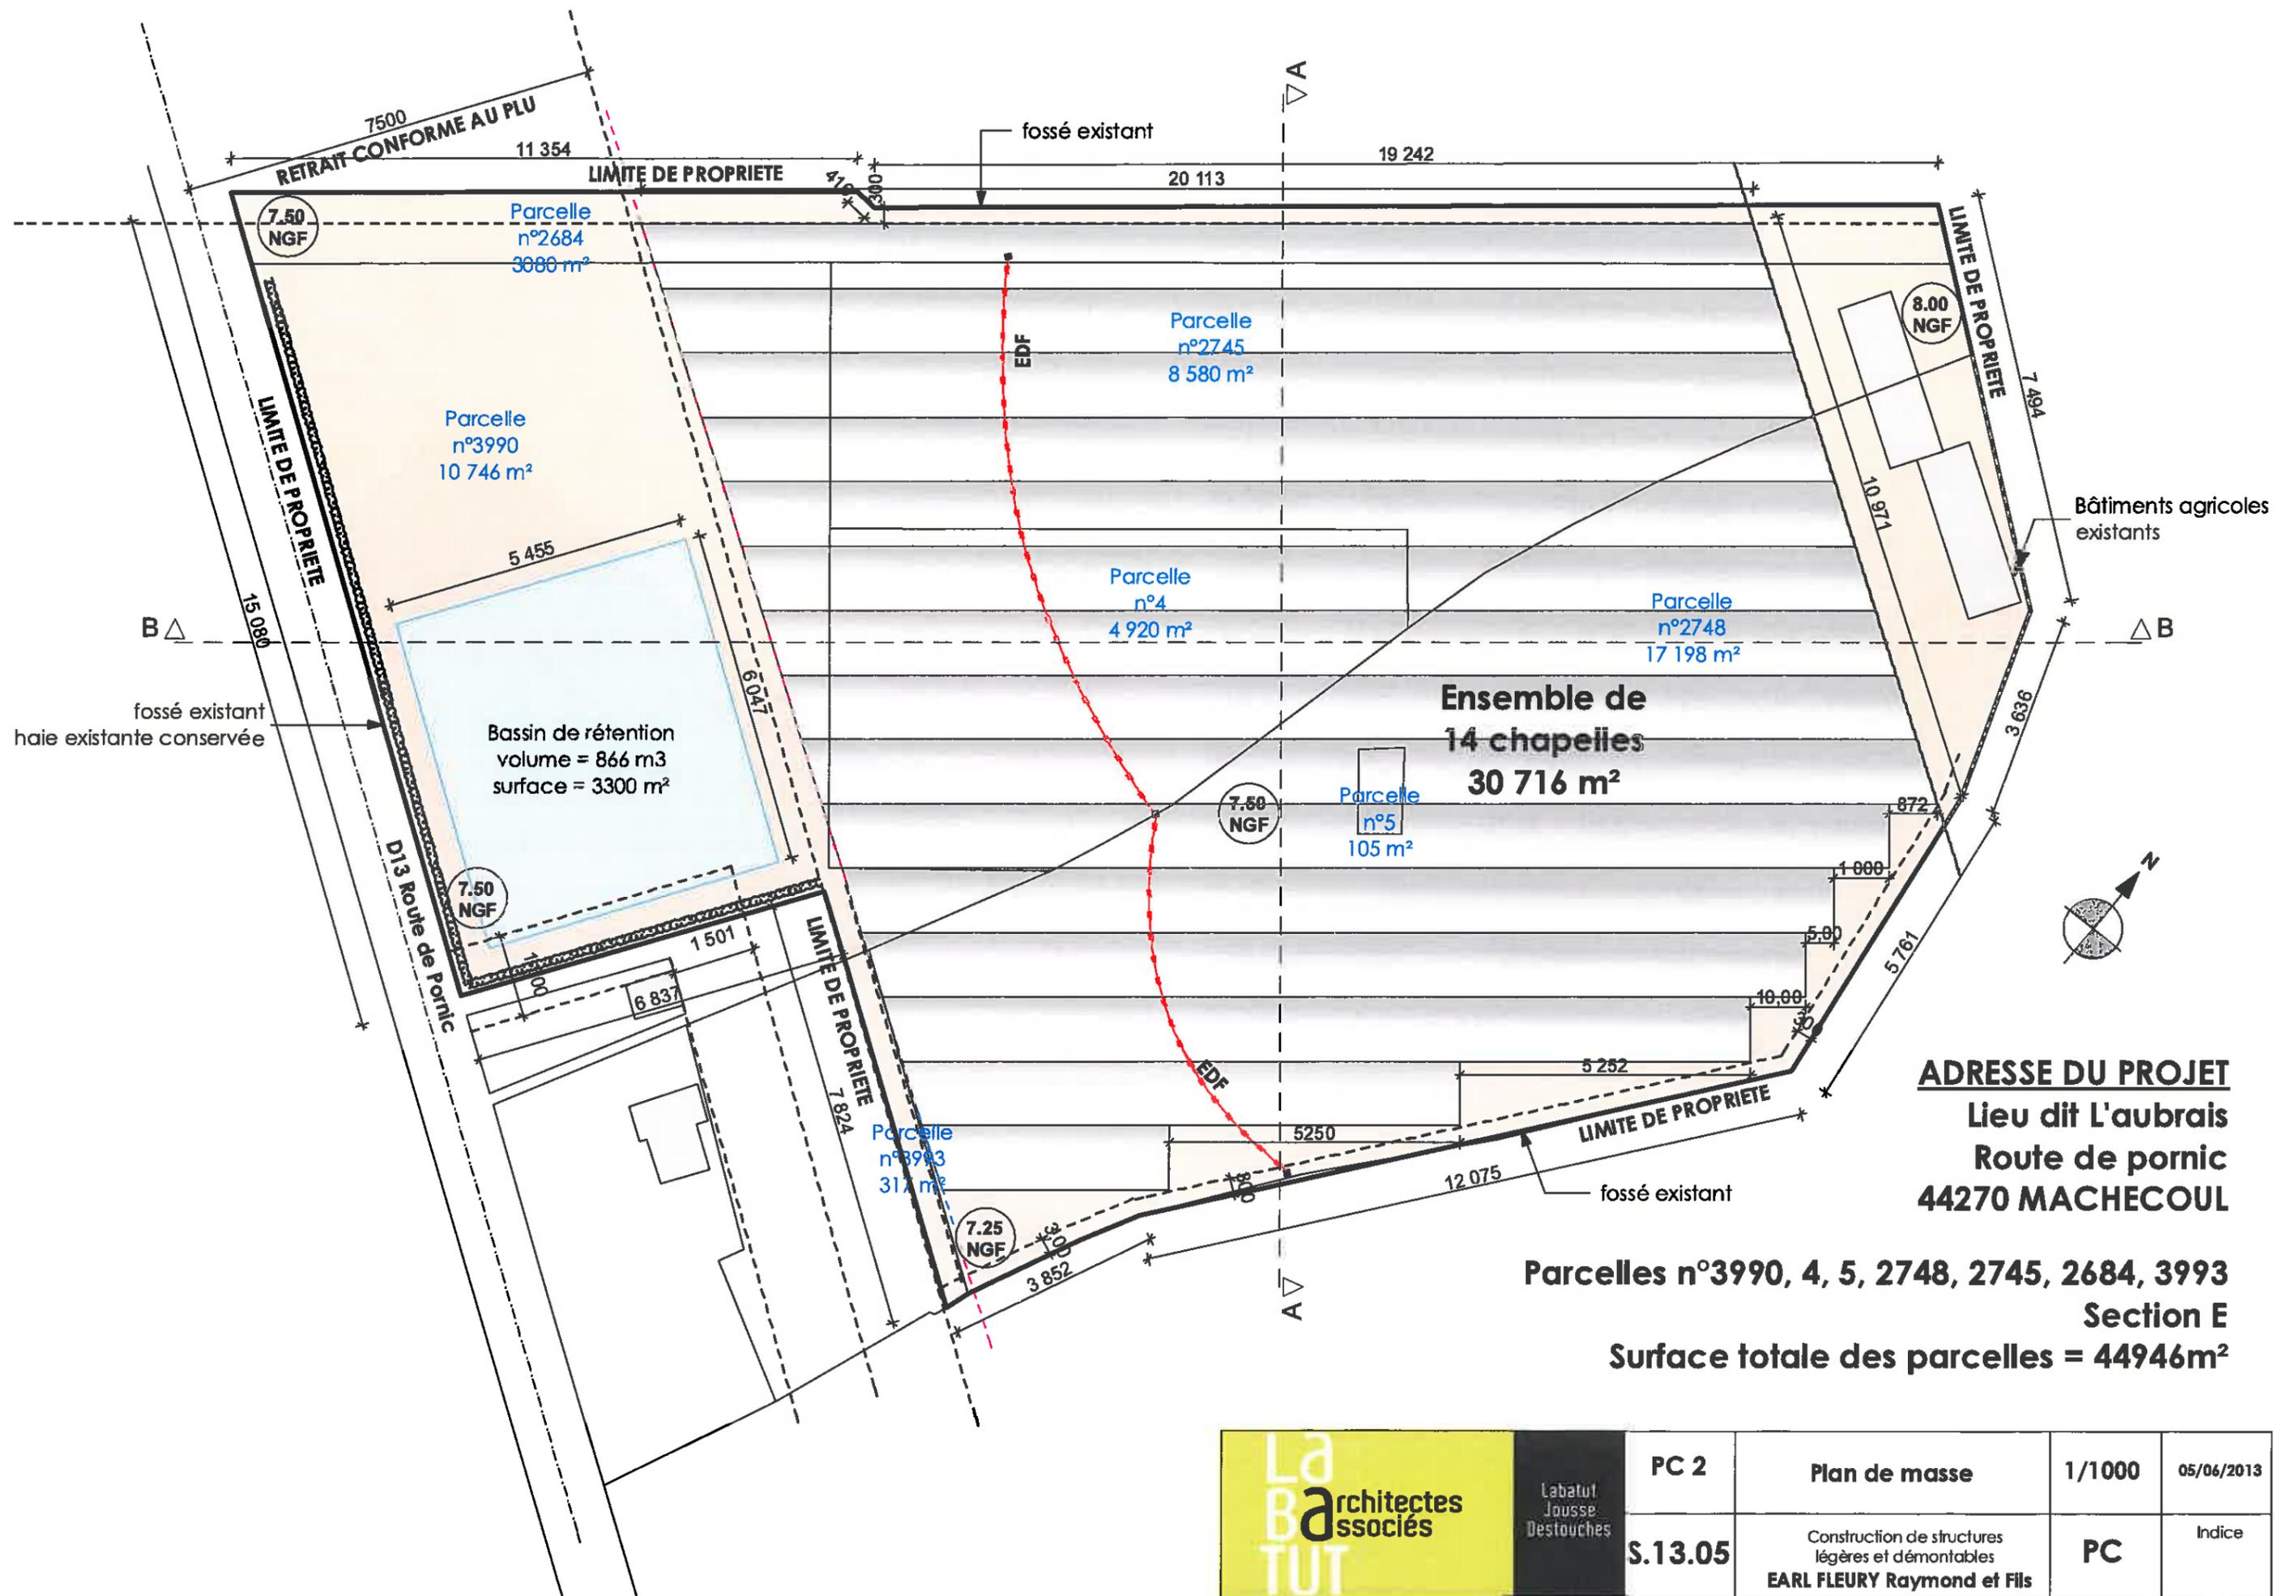

Labatut Jousse Destouches	PC 2	Plan de masse	1/1000	05/06/2013
	S.13.05	Construction de structures légères et démontables EARL FLEURY Raymond et Fils	PC	Indice

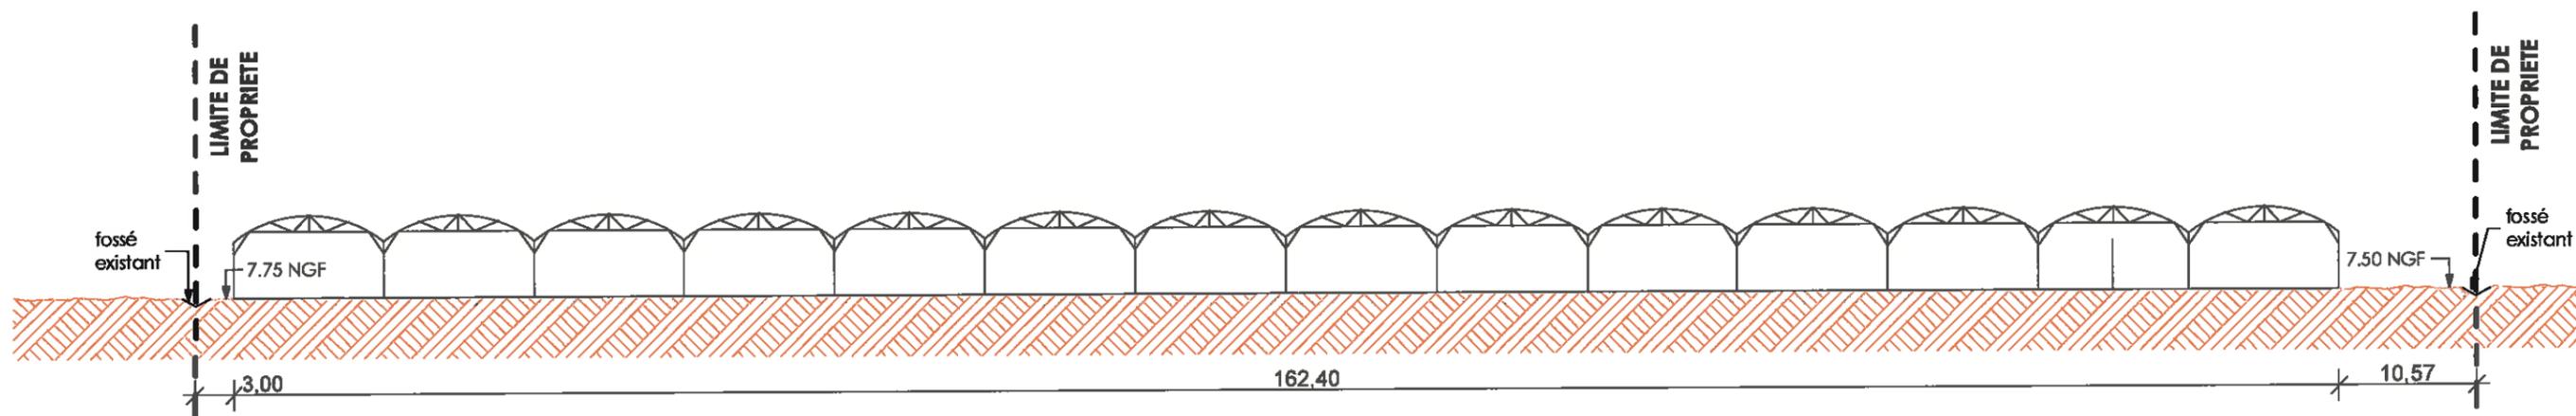

coupe A

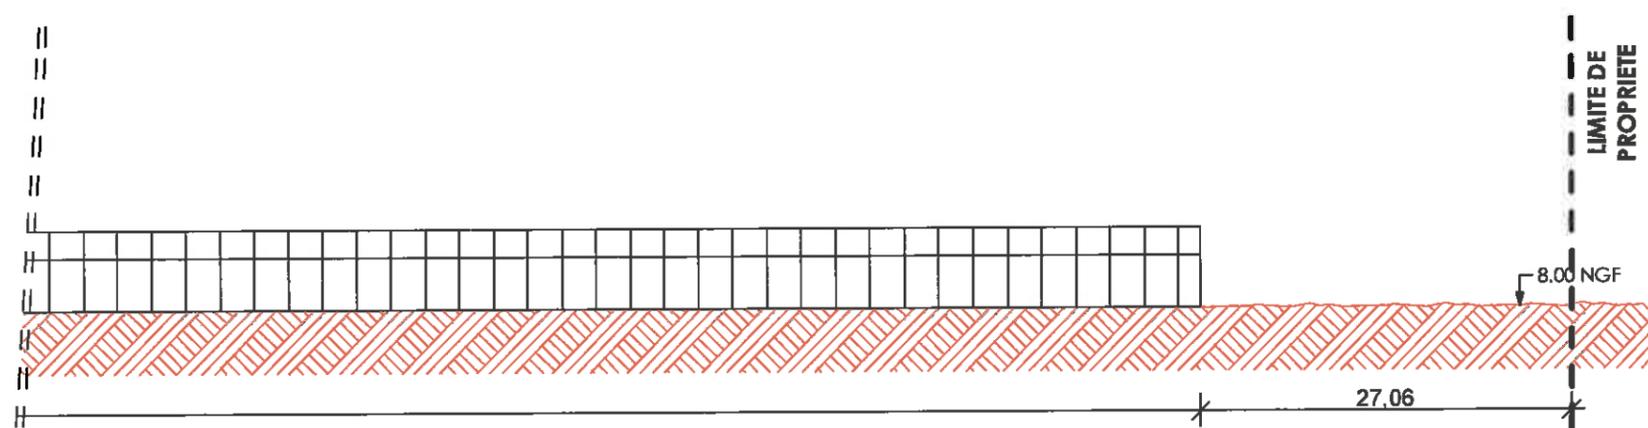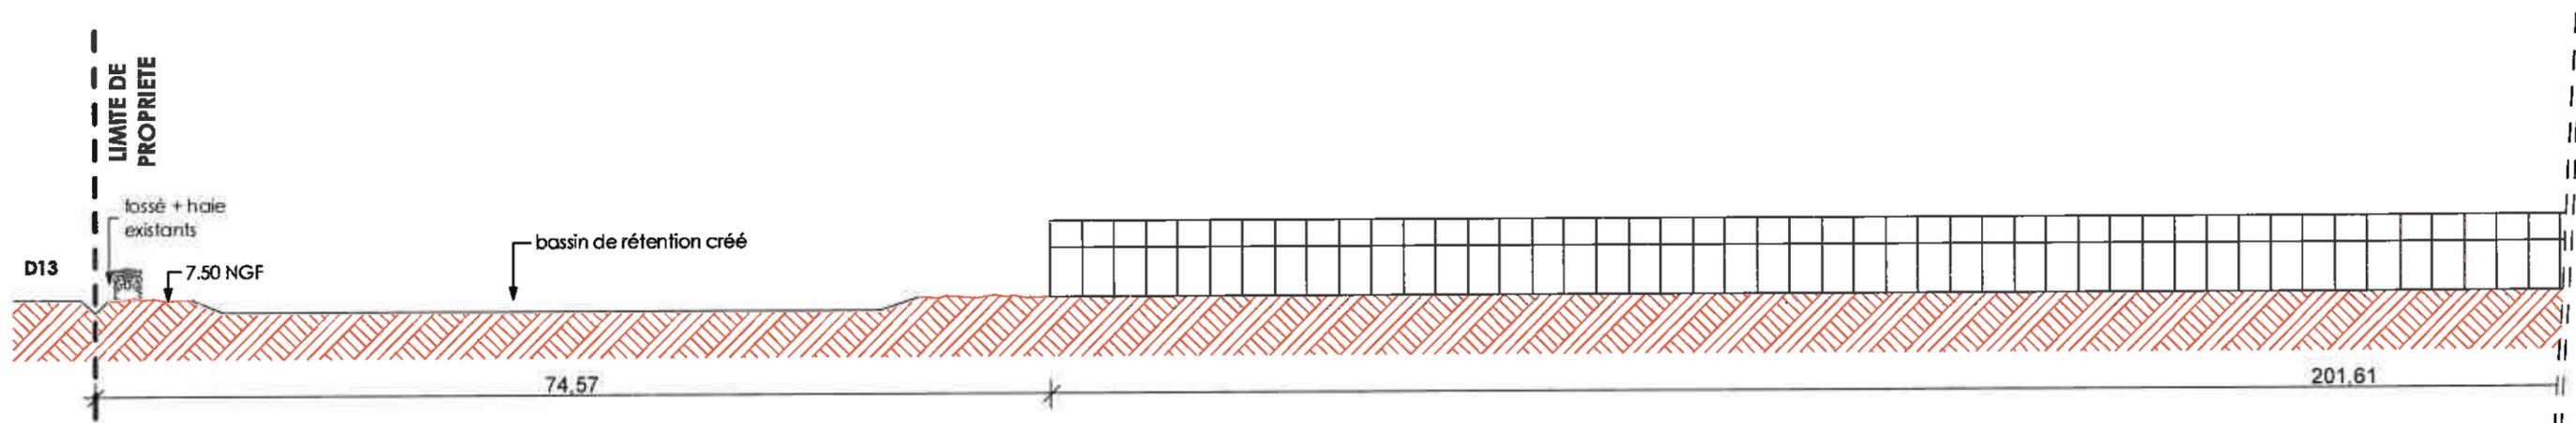

coupe B

	PC 3	Coupes terrain	1/500	05/06/2013
	S.13.05	Construction de structures légères et démontables EARL FLEURY Raymond et Fils	PC	Indice

Environnement existant:

Le projet se situe au lieu-dit l'Aubrais sur la commune de Machecoul. Les parcelles concernées par le projet sont:

- E 4 : 4 920 m²
- E 5 : 105 m²
- E 2748 : 17 198 m²
- E 3990 : 10 746 m²
- E 2745 : 8 580 m²
- E 2684 : 3 080 m²
- E 3993 : 317 m²

Soit une surface totale de 44 946 m².


Actuellement elles sont exploitées pour des cultures maraîchères. Les parcelles sont entourées de cultures maraîchères et de bâtiments d'exploitations agricoles.

Projet:


Le projet a pour but la création de structures légères et démontables en acier galvanisé recouvert d'un film plastique transparent.

L'ensemble sera composé de chapelles allant de 41m à 201m de longueur. Toutes auront une largeur de 11m60 et une hauteur de 6m30.

Les eaux de pluies engendrées par le projet seront rejetées dans un bassin de rétention. Ce bassin sera situé au Sud-ouest de l'emprise foncière. Il fera environ 3300 m² et 866 m³.

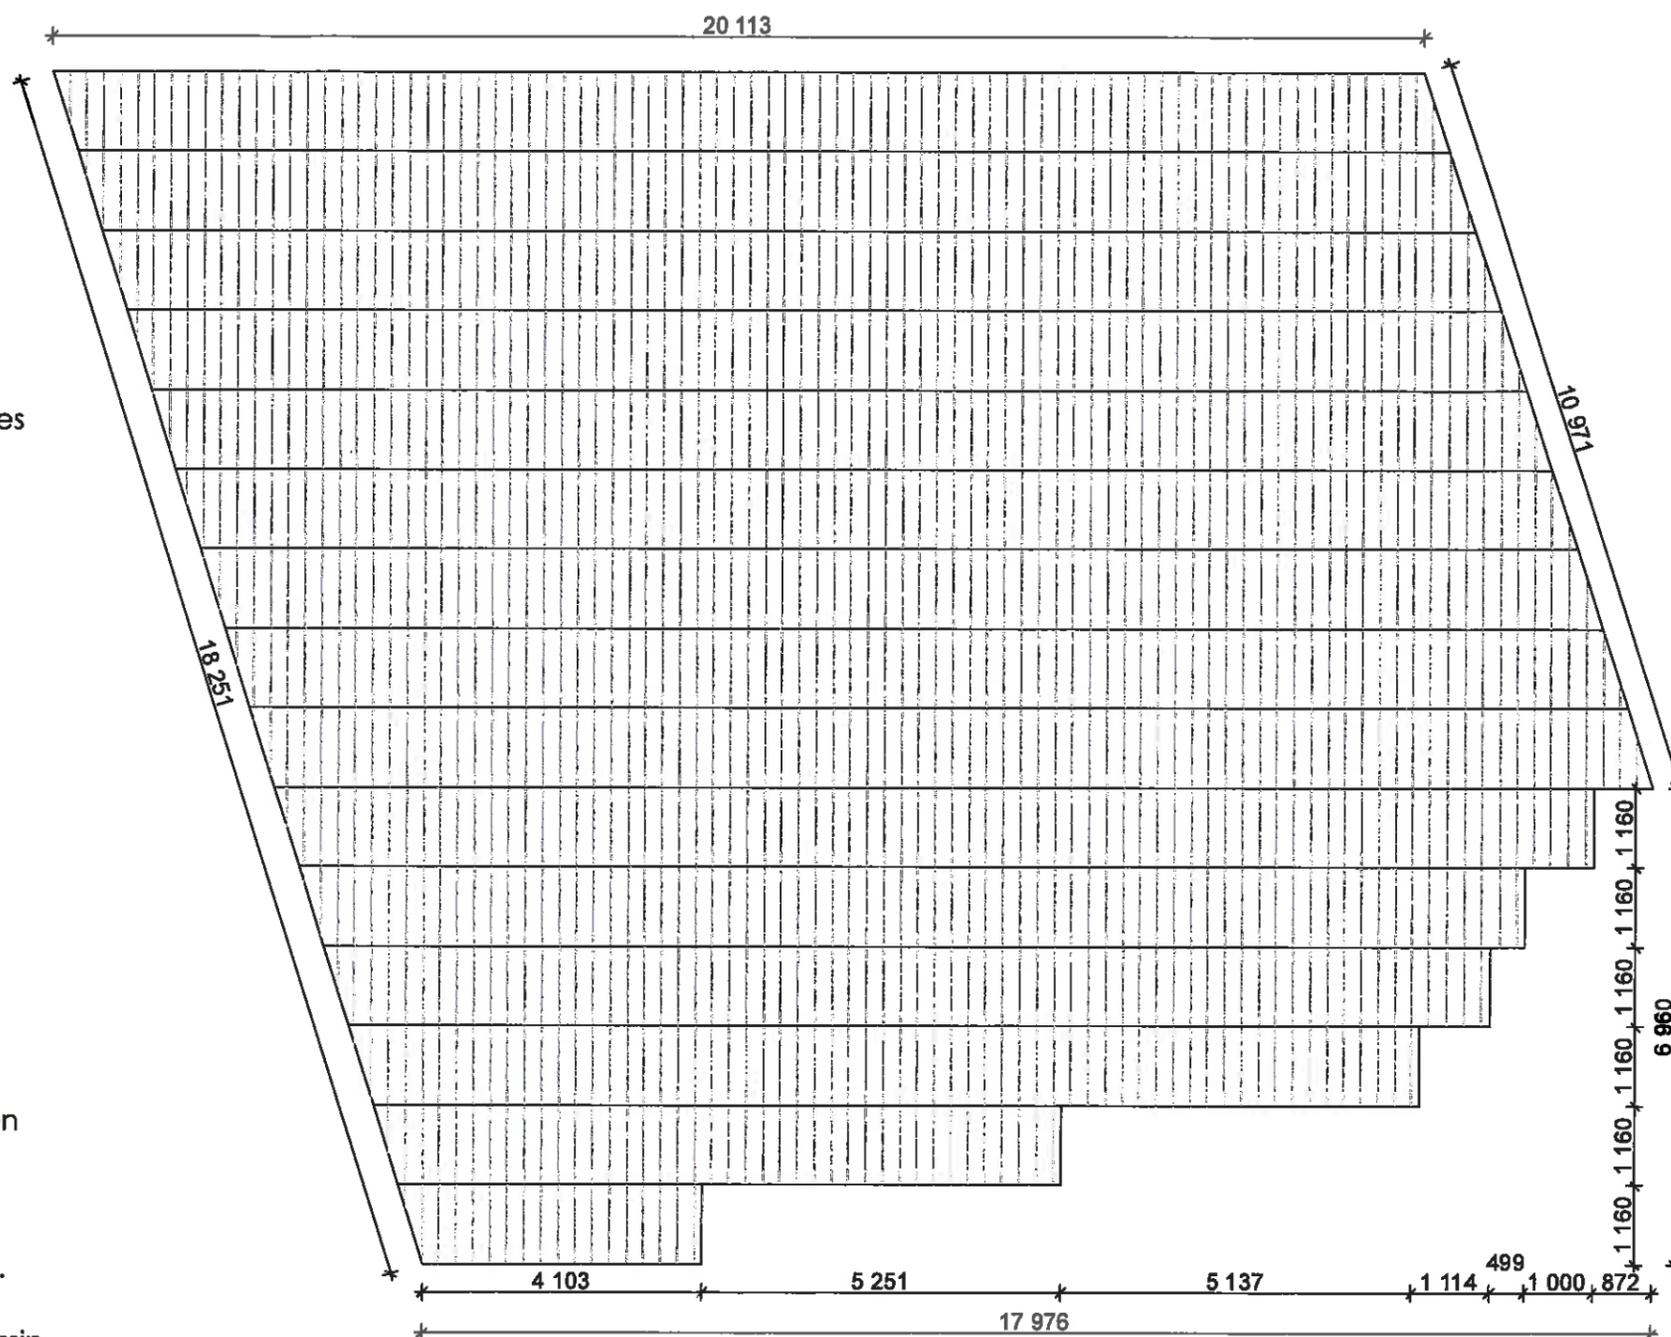

	PC 4	Notice descriptive / plan de toiture	1/1000°	05/06/2013
	PC 5			
S.13.05	Construction de structures légères et démontables EARL FLEURY Raymond et Fils		PC	Indice

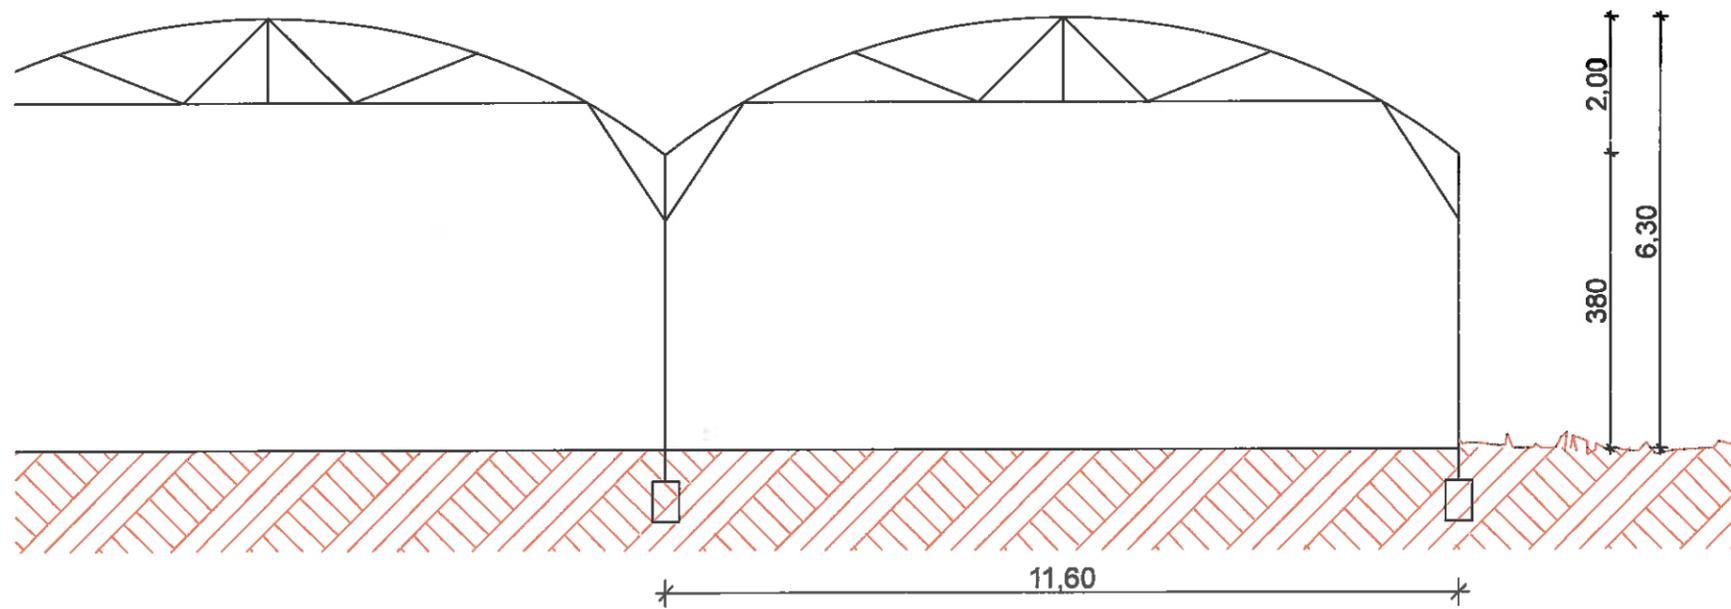

		PC 5	Façades	1/100°	05/06/2013
		S.13.05	Construction de structures légères et démontables EARL FLEURY Raymond et Fils	PC	Indice



	Labatut Jousse Destouches	PC 6	Insertion paysagère		05/06/2013
		\$ 13.05	Construction de structures légères et démontables EARL FLEURY Raymond et Fils	PC	Indice



vue 1

repérage des vues sur le plan de situation

	Labatut Jousse Destouches	PC 7	environnement proche		05/06/2013
		\$.13.05	Construction de structures légères et démontables EARL FLEURY Raymond et Fils	PC	Indice



vue 2

repérage des vues sur le plan de situation

		PC 8	Environnement lointain		05/06/2013
		\$ 13.05	Construction de structures légères et démontables EARL FLEURY Raymond et Fils	PC	Indice

Annexe 7

Extrait de l'atlas des zones inondables

1 - Limites morphologiques

- Versant
- Talus peu marqué
- Talus net
- < 1 m
- 1 à 3 m
- > 3 m

2 - Plaine alluviale fonctionnelle

2.1 - Inondabilité de type fluviale : Unités hydrogéomorphologiques actives

- Lit mineur
- Lit moyen
- Lit majeur
- Lit majeur exceptionnel
- Plan d'eau

2.2 - Inondabilité de type pluviale

- Ruissellement

2.3- Structures secondaires

- Zone marécageuse
- Bras de décharge annexe
- Axe d'écoulement en crue
- Cône alluvial
- Dépression de lit majeur

- Cordon littoral sableux
- Dépression inter-dunaire

3 - Terrains encaissants

- Versant
- Terrasse alluviale
- Colluvions

4 - Eléments d'occupation du sol à rôle hydrodynamique

4.1 - Structures linéaires

- Digue
- Remblai d'infrastructure
- Lit rectifié, recalibré
- Front d'urbanisation
- Carrière

4.2 - Eléments isolés

- Bâtiment
- Station d'épuration
- Camping
- Ouvrage d'art
- Seuil, écluse
- Remblai

5 - Eléments d'altimétrie

- 12.10 Levé topographique

6 - Informations historiques

6.1- Points d'information historique

- Repère de crue
- Informations issues des archives
- Information issue des témoignages

7 - Surcote marine exceptionnelle (4 m NGF)

- Limite d'extension de la zone impactée par les phénomènes de surcotes marines exceptionnelles (source BCEOM)

8 - Limite d'étude

- Limite de la zone d'étude

