


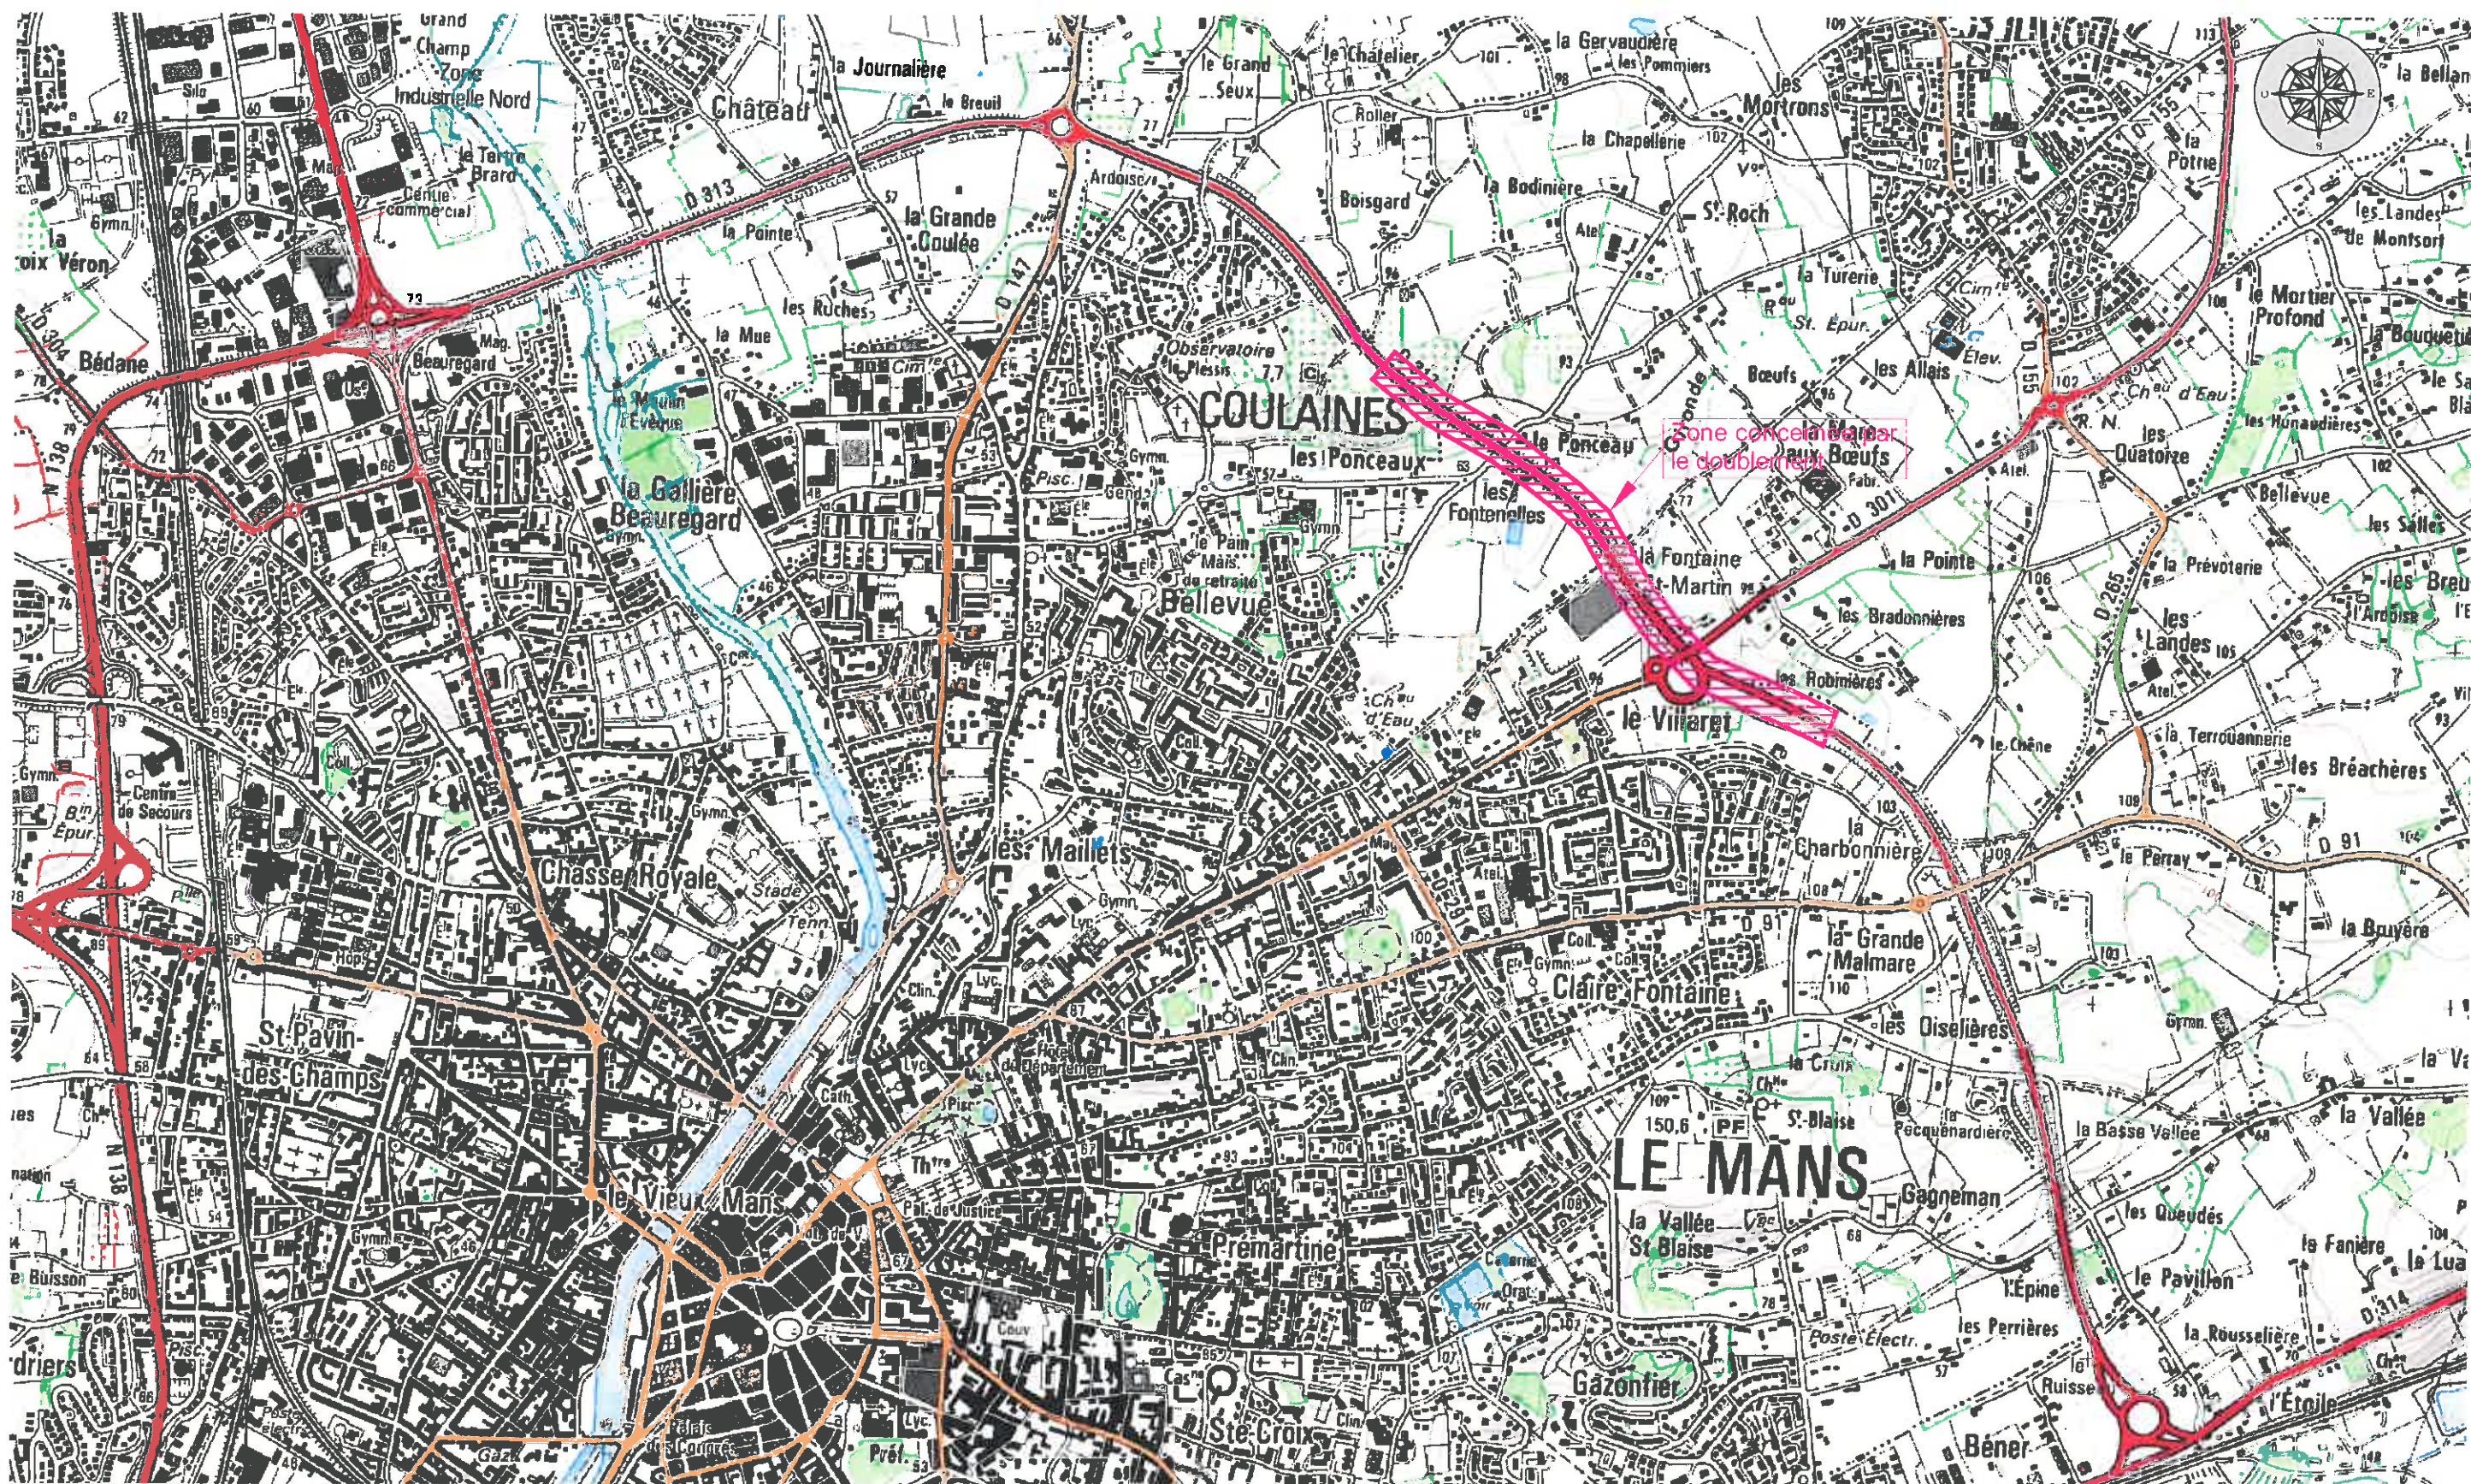

S:\SIR\BER\OPERATIONS-CG72\2013-10-RD313-LEMANS-ROC\15-PRO\0-Plans-projets\situation

Doublement de la Rocade RD313 entre Coulaines et la RD301

Communes de Le Mans, Coulainnes, Sargé et Yvré

N°1-Plan de situation

Date	Echelle	Technicien
14/08/2013	1/25000	Françoise TRAVERS

Dessinateur
Alain GOUCHET

D.G.A. Infrastructures - Direction des routes - S.I.R. - B.E.R.






RD313 - Rocade du Mans
Communes de Le Mans, Coulaines
Sargé les Le Mans et Yvré L'Eveque


2

Plan de la Zone à doubler

Direction Générale Adjointe des Infrastructures
Direction des routes
Service Ingénierie Routière
Bureau des Etudes Routières
6 Avenue Mendès France - 72072 LE MANS CEDEX 9
Tél : 02.43.54.72.72 - Fax : 02.43.54.72.42
secretariat.routes@72.fr

Date	09/09/2008	Echelle	1/2000	Feuillet du plan	
Chargé d'opération	Frédéric TROUSSE	N° d'opération			
Projet		Objet de la modification			
Etat					
Le Chef du Bureau des Etudes Routières					
Le Chef du Service Ingénierie Routière					
Le Directeur des Routes					
Cédric CHEVALIER					

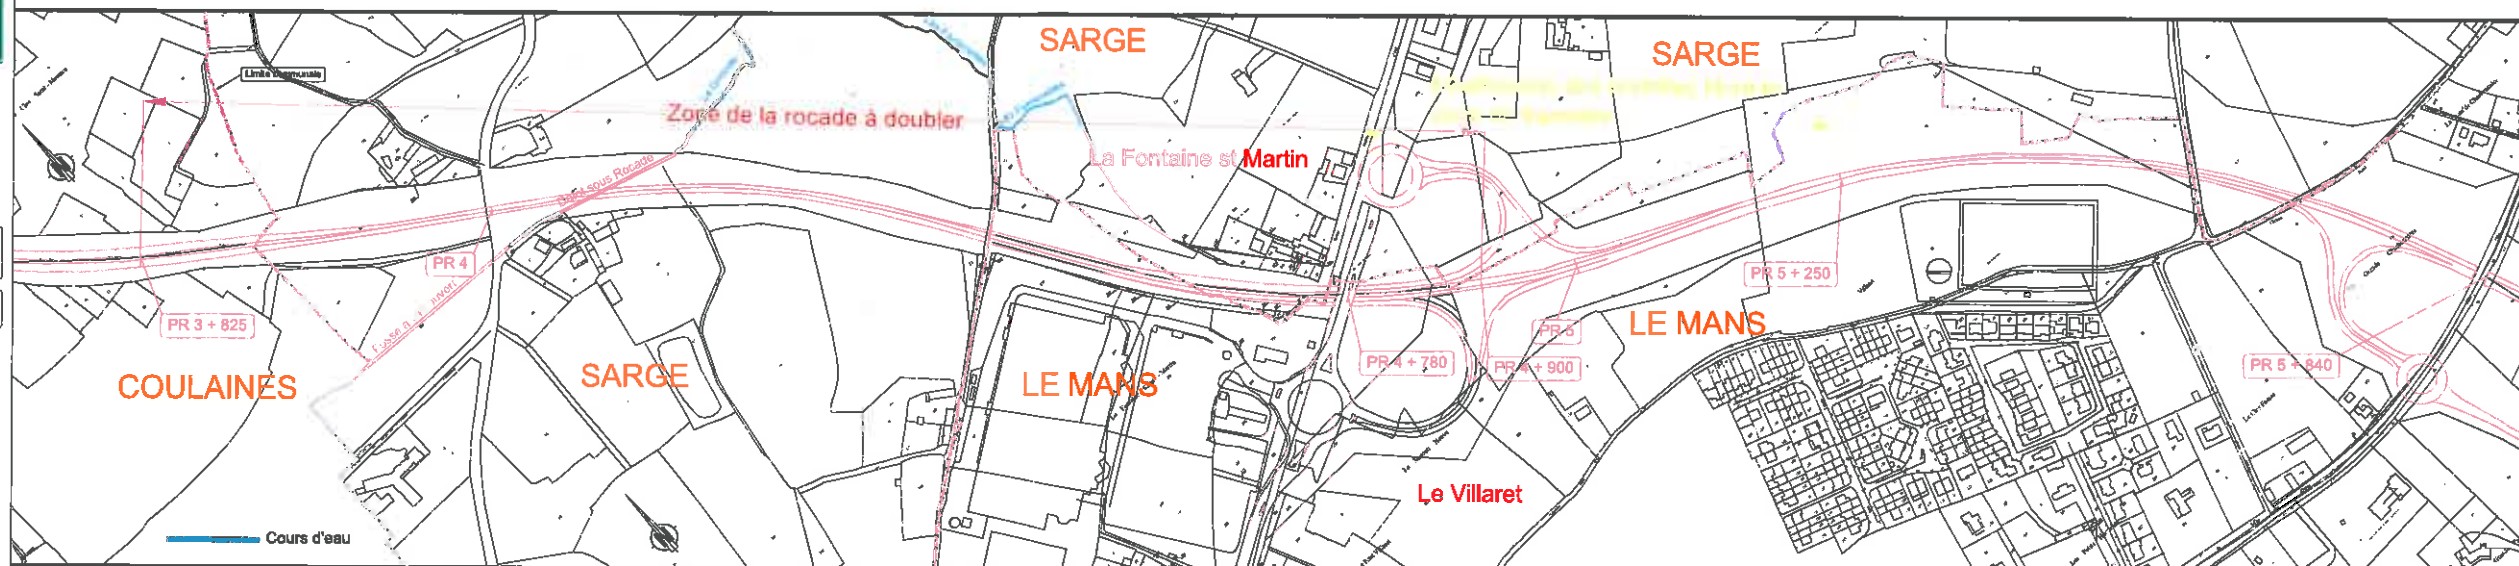

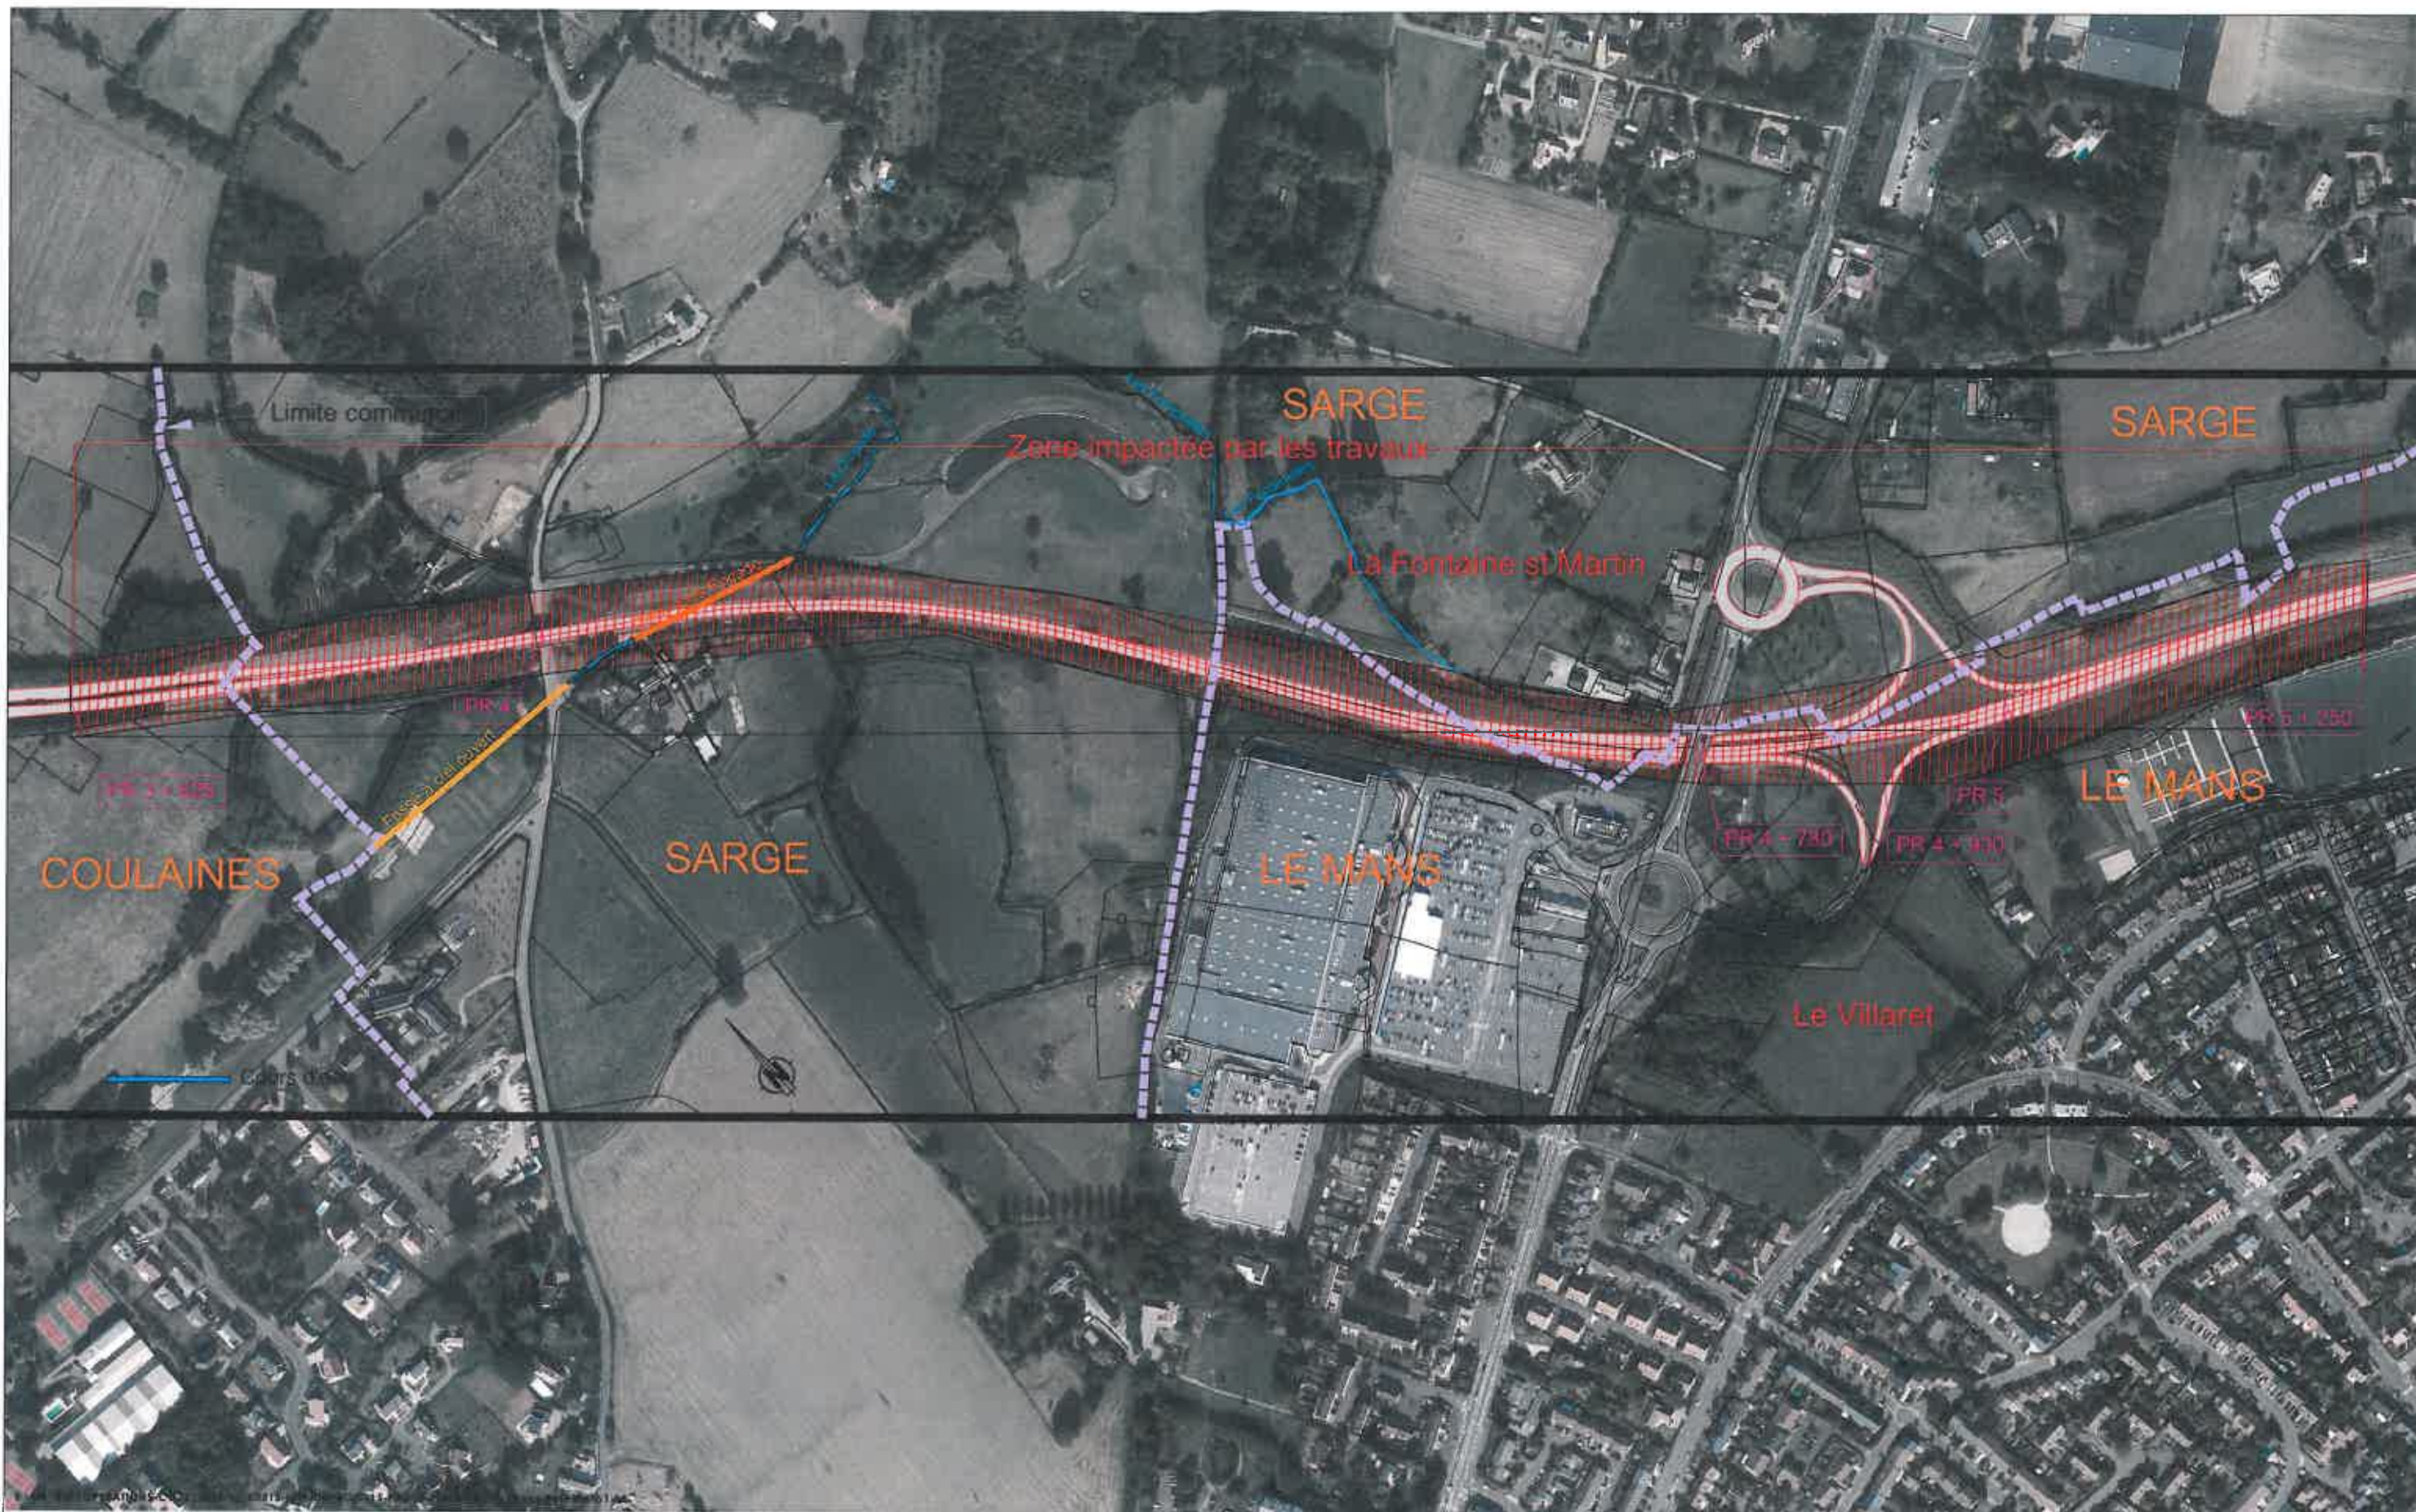

Doublment de la Rocade RD313 entre Coulaines et la RD301

Communes de Le Mans, Coulaines, Sargé, Yvré

N° 3 Plan Etat Actuel

Date
03/09/2013


Echelle
1/4000

Technicien
Françoise TRAVERS

Dessinateur
Alain GOUCHET

D.G.A. Infrastructures - Direction des routes - S.I.R. - B.E.R.



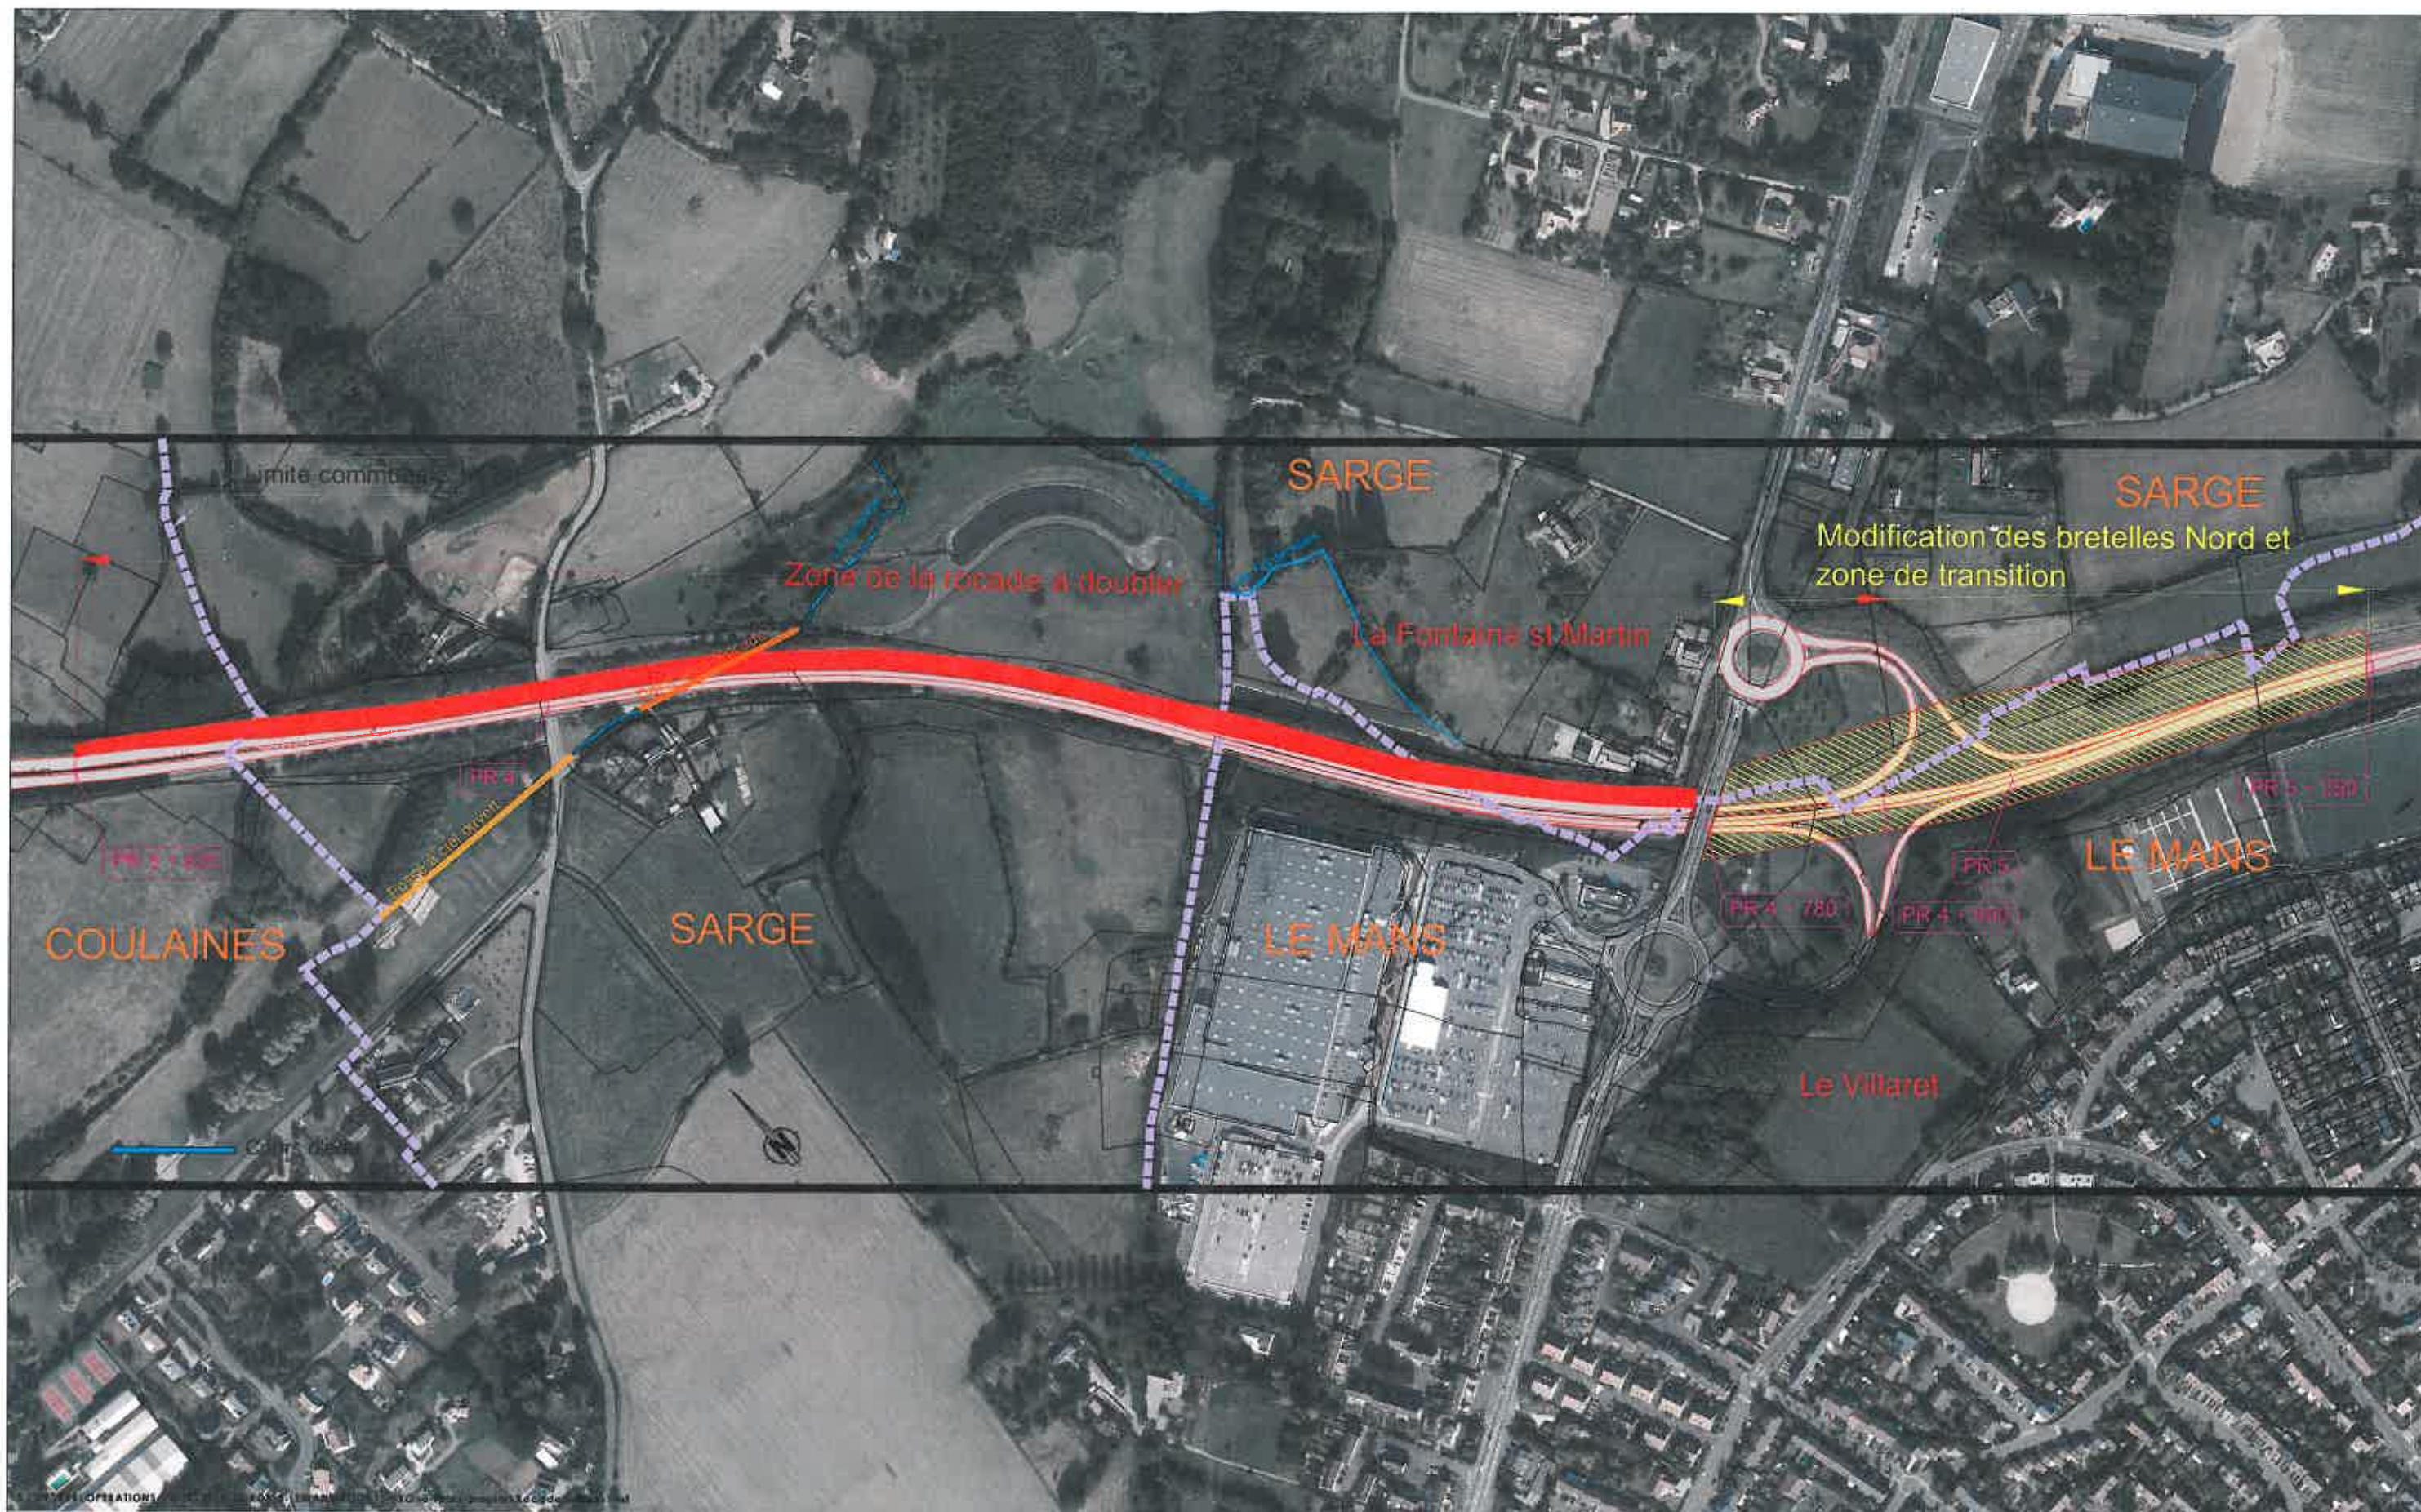

Doublément de la Rode RD313 entre Couaines et la RD301

Communes de Le Mans, Couaines, Sargé, Yvré

N° 4 Plan Etat Pojet

Date
03/09/2013

Echelle
1/4000

Technicien
Françoise TRAVERS

Dessinateur
Alain GOUCHET

D.G.A. Infrastructures - Direction des routes - S.I.R. - B.E.R.





Doublement de la Rocade RD313 entre Coulaines et la RD301			
Communes de Le Mans, Coulaines, Sargé, Yvré		N° 5-A Plan de localisation des photos	
Date	Echelle	Technicien	Dessinateur
14/08/2013	1/6000	Françoise TRAVERS	Alain GOUCHET
D.G.A. Infrastructures - Direction des routes - S.I.R. - B.E.R.			

