

ANNEXE 2 : PLAN DE SITUATION

Construction de multichapelles Mechinaud 44430 Le Loroux Bottereau	Orientation : Nord ↑
Nos références : DI1309-246G	Echelle : Ajustée
CADEGEAU	Cabinet CADEGEAU 13 rue Jules Verne 49450 St-Macaire-en-Mauges Tel : 02-41-49-07-74
	Fait par : Monsieur Tamisier Le : 04 septembre 2013

marais de Goulaine

Projet de serres de la Giraudière
Surface de serres créées : 39760 m²


REJET AU MILIEU SUPERFICIEL :
Ruisseau temporaire affluent de la Goulaine



Handwritten signature or initials.

ANNEXE 3 : photo aérienne

Construction de multichapelles Mechnaud 44430 Le Loroux Bottereau	Orientation : Nord ↑	
Nos références : DI1309-248G	Echelle : Ajustée	
CADEGEAU	Cabinet CADEGEAU 13 rue Jules Verne 49450 St-Macaire-an-Mauges Tel : 02-41-49-07-74	Fait par : Monsieur Tarnisier Le : 04 septembre 2013

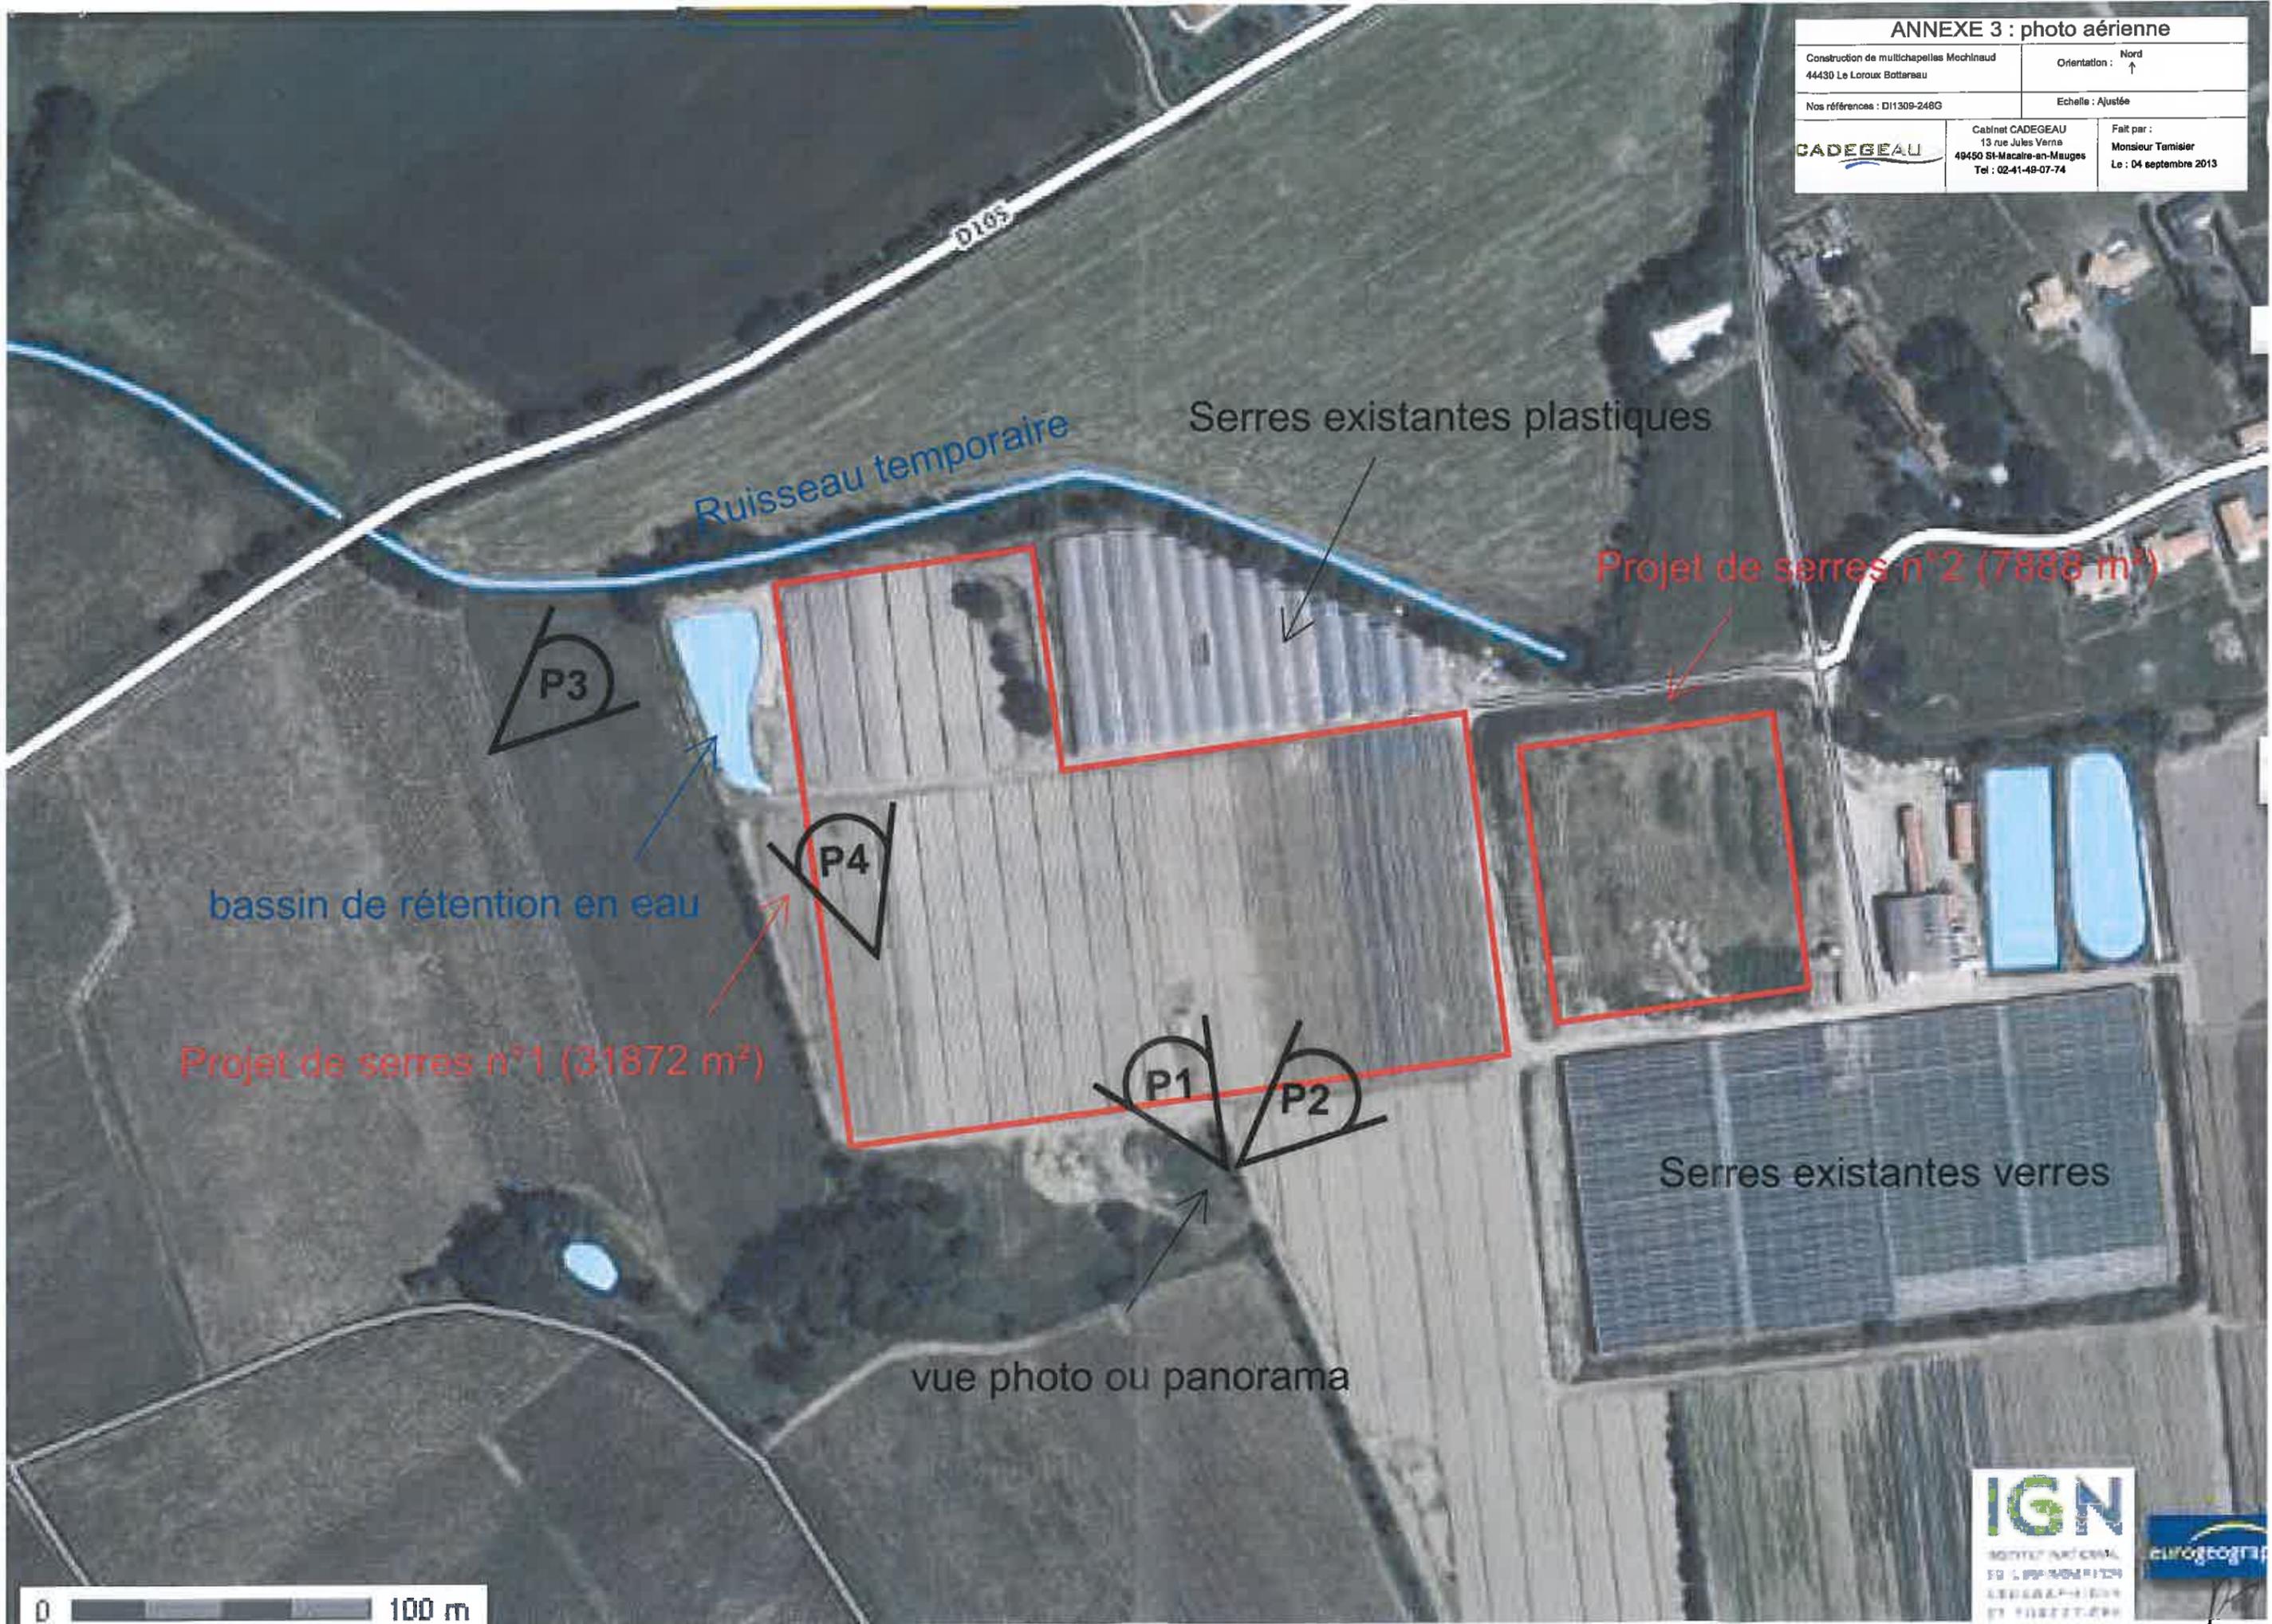

Ruisseau temporaire

Serres existantes plastiques

Projet de serres n°2 (7888 m²)

bassin de rétention en eau

Projet de serres n°1 (31872 m²)

Serres existantes verres

vue photo ou panorama

0 100 m



ANNEXE 5 : contexte environnemental

Construction de multichapelles Mechinaud
44430 Le Loroux Bottereau

Orientation : Nord
↑


Nos références : D11309-2483

Echelle : Ajustée

CADEGEAU

Cabinet CADEGEAU
13 rue Jules Verne
49450 St-Macaire-en-Mauges
Tel : 02-41-49-07-74

Fait par :
Monsieur Tamisier
Le : 04 septembre 2013

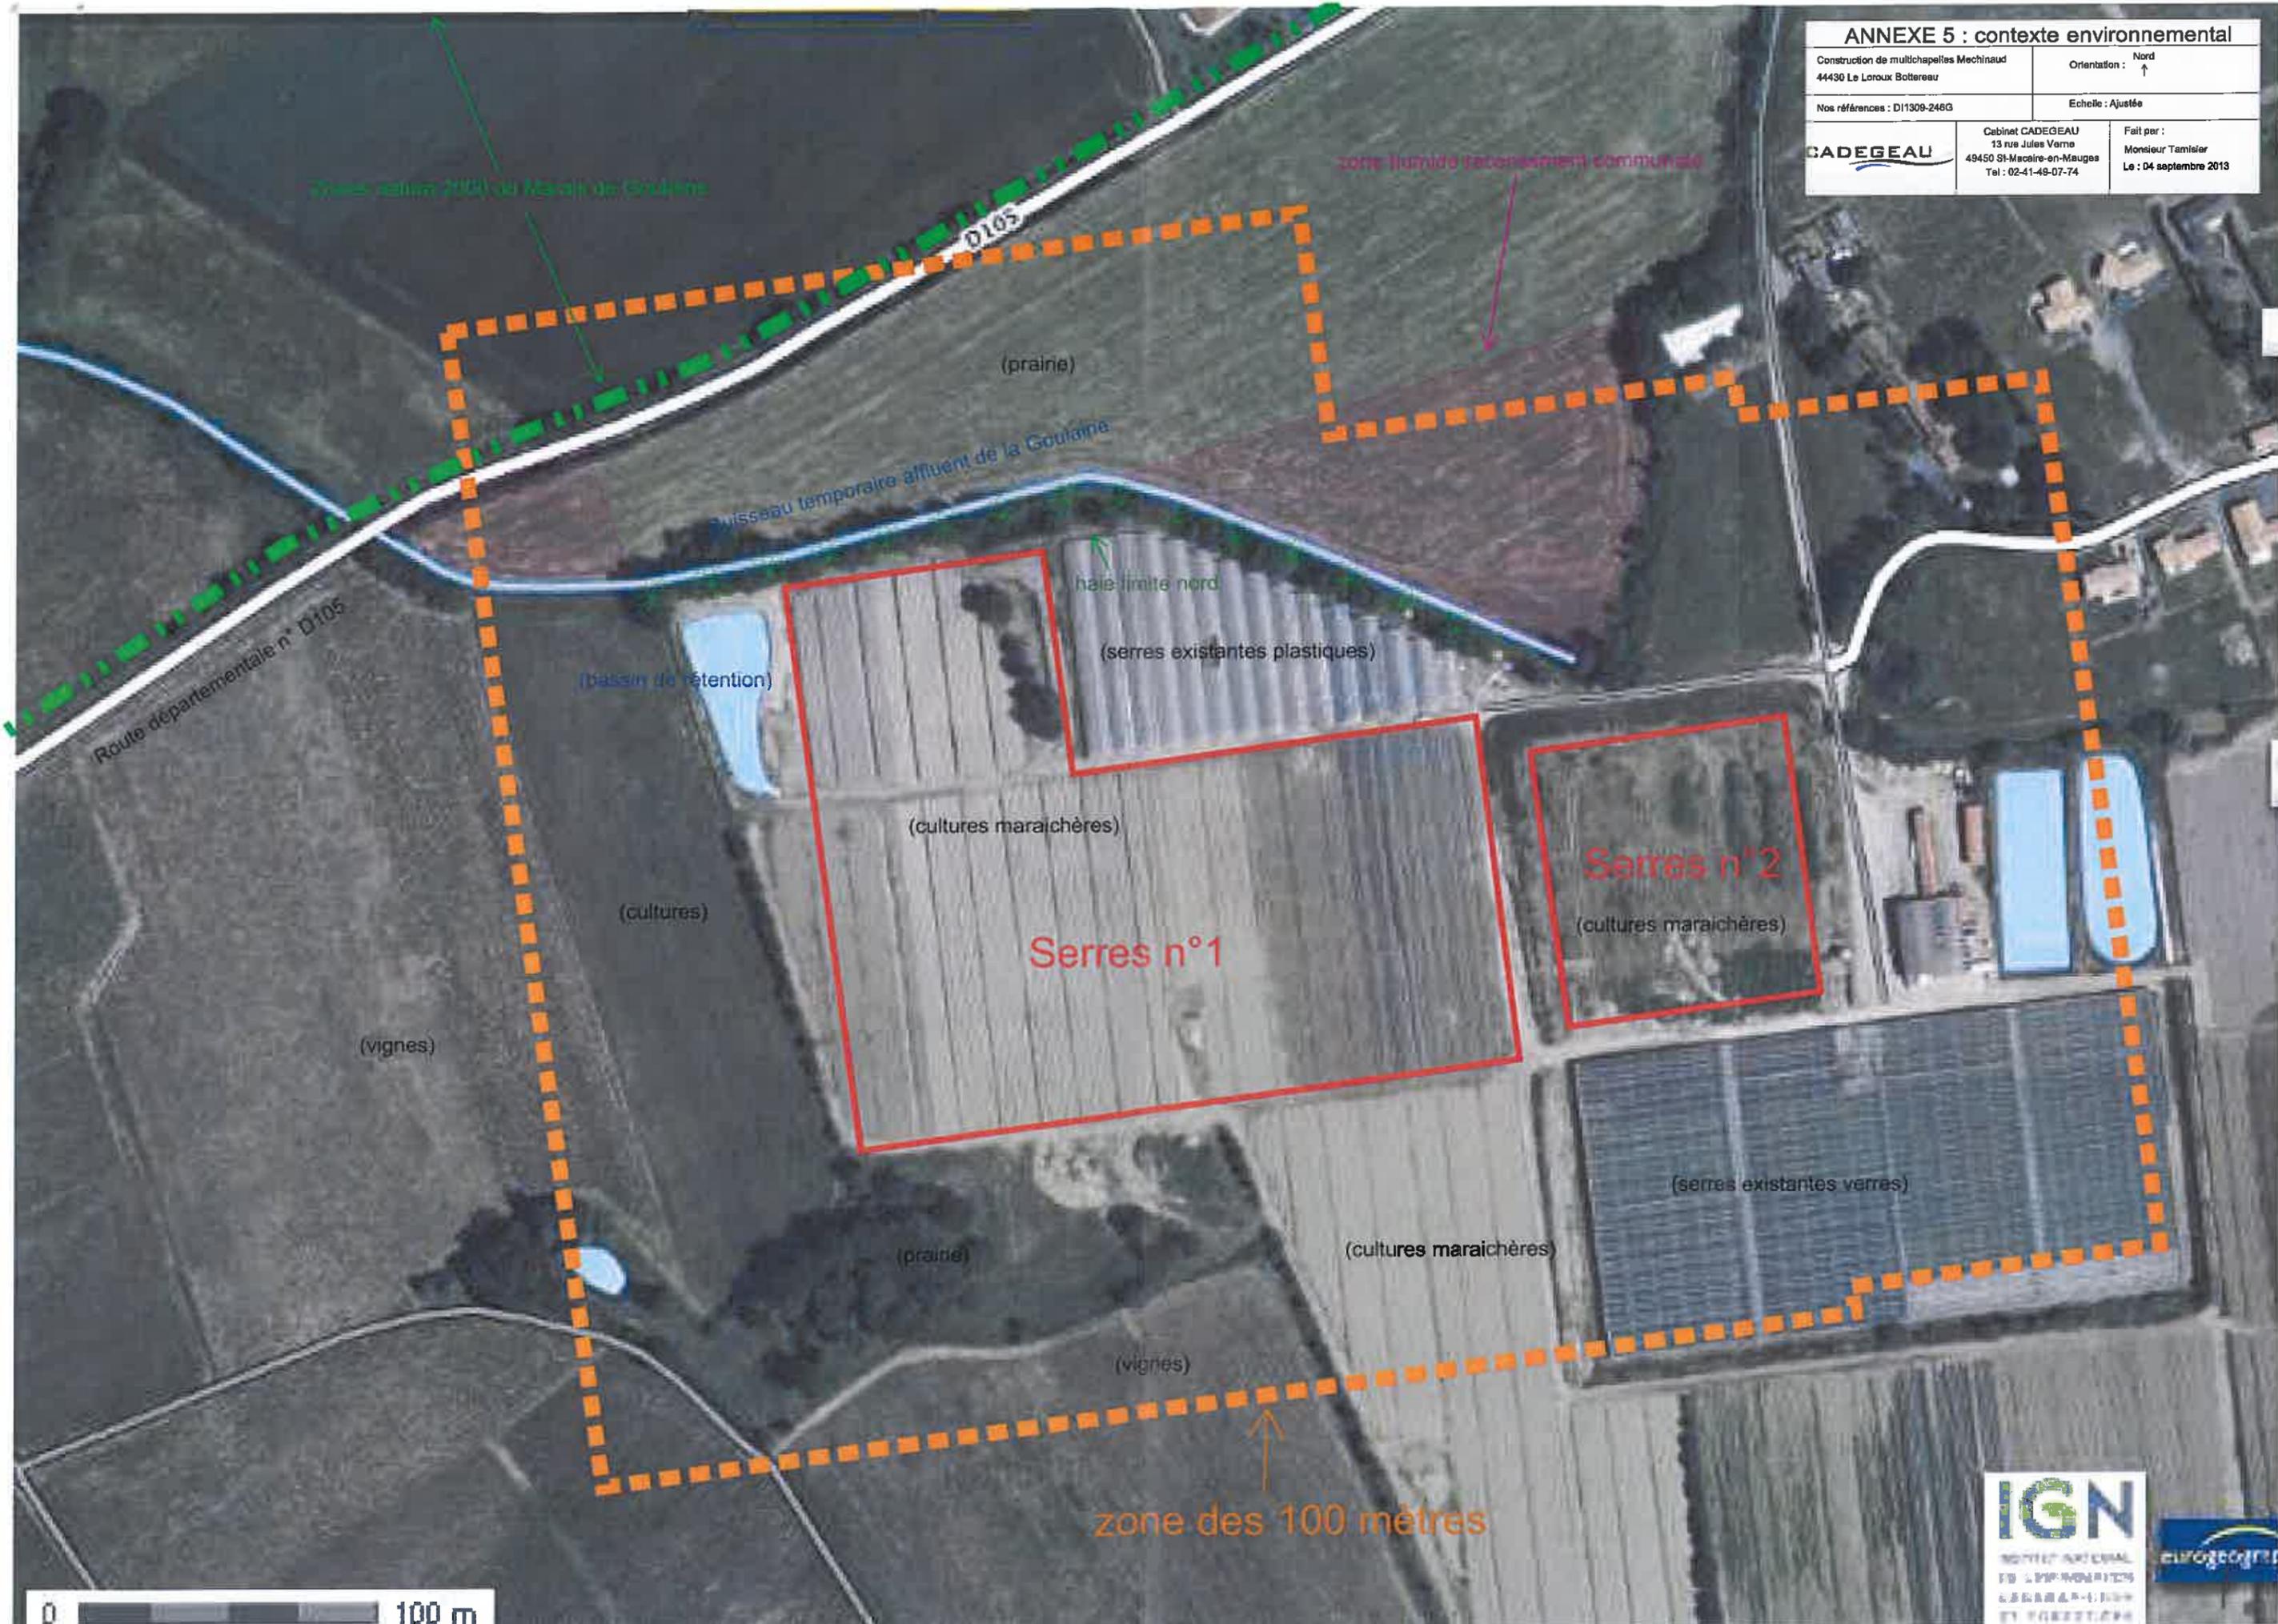

0 100 m

