



Vue en plan

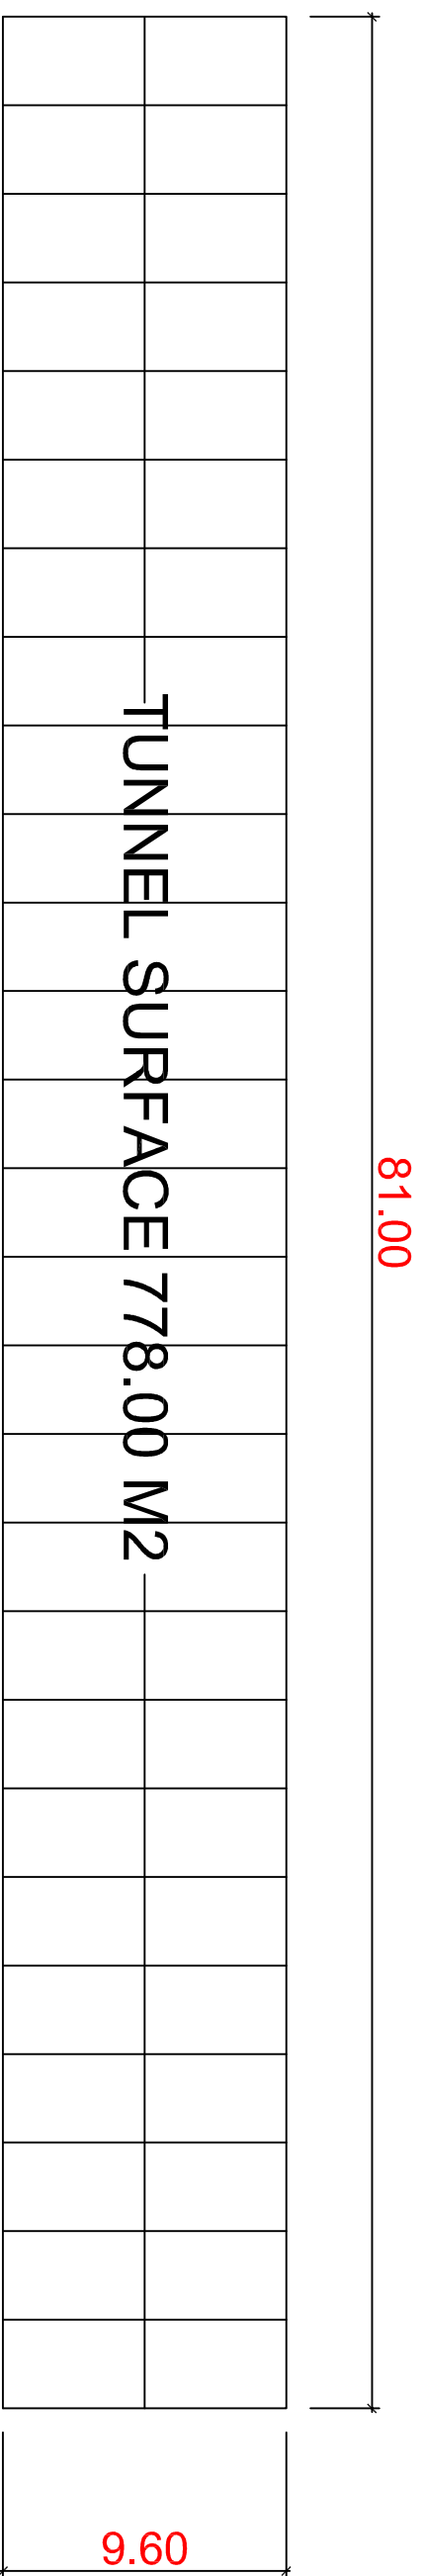


Les façades PC5


Façade Est

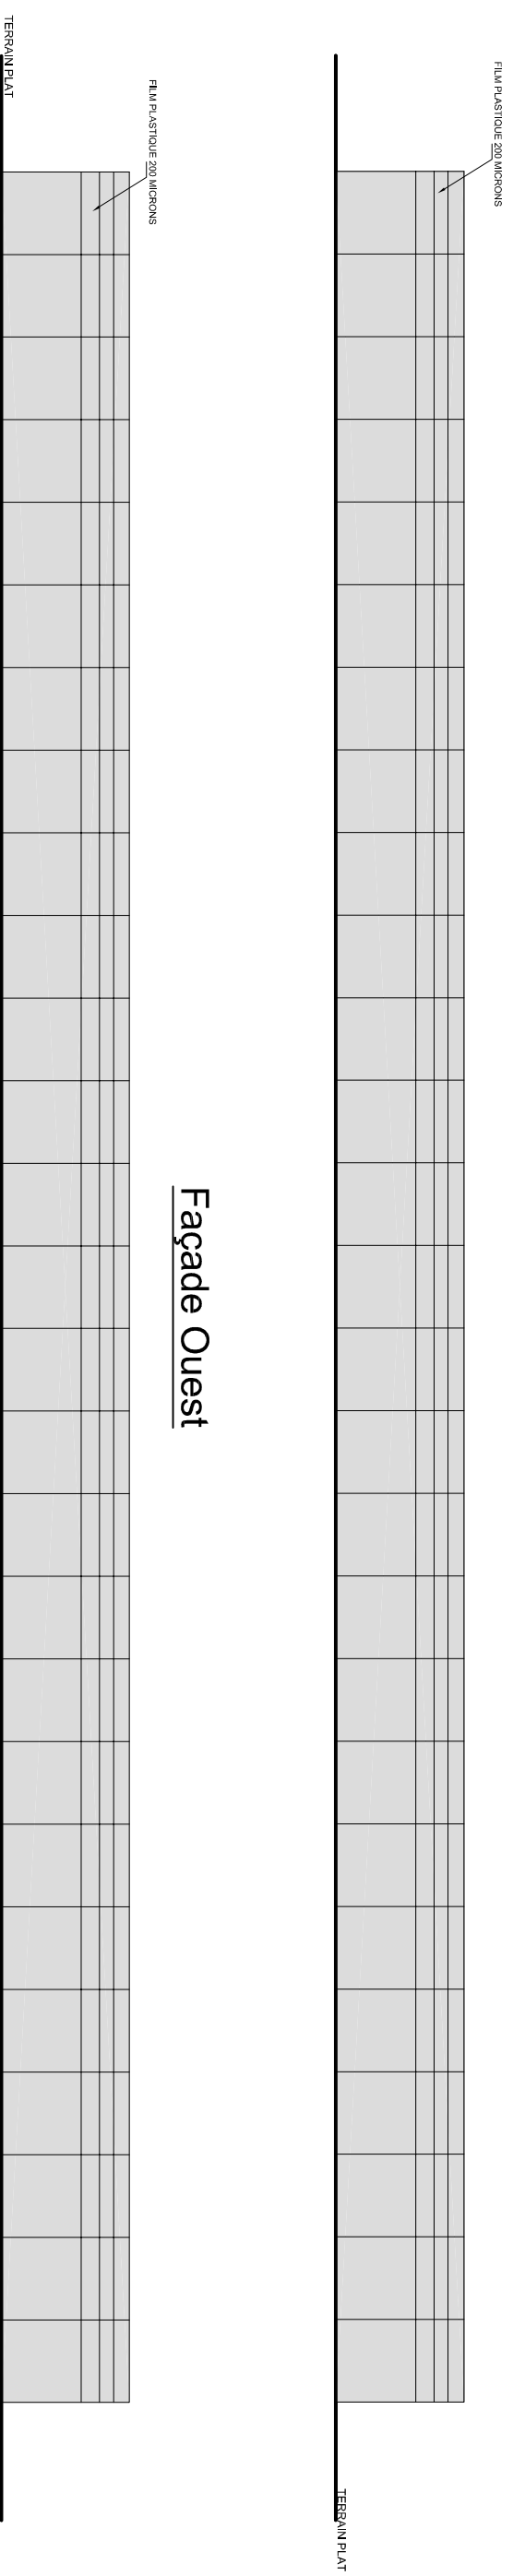

Façade Ouest

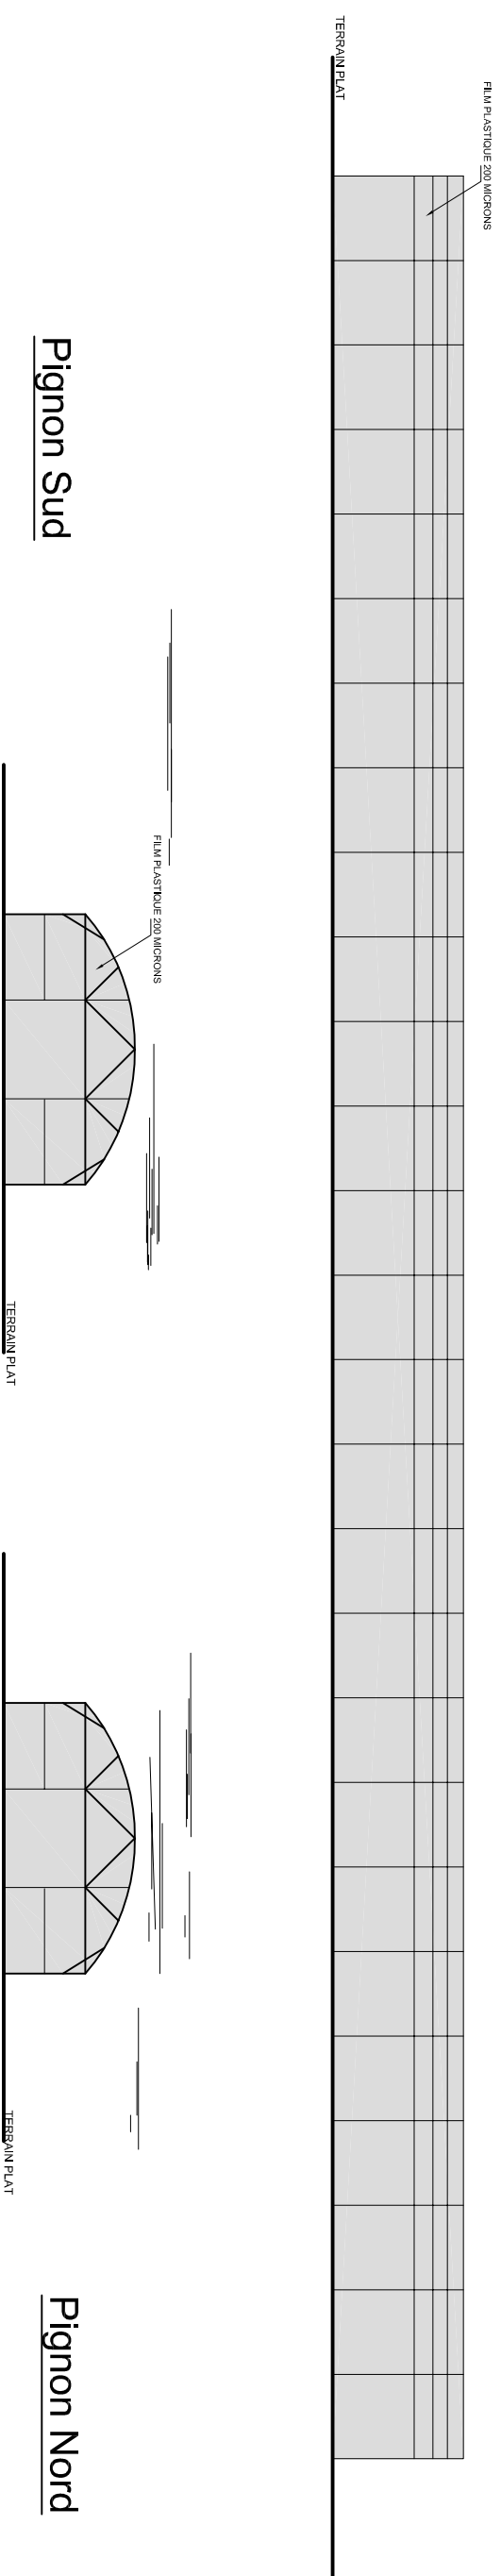

Pignon Sud

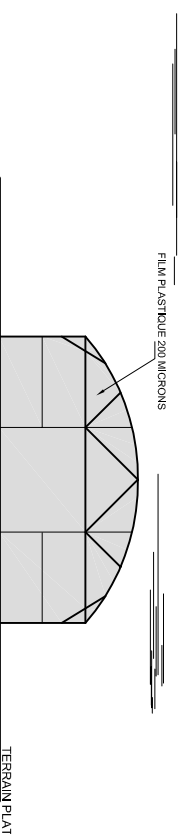

Pignon Nord

