



P2

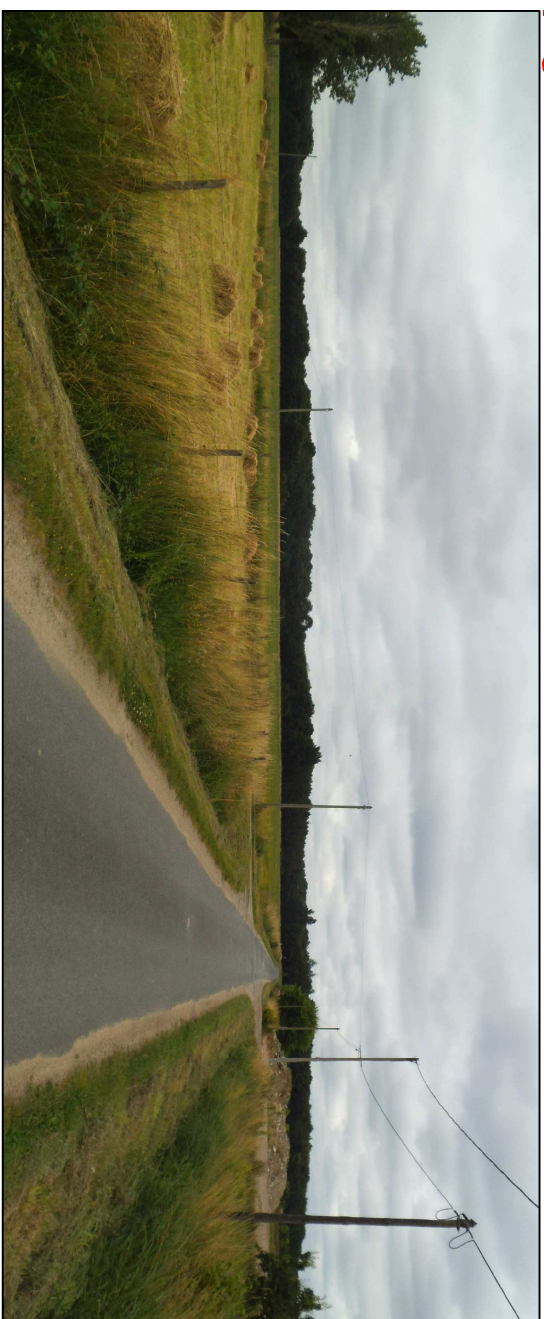

P3

P1

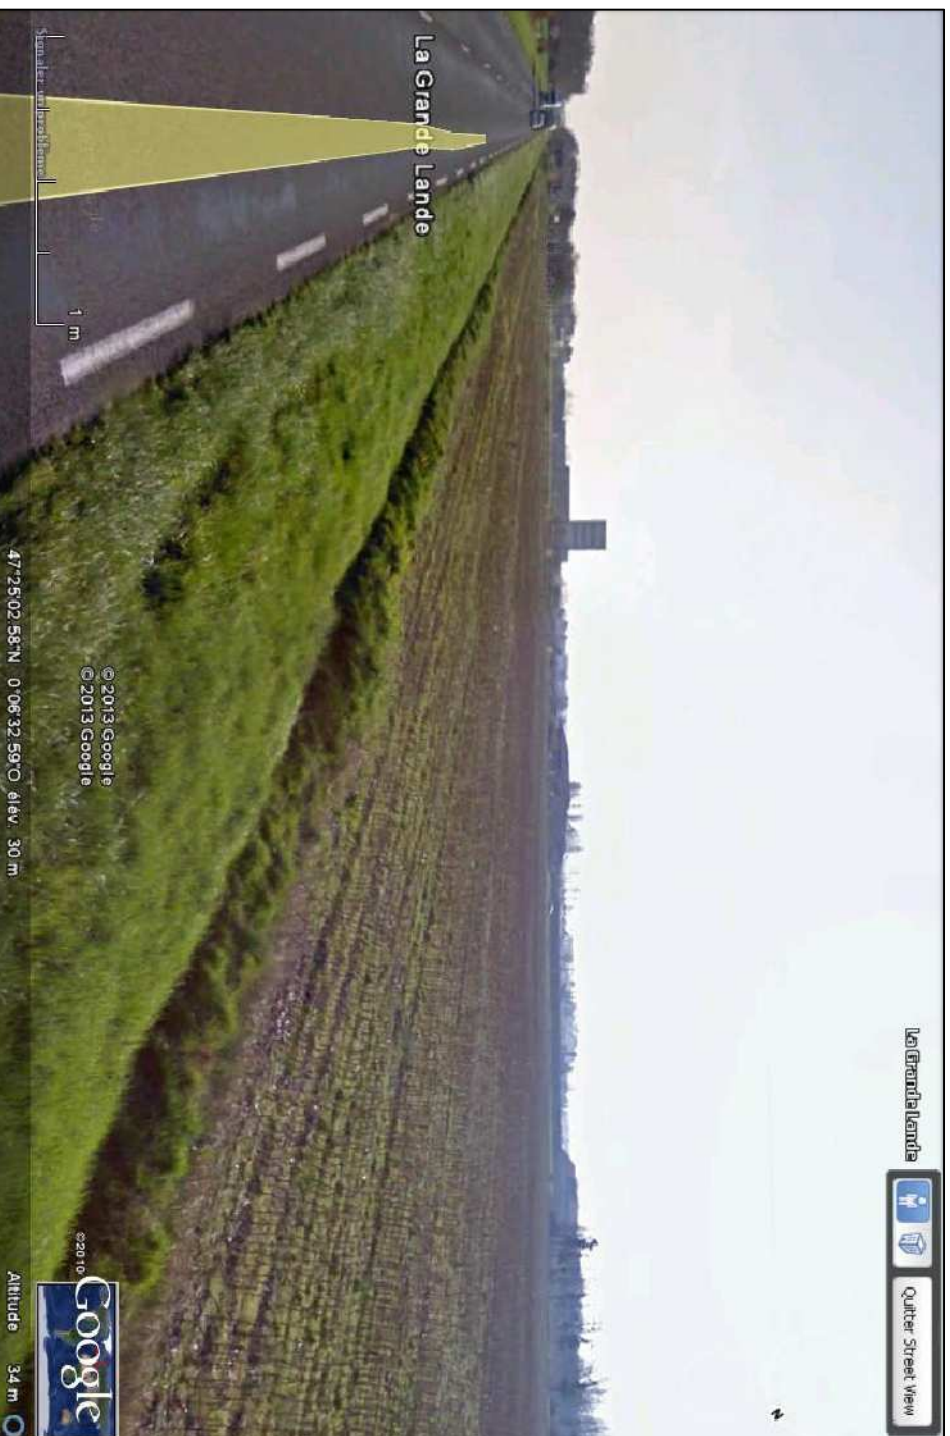

P4



AFFAIRE /  
SARL FLEURS DE MAI

DESSINATEUR / METREUR  
Joël LOUIS  
1 Rte de Bougé B.P. 36 49490 NOYANT

Ces plans ne sont pas des plans d'exécution, ils sont exclusivement destinés à l'obtention des autorisations administratives de construction.

PHOTOS LOINTAINES

Etat projeté PC8

DATE : Juillet 2013  
ECHELLE :