




FILM PLASTIQUE 200 MICRONS

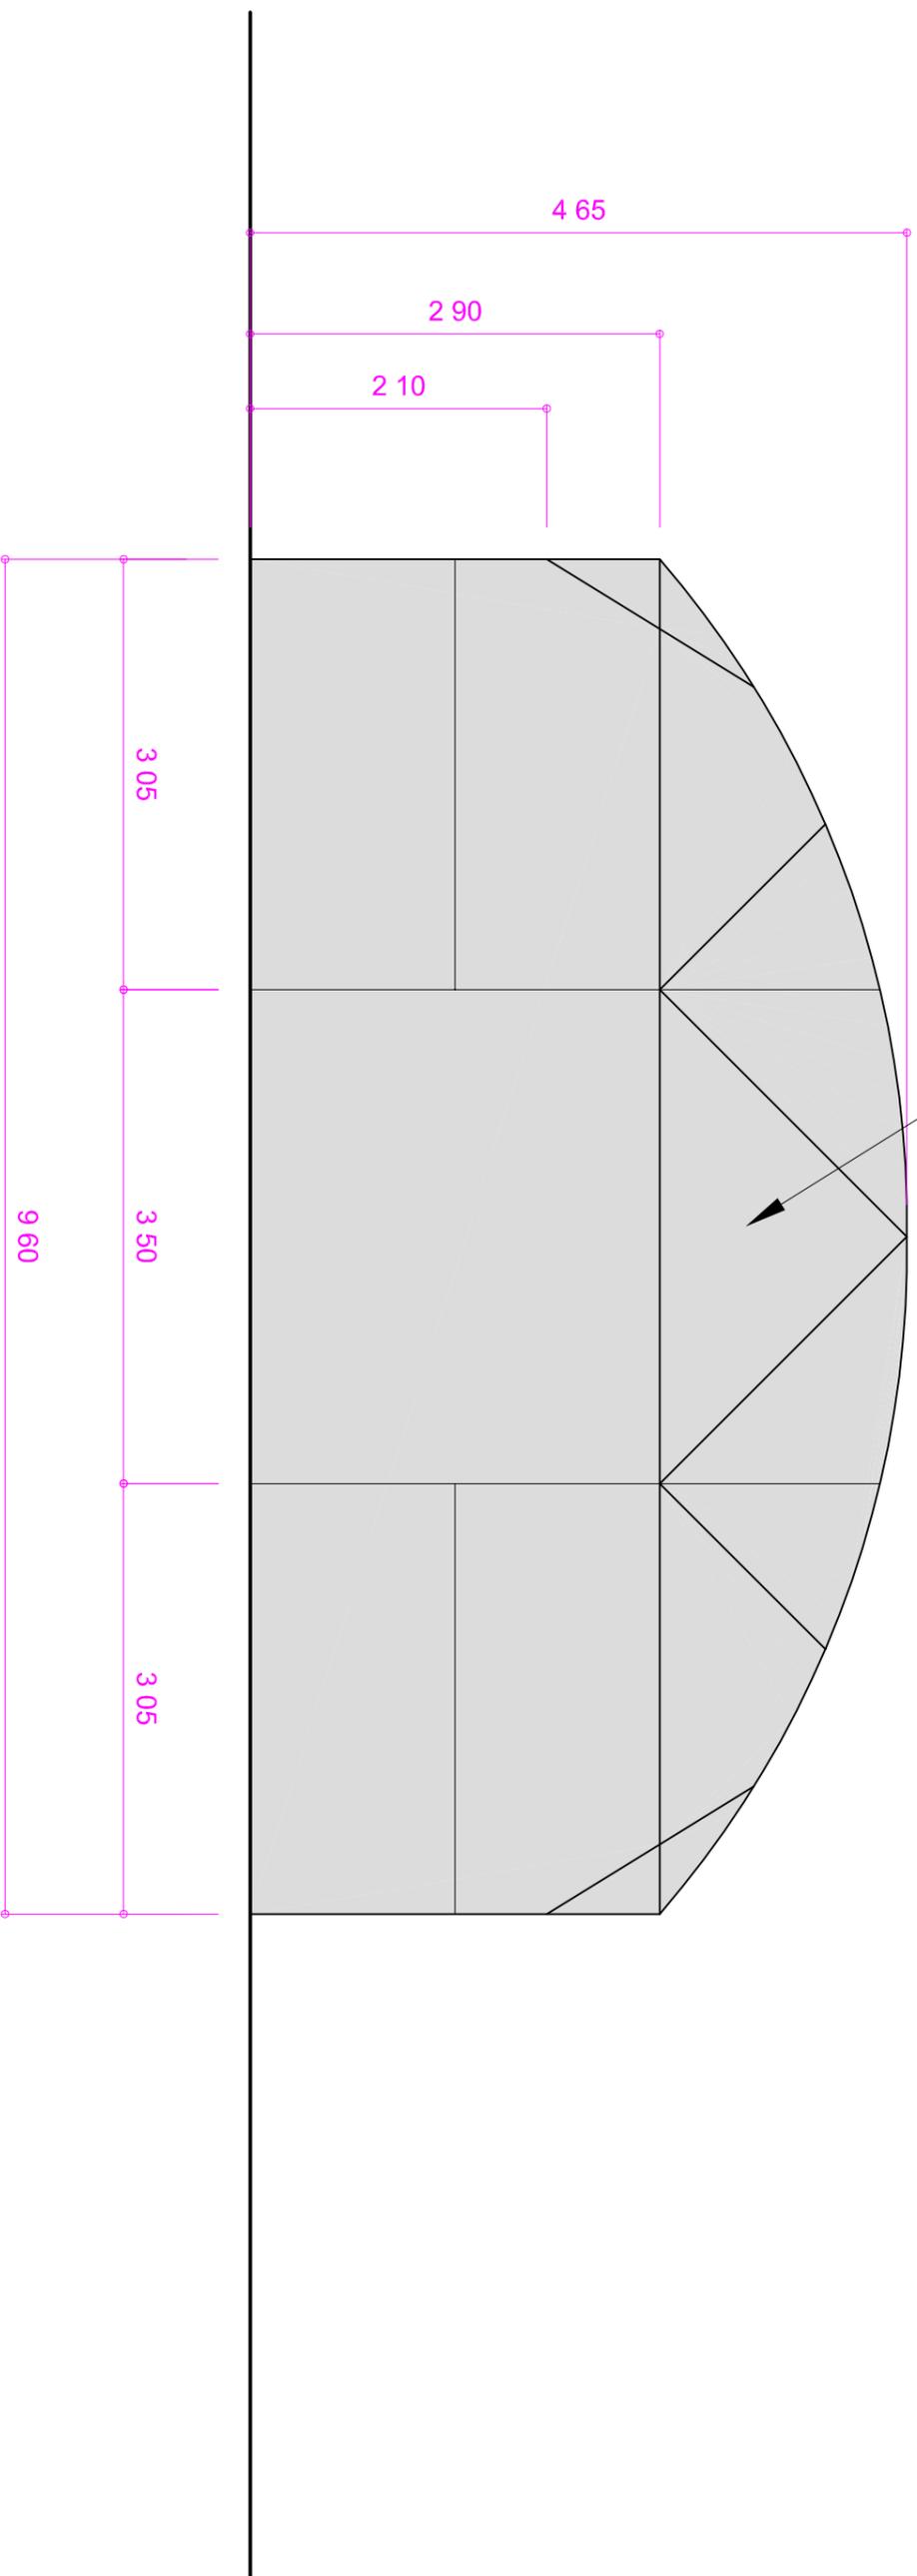

AFFAIRE /
SARL FLEURS DE MAI

DESSINATEUR / METREUR
Joël LOUIS
1 Rte de Bougé B.P. 36 49490 NOYANT

COUPE DE PRINCIPE

Projet PC3

DATE : Juillet 2013
ECHELLE : 1/50

Ces plans ne sont pas des plans d'exécution, ils sont exclusivement destinés à l'obtention des autorisations administratives de construire