




Façade Nord Ouest

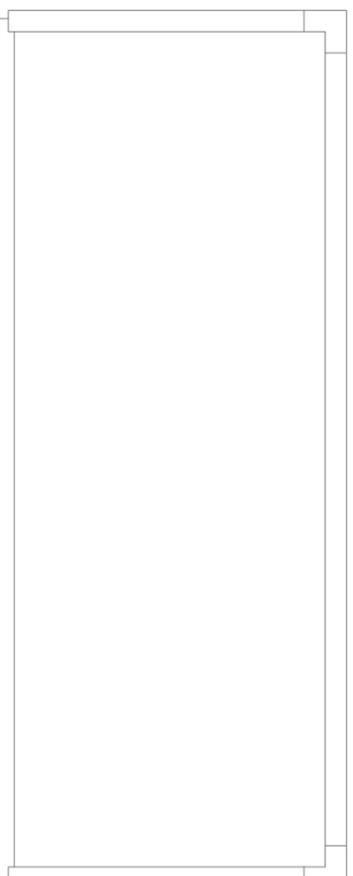


Façade Nord Est

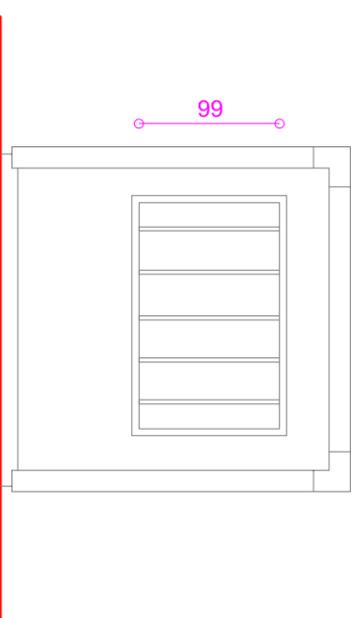


Vue en plan

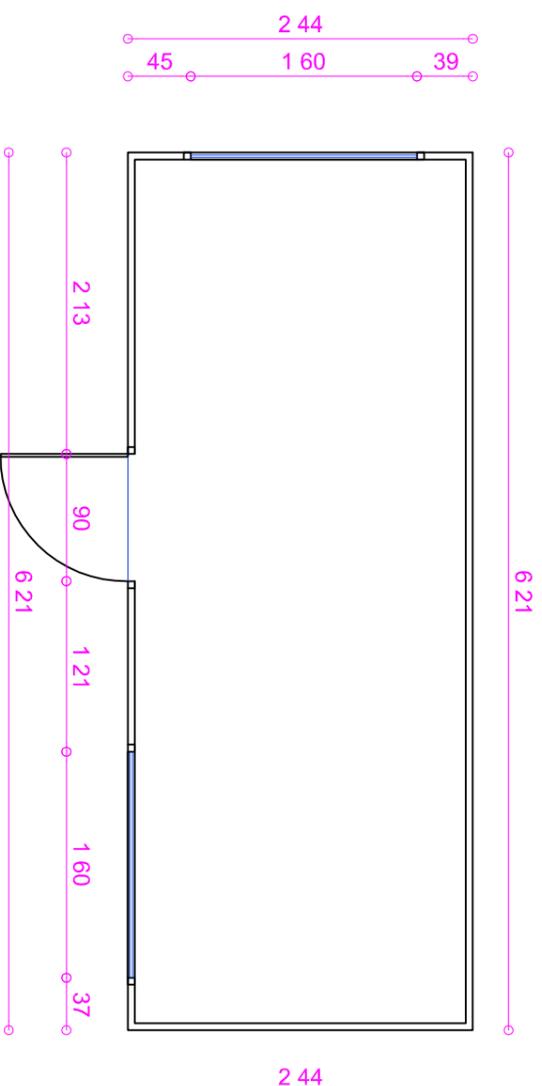

Façade Sud Est

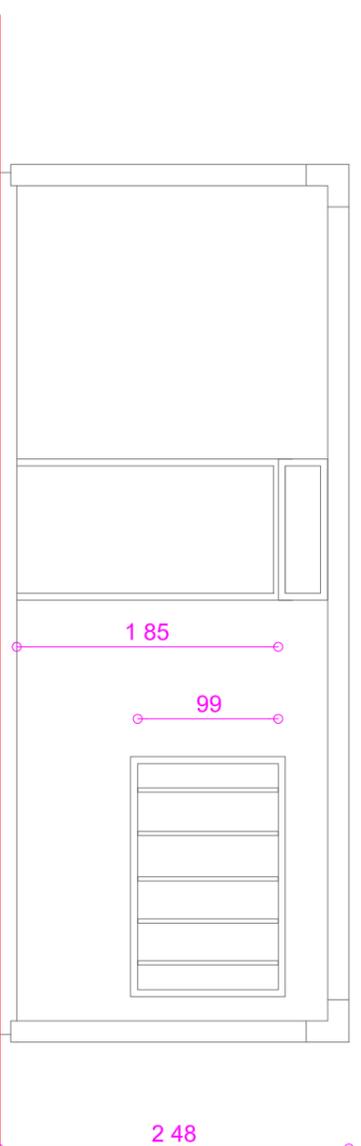

Façade Sud Ouest

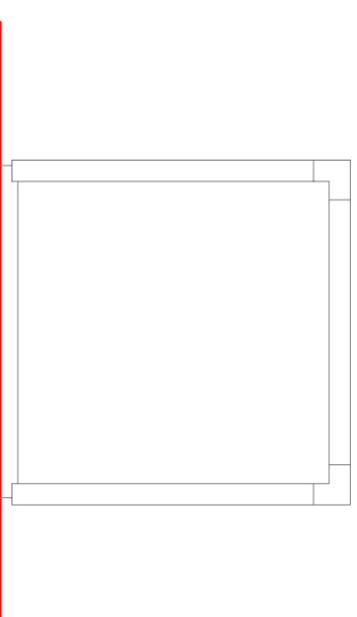

AFFAIRE /
SARL FLEURS DE MAI

DESSINATEUR / METREUR
Joël LOUIS
1 Rte de Bougé B.P. 36 49490 NOYANT

Ces plans ne sont pas des plans d'exécution, ils sont exclusivement destinés à l'obtention des autorisations administratives de construire

LOCAL MODULAIRE

Projet PC 5&3

DATE : Juillet 2013
ECHELLE : 1/50