


Département : MAINE ET LOIRE
 Commune : LONGUE-JUMELLES
 Section : 168ZK
 Feuille : 168 168ZK 01
 Échelle d'origine : 1/2000
 Échelle d'édition : 1/2000
 Date d'édition : 09/07/2013
 (fuseau horaire de Paris)
 Coordonnées en projection : RGF93C C47
 ©2012 Ministère de l'Économie et des Finances

DIRECTION GÉNÉRALE DES FINANCES PUBLIQUES
 PLAN DE SITUATION
 PLAN DE MASSE PC2

Le plan visualisé sur cet extrait est géré par le centre des impôts foncier suivant :
 ANGERS
 16 avenue de CHANZY 49044
 49044 ANGERS
 tél. 02 41 24 41 00 - fax 02 41 24 41 24
 codf.angers@dgi.fr/finances.gouv.fr

Cet extrait de plan vous est délivré par :
 cadastre.gouv.fr

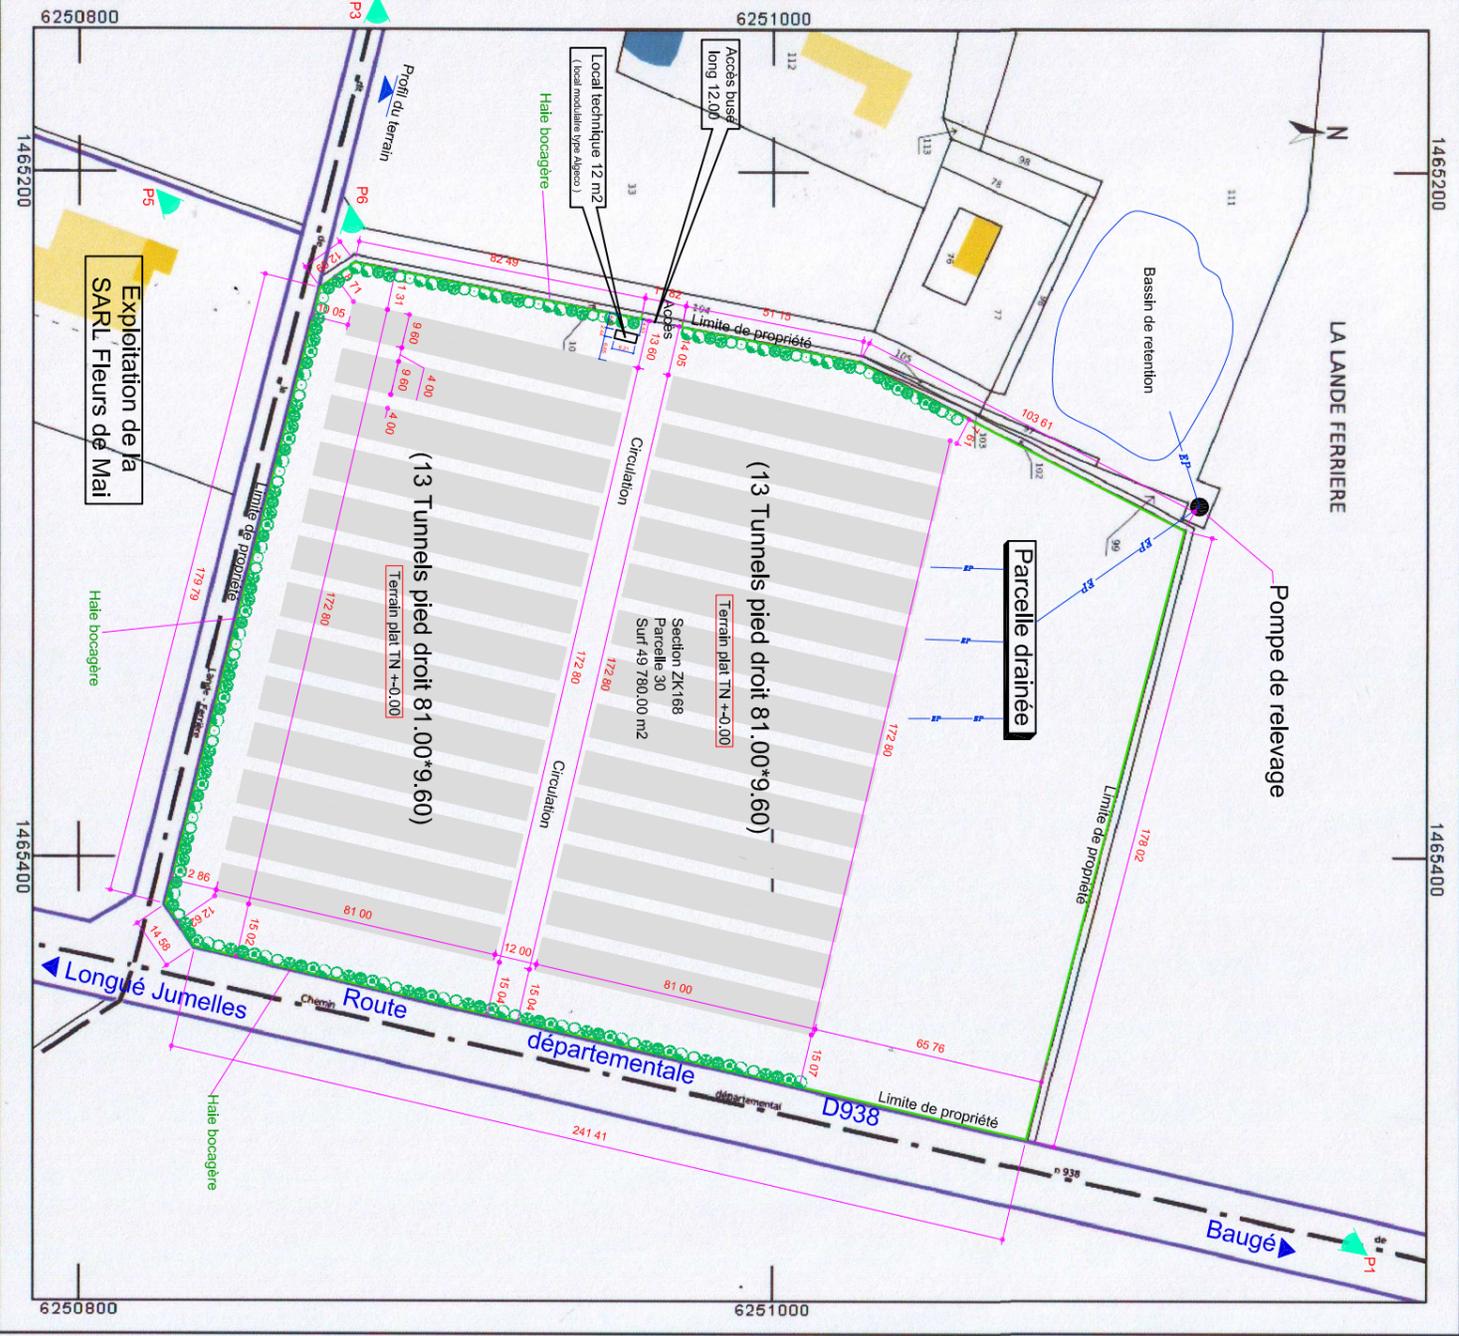

Département : MAINE ET LOIRE
 Commune : LONGUE-JUMELLES
 Section : 168ZK
 Feuille : 168 168ZK 01
 Échelle d'origine : 1/2000
 Échelle d'édition : 1/4000
 Date d'édition : 09/07/2013
 (fuseau horaire de Paris)
 Coordonnées en projection : RGF93C C47
 ©2012 Ministère de l'Économie et des Finances

DIRECTION GÉNÉRALE DES FINANCES PUBLIQUES
 PLAN DE SITUATION
 PLAN DE MASSE PC1

Le plan visualisé sur cet extrait est géré par le centre des impôts foncier suivant :
 ANGERS
 16 avenue de CHANZY 49044
 49044 ANGERS
 tél. 02 41 24 41 00 - fax 02 41 24 41 24
 codf.angers@dgi.fr/finances.gouv.fr

Cet extrait de plan vous est délivré par :
 cadastre.gouv.fr

