



ANNEXE 2 - Plan de localisation du site (échelle approximative 1/250 000)




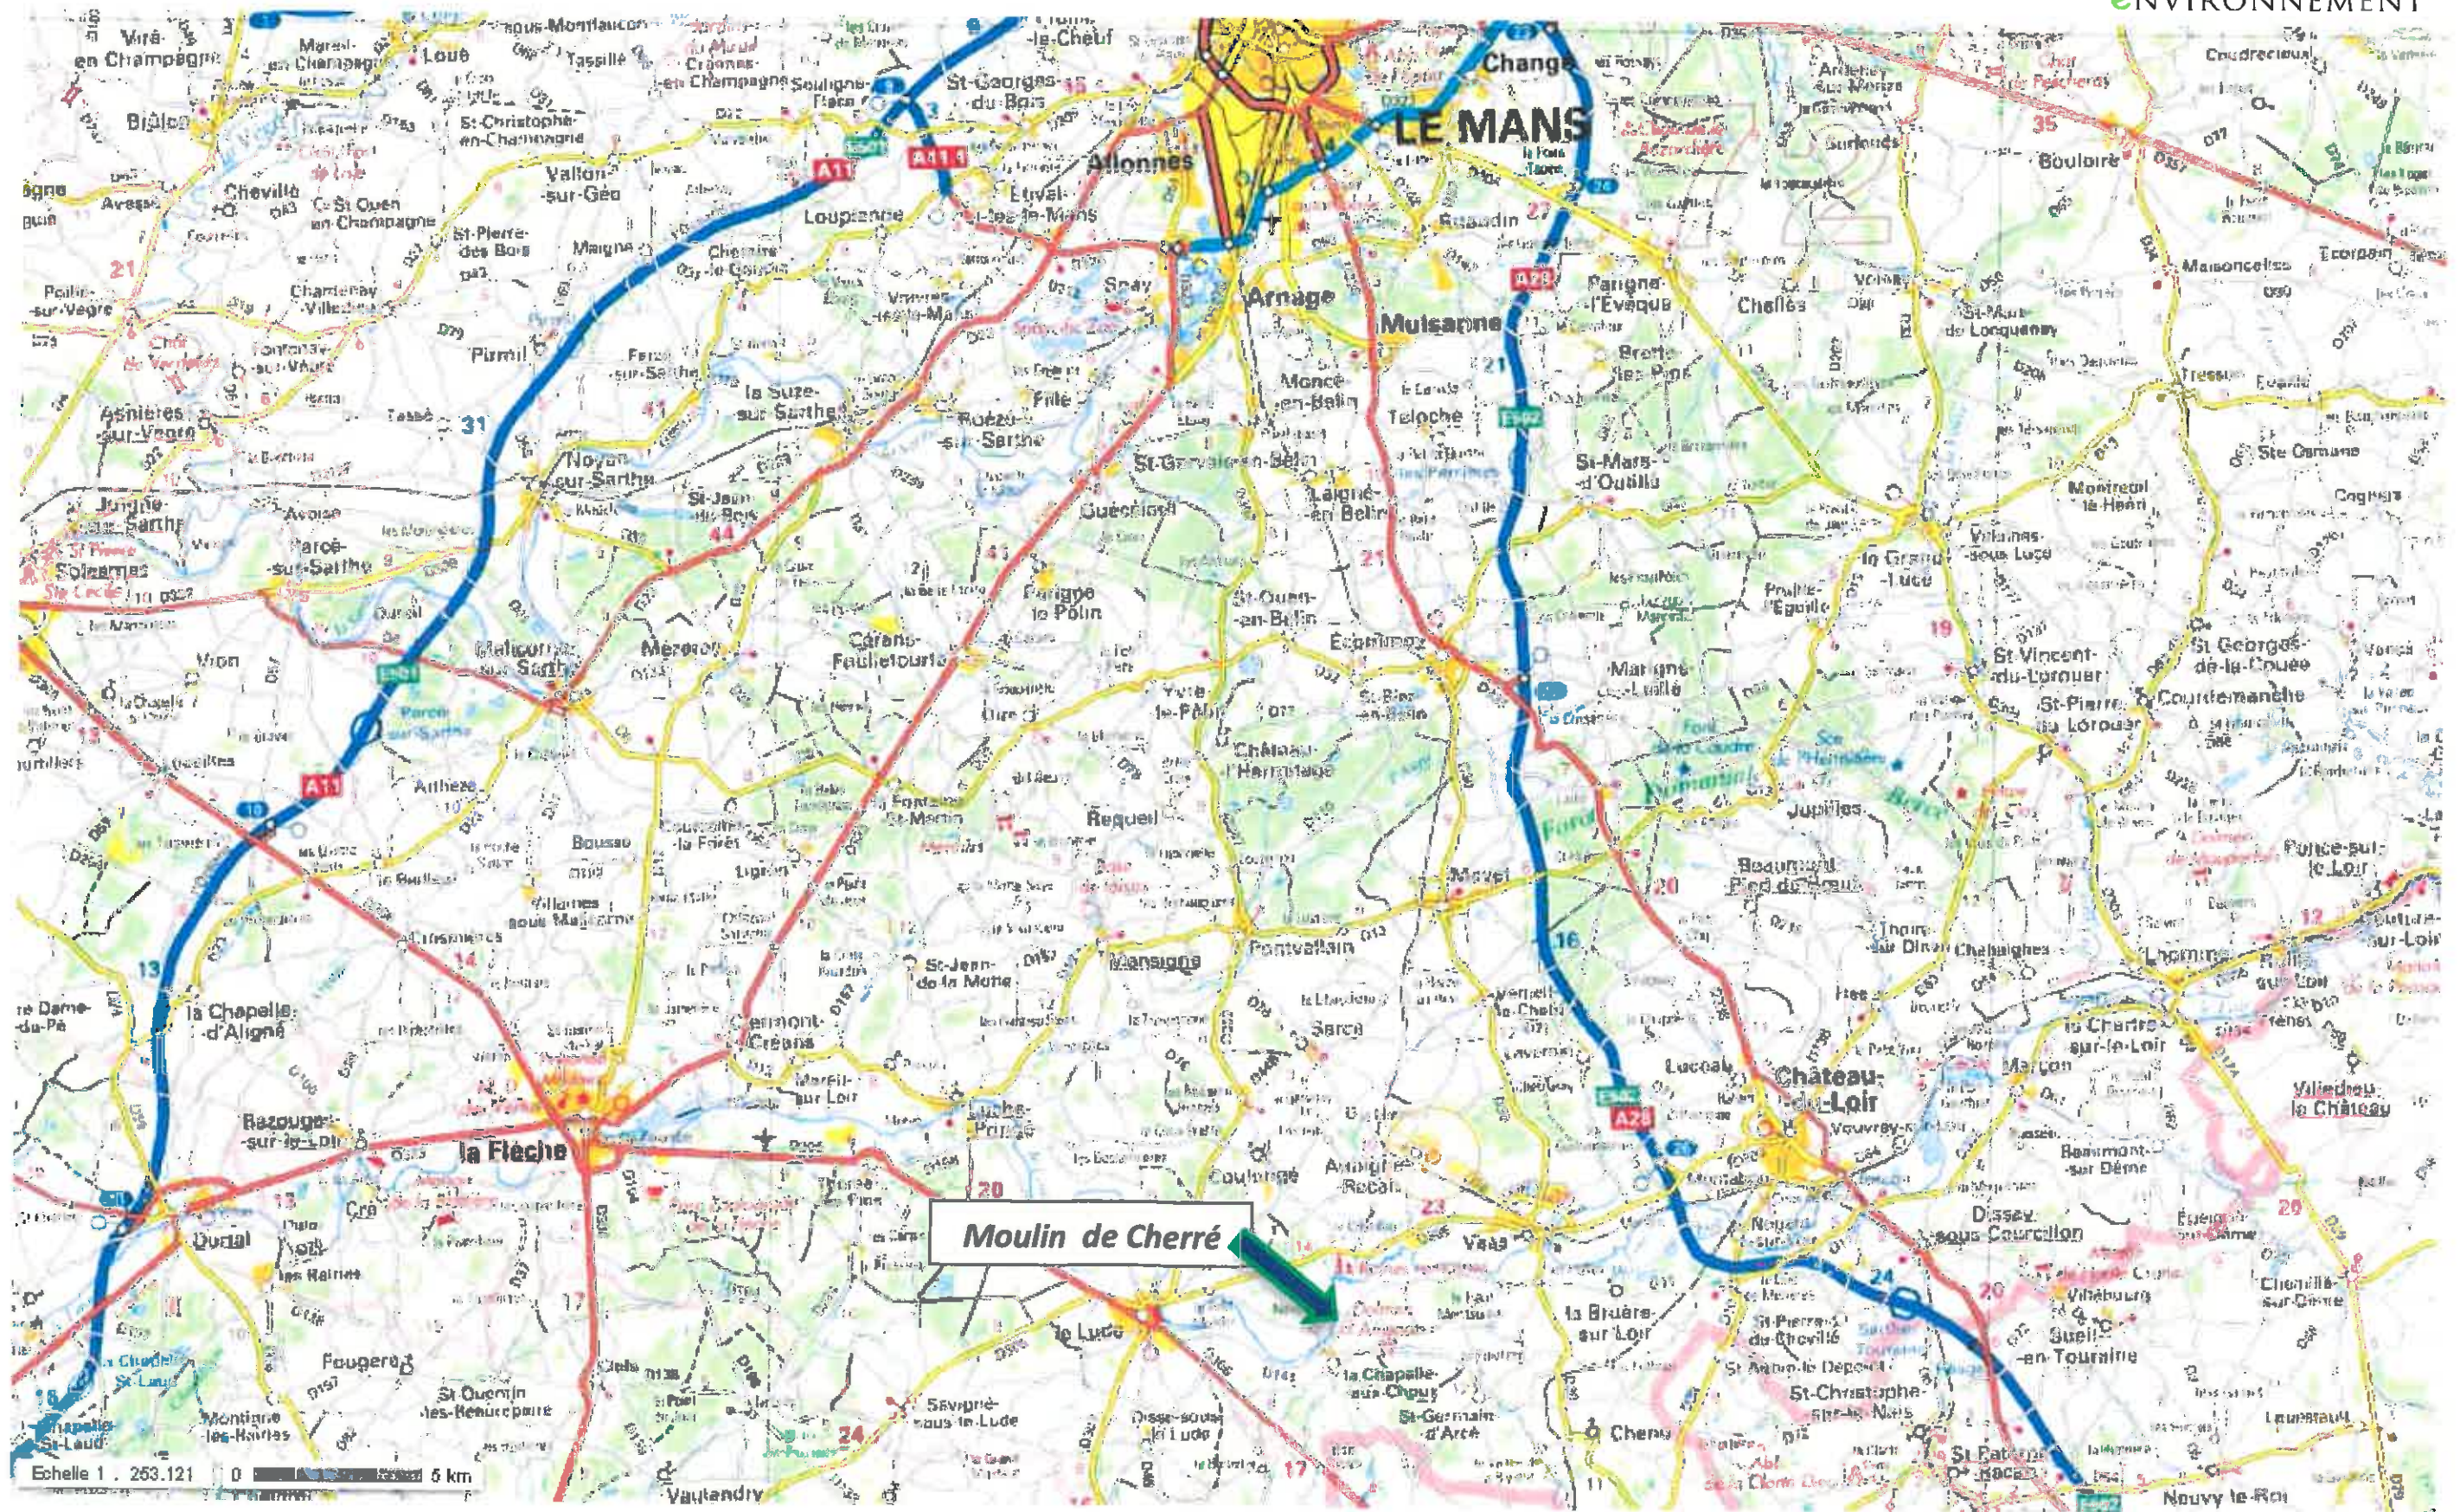

ANNEXE 4 - Plan cadastral du site (échelle approximative 1/1 500)

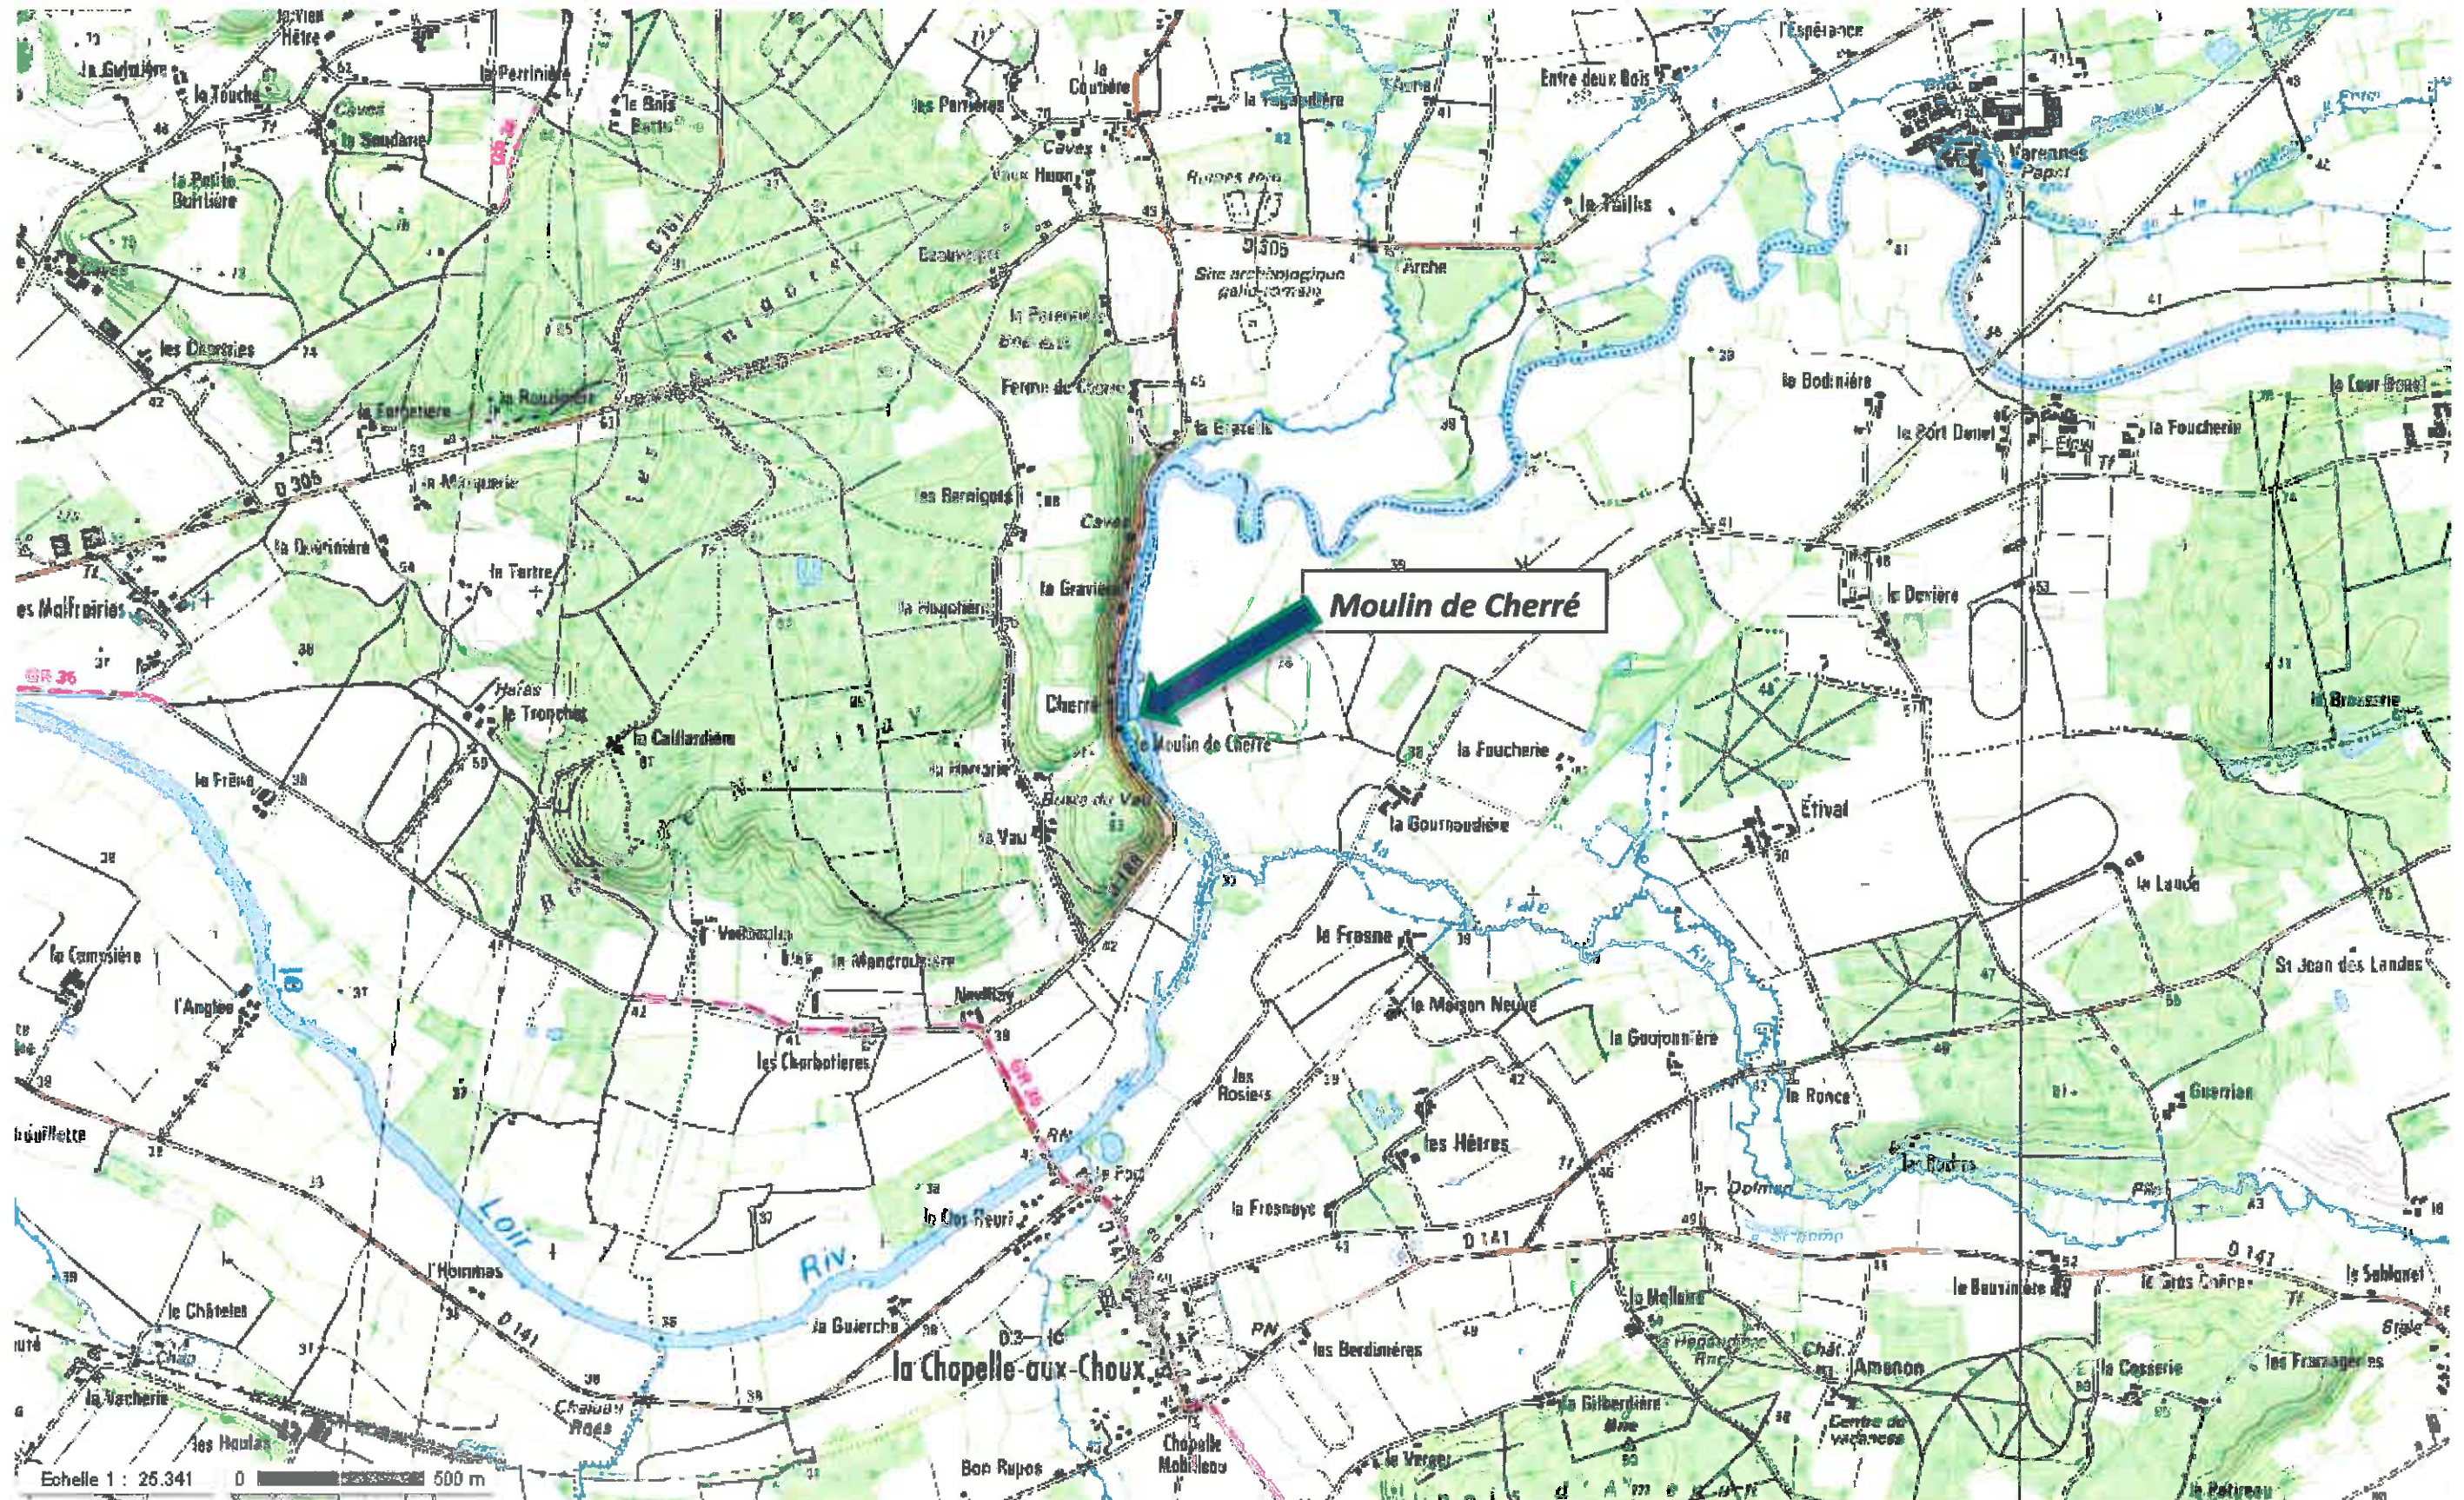

ANNEXE 5 - Vue aérienne de l'aménagement hydroélectrique du moulin de Cherré
(Échelle approximative 1/1 000)

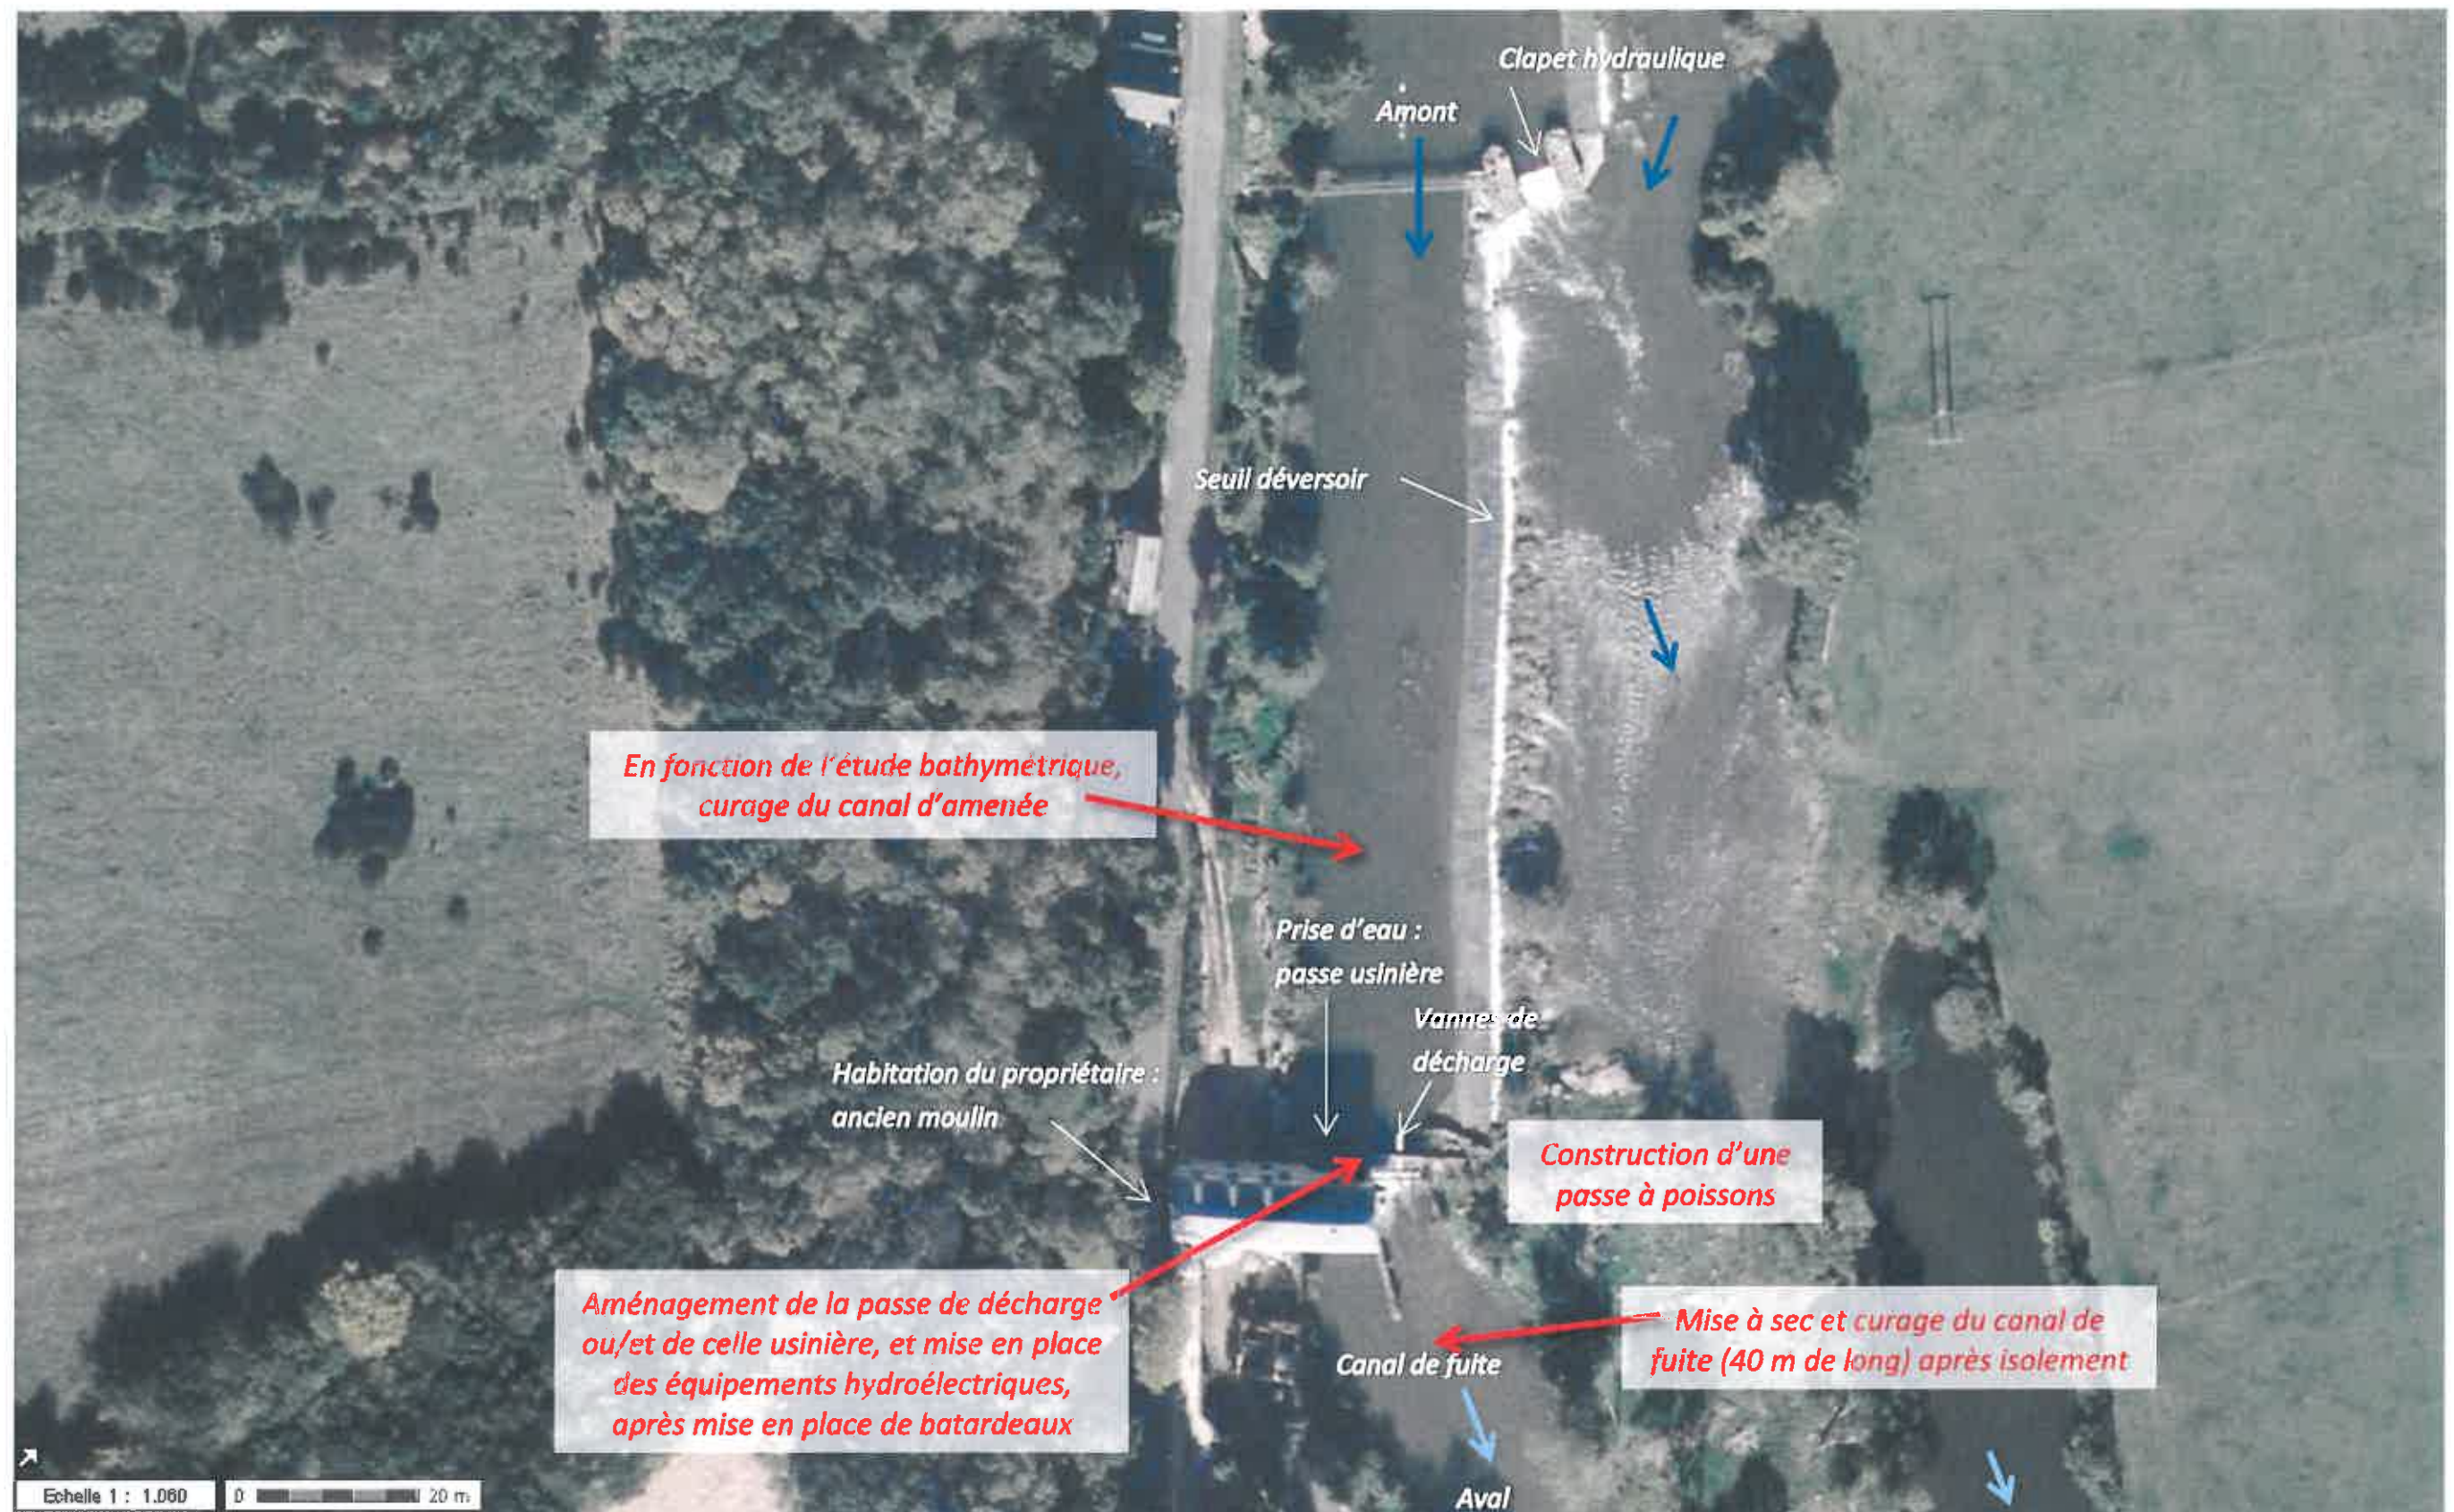

ANNEXE 6 - Photographies des ouvrages de l'aménagement hydroélectrique du moulin de Cherré



Photo 1 – Bâtiment de l'ancienne papèterie de Cherré avec la passe usinière et celle de décharge accolée au « moulin » en rive droite – Vue amont du Loir



Photos 2 – Seuil déversoir créant un canal d'amenée vers le moulin de Cherré – Ci-dessous, photo 3 idem, avec vue depuis le moulin





Photos 4 – Seuil déversoir créant un canal d'amenée vers le moulin de Cherré – Vue depuis l'île centrale



Photo 5 – Vue aval, canal de fuite et vannes de décharge en rive droite et île du propriétaire

Plan de localisation des photographies



