

Christophe NICOLAS
Géomètre Expert



47 Route de Nantes
44430 LE LOROUX-BOTTEAUX

Tel: 02 40 20 05 16
E-Mail: c.nicolas.germe@gwanaboo.fr

ZAC du Hautbois

LE LANDREAU

PLAN TOPOGRAPHIQUE

PROJET D'AMENAGEMENT


ECHELLE 1/


DATE MISE A JOUR:
- Le 15.02.2013

DOSSIER n° 8108 PLAN N° 01-2013

LEGENDE

- Arbre
- Borne OGE
- Lampadaire
- Panneau divers
- Poteau EDF
- Poteau et chambre téléphone
- Regards assainissement carré
- Avaloir
- Grilles
- Bouche d'eau, poteau incendie
- Regard gaz
- Regard divers
- Borne anti-stationnement

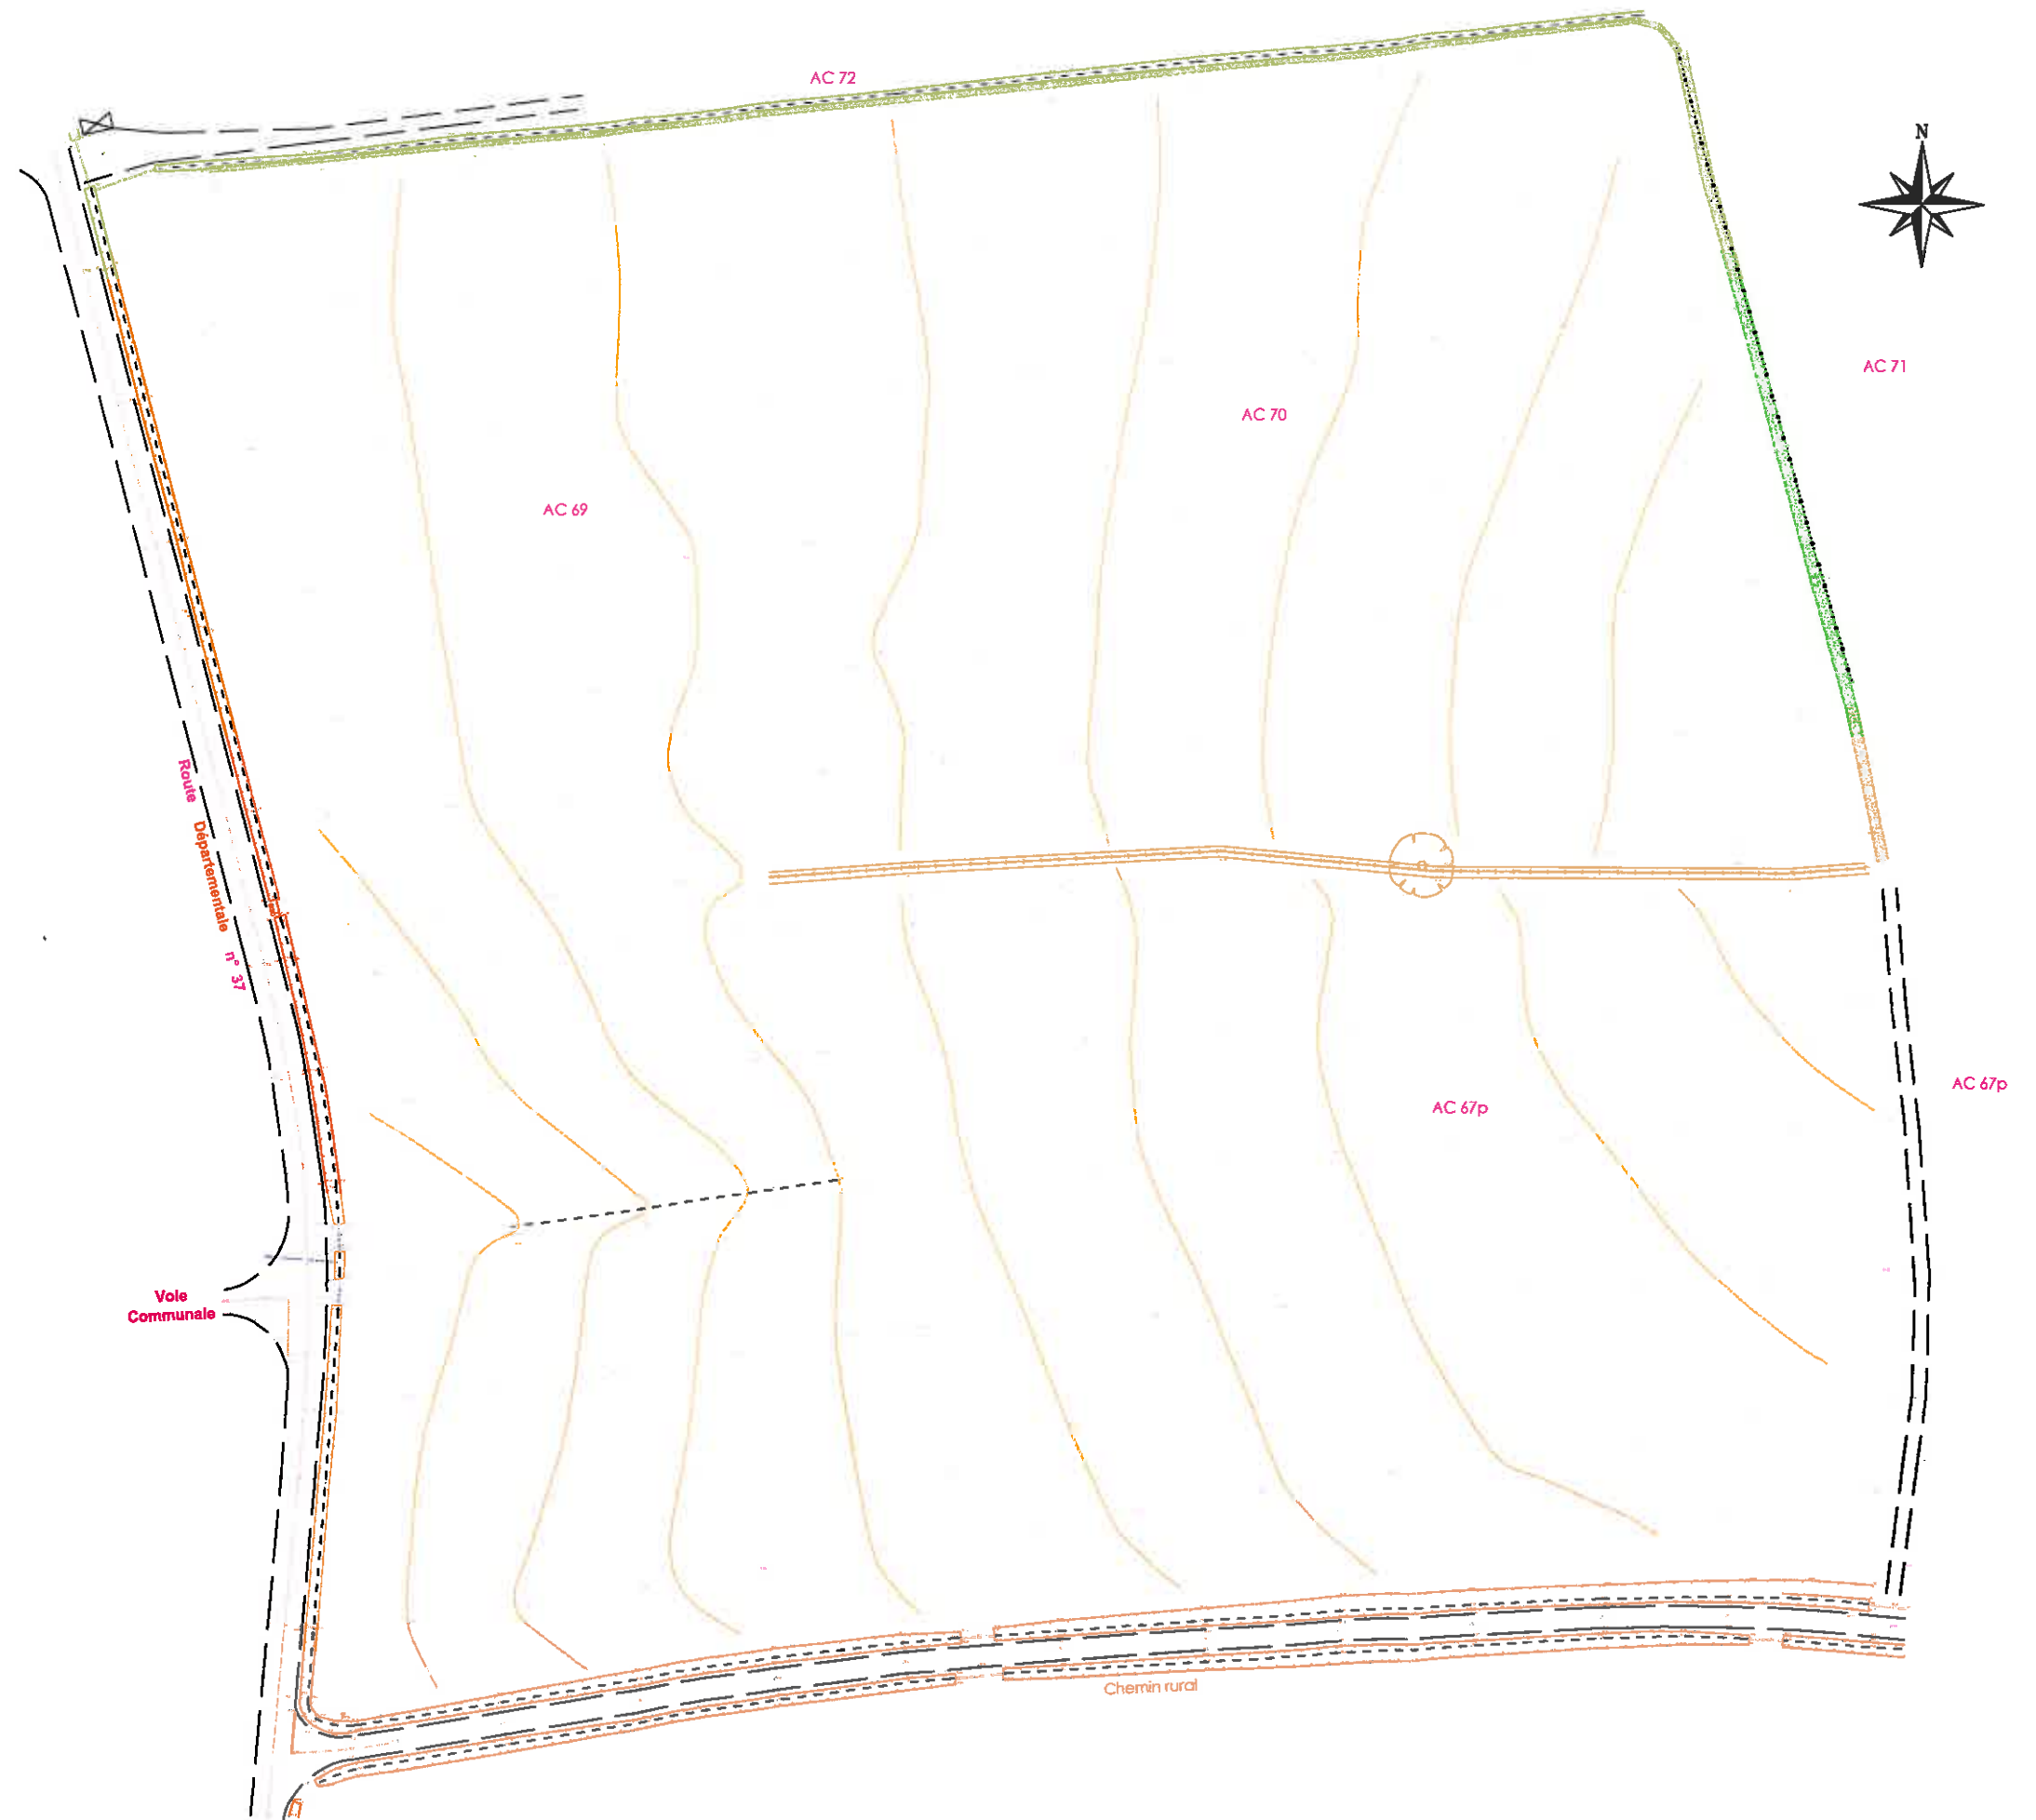

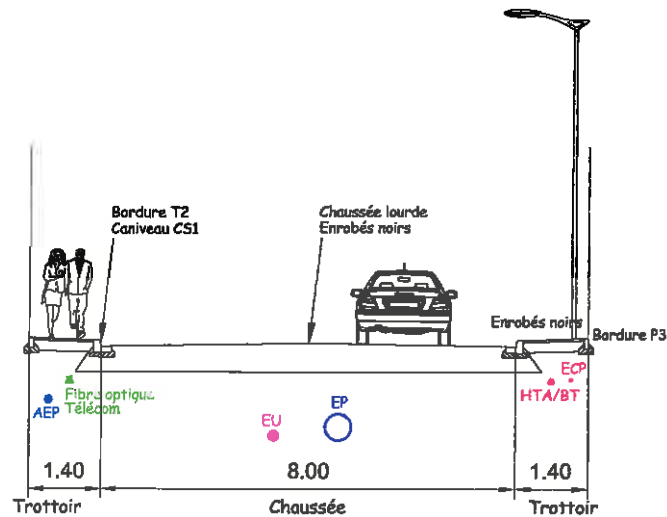

LOIRE-ATLANTIQUE



COMMUNAUTE DE COMMUNES
LOIRE-DIVATTE

ZONE D'ACTIVITES DU HAUTOIS
LE LANDREAU

DOSSIER PROJET

ESQUISSE N°1

ECHELLE : 1/1000



BOURGOIS
IMPLANTATION LOCALE
3 Rue des Tisserands - CS 96638 BETTON
35788 SAINT GREGOIRE CEDEX
Téléphone : 02.99.23.84.64
Télécopie : 02.99.23.84.70
E-mail : cabinet-bourgeois@cabinet-bourgeois.fr

Agence Pays de Loire
Pôle d'Activités du Landreau
85120 LA VERRIE
Téléphone : 02.51.61.49.57
Télécopie : 02.51.61.70.06
E-mail : cabinet-bourgeois@agence-pays-de-loire.fr

GRUPE MENLIN / n°c. doc : S11658 - 877 - PRO - PC - 1 - 081

Daté	Établi par	Vérifié par	Approuvé par	Date	Objet de la révision
A	F. MARSOILLER	E. MONTANARI	N. BLANCO	18/02/13	1ère diffusion