


49510 Jallais

YALLER

Remonter le temps 2D 3D

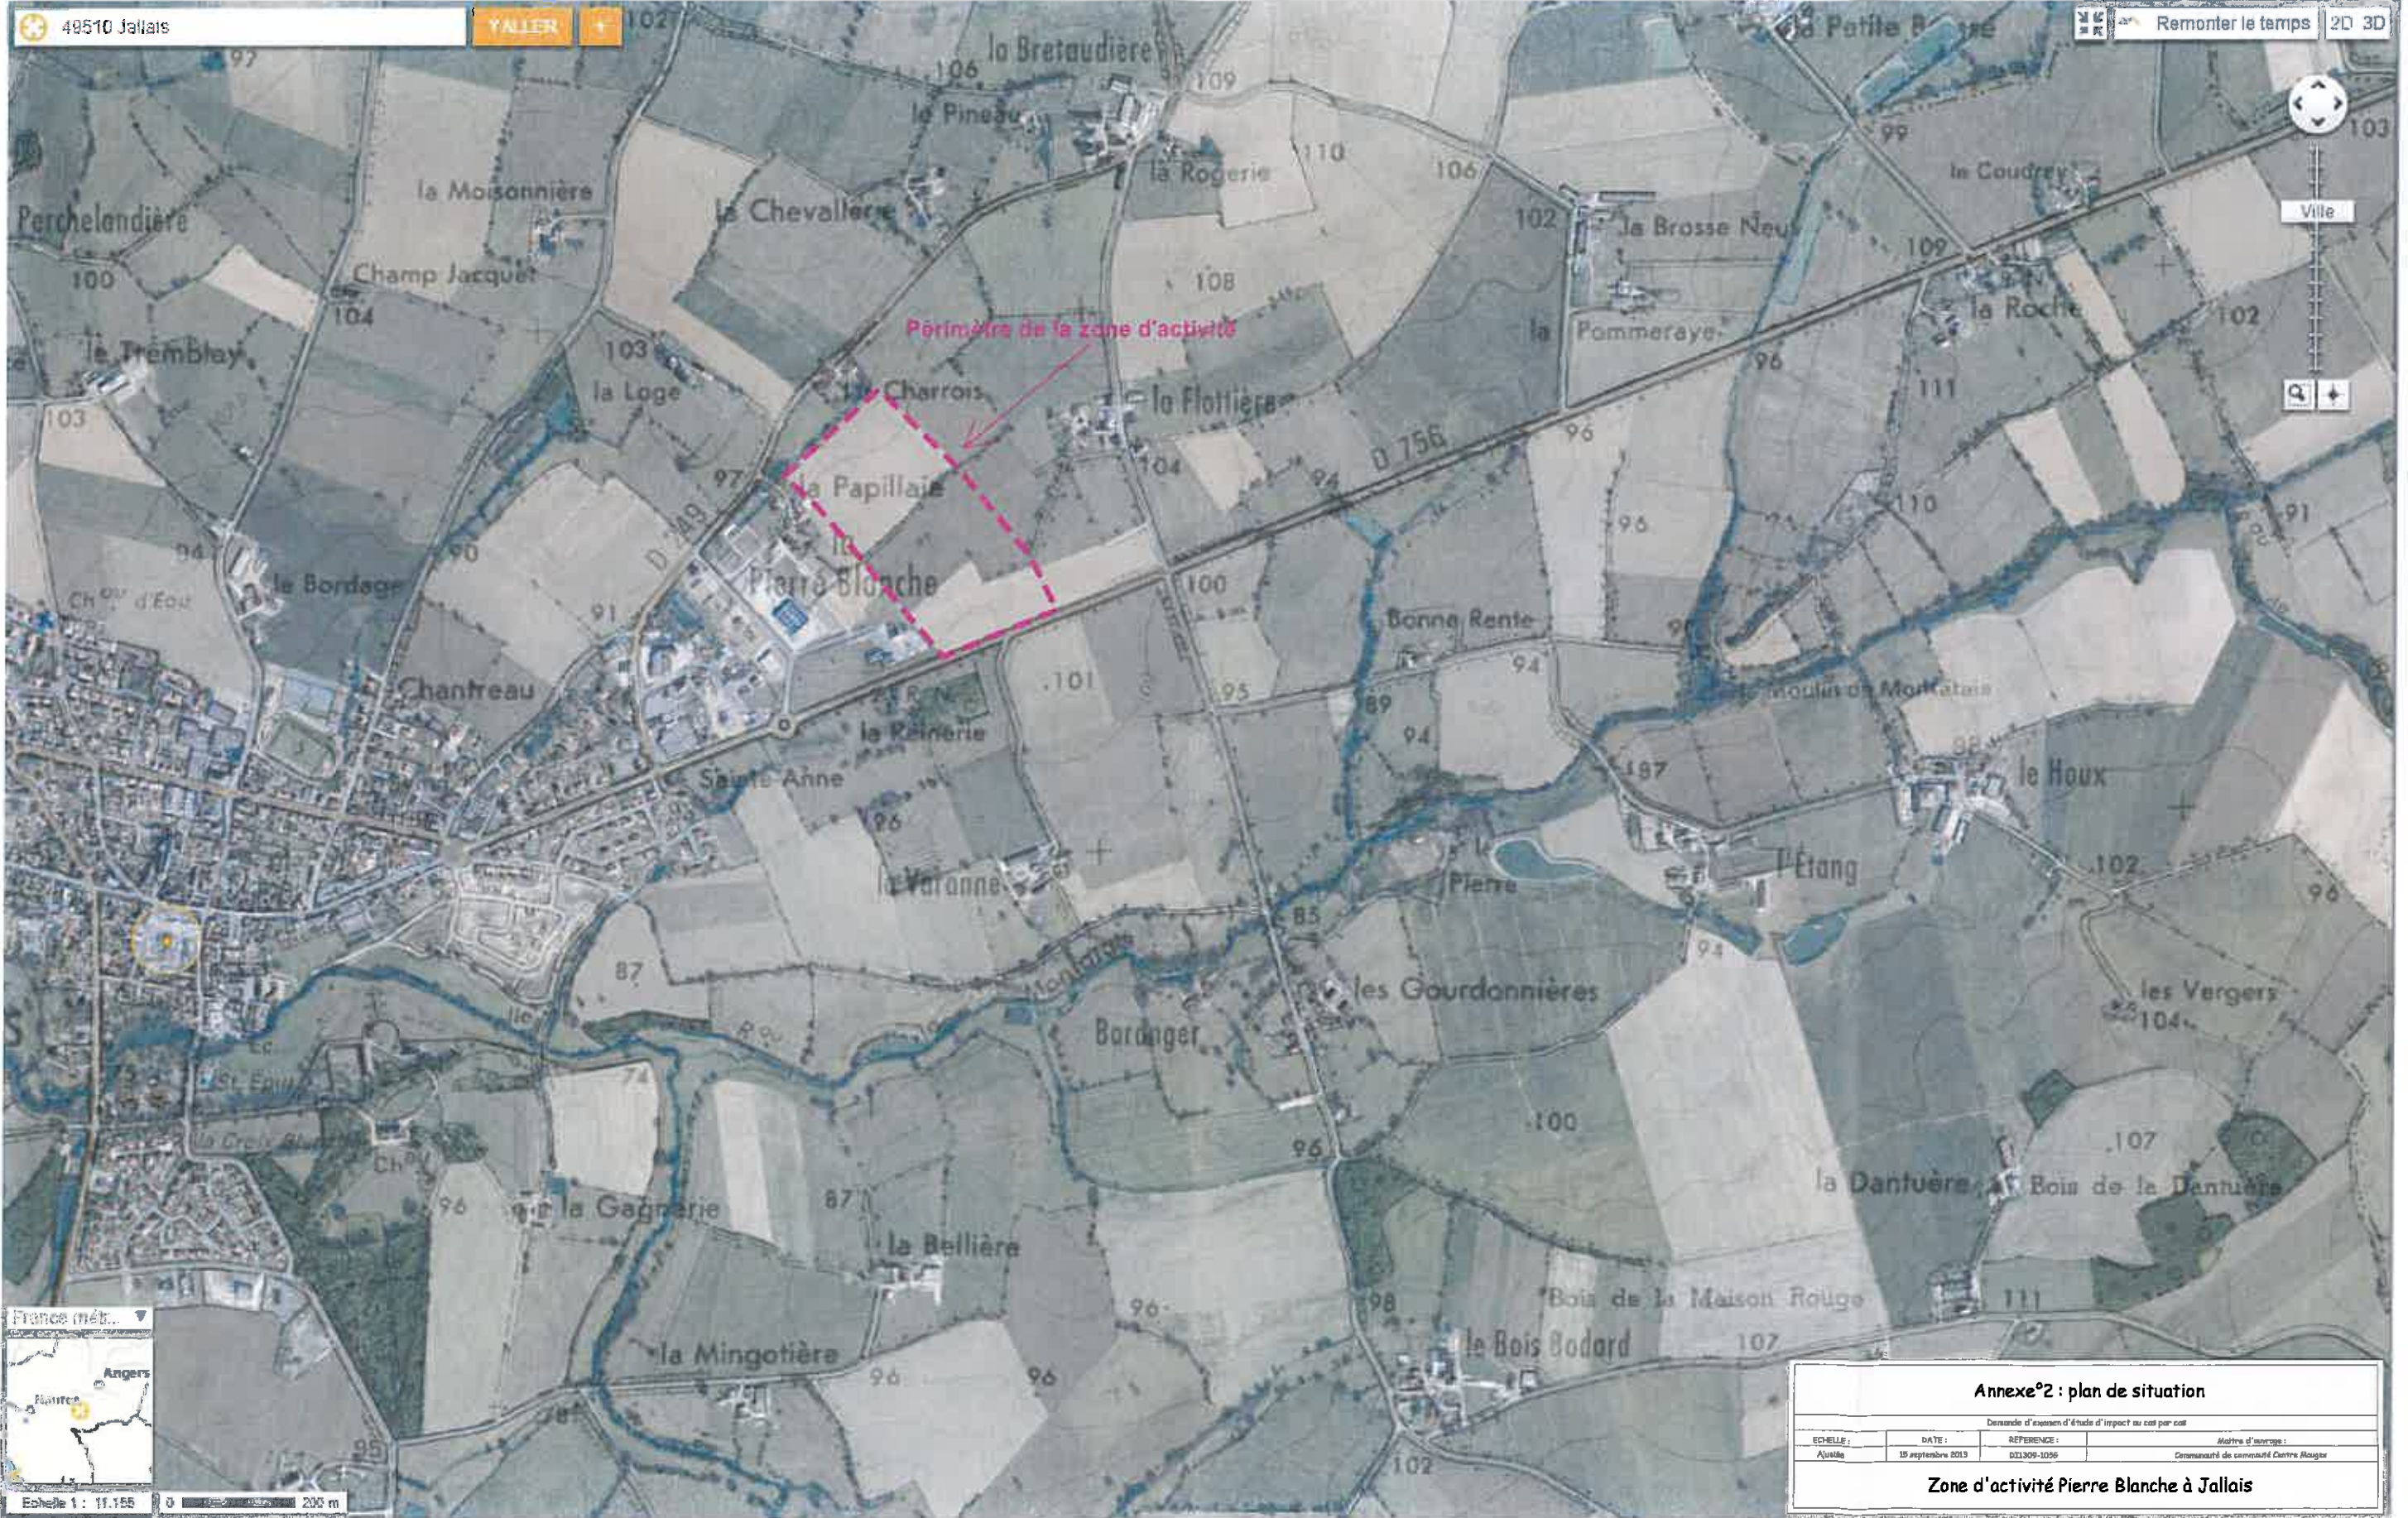

Périmètre de la zone d'activité

France mét...




Echelle 1 : 11.155 200 m

Annexe 2 : plan de situation			
Demande d'examen d'étude d'impact au cas par cas			
ECHELLE :	DATE :	REFERENCE :	Nature d'ouvrage :
Ajuda	10 septembre 2013	023309-1036	Communauté de communes Centre-Blogne
<b>Zone d'activité Pierre-Blanche à Jallais</b>			

49510 Jallais

Y ALLER +

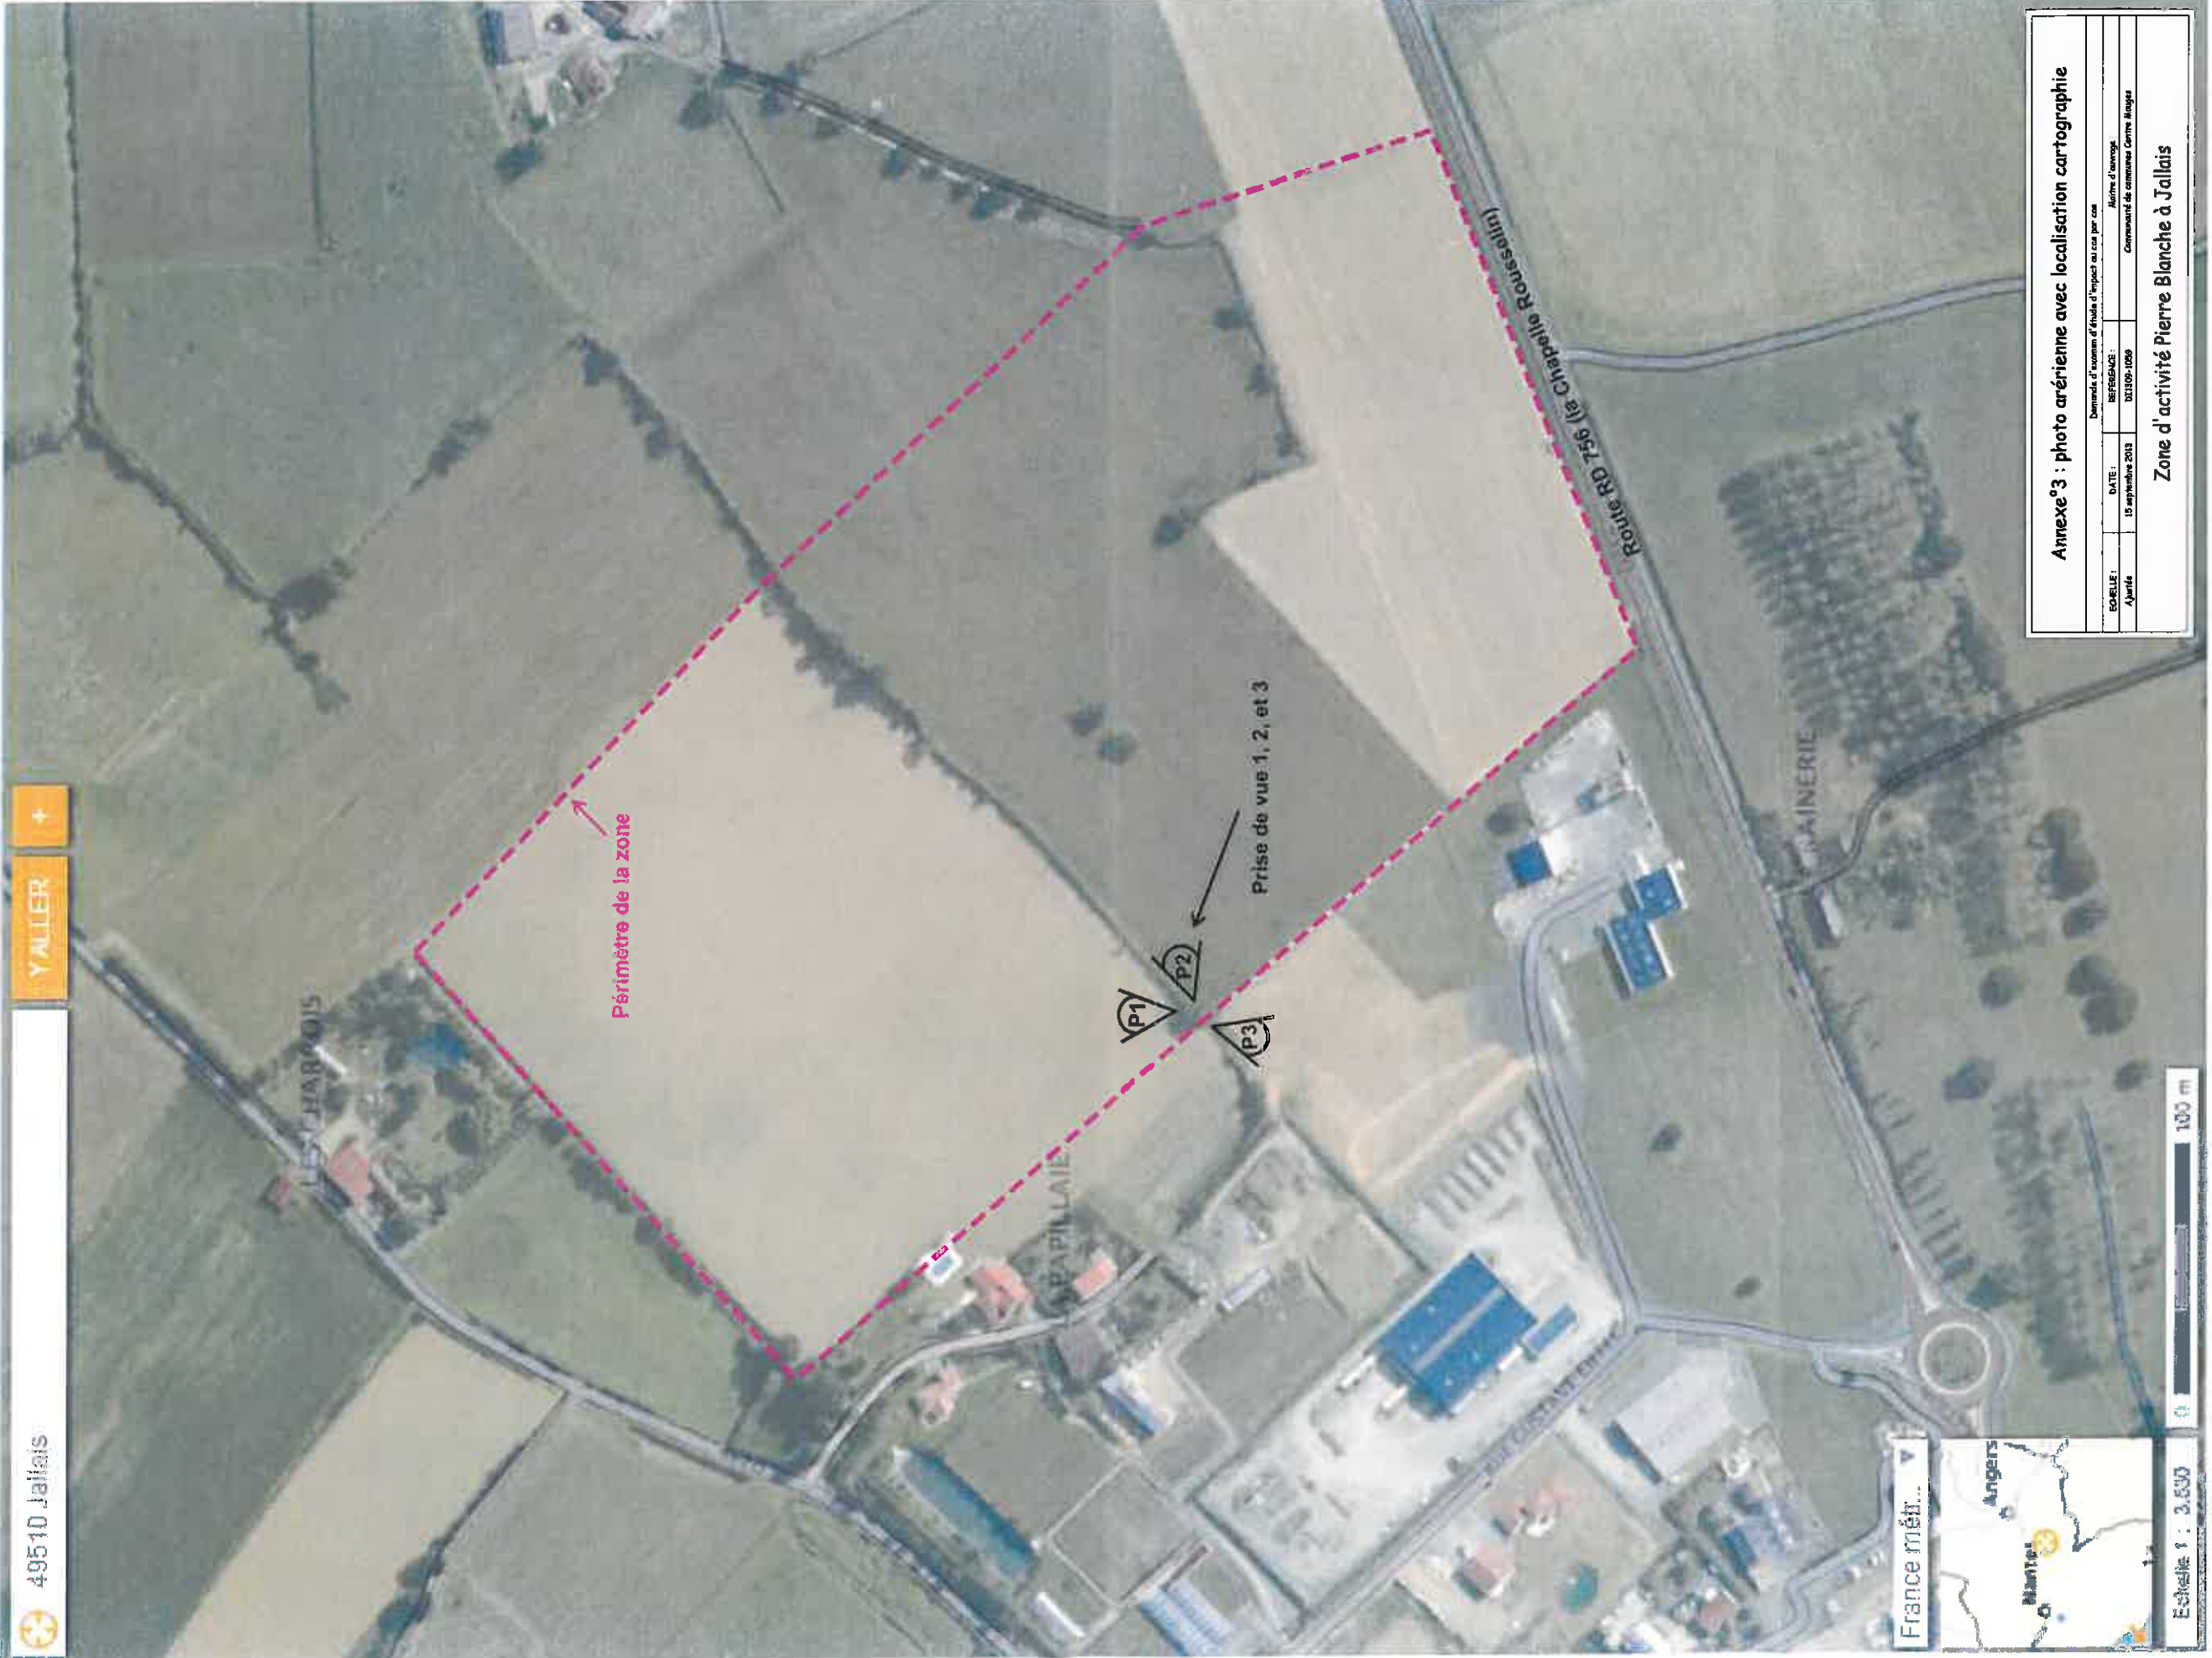

Périmètre de la zone

Prise de vue 1, 2, et 3

France métr...



Echelle 1 : 3.500

100 m

**Annexe 3 : photo aérienne avec localisation cartographique**

Demande d'autorisation d'étude d'impact au titre de l'ICPE	
BOULEVARD :	BOULEVARD :
Ajuntia	02130-1059
DATE :	15 septembre 2013
REVISION :	02130-1059
Maire d'arrondissement	
Commune de communes Centre Maine	
Zone d'activité Pierre Blanche à Jallais	

Annexe°3 : Prise de vue n°1 ZA Pierre Blanche



Annexe°3 : Prise de vue n°2 ZA Pierre Blanche



Annexe°3 : Prise de vue n°3 ZA Pierre Blanche



