

PRINCIPE DE POULAILLER VOLAILLES DE CHAIR V3 ET V4 + LOCAL TECHNIQUE




Surface plancher projetée : 3480 m²
Surface emprise au sol projetée : 3633 m² dont 55 m² de SAS

TECHNICIENNE: ELISABETH BOUILLAUD


EARL AVIPO M. et Mme Mickaël et Laure POUPIN, Mme Manuella POIGNANT Le Fief		DATE 28.10.11		DESSINATEUR SL	
85120 ST MAURICE DES NOUES		Tel: 02.51.52.79.60 06.70.29.55.13		PROJÉTÉ: -	
Odile COCHARD - Alain LE PORT 4 rue St-Fiacre - 44150 ANGENIS TEL: 02 40 98 02 22 - FAX: 02 40 98 02 23 email: o.cochard@cegetel.net		Site : <i>Le Fief</i> 85120 ST MAURICE DES NOUES		PLAN N° 3	
		N° F.V.: 10B0146		Prise: PC5	
Echelle: 1:100					

La Noble Environnement
La Noble - 49210 - 44150 ANGENIS cedex
TEL: 02 40 98 96 33 - FAX: 02 40 98 97 09


Ce document est notre propriété et ne peut être reproduit ni communiqué à des tiers sans notre autorisation écrite. Les cotés de construction ne sont qu'indicatifs. La réalisation nécessite une étude spécialisée pour le béton et les superstructures, sous la responsabilité des entrepreneurs. Des plans complémentaires et des détails d'exécution sont nécessaires pour la réalisation.

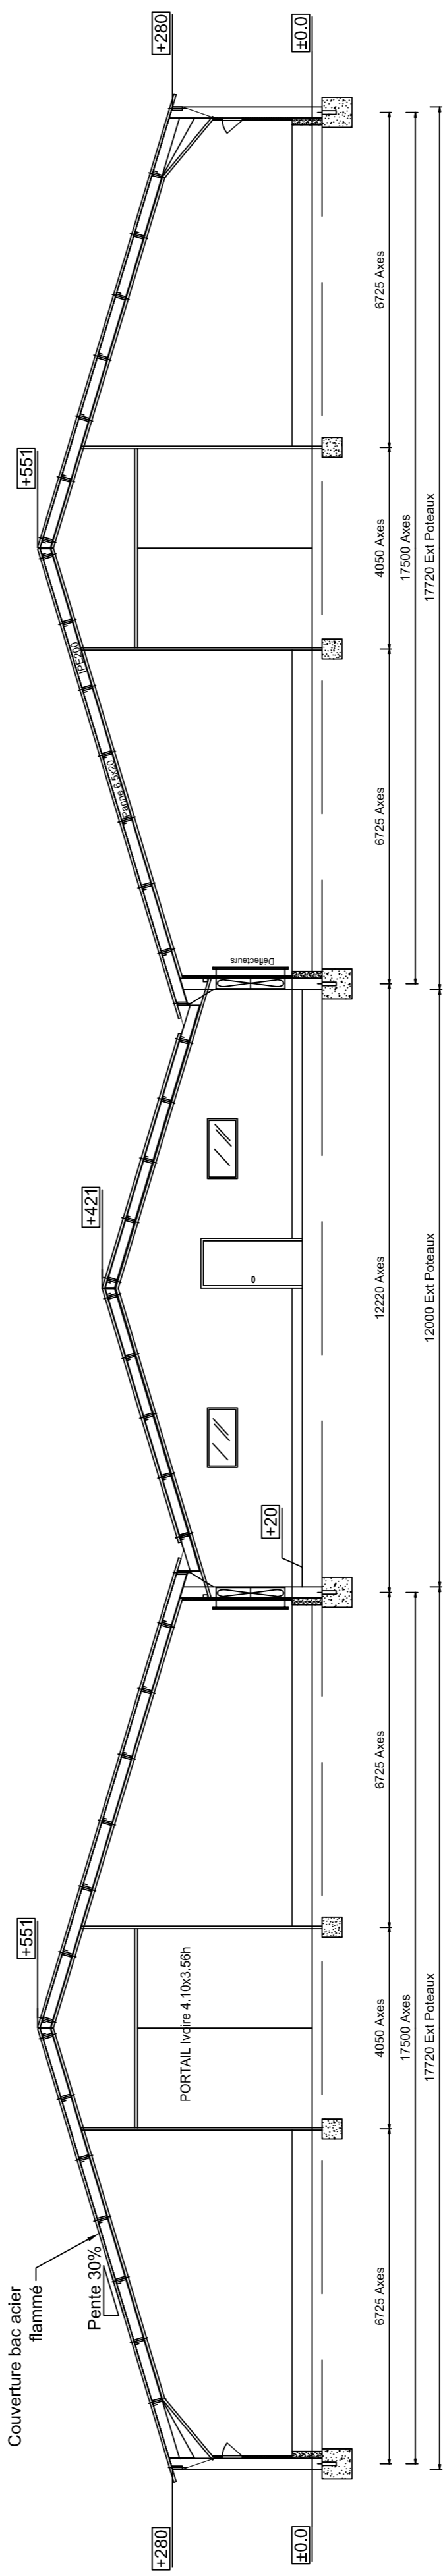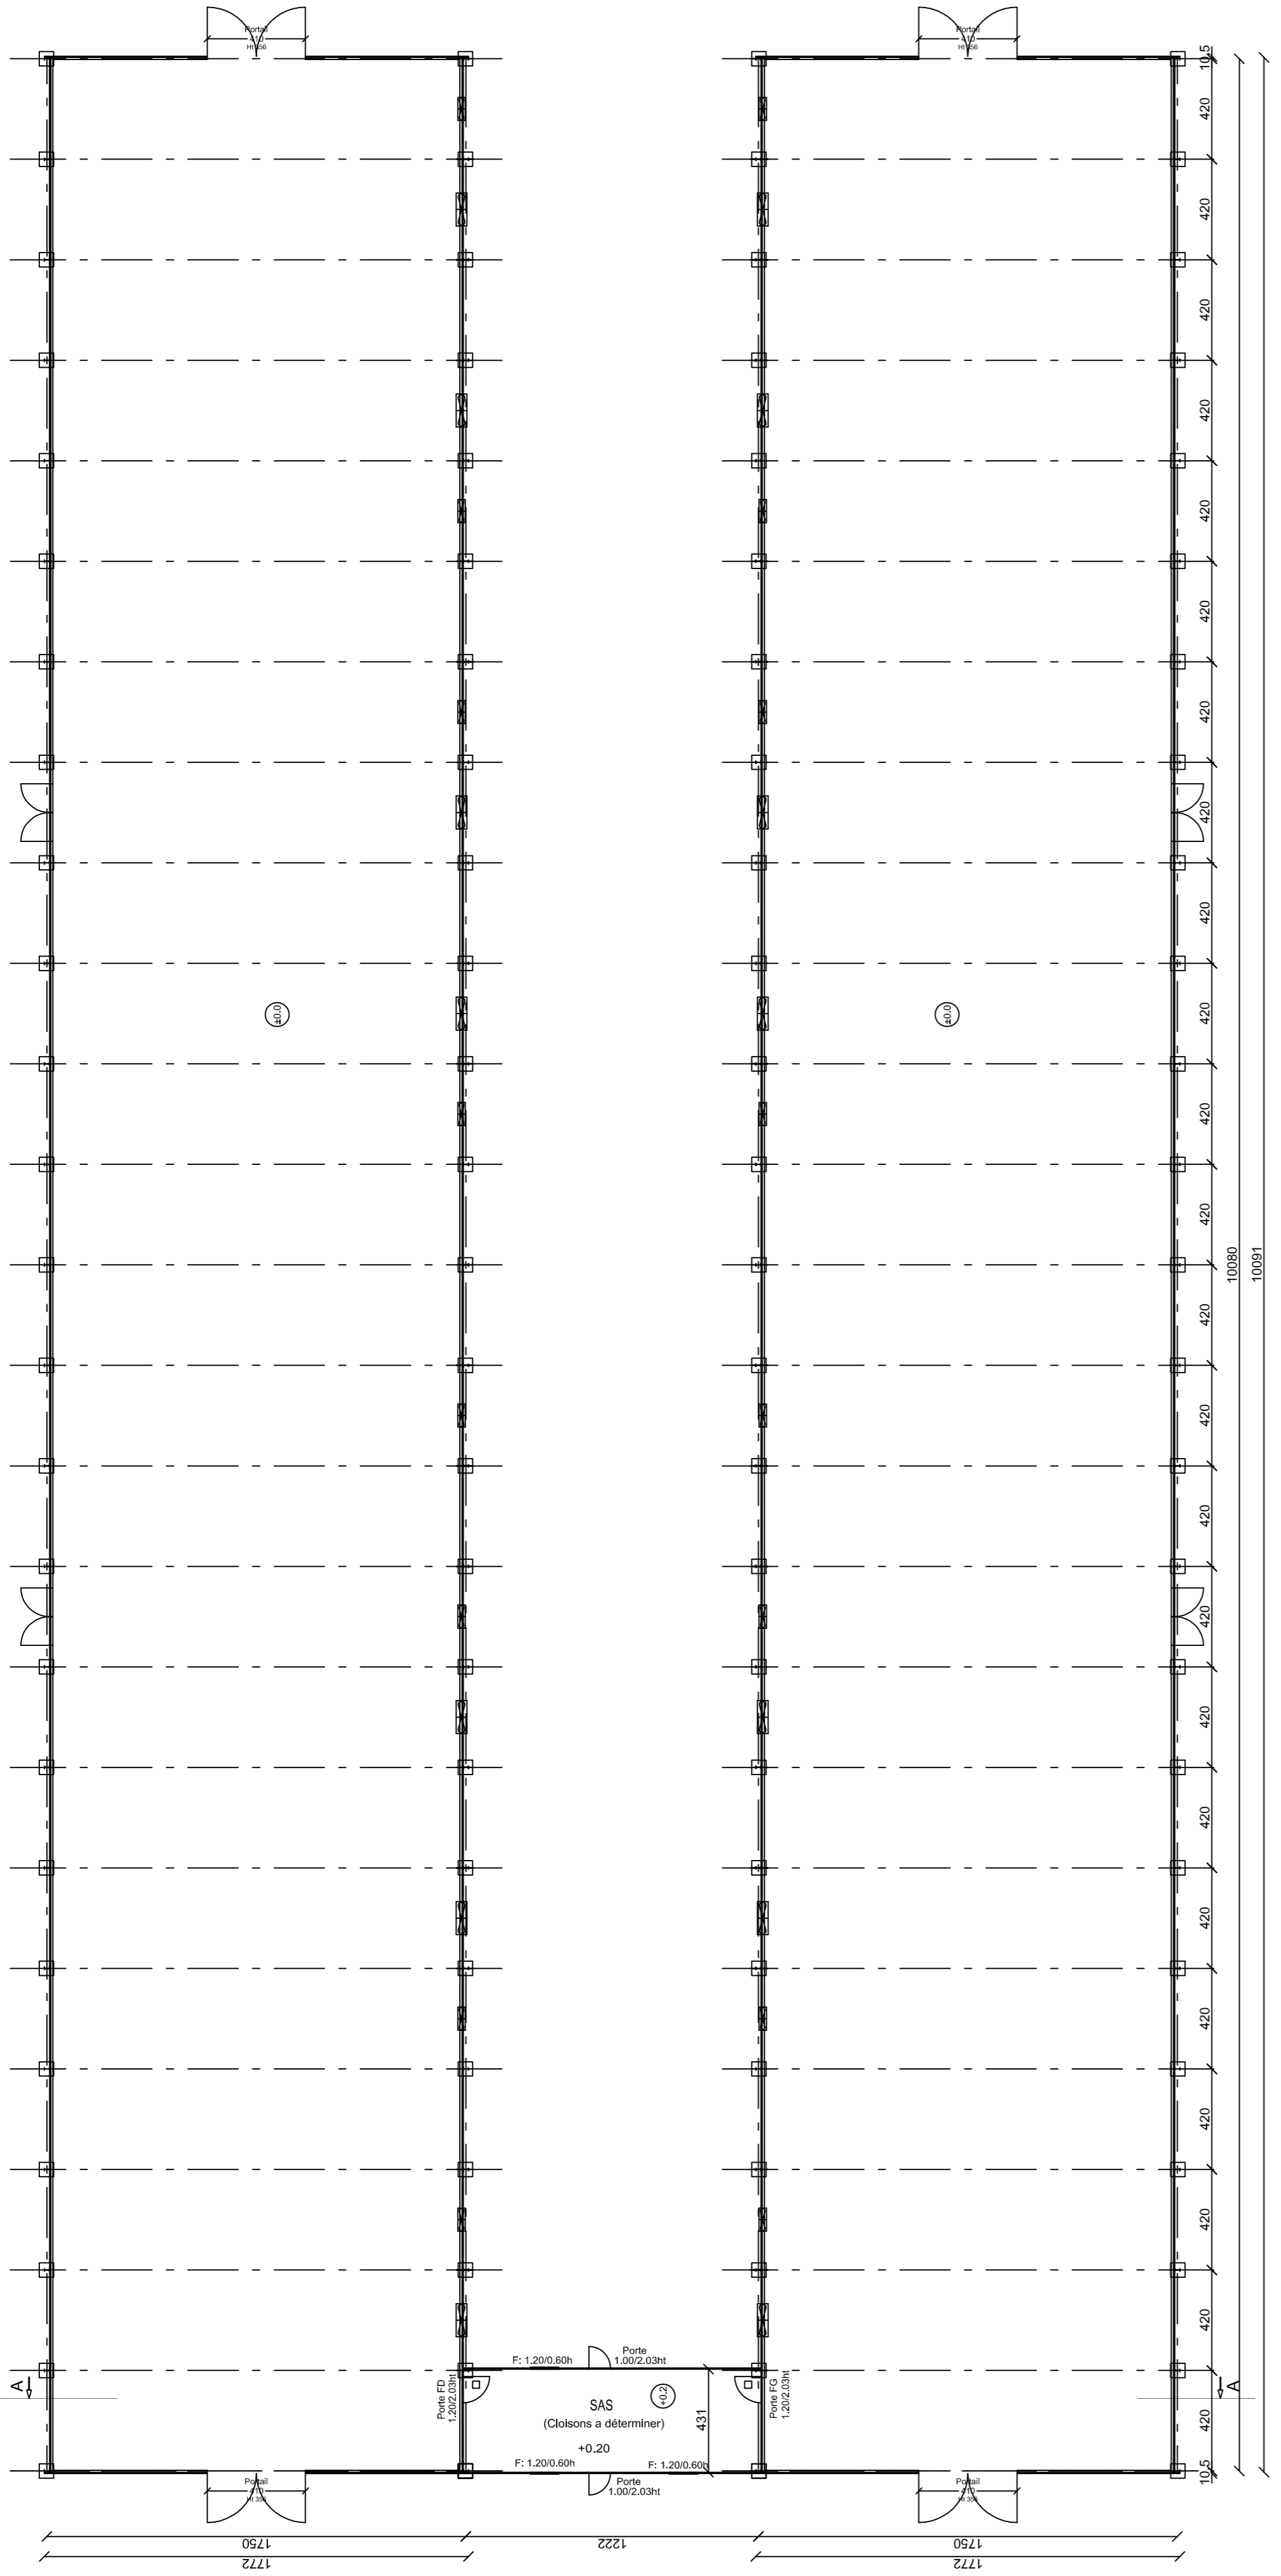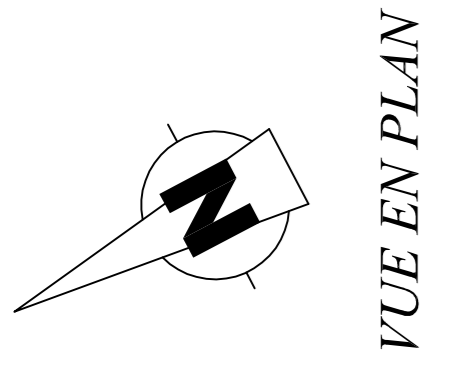


COUPE A-A au 1/100

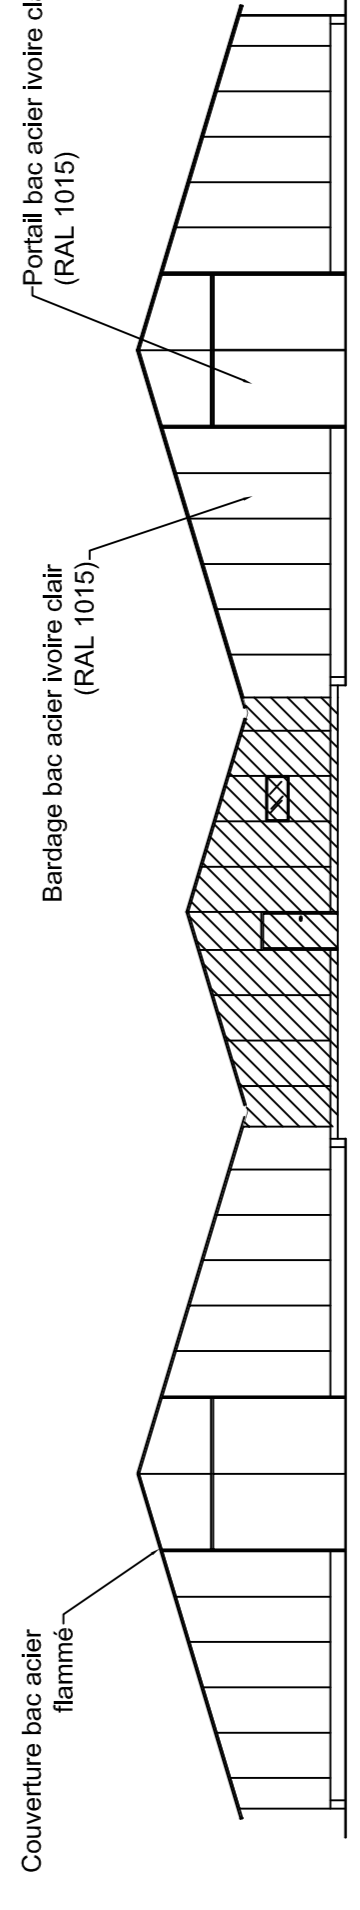


PIGNON SUD EST au 1/200

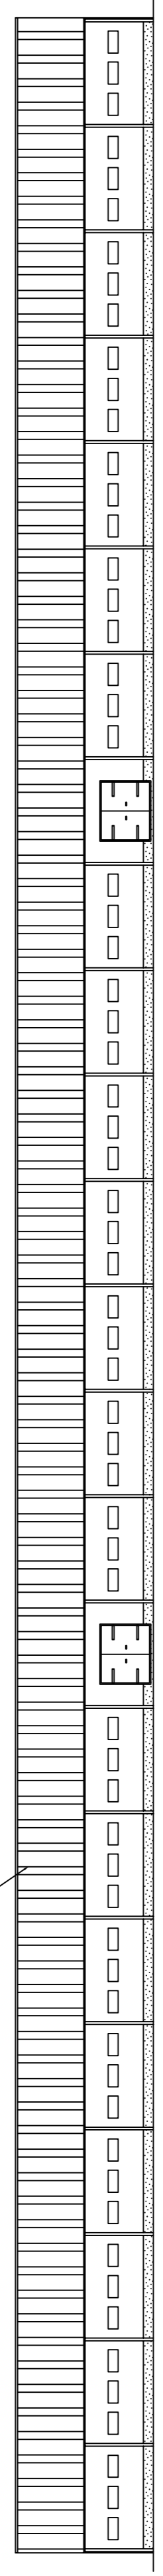

FACADE SUD OUEST au 1/200

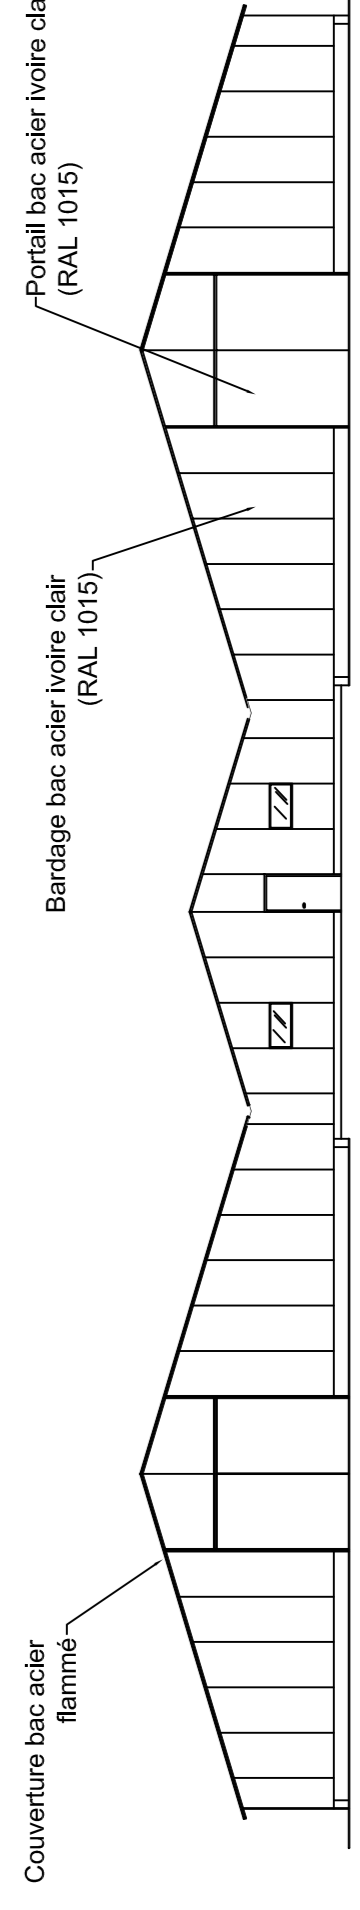

PIGNON NORD OUEST au 1/200

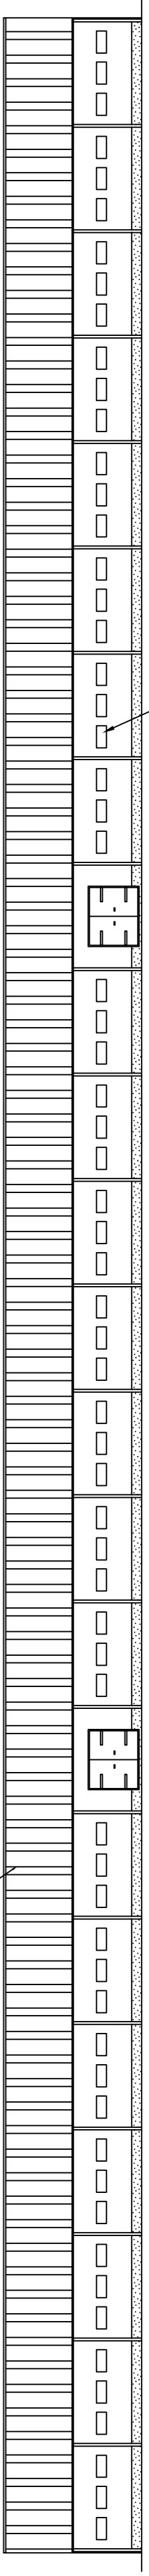

FACADE NORD EST au 1/200

Trappe caner