



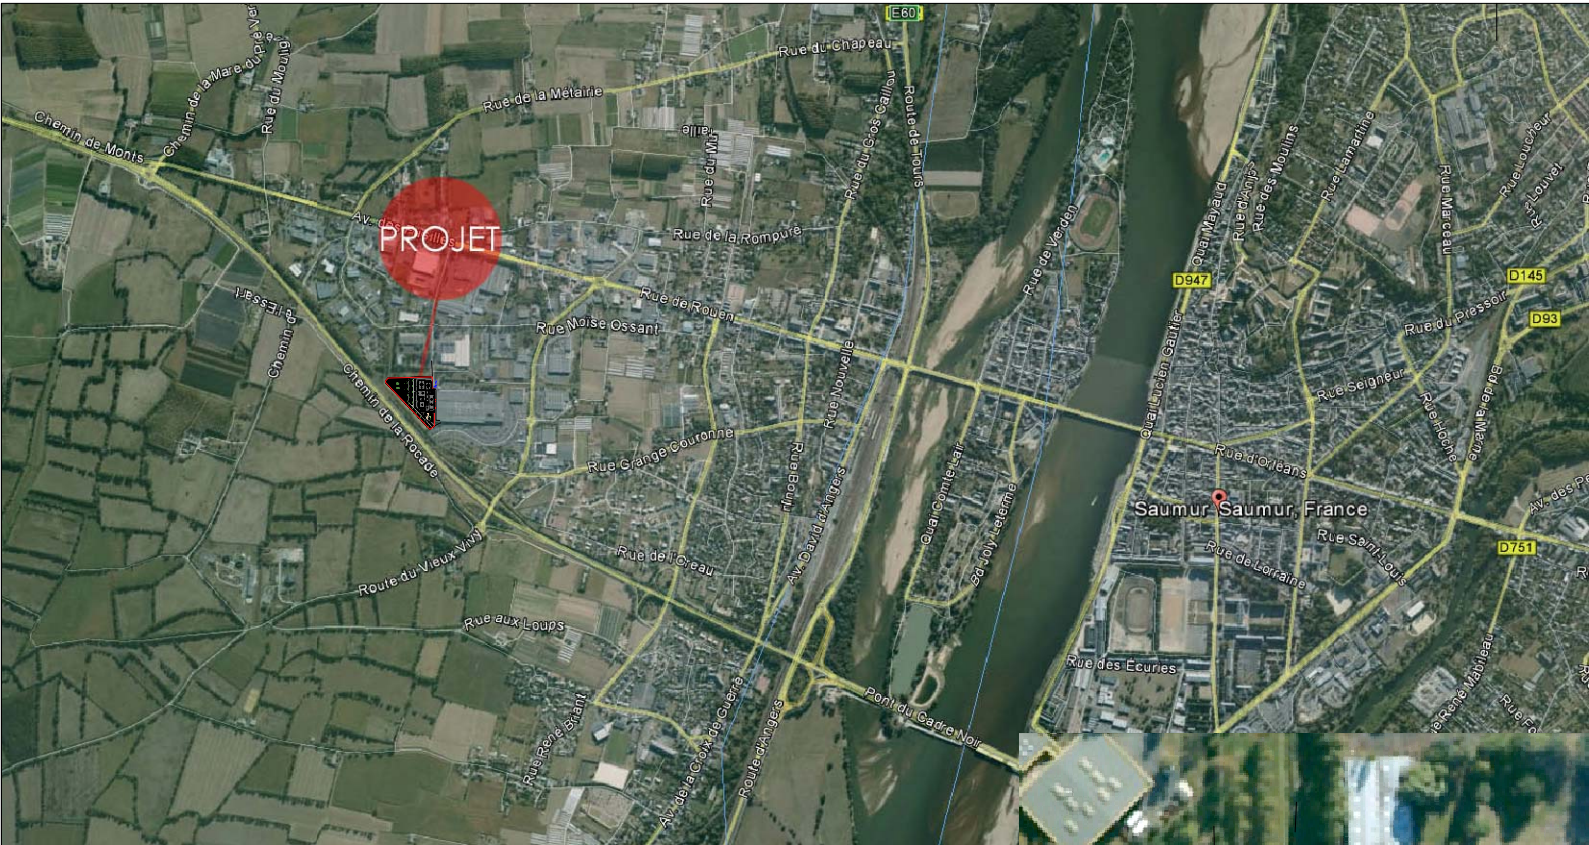

PLAN SITUATION
Echelle : 1/25000°

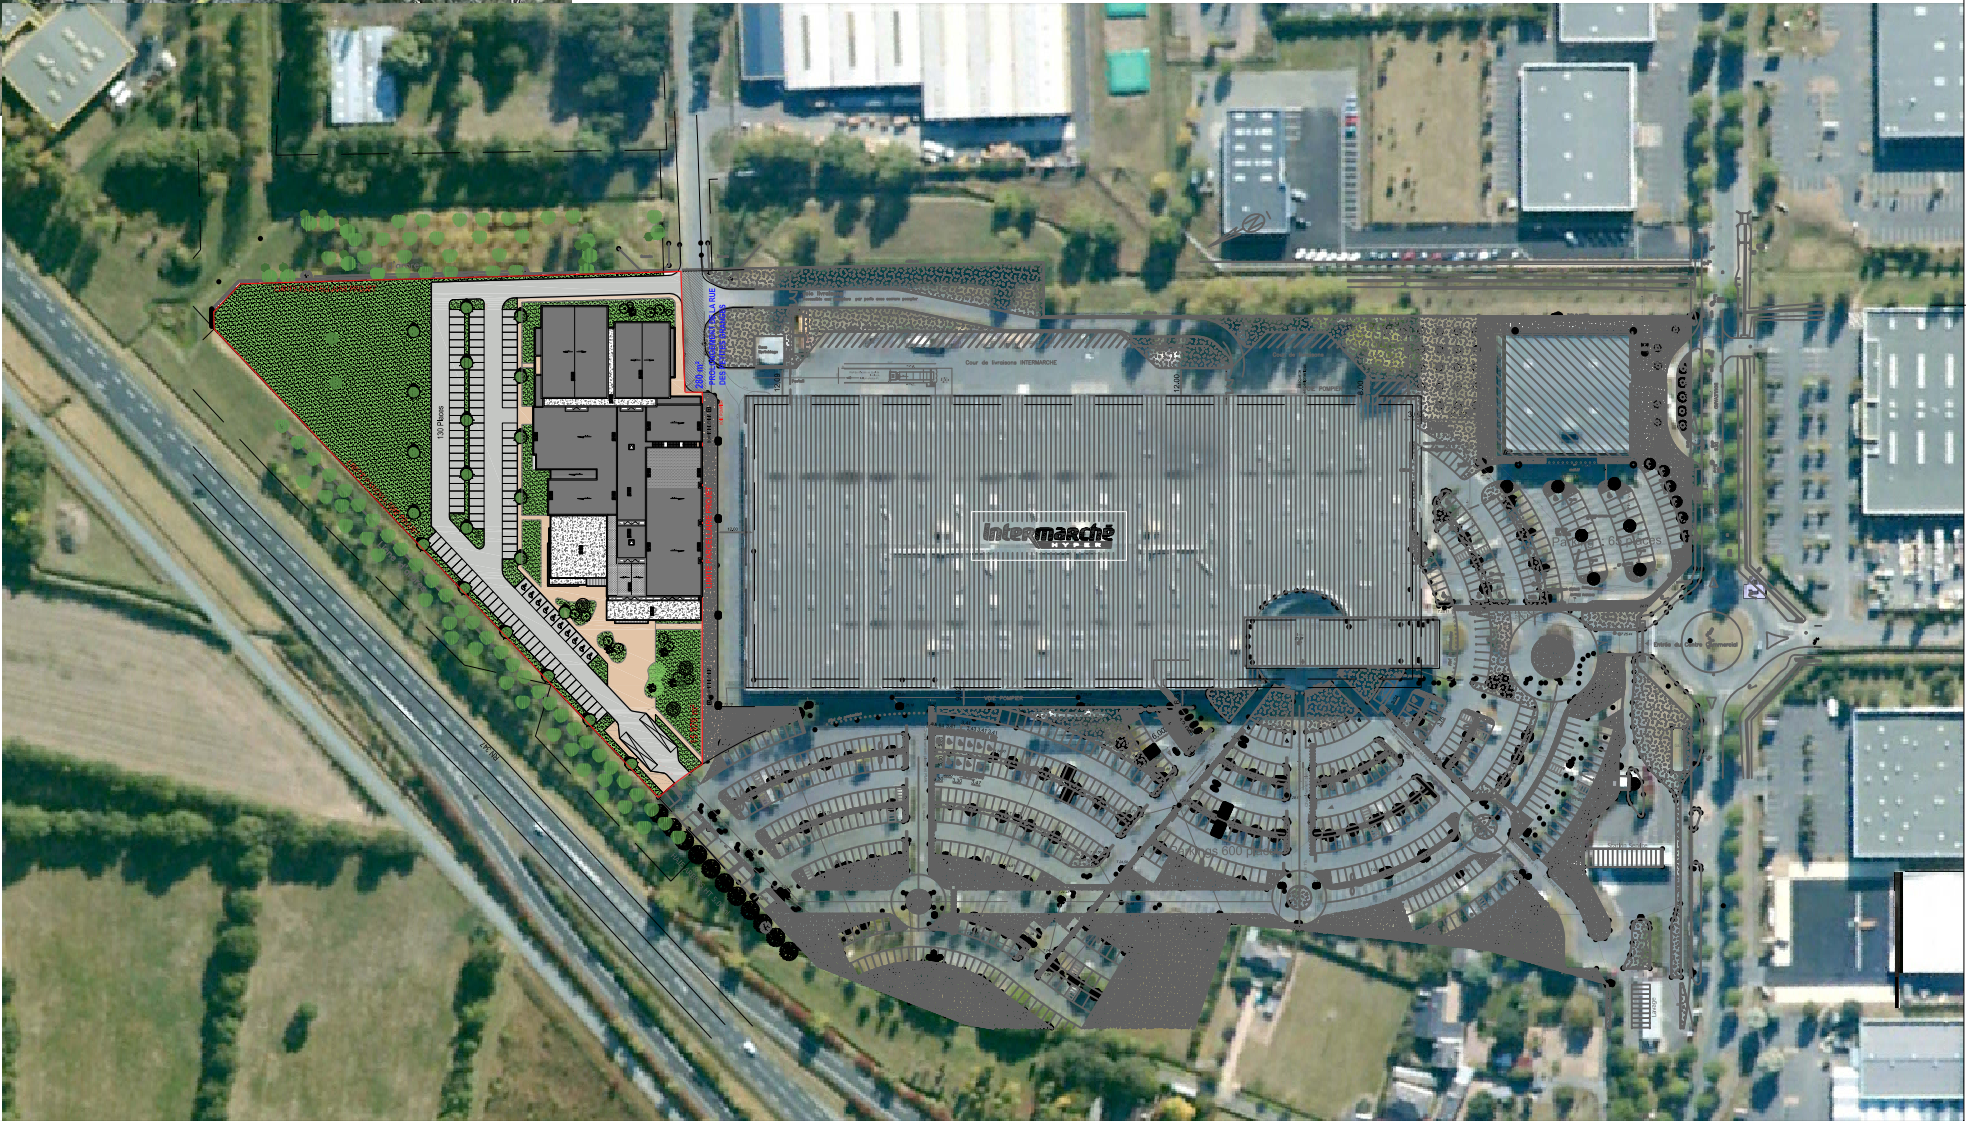

PLAN SITUATION
Echelle : 1/2500°



	S.a.r.l d'Architecture Grima Loussouarn 80, rue du faubourg saint Denis 75 010 Paris Téléphone: 01 47 70 07 52 fax: 01 47 70 06 29		Maîtrise d'ouvrage : Frederic Levy _ S.a.r.l. LE PALACE 13, quai Sadi Carnot 49 400 Saumur	
	LAMALLE INGENIERIE / BET STRUCTURE 9 rue Lucie 94310 Orly Tél.: 01 46 82 41 51 Fax: 01 46 82 36 30	RBI / BET FLUIDES 1-3 bis Charles de Gaulle 92 920 Colombes Tél.: 01 46 52 03 62 Fax: 01 46 52 02 94	SAUMUR_PROJET MULTIPLEXE LE GRAND PALACE	
	GENERAL ACOUSTICS / BET ACOUSTIQUE 150 rue Lafayette 75010 Paris Tél.: 01 48 03 03 40 Fax: 01 48 03 04 25			

ETUDE IMPACT _ PLAN DE SITUATION										Echelle : diverses		06/02/2014		PC11 _ 2															
S		A		G		P		P		C		0		0															
AFFAIRE								PHASE				EMETTEUR/LOT				TYPE		ECHELLE		ZONE		NIVEAUX/N°ORDRE				DECOUPAGE/ZONE		INDICE	