


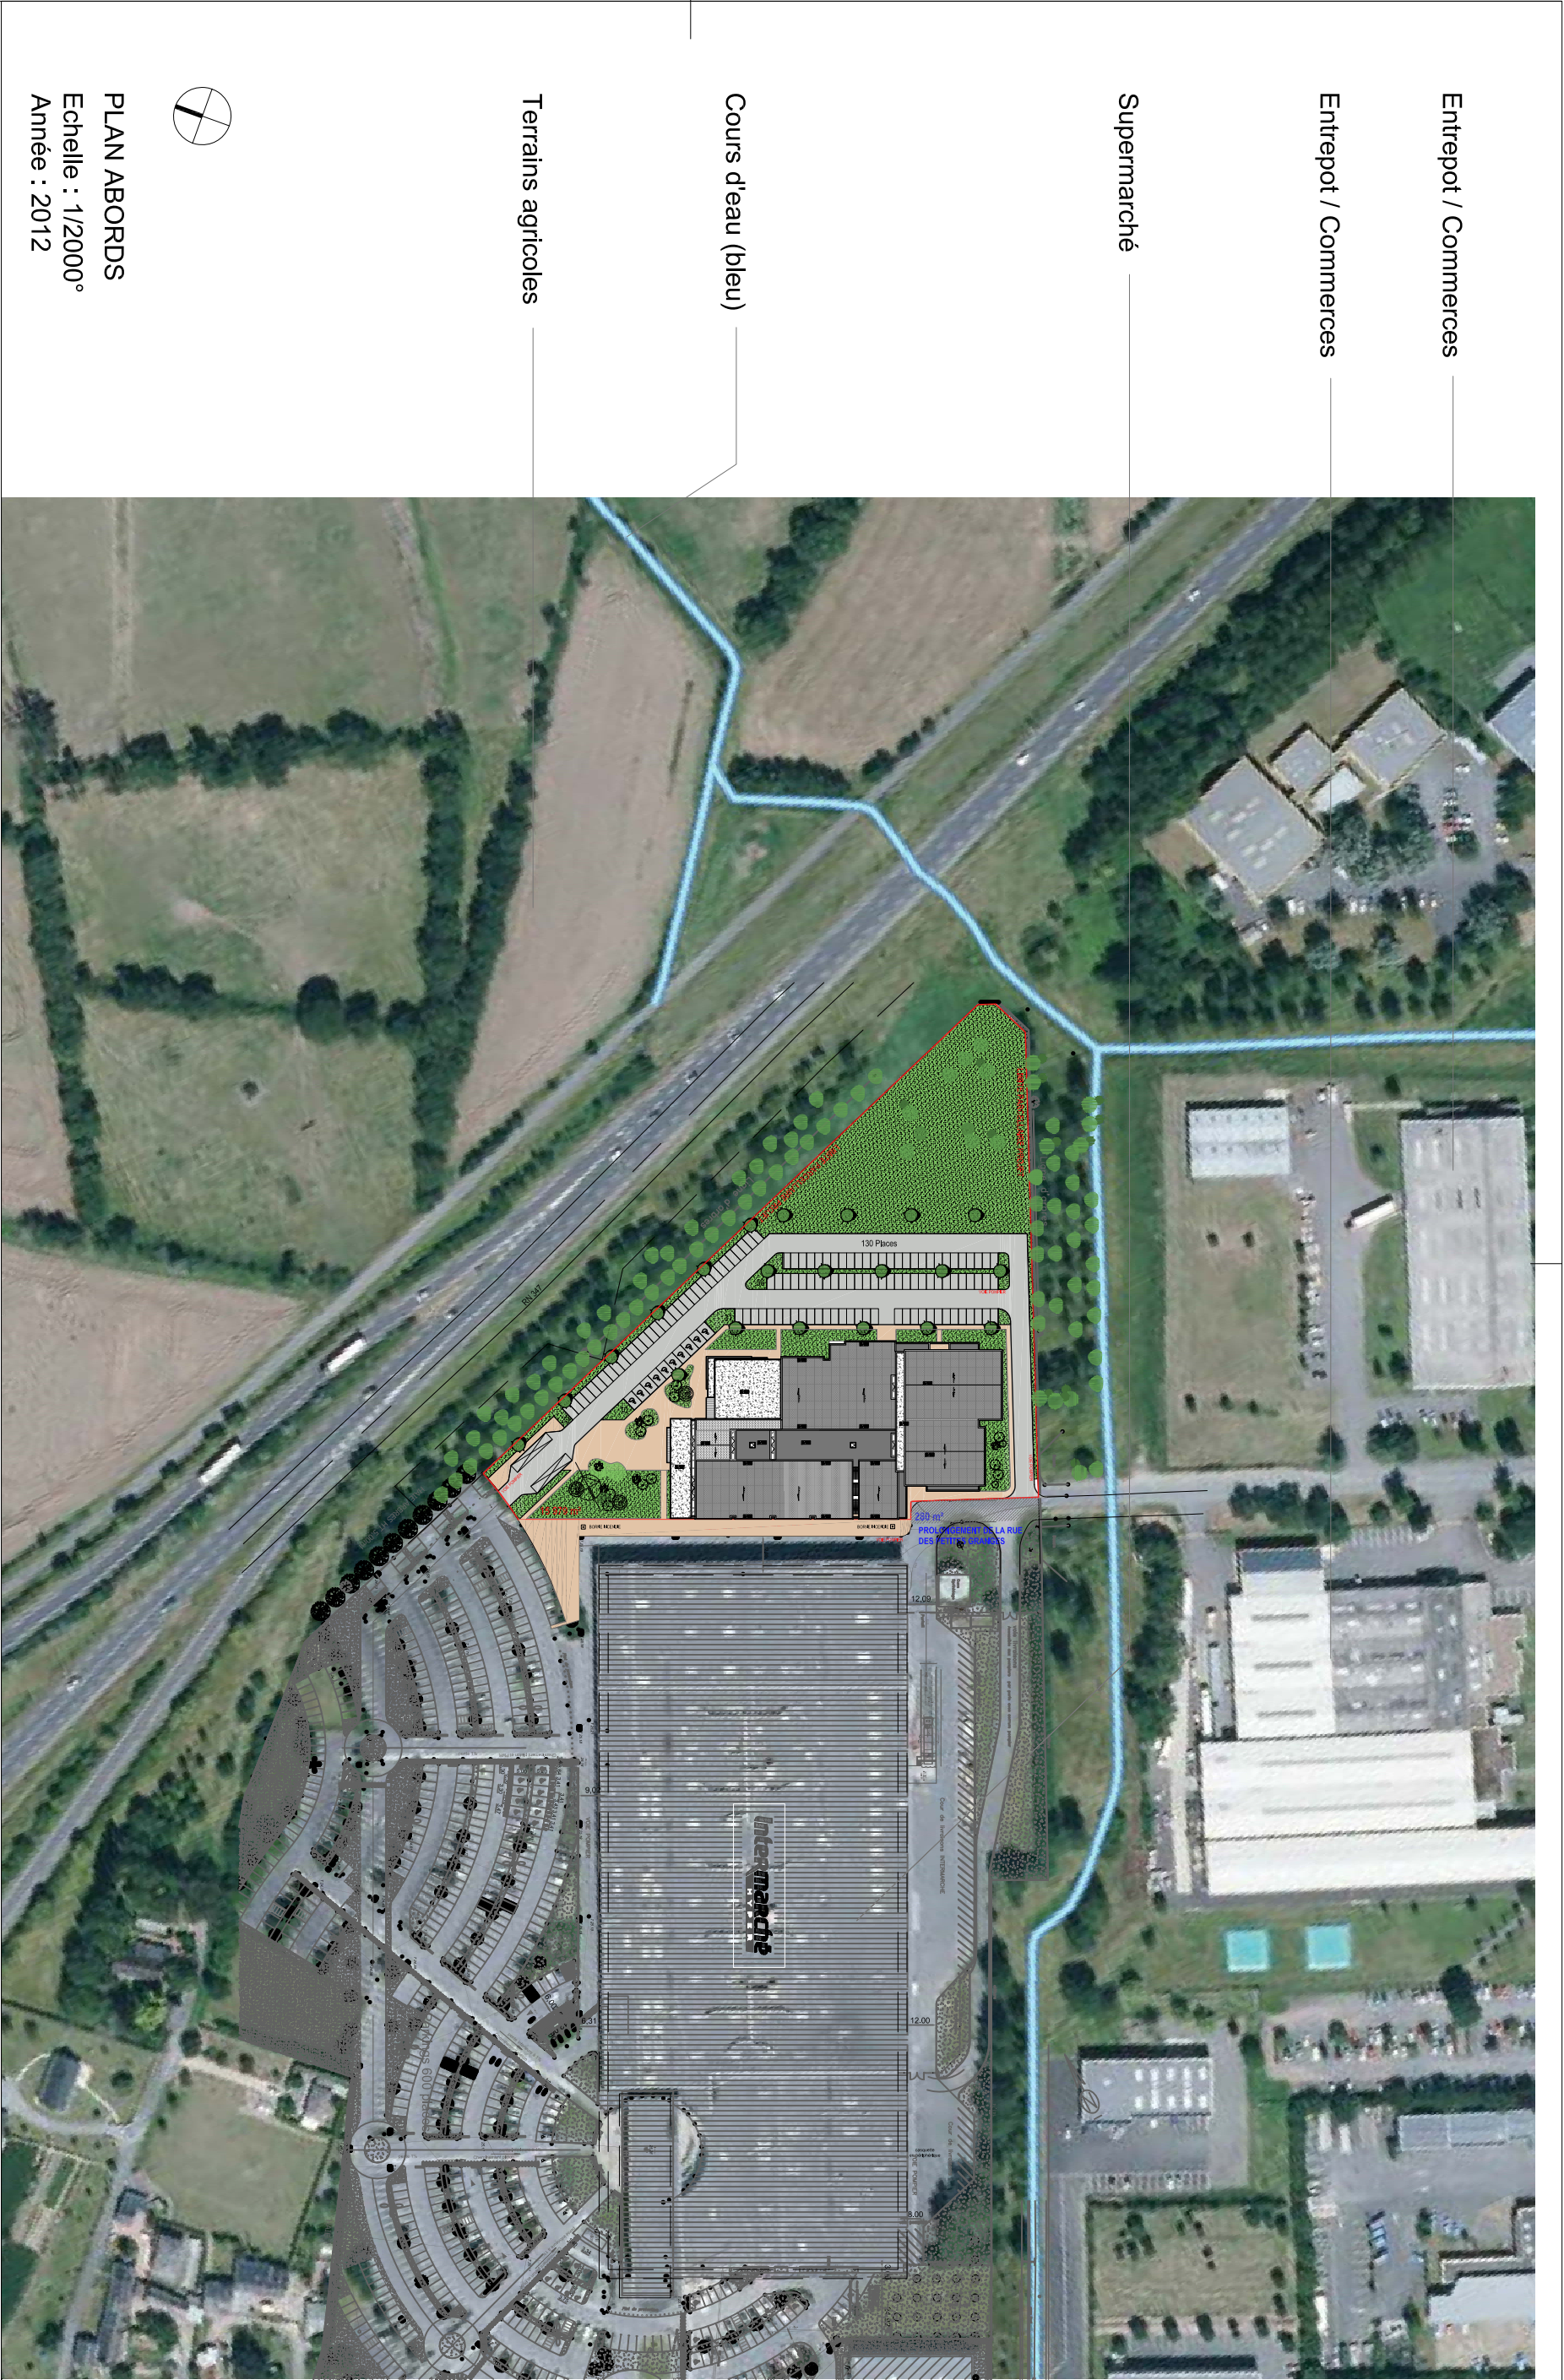

Entrepot / Commerces

Entrepot / Commerces

Supermarché

Cours d'eau (bleu)

Terrains agricoles



PLAN ABORDS
Echelle : 1/2000°
Année : 2012

	S.a.r.l d'Architecture Grima Loussouarn 80, rue du faubourg saint Denis Téléphone: 01 47 70 07 52 Fax: 01 47 70 06 29	Maitrise d'ouvrage : Frederic Levy _ S.a.r.l. LE PALACE 13, quai Sadi Carnot 49 400 Saumur
LAMALLE INGENIERIE / BET STRUCTURE GENERAL ACOUSTICS / BET ACOUSTIQUE	RBI / BET FLUIDES	SAUMUR_PROJET MULTIPLEXE LE GRAND PALACE

ETUDE IMPACT _ PLAN DES ABORDS										Echelle : diverses		06/02/2014		PC11 _ 5	
S	A	G	P	P		C	0	0							