


commune de Livré la Touche

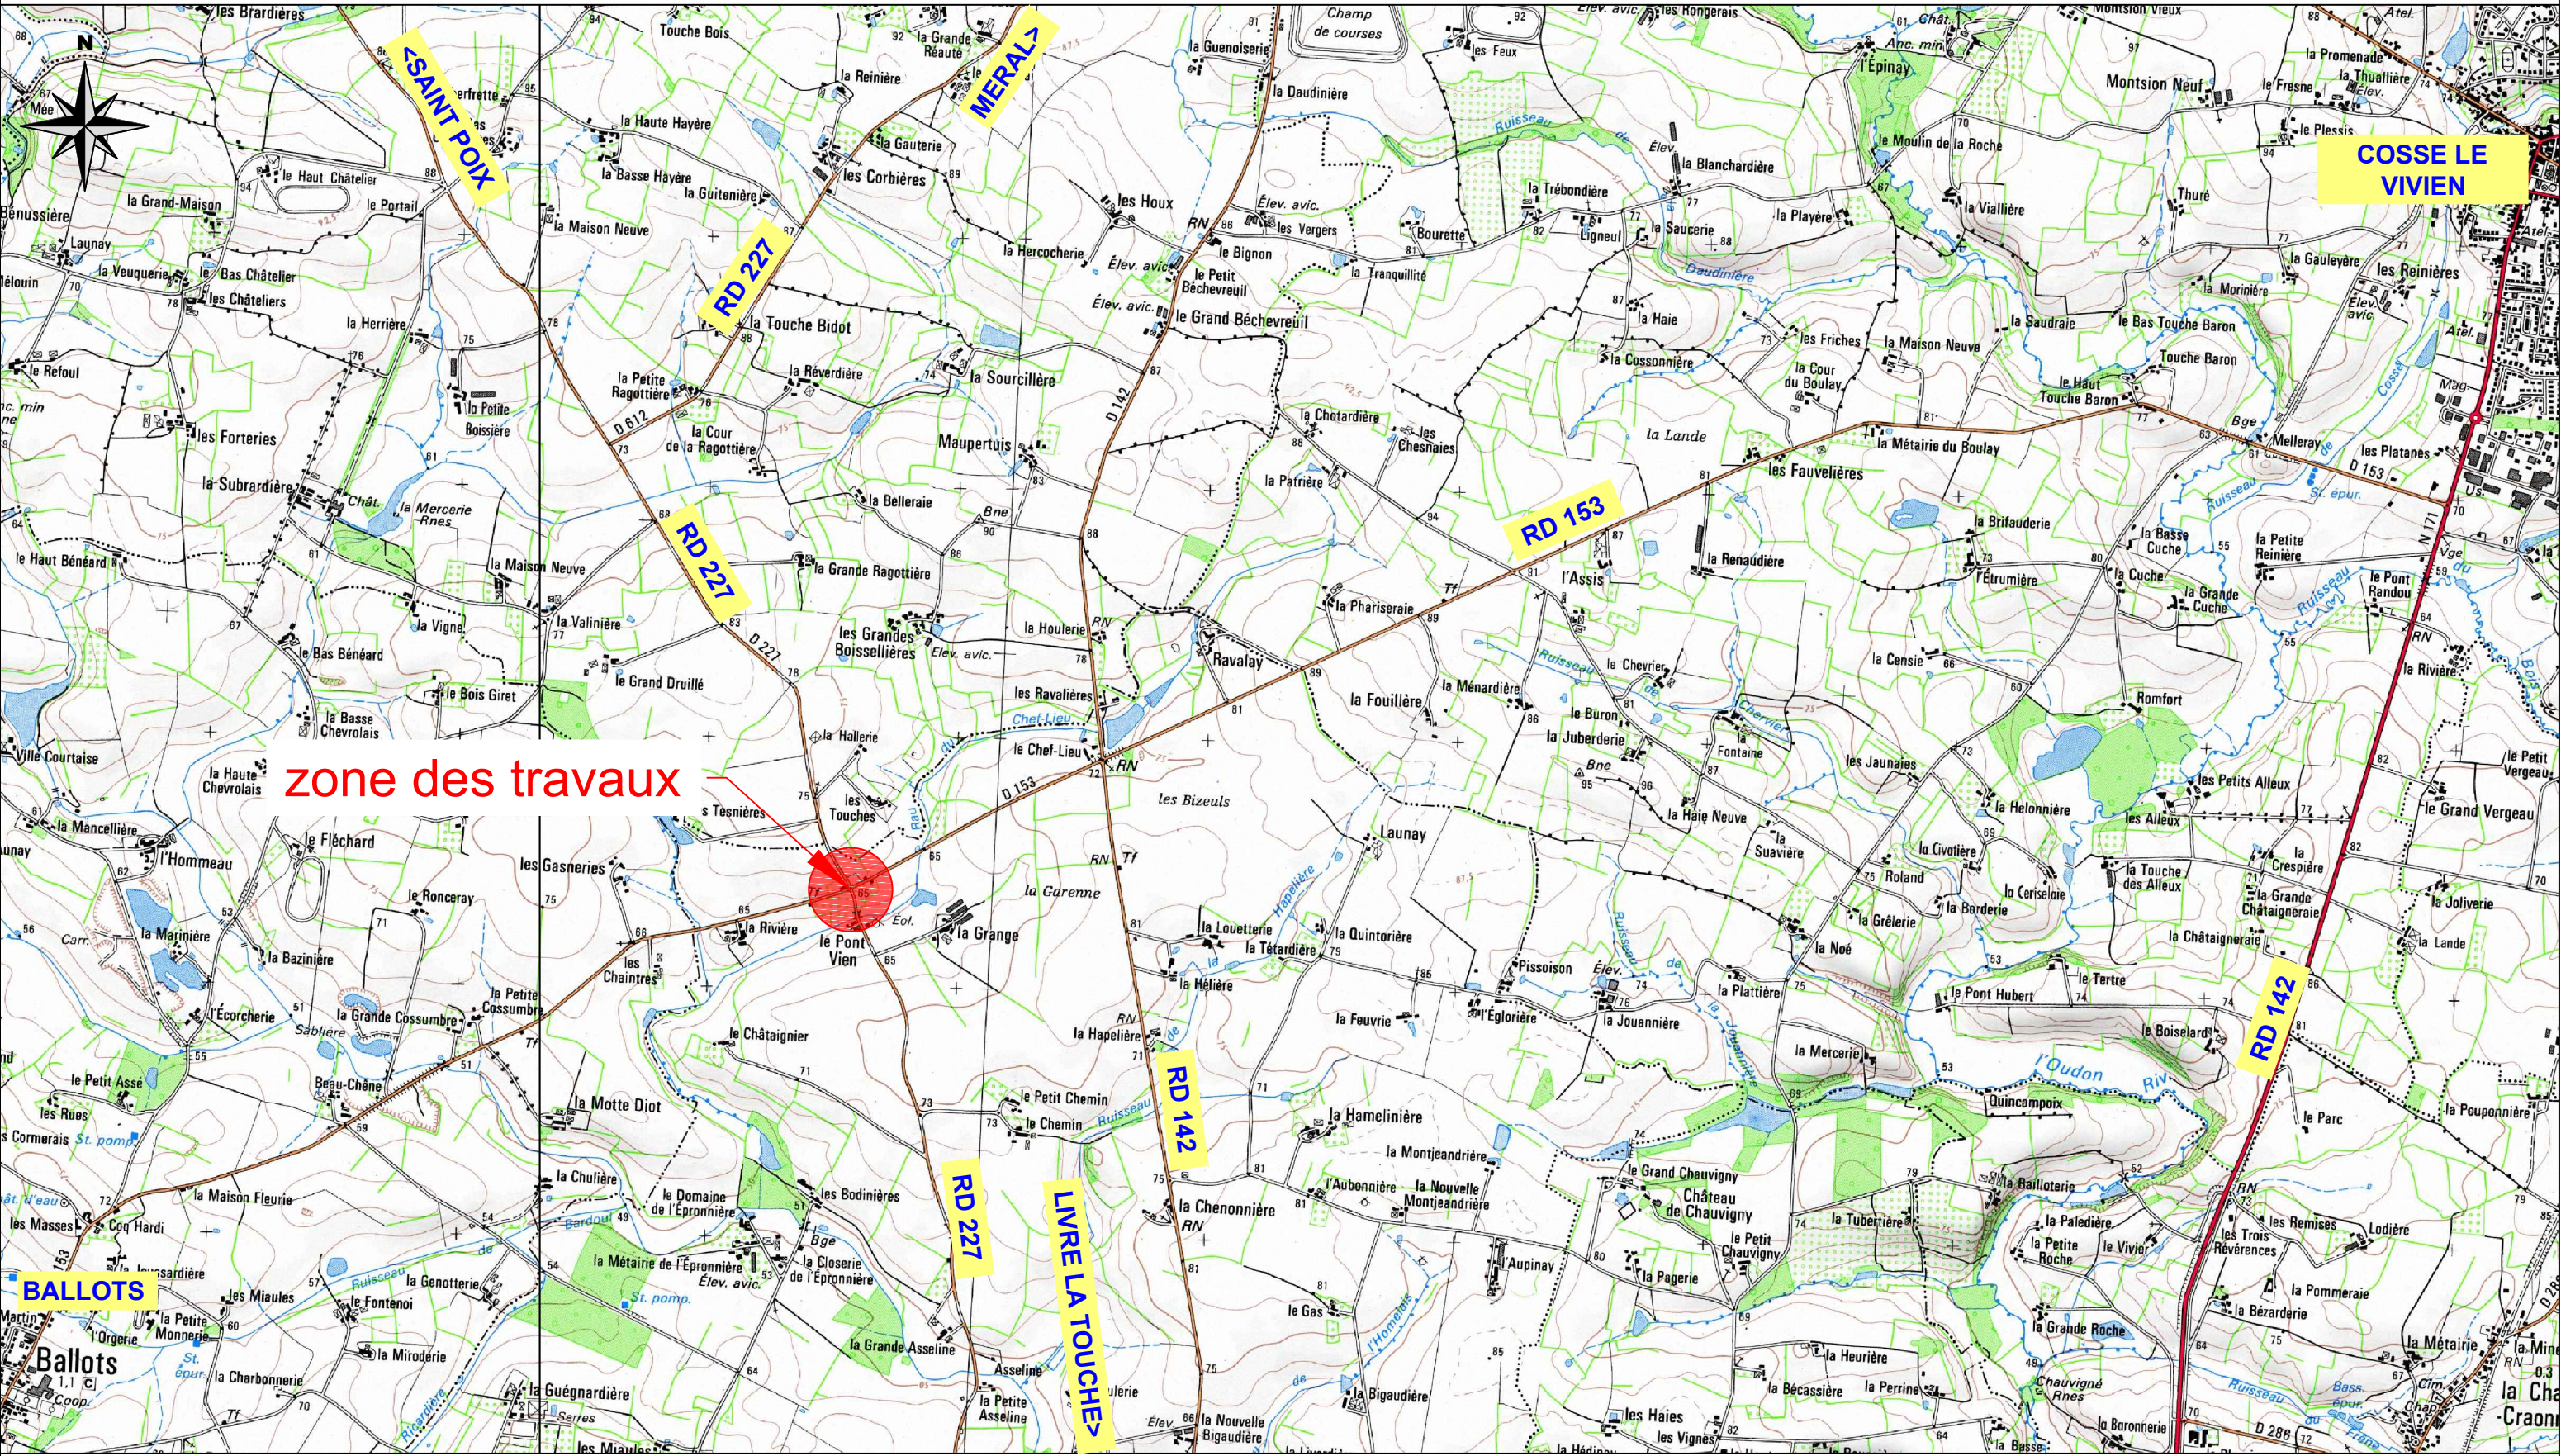

Dossier : S:\BE\Etudes\Hors_Agglomération\RD153\Livré la Touche\carrefour rd153-rd227\Conception de l'ouvrage\1-dossier projet\rd153-227-plan de situation.dwg
Présentation : a3-paysage

ECHELLE 1 / 25 000