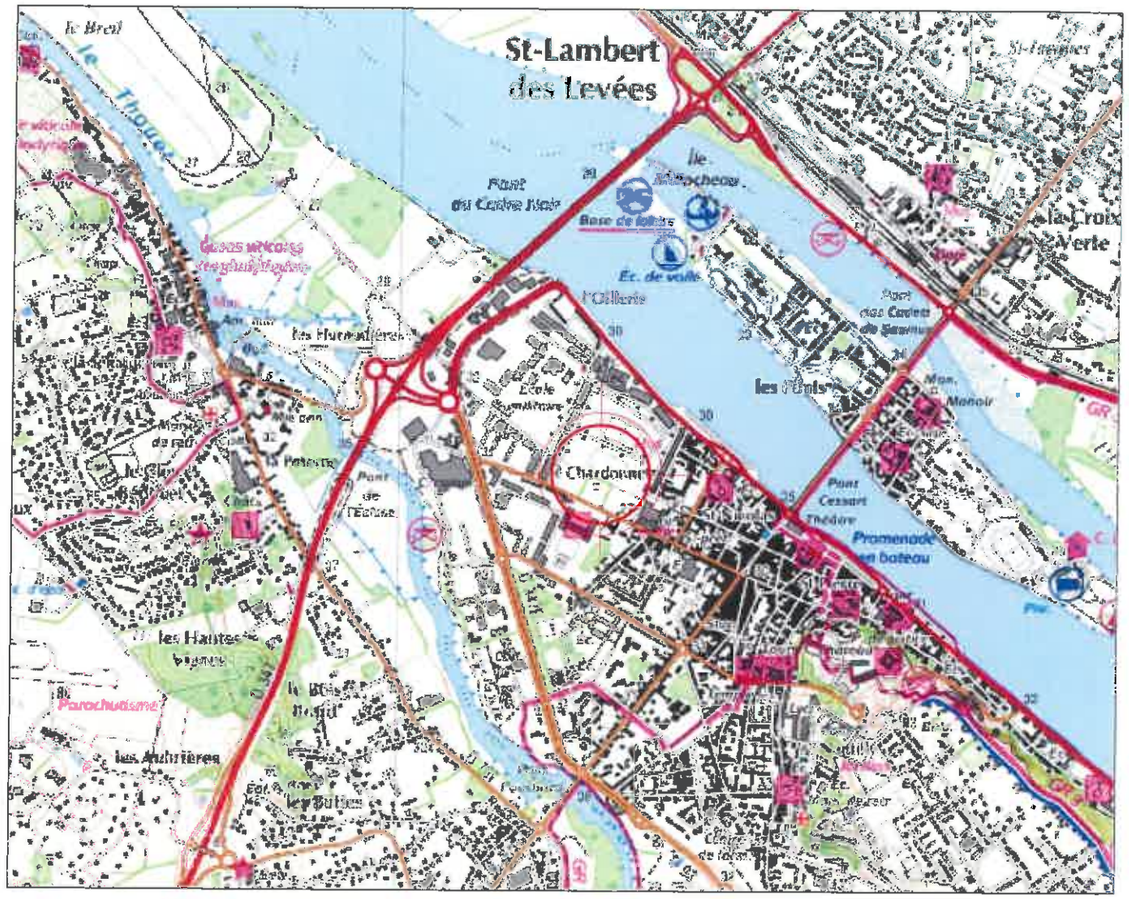

PLAN DE SITUATION

Echelle : 1/20000

PLAN PARCELLAIRE

Echelle : 1/2500

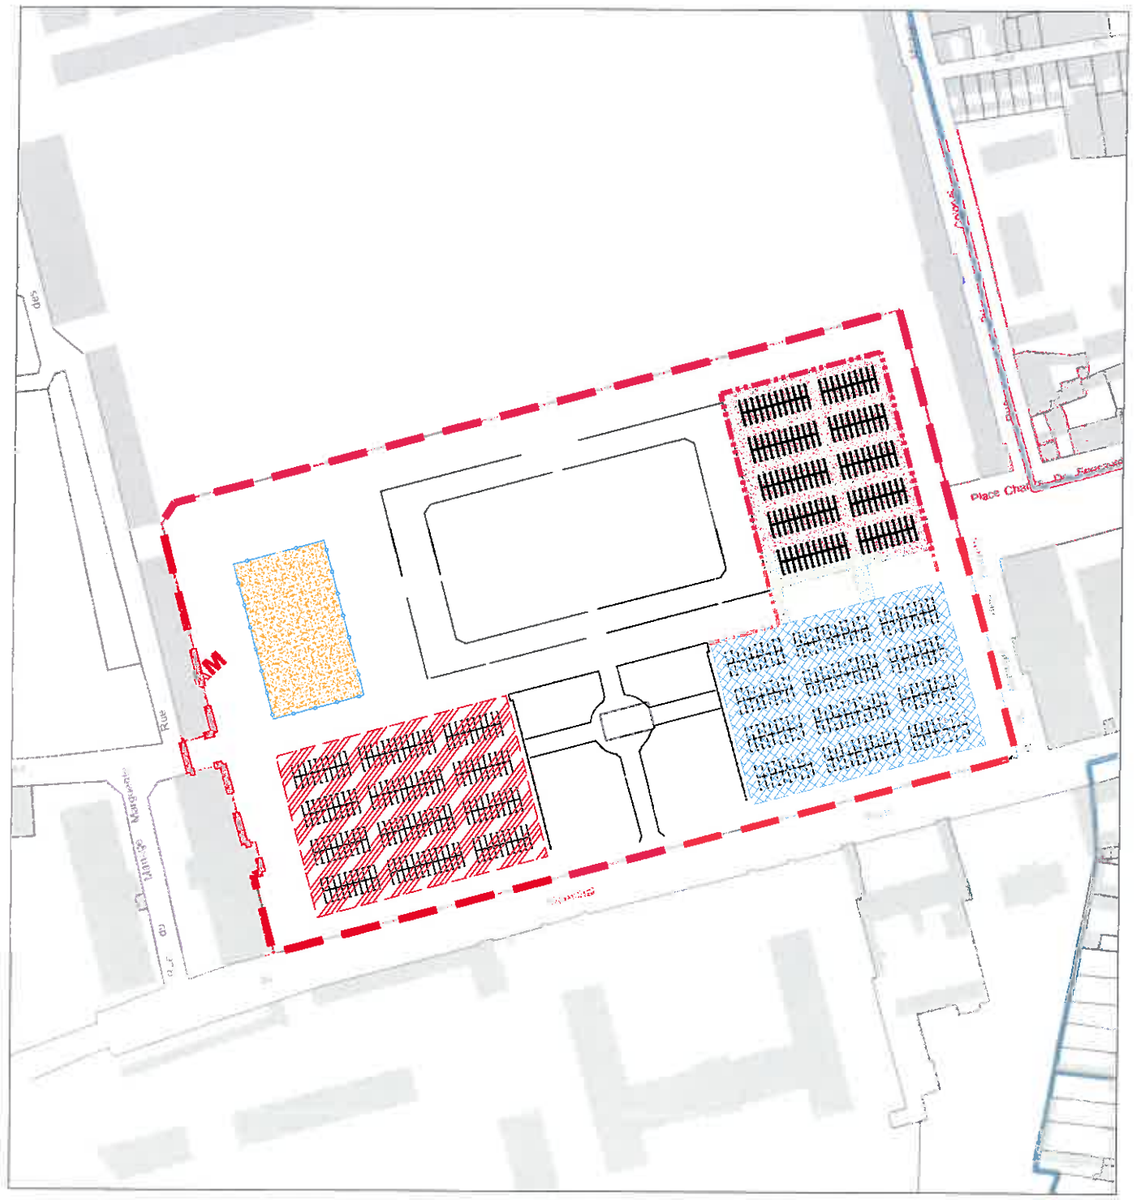

SAUMUR
Mairie de

Avenue du Maréchal FOCH
Place du Chardonnet
PLAN DE SITUATION et PARCELLAIRE
Extension du Parking

LEGENDE

- Zone d'extension du parking
- Parking existant sud-est
- Parking existant sud-ouest
- Nouvelle carrière

Plan établi le :
3 février 2014

S:\3 - VOIRIE\3.2 - OPERATIONS\Chardonnet (Place du)\PLAN PA CHARDONNET.dwg

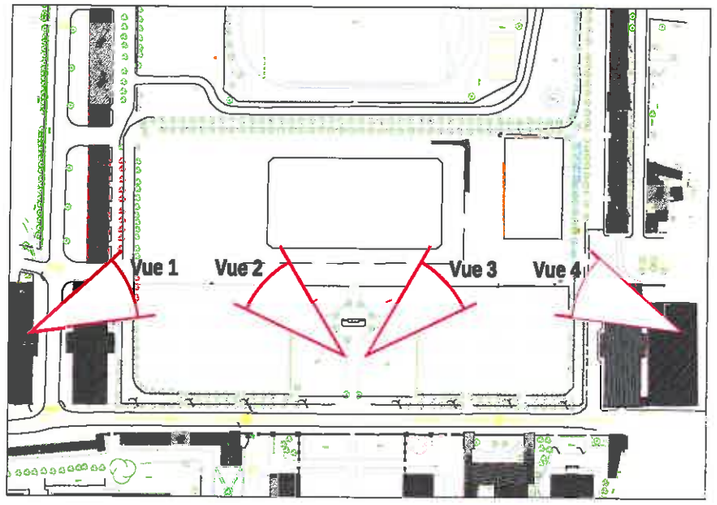

Vue 1 (future carrière)

Vue 2 (future carrière)

Vue 3 (future zone de stationnement)

Vue 4 (future zone de stationnement)

SAUMUR
Mairie de

S:\3 - VOIRIE\3.2 - OPERATIONS\Chardonnet (Place du)\PLAN PA CHARDONNET.dwg

Avenue du Maréchal FOCH
Place du Chardonnet
Extension du parking

PHOTOGRAPHIE DANS L'ENVIRONNEMENT PROCHE

Plan établi le :
3 février 2014

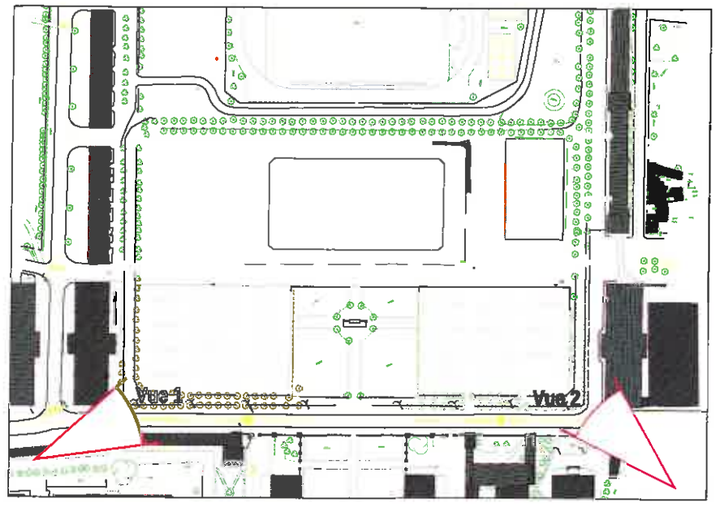

Vue 2

Vue 1

SAUMUR
Mairie de

S:\3 - VOIRIE\3.2 - OPERATIONS\Chardonnet (Place du)\PLAN PA CHARDONNET.dwg

Avenue du Maréchal FOCH
Place du Chardonnet
Extension du parking
PHOTOGRAPHIE DANS L'ENVIRONNEMENT LOINTAIN

Plan établi le :
3 février 2014

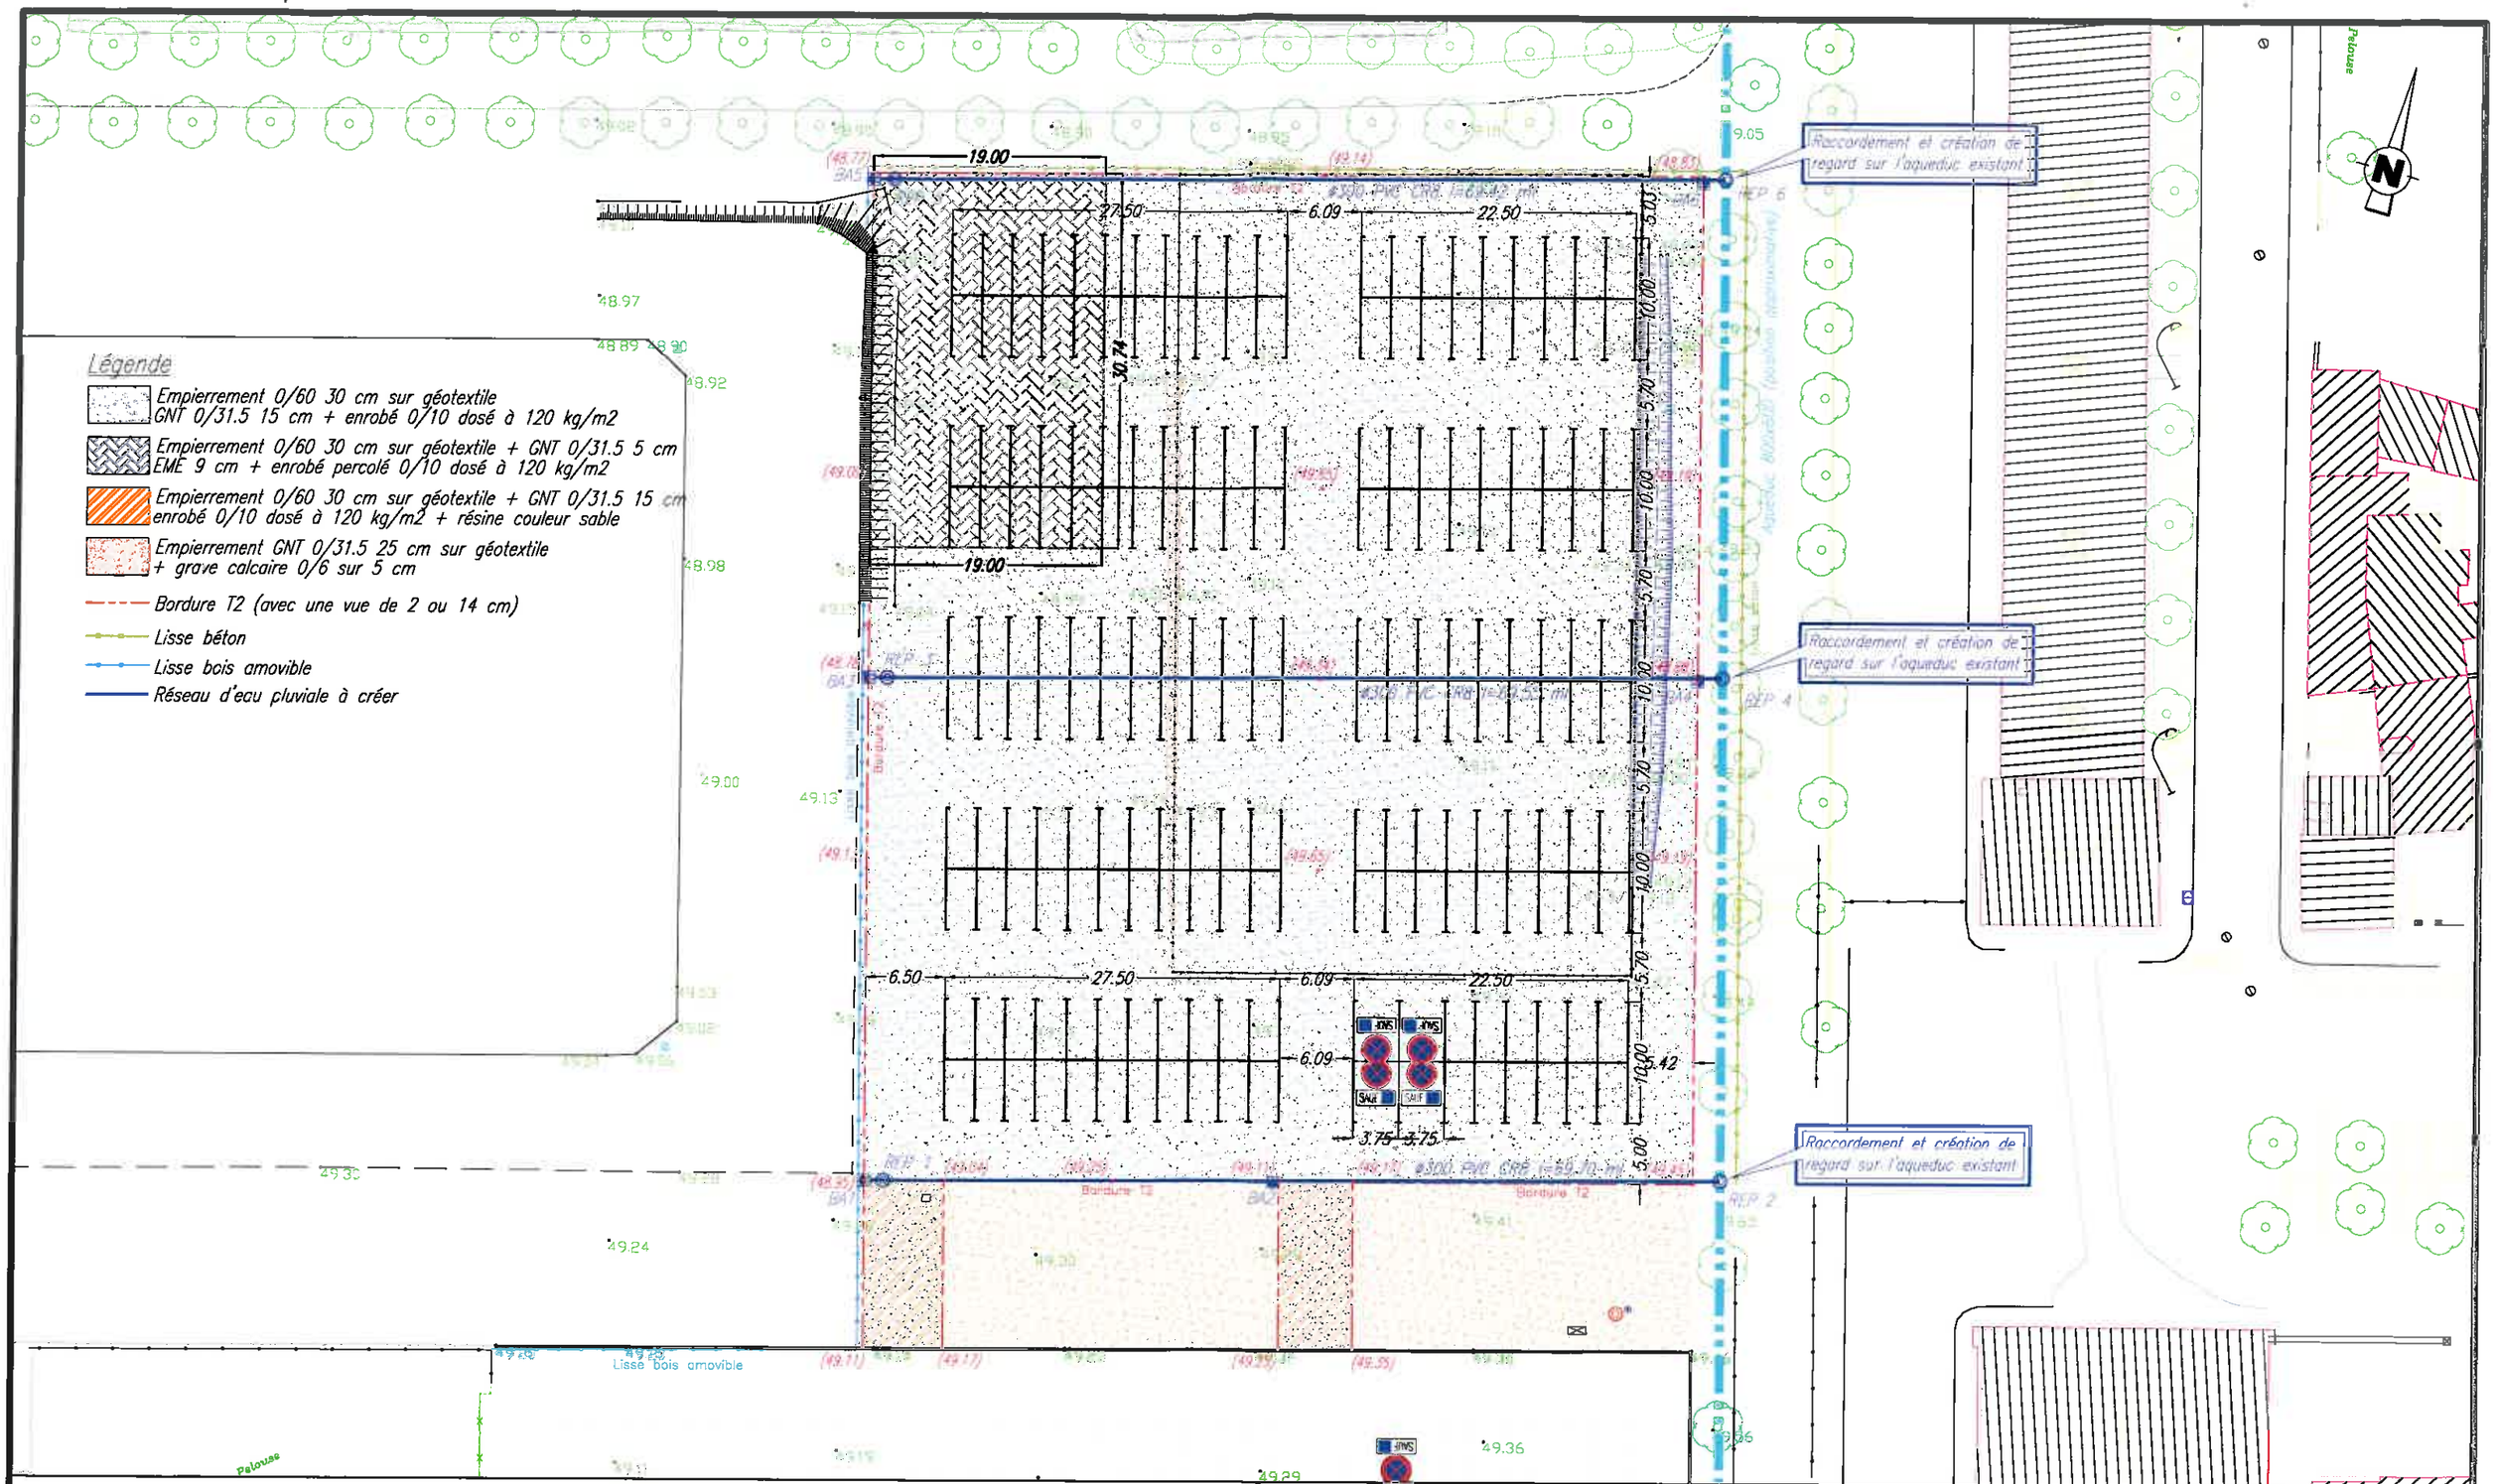

SAUMUR Mairie de

S:\3 - VOIRIE\3.2 - OPERATIONS\Chardonnet (Place du)\PLAN PA CHARDONNET.dwg

Avenue du Maréchal FOCH
Place du Chardonnet
Extension du parking
PLAN PROJET PARKING-ASSAINISSEMENT

Echelle :
1 / 500

Plan établi le :
3 février 2014

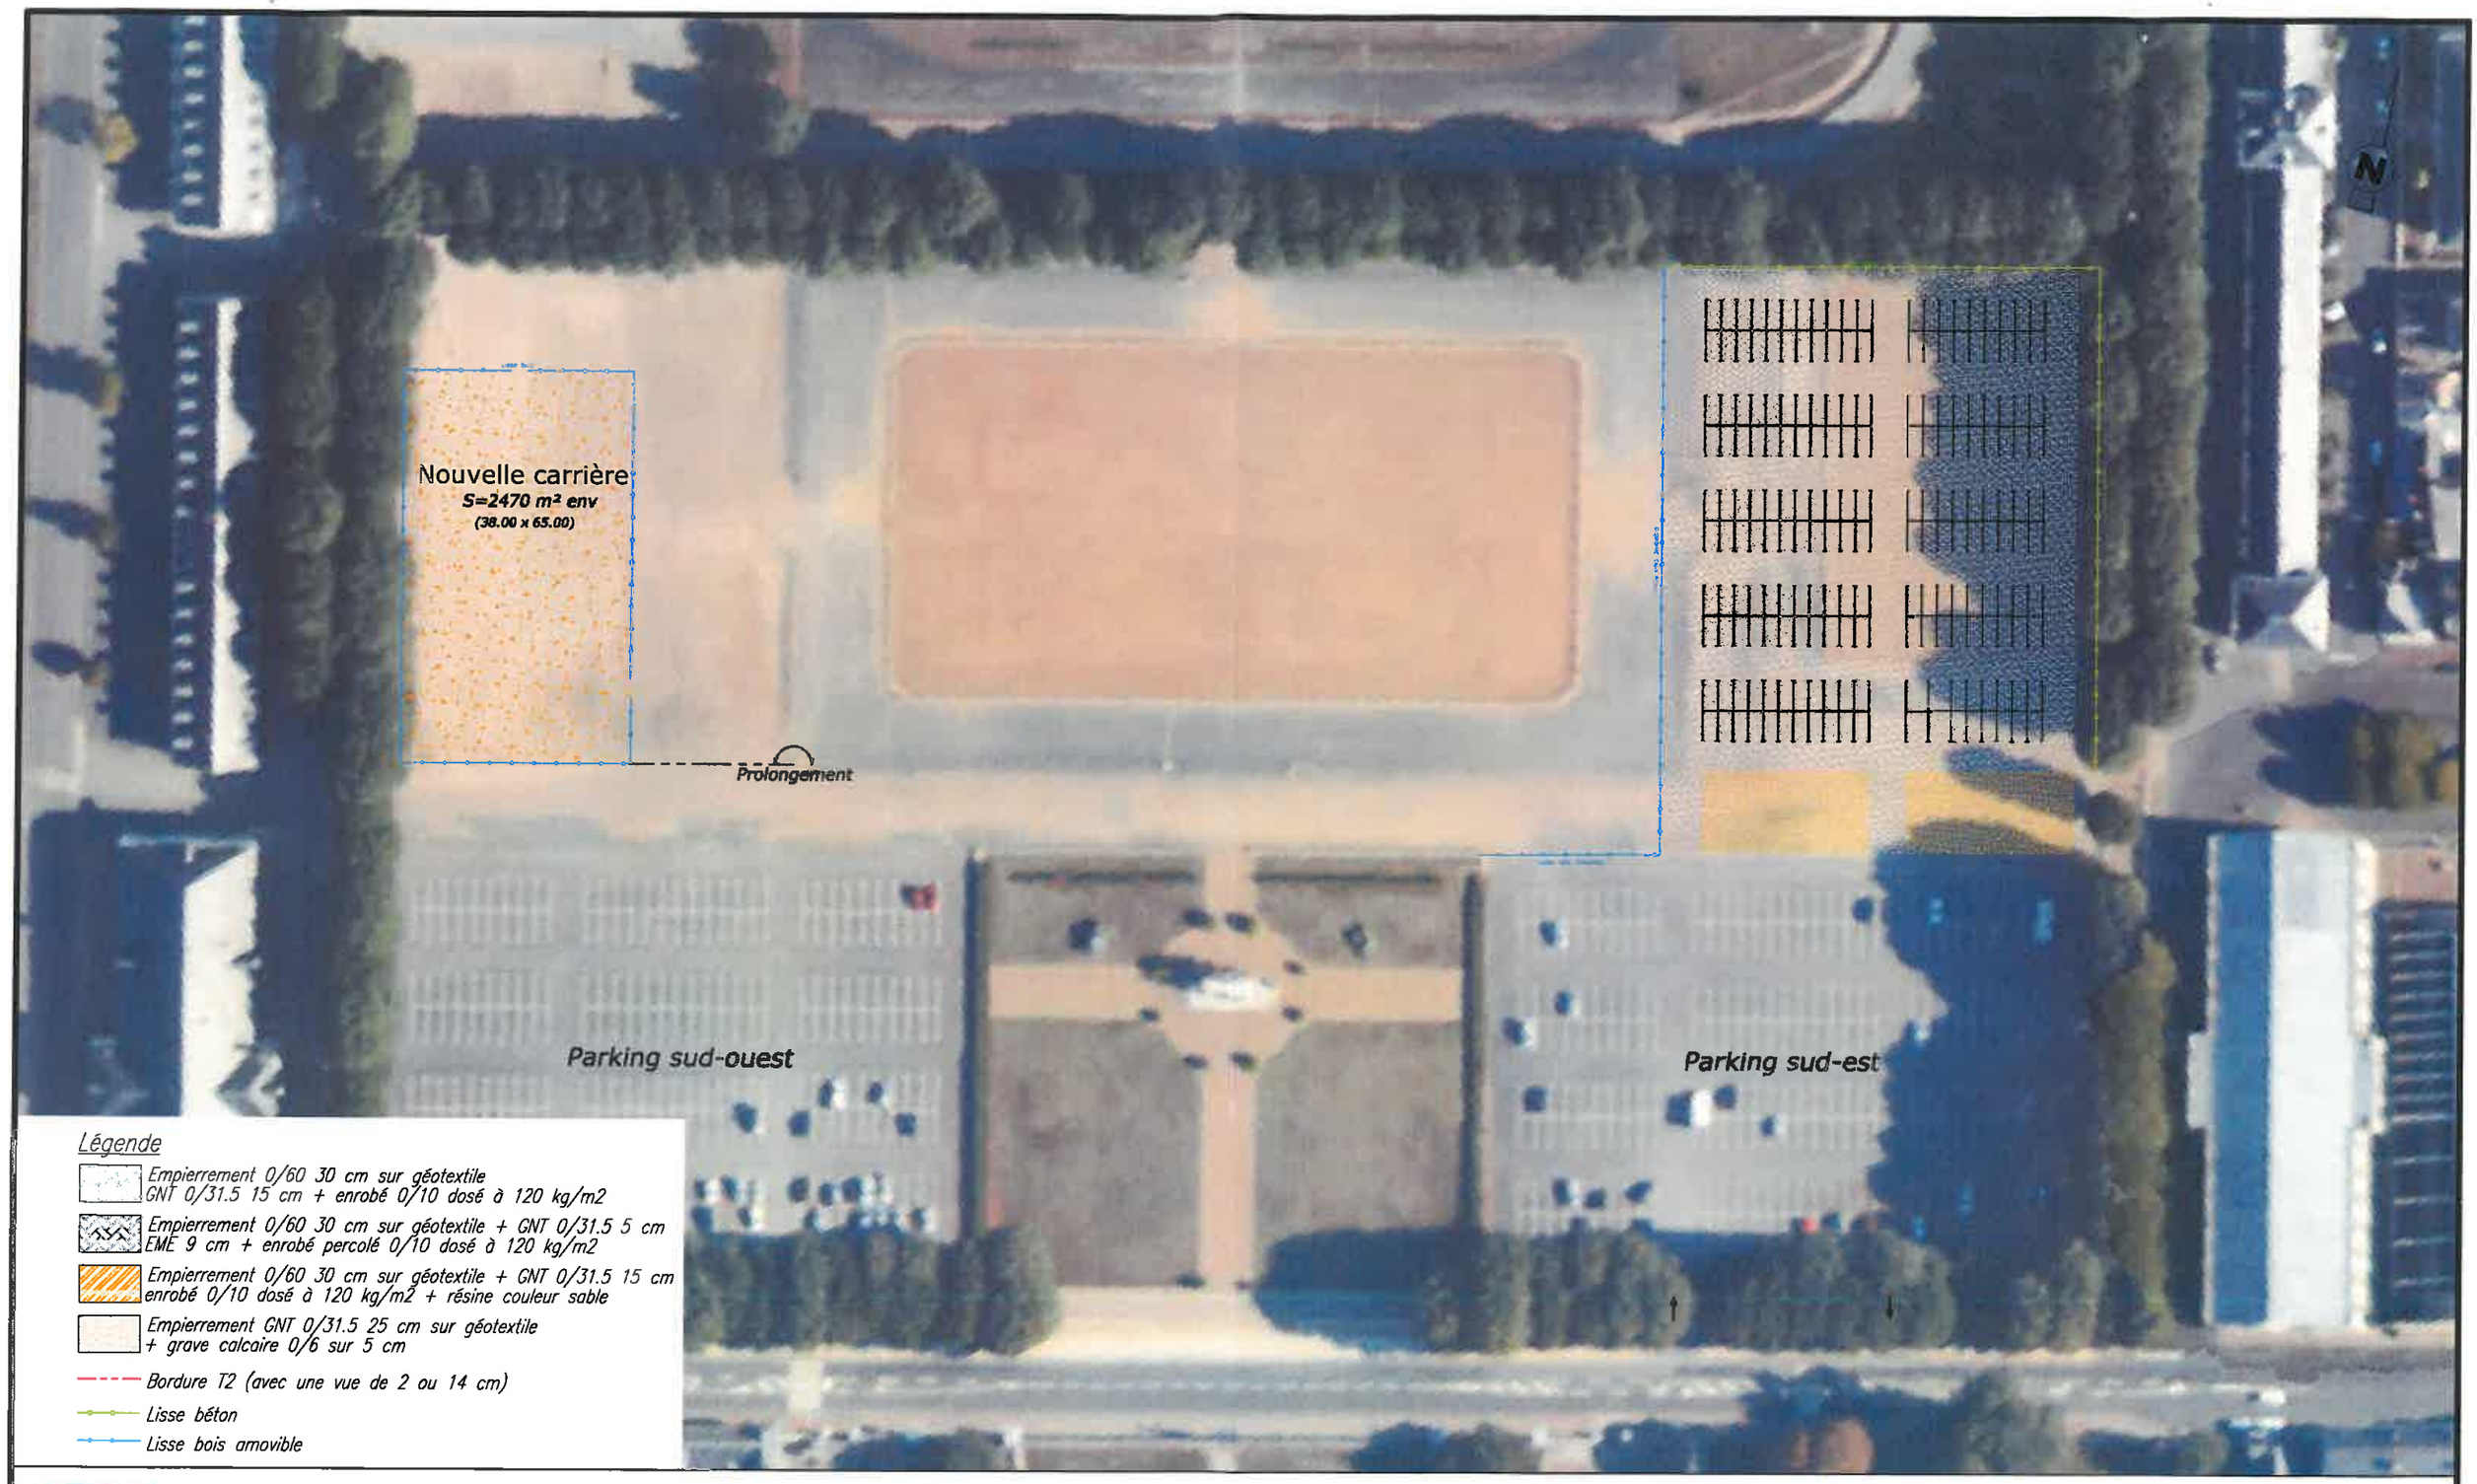

SAUMUR
Mairie de

S:\3 - VOIRIE\3.2 - OPERATIONS\Chardonnet (Place du)\PLAN PA CHARDONNET.dwg

Avenue du Maréchal FOCH
Place du Chardonnet
Extension du parking
VUE AERIENNE DU PROJET

Echelle :
1 / 1000

Plan établi le :
3 février 2014