


**DETAIL TOPOGRAPHIQUE DE L'USINE HYDROELECTRIQUE ET DE L'ECLUSE DE PERSIGAND**

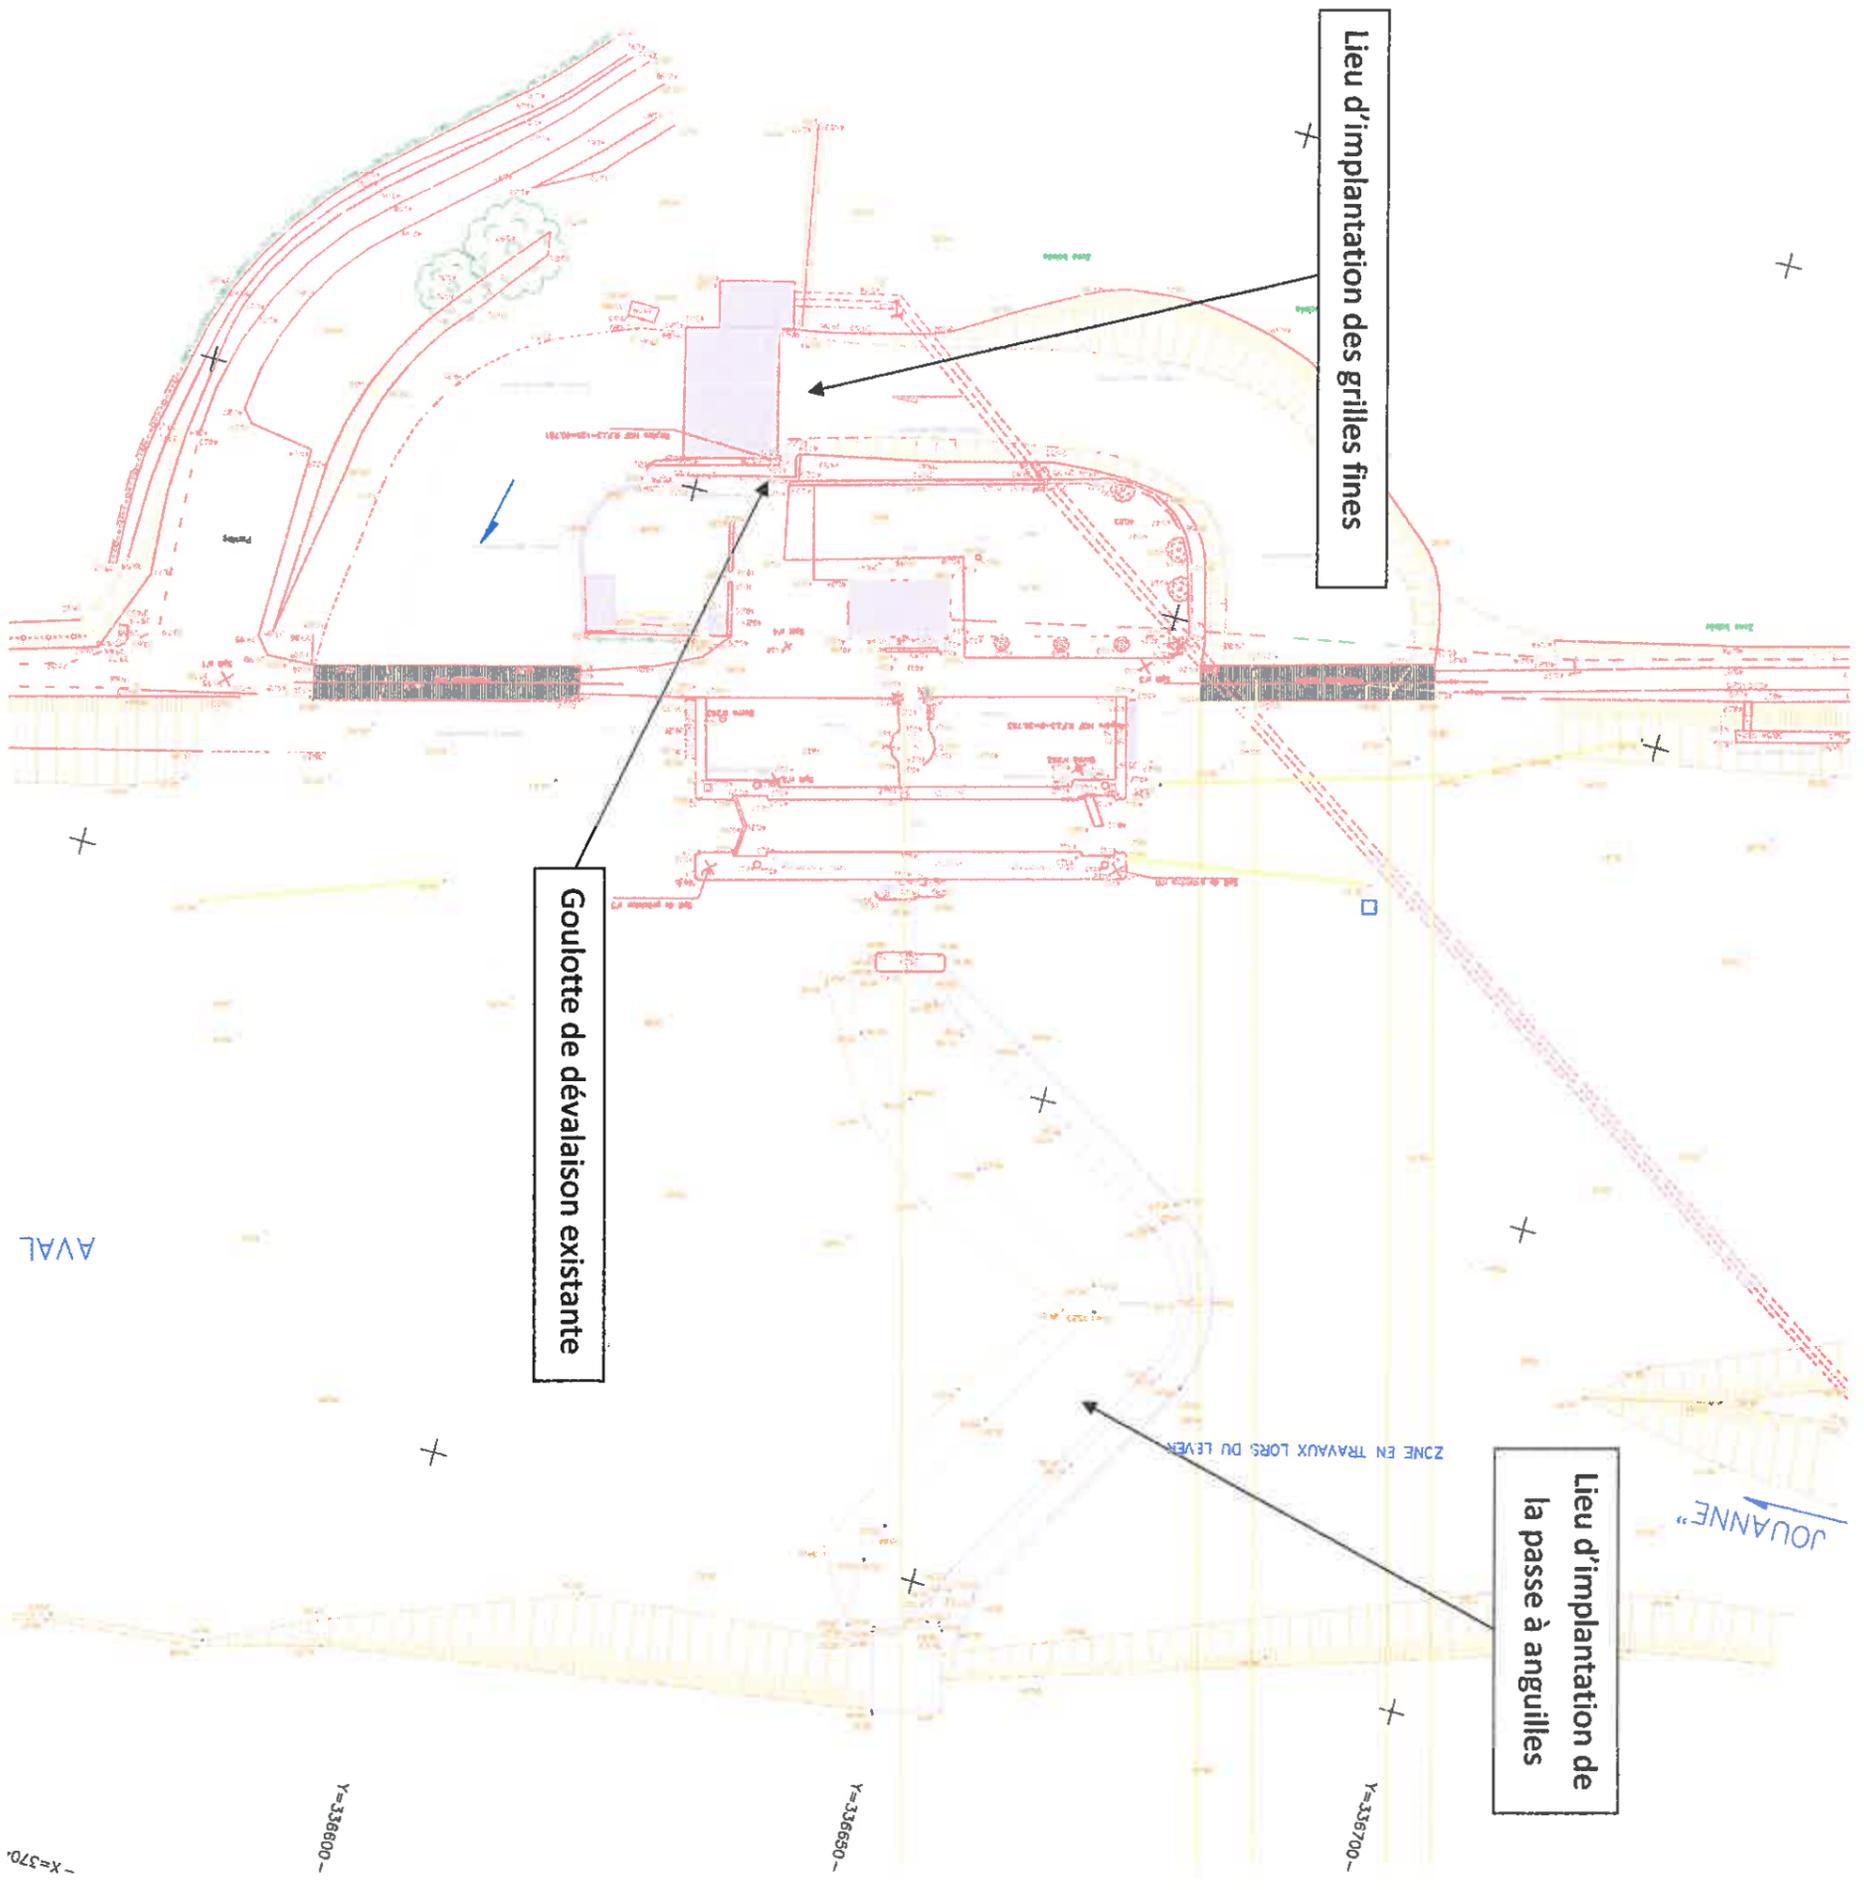

Vue aval de l'usine



Vue amont de l'usine avec lieu d'implantation des grilles fines