

Département : SARTHE

Commune : PARIGNE L'EVEQUE

Localisation : Route de l'Herpinière

Lotissement "LES GENETS"

Maître d'ouvrage

FONCIER AMENAGEMENT

8 bd Marie et Alexandre Oyon
72 100 LE MANS

T:06.32.99.25.32



Maître d'oeuvre

Géomètre

Bureau d'études VRD



74 avenue du Général de Gaulle - 72000 LE MANS
Tél. 02 43 81 47 28 / Fax. 02 43 81 70 54 / lemans@airegeo.fr

Dossier : LM.495.2013_132031

Date : Avril 2014

Fichier: LM.495.2013_132031_PA_IND.dwg

ABORDS DU PROJET

Annexe 5

Modifié le :


Objet :

PARIGNE L'EVEQUE

Route de l'Herpinière



ABORDS DU PROJET

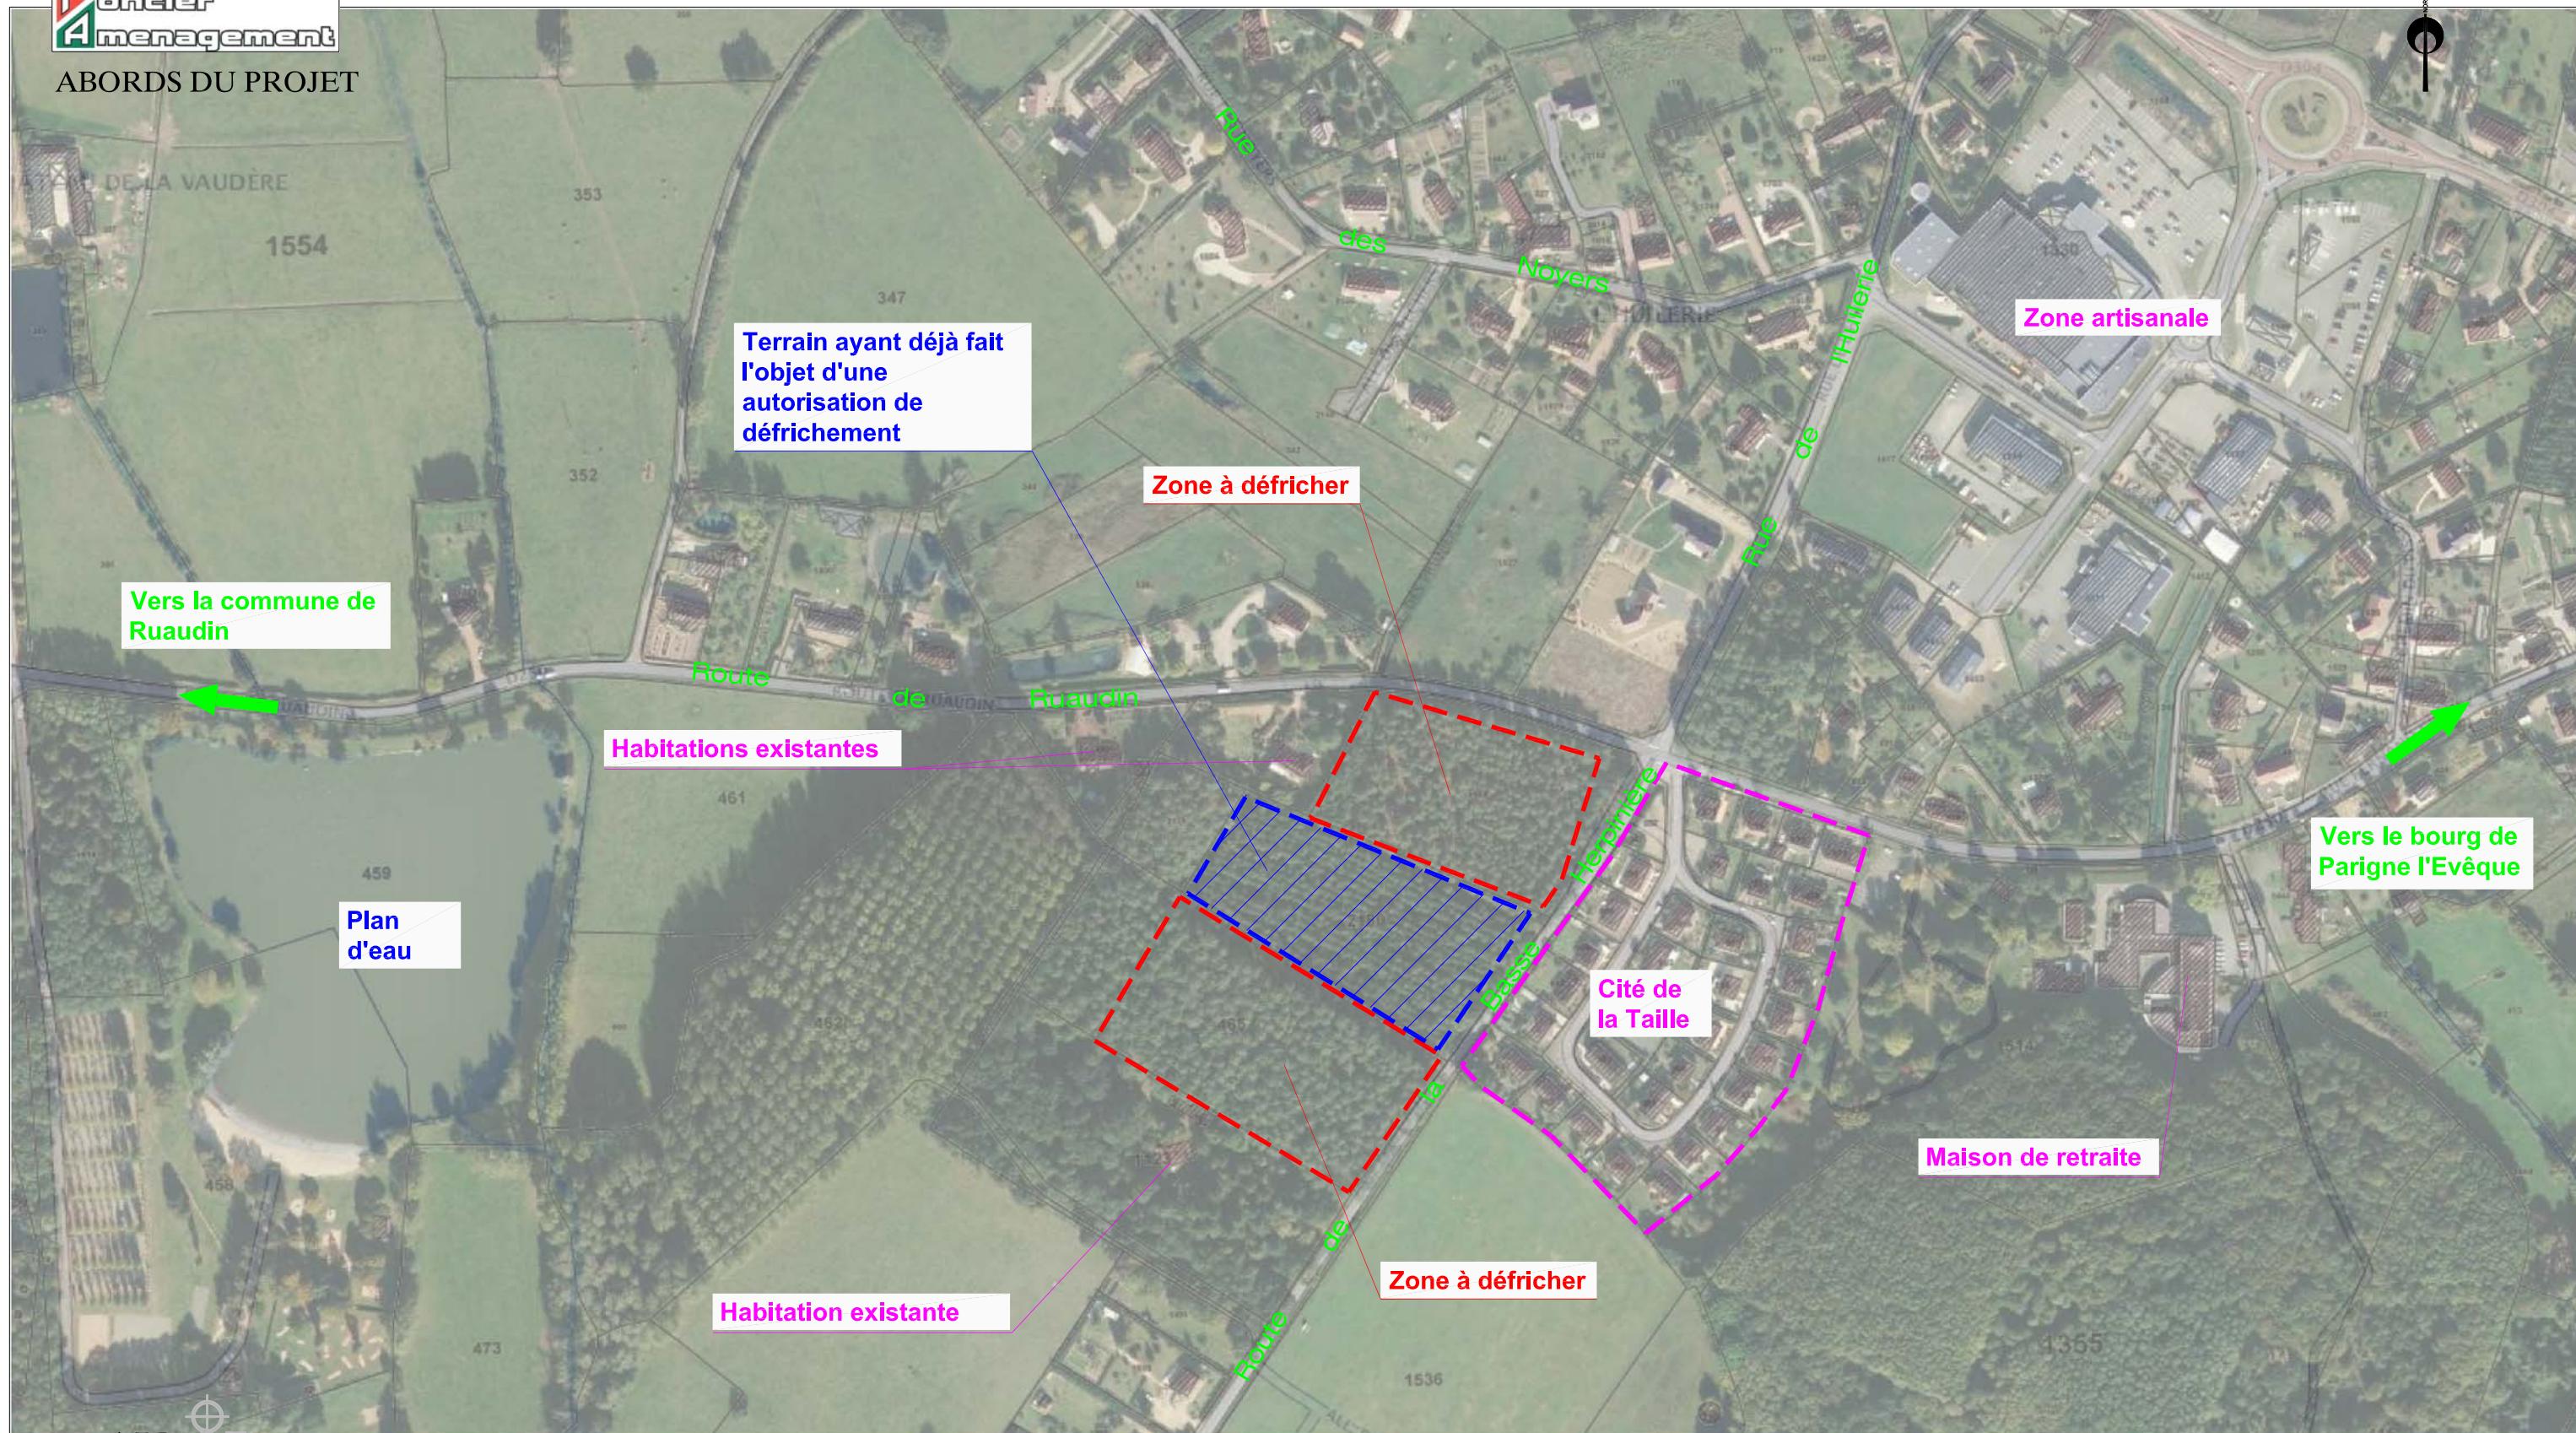

AIR & GEO

Aménagement Ingénierie Réalisation
Géomètres-Experts-Fonciers

74 avenue du Général de Gaulle - 72000 LE MANS
Tél. 02 43 81 47 28 / Fax. 02 43 81 70 54 / lemans@airegeo.fr

Juin 2014
Dossier : LM.495.2013_132031
Plan : LM.495.2013_132031_PA_INDA.dwg

Source :portail GEOFONCIER -
Echelle : 1/4000° environ
Date prise de vue : 2010