

ANNEXE 2 : PLAN DE SITUATION

Construction de multichapelles EARL Fouchet
Le Tertre Juin à 44240 Sucé-sur-Erdre

Orientation : Nord
↑

Nos références : DI140-535G

Echelle : 1/2500

CADEGEAU

Cabinet CADEGEAU
13 rue Jules Verne
49450 St-Macaire-en-Mauges
Tel : 02-41-49-07-74

Fait par :
Monsieur Amault
Le : 30 juin 2014


PROJET DE SERRES LE TERTRE JUIN
Surface de serres créées : 12 015,3 m²
Nombre de bassins versants : 1
Surface du bassin versant : 5,6 hectares

EX-EP EXUTOIRE DES EAUX
PLUVIALES DU BASSIN VERSANT

Mare
(bassin de rétention)
trop-plein

noue

- LEGENDE**
- Projet de multichapelles
 - ← Sens de la pente
 - Fossés existants
 - Réseau eau pluviale
 - Bassin versant
 - ▽ Prise de vue

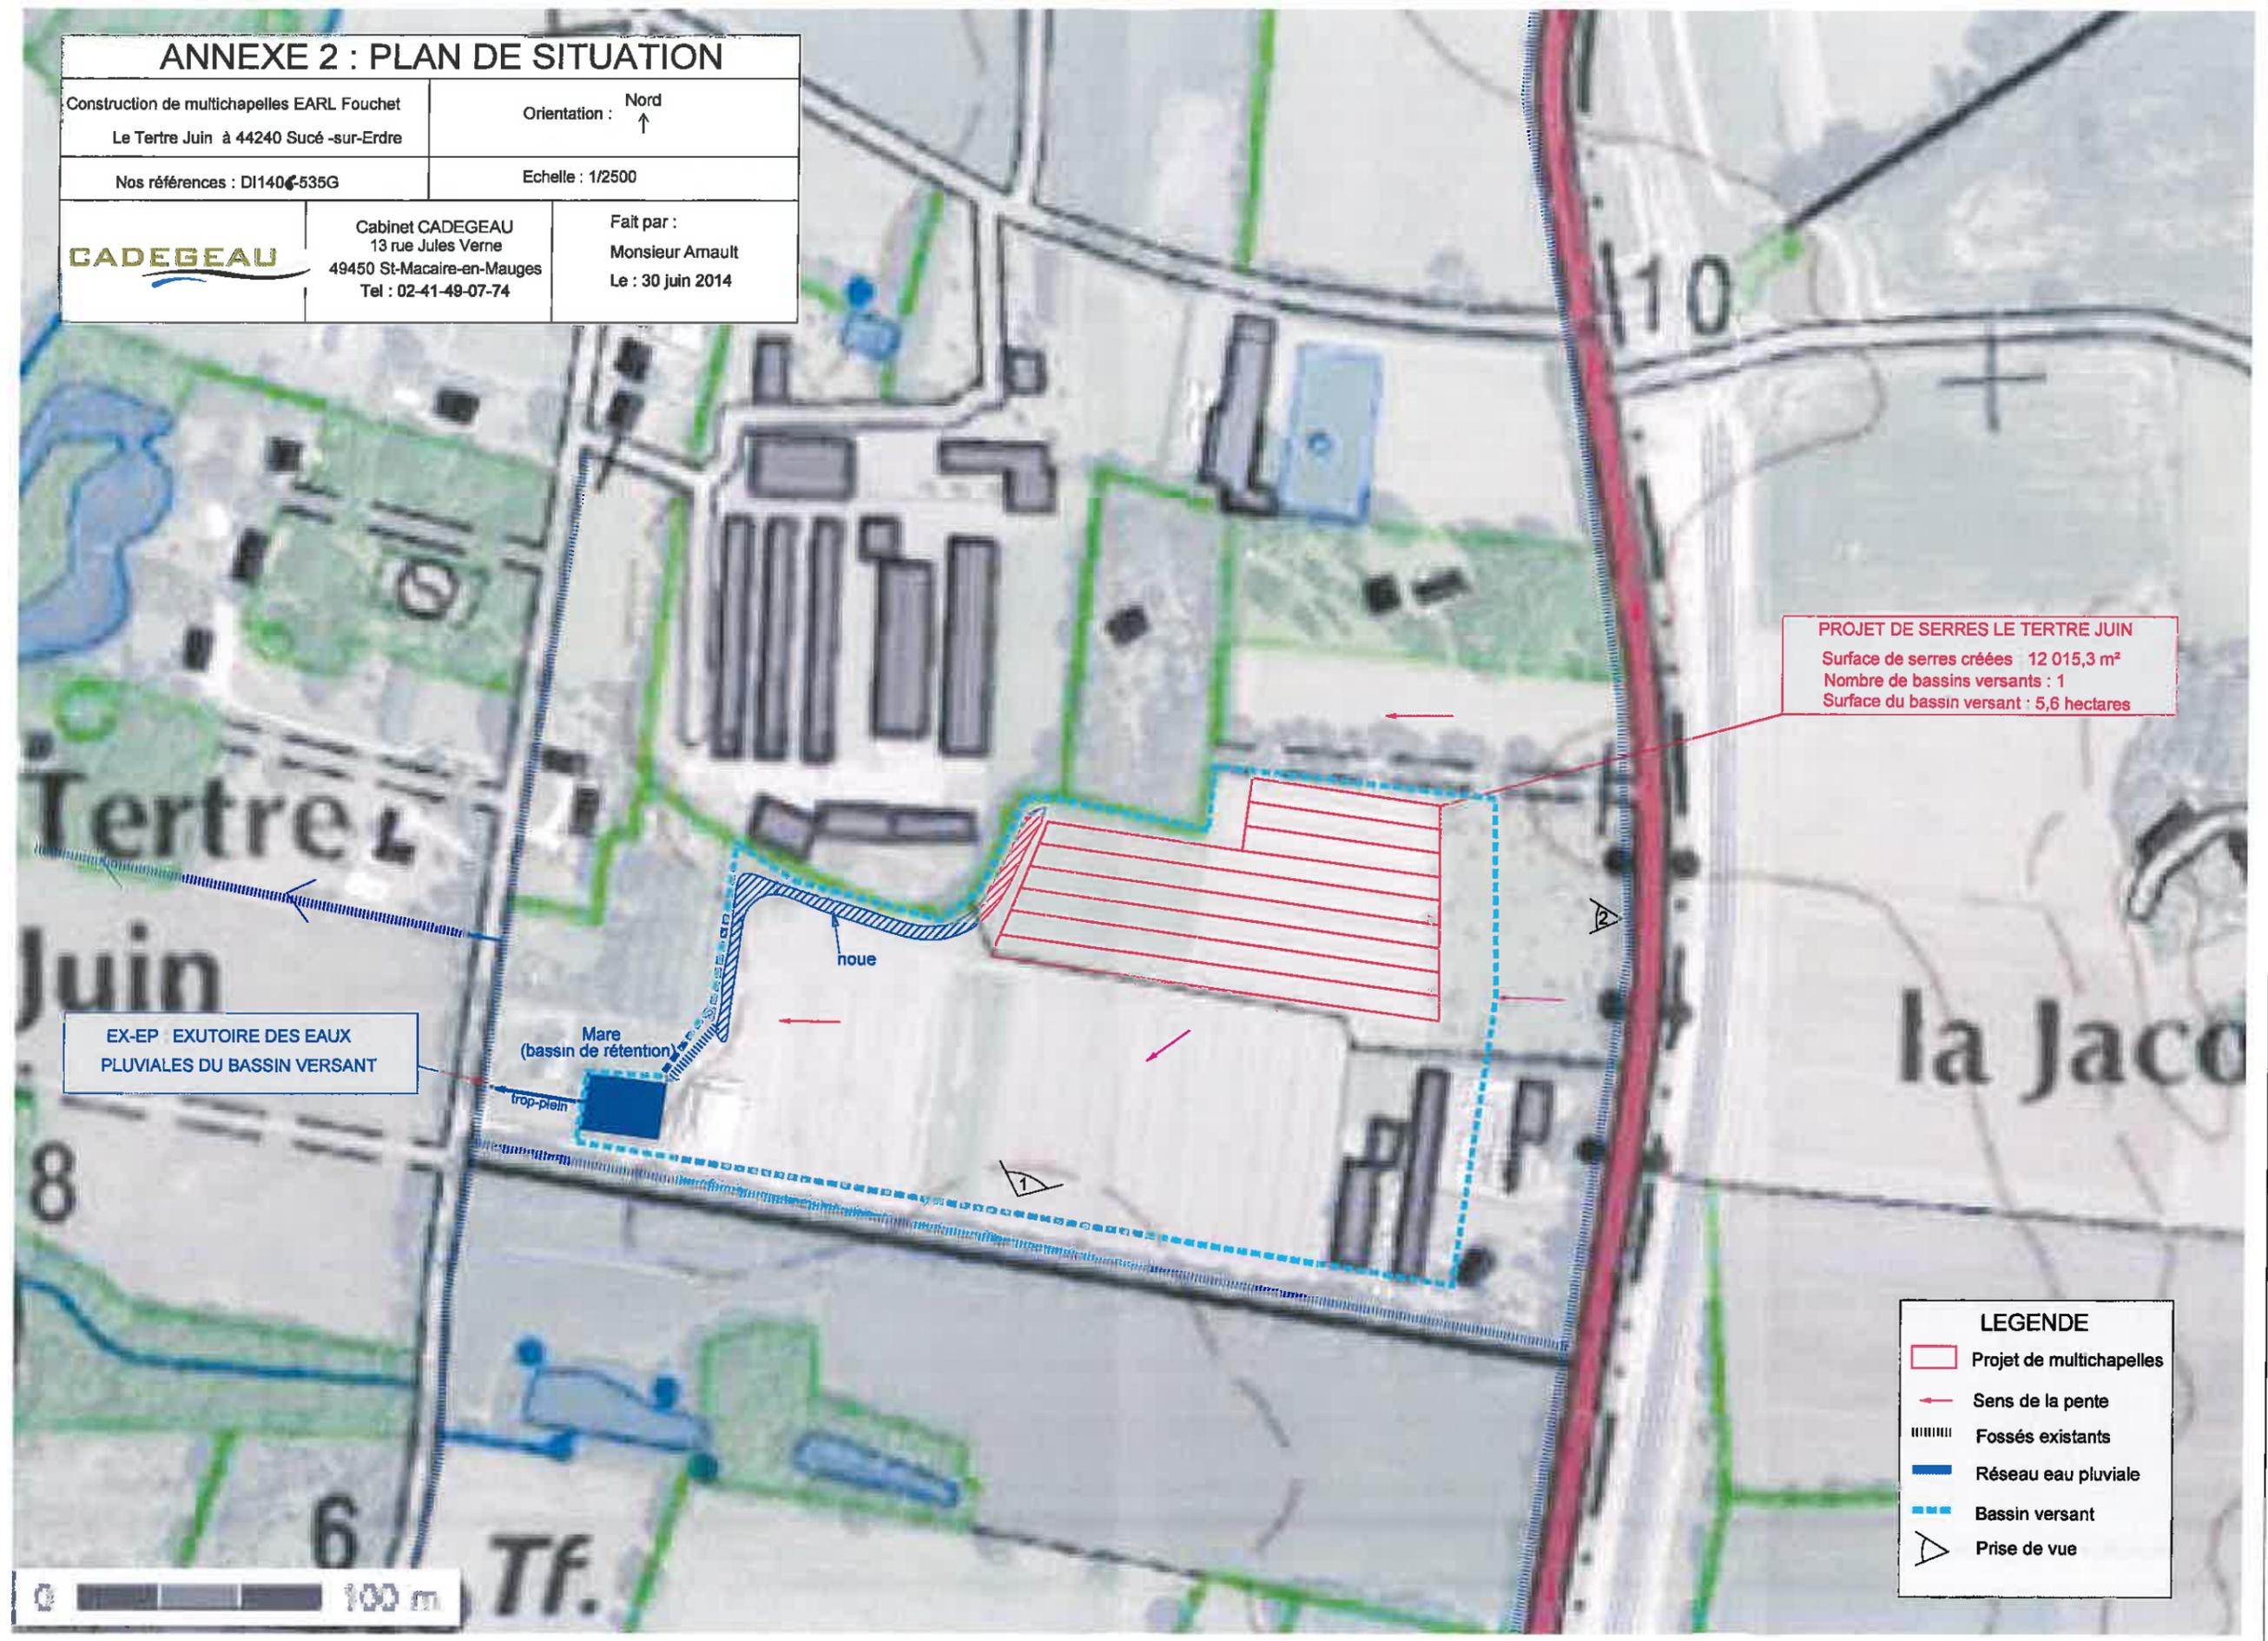

ANNEXE 3 : LOCALISATION DES PHOTOGRAPHIES

Construction de multichapelles EARL Fouchet
Le Tertre Juin à 44240 Sucé-sur-Erdre

Orientation : Nord
↑


Nos références : DI1404-535G

Echelle : 1/2500

CADEGEAU

Cabinet CADEGEAU
13 rue Jules Verne
49450 St-Macaire-en-Mauges
Tel : 02-41-49-07-74

Fait par :
Monsieur Arnault
Le : 30 juin 2014

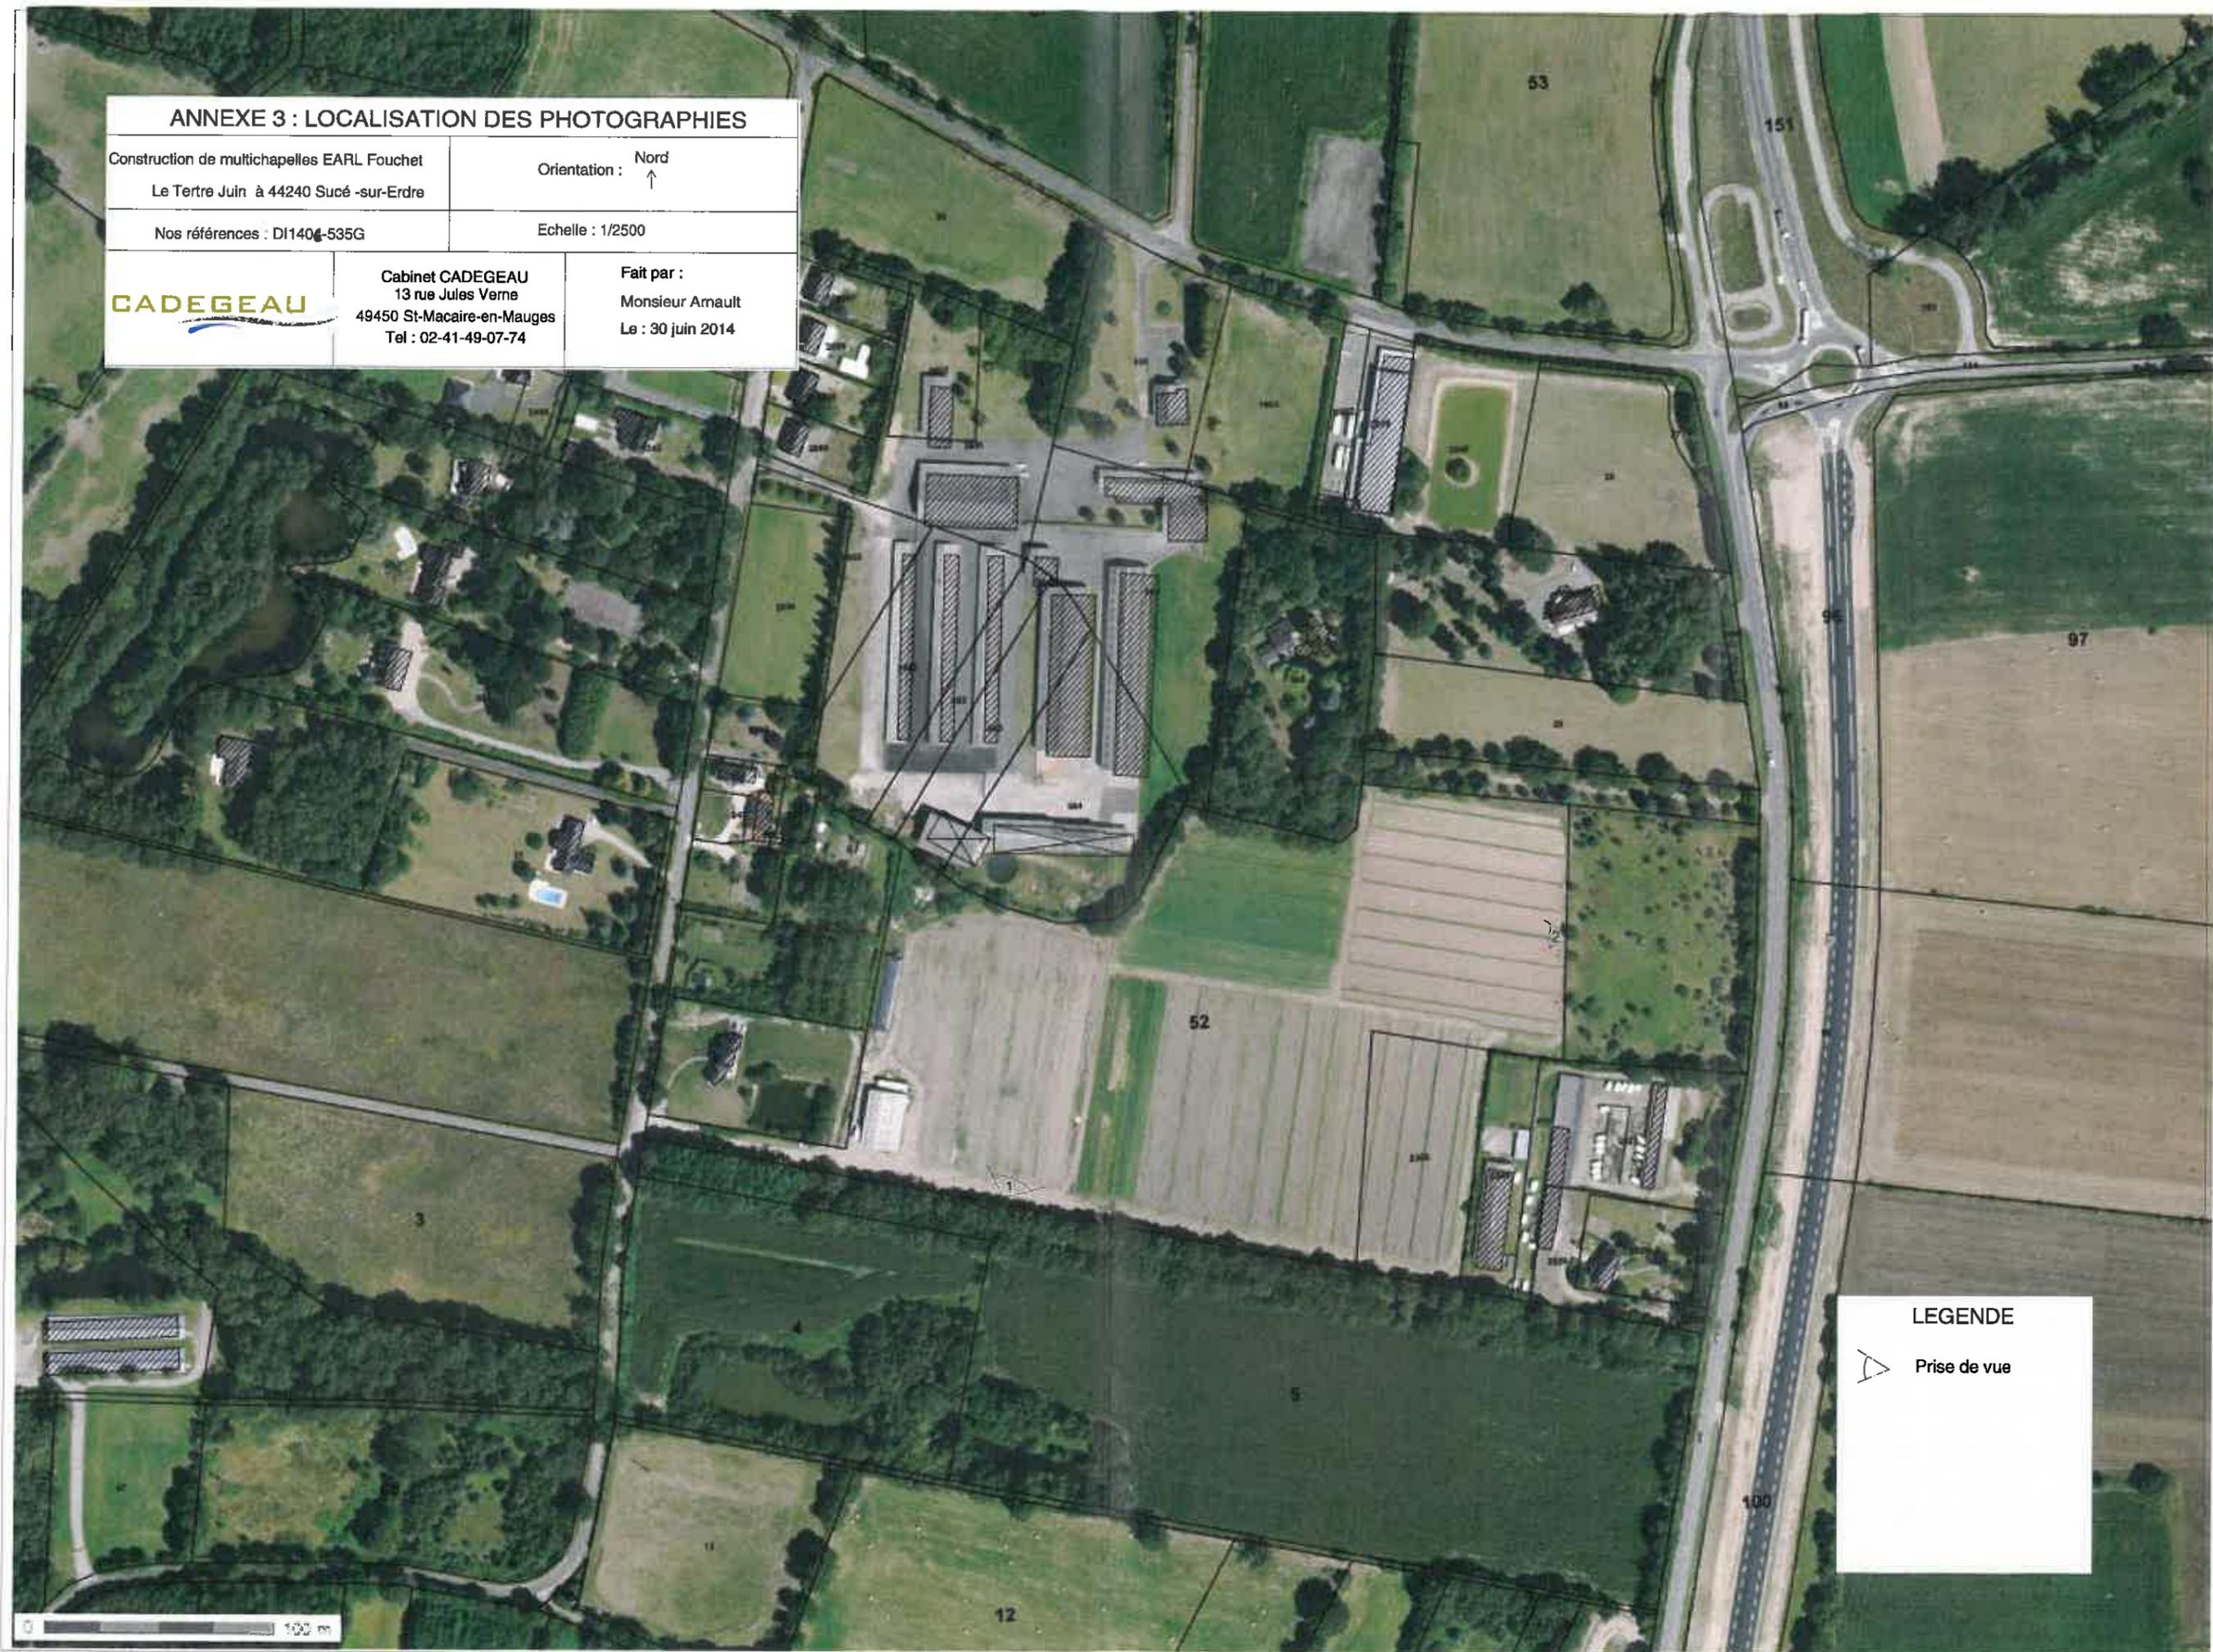

LEGENDE

△ Prise de vue