


LOCALISATION DU PROJET

Projet de confortement de la digue des Demoiselles sur la commune de Saint-Hilaire-de-Riez

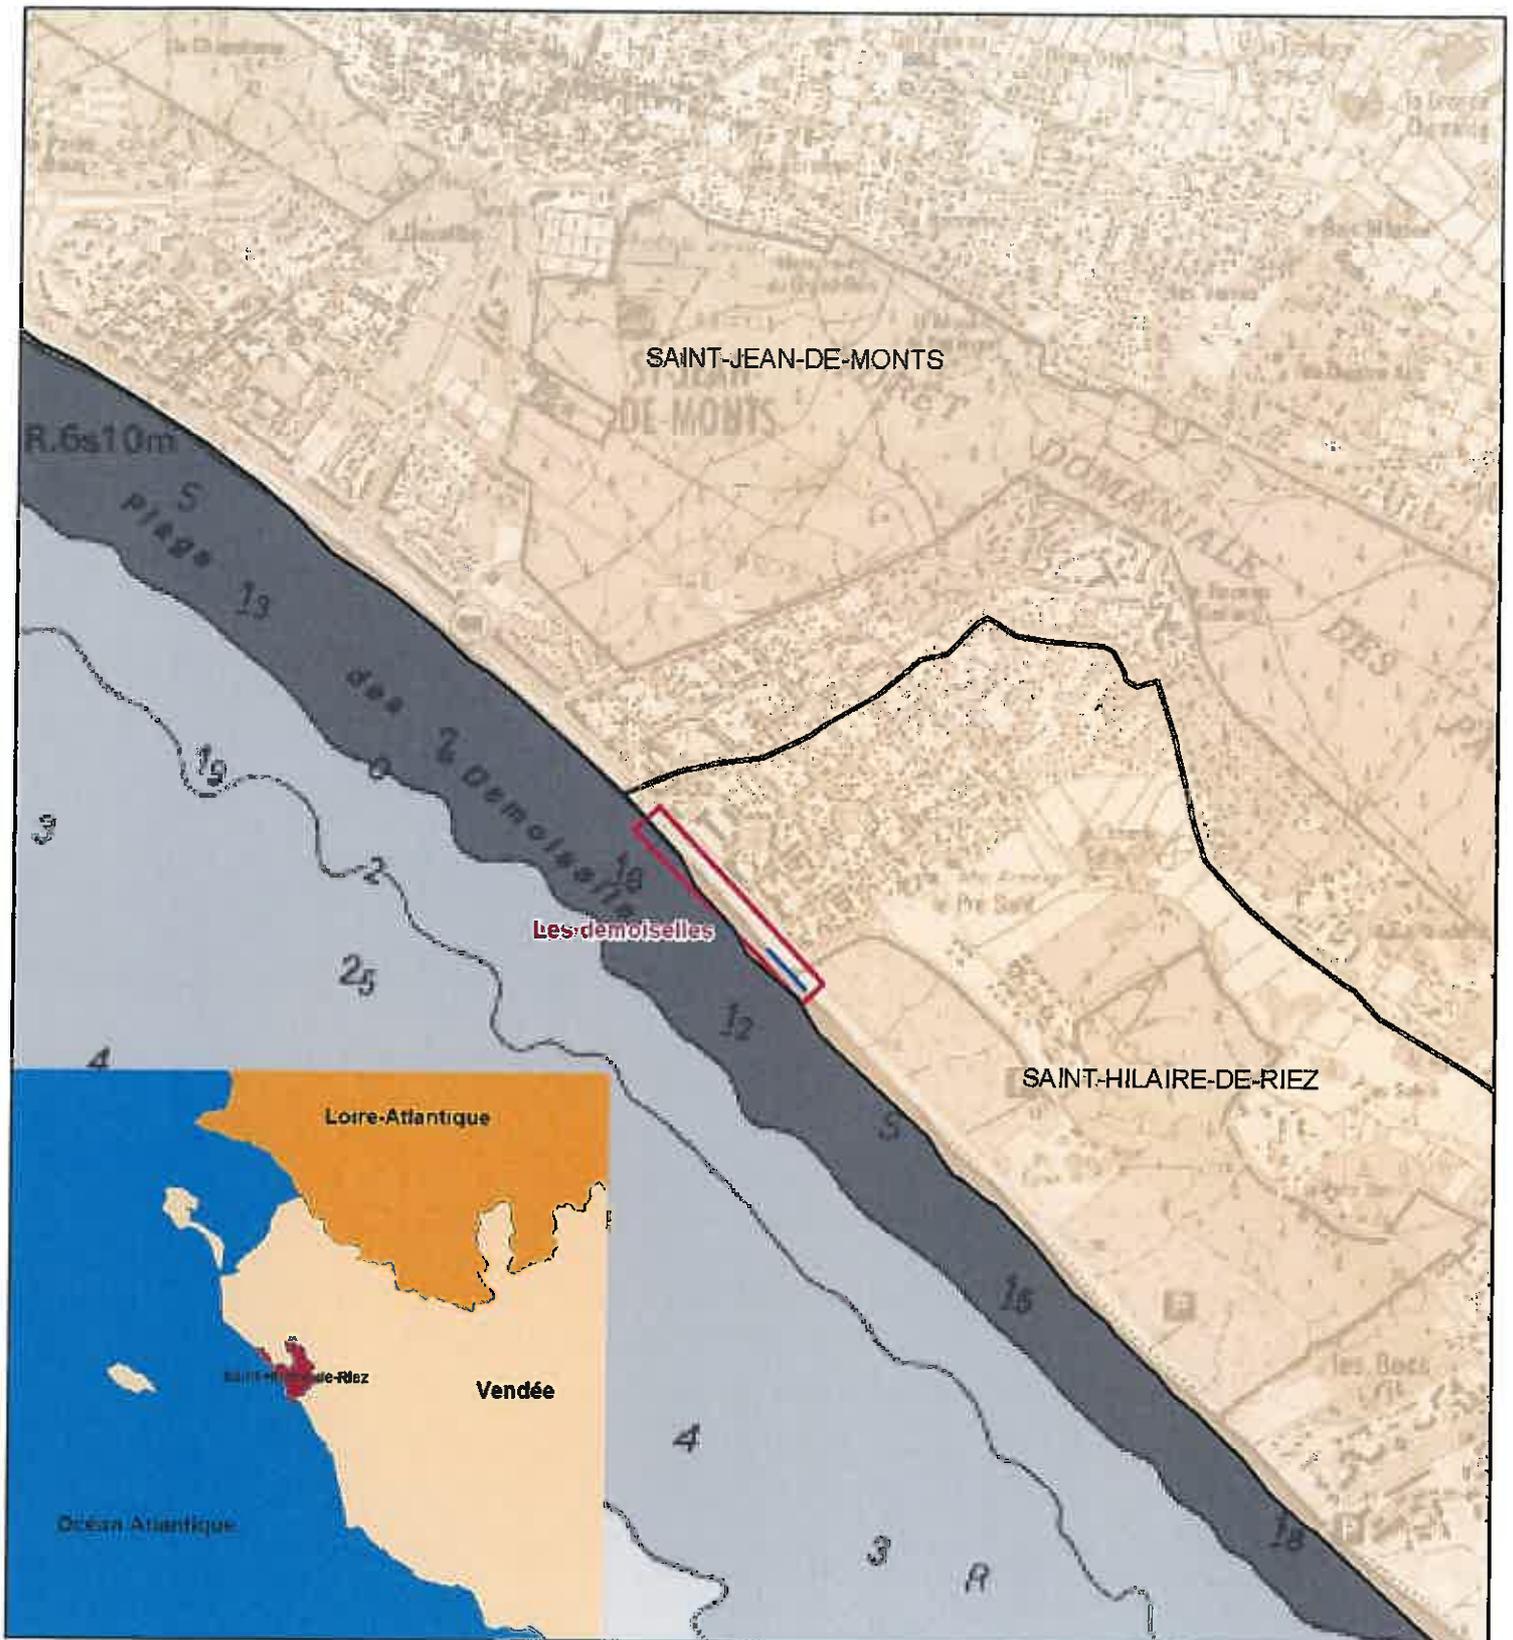

- Linéaire de projet
- ▭ Périmètre d'étude
- ▭ Limites communales



0 0,5 1 Km

Carte réalisée par TBM, 2013

LOCALISATION DES PRISES DE VUE

Projet de confortement de la digue des Demoiselles sur la commune de Saint-Hilaire-de-Riez



 Périmètre d'étude



0 50 100 m



Carte réalisée par TBM, 2014

Vues proches de l'environnement au niveau de la digue des Demoiselles :



Photos n° 1 du 26/06/2013 – Site vue du Sud



Photos n°2 du 21/06/2013 – Vue du terre-plein à supprimer et du perré existant au Nord



Photos n° 3 du 21/06/2013 – Vue du terre-plein à supprimer et de l'environnement au Sud

Vues du paysage lointain sur la digue des Demoiselles:



Photos n°4 du 07/05/2014 – Perré existant au Nord

LOCALISATION DU DPM

Projet de confortement de la digue des Demoiselles sur la commune de Saint-Hilaire-de-Riez



- - - Limite DPM_Demoiselles
- Emprise d'aménagement
- Rechargement sableux



D		22/05/2014	
Fav:		Date	
Première émission			
Type de document :		Désignation: Projet des Derrivées - Implantation du projet	
Formet: A3		Folios: 1/1	
Titre: Mission d'étude et de maîtrise d'œuvre pour le confortement des ouvrages de défense contre la mer sur la commune de Saint-Hilaire de Riez		Identification AVMA: Projet N° : EOLP 130007 Répond N° : A 74 040 / A	
anteaagroup			





LEGENDE

- Dispositif de protection contre la mer
- Aménagement



E:400
1:200



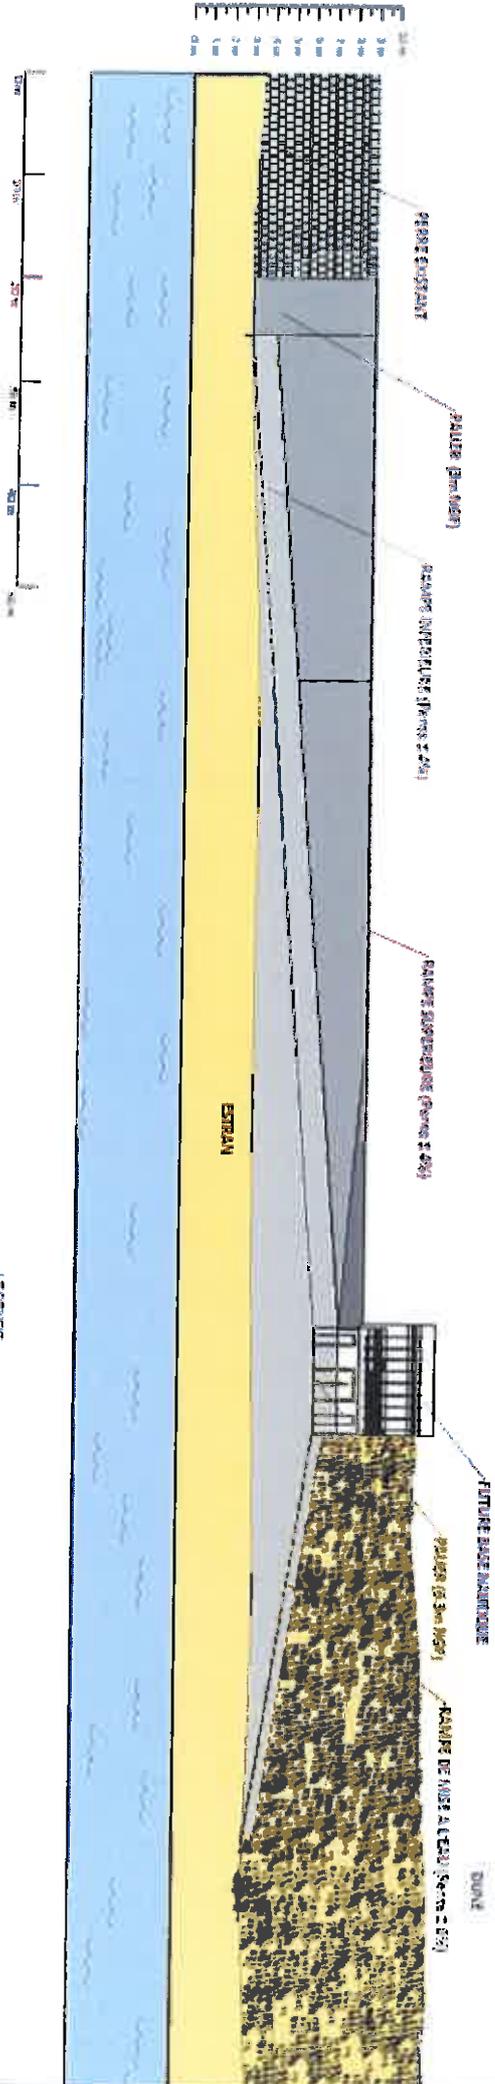
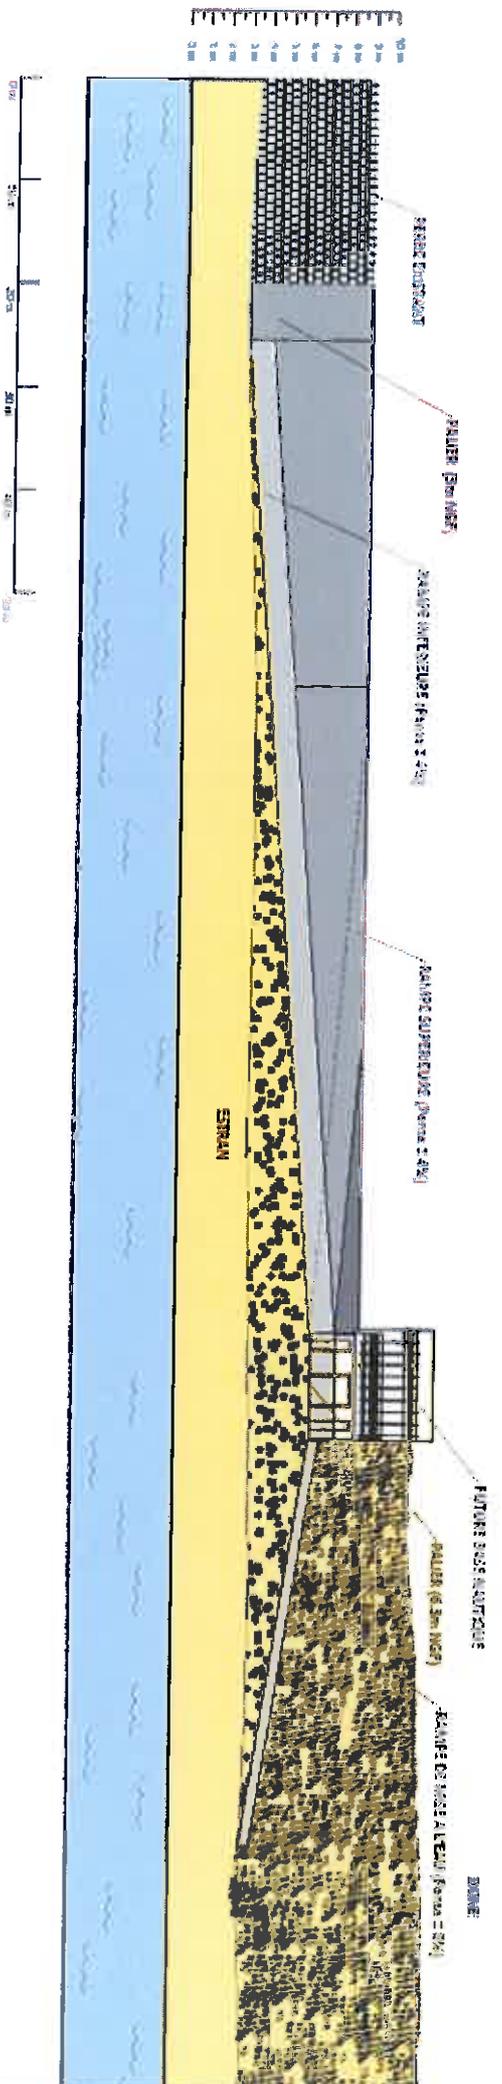


LEGERGE

- | | | | |
|--|--|--|---------------------|
| | Mur de sous-éléments simple | | Remplissage sableux |
| | Mur de sous-éléments intermédiaire (croupe supérieure) | | Dune |
| | Mur de sous-éléments (croupe inférieure) | | Serris |
| | Pierre d'édifice | | Coulin artificiel |

A	15/03/14	Perimètre autorisé
N° de plan	0000	Désignation des Remblais: Voir les prescriptions en description
N° de document	Recommande	Etat: validé
Version: 0000		Approbation AREA: Projet N°: PDL 130007
Titre: Mission d'étude et de maîtrise d'œuvre pour le confortement des ouvrages de défense contre la mer sur la commune de Saint-Hilaire de Mer		



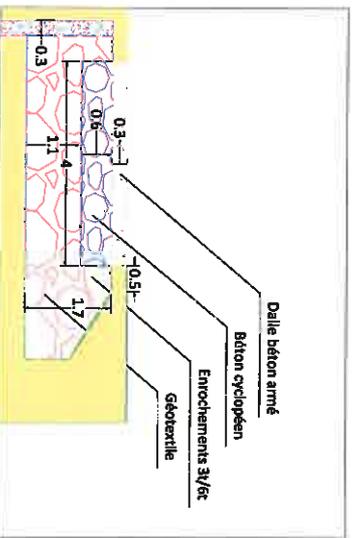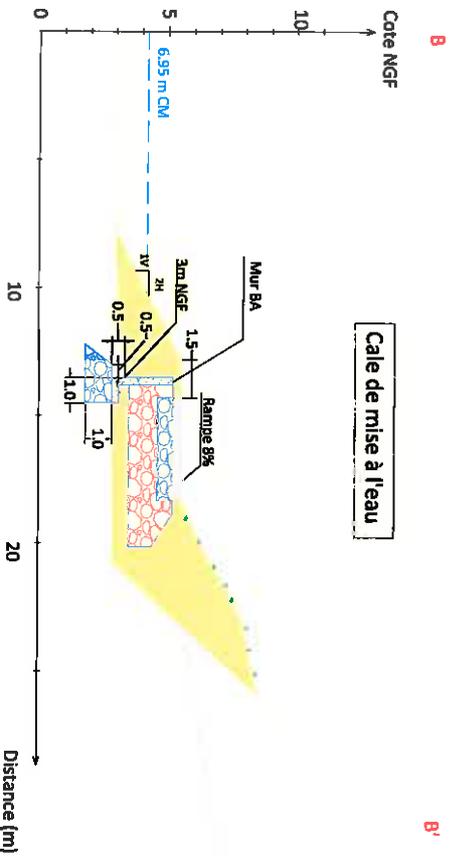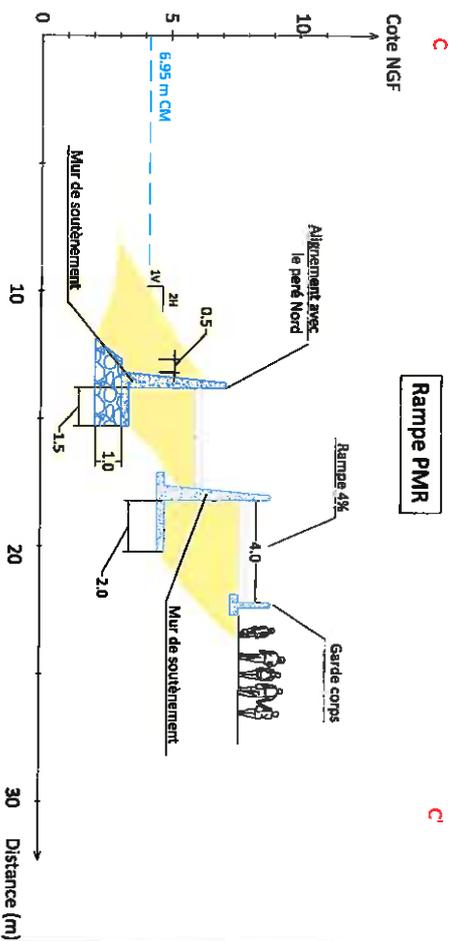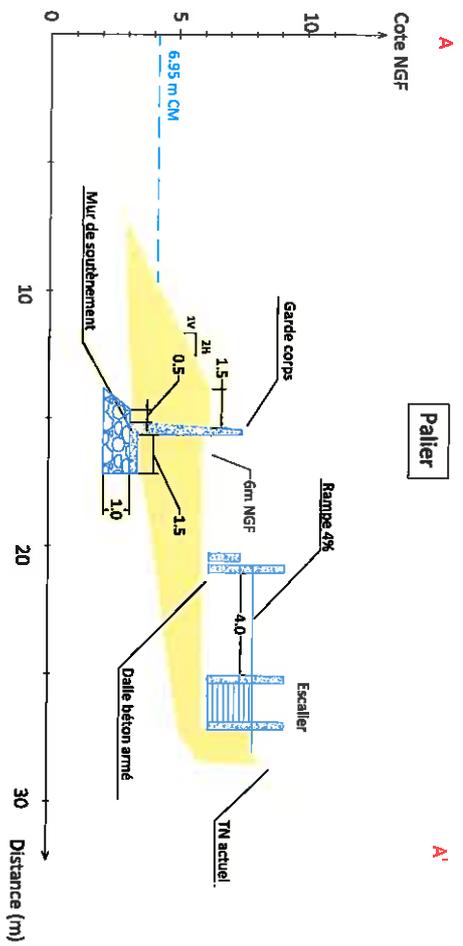

- Encochements 11/ 3T
- Béton cyclopiéen
- Dalle BA
- Sable
- Géotextile

E	24/09/2014	Plaque des Demeurantes - Coupes de principe - Solution coté avec mur en L sans géolithe	
Rev.	Date	Type de document : Format A3	Partie : 1/1
		Identification ANTZA : Projet N° : PDL P 190007	Rapport N° : A 74 040 / A
<p>Titre: Mission d'étude et de maîtrise d'oeuvre pour le confortement des ouvrages de défense contre la mer sur la commune de Saint-Hilaire de Riez</p>			

HABITATS NATURELS ET OCCUPATION DU SOL

LES DEMOISELLES

Projet de confortement de la digue des Demoiselles sur la commune de Saint-Hilaire-de-Riez



- Emprise travaux
- Périmètre d'étude

Habitats intertidaux

- M02.02 Sables des hauts de plage à Talitres
- M04.01 Sables intertidaux mobiles
- M04.02 Sables et sables envasés intertidaux

Dunes

- Dune blanche à oyat (dune mobile) (2120-1)

- Dune fixée à immortelle des sables (dune grise) (2130-2*)

Fourrés et ourlets

- Arbustes horticoles plantés ou spontanés

Divers

- Remblais
- Routes
- Enrochements




0 50 100 m

Carte réalisée par TBM, 2013

PÉRIMÈTRES "NATURA 2000"

Projet de confortement de la digue des Demoiselles sur la commune de Saint-Hilaire-de-Riez

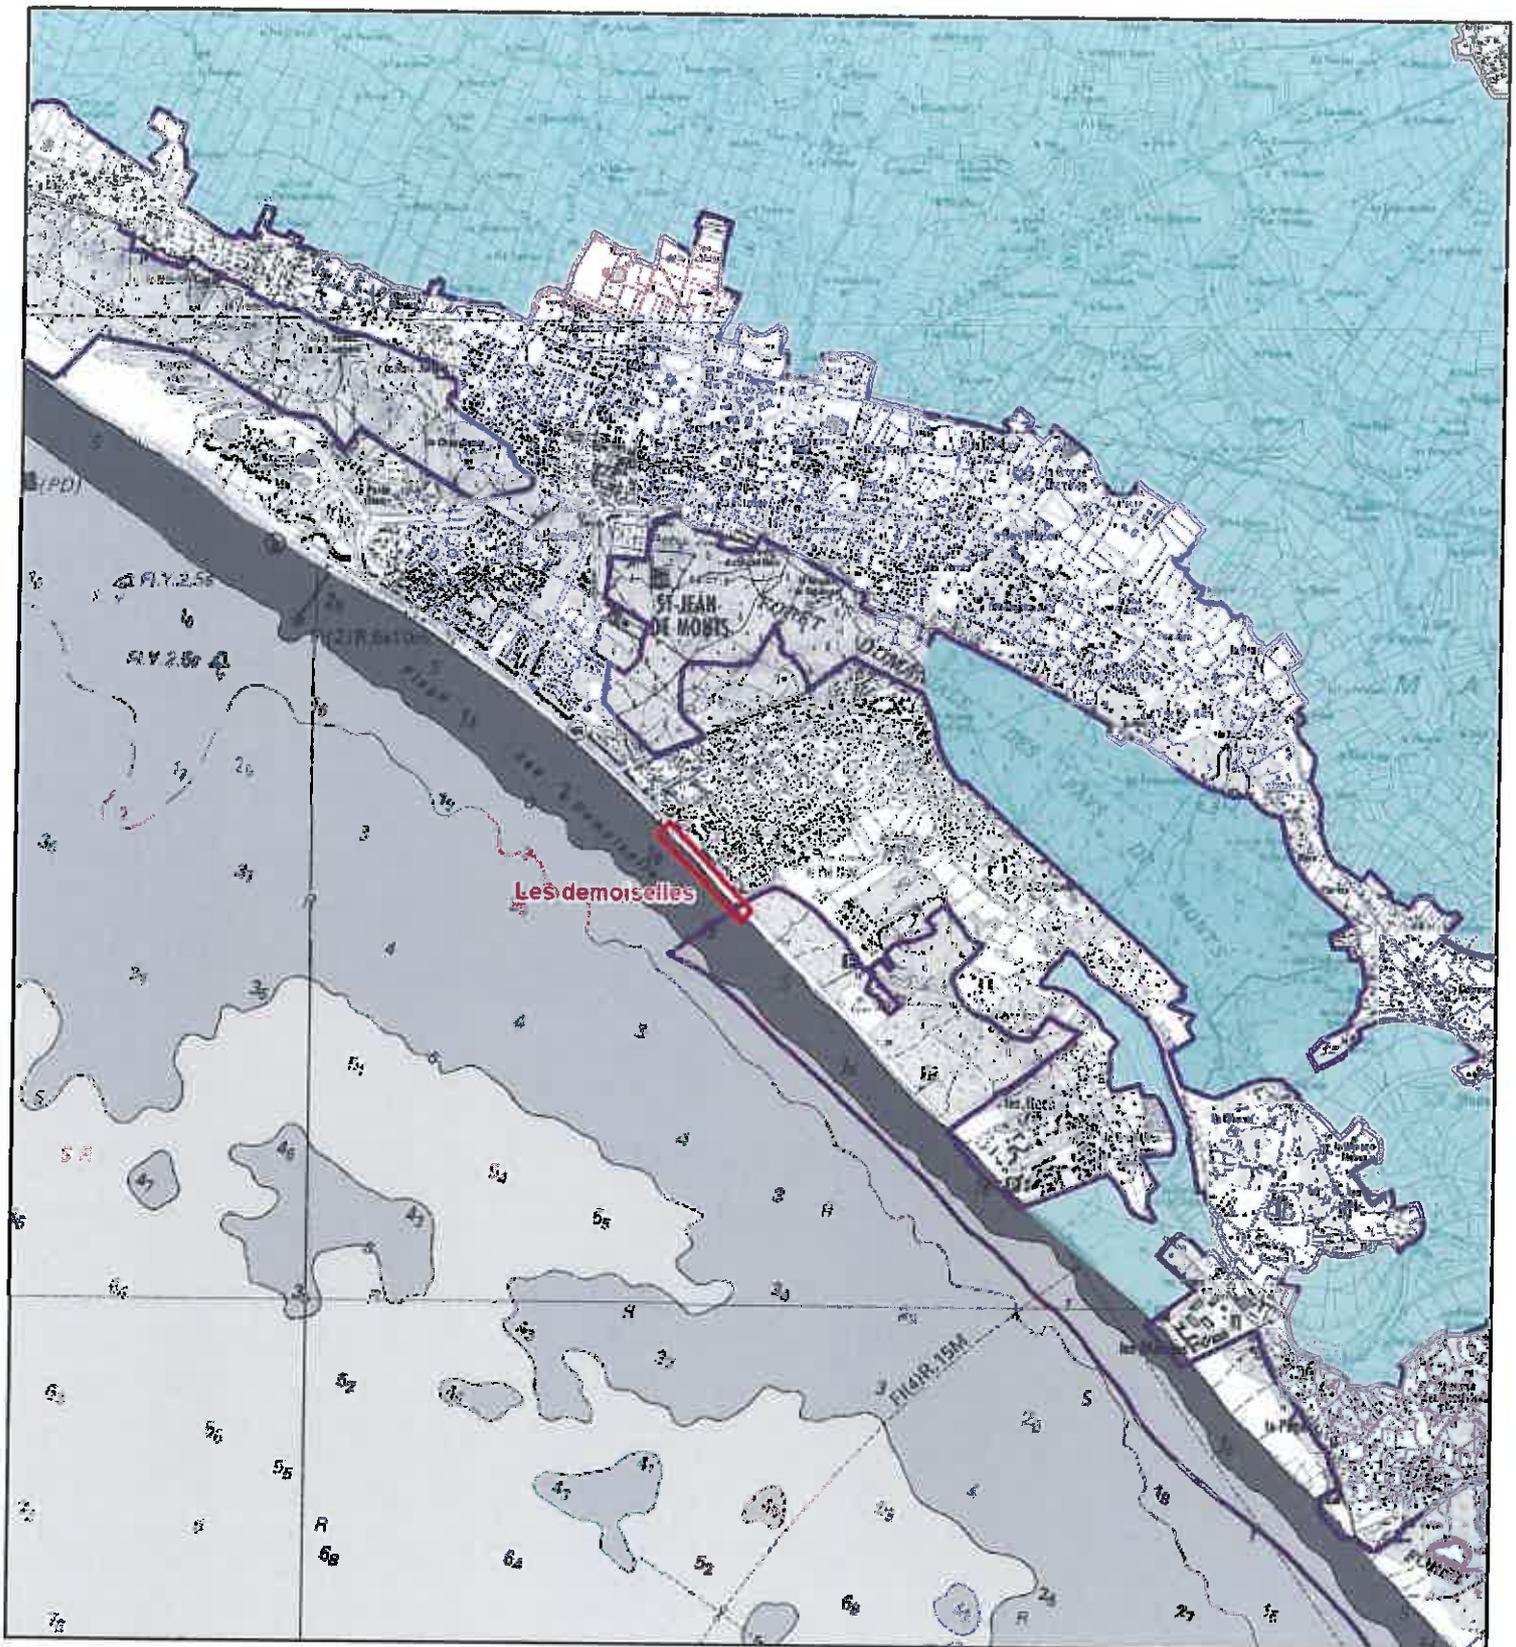

 Périmètre d'étude

Zone de Protection Spéciale (ZPS)

 "Marais Breton, Baie de Bourgneuf, Ile de Noirmoutier et forêt de Monts" FR5212009

Site d'Intérêt Communautaire (SIC)


 "Marais Breton, Baie de Bourgneuf, Ile de Noirmoutier et forêt de Monts" FR5200653



0 0.5 1 Km


PÉRIMÈTRE 'NATURA 2000'

Projet de confortement de la digue des Demoiselles sur la commune de Saint-Hilaire-de-Riez

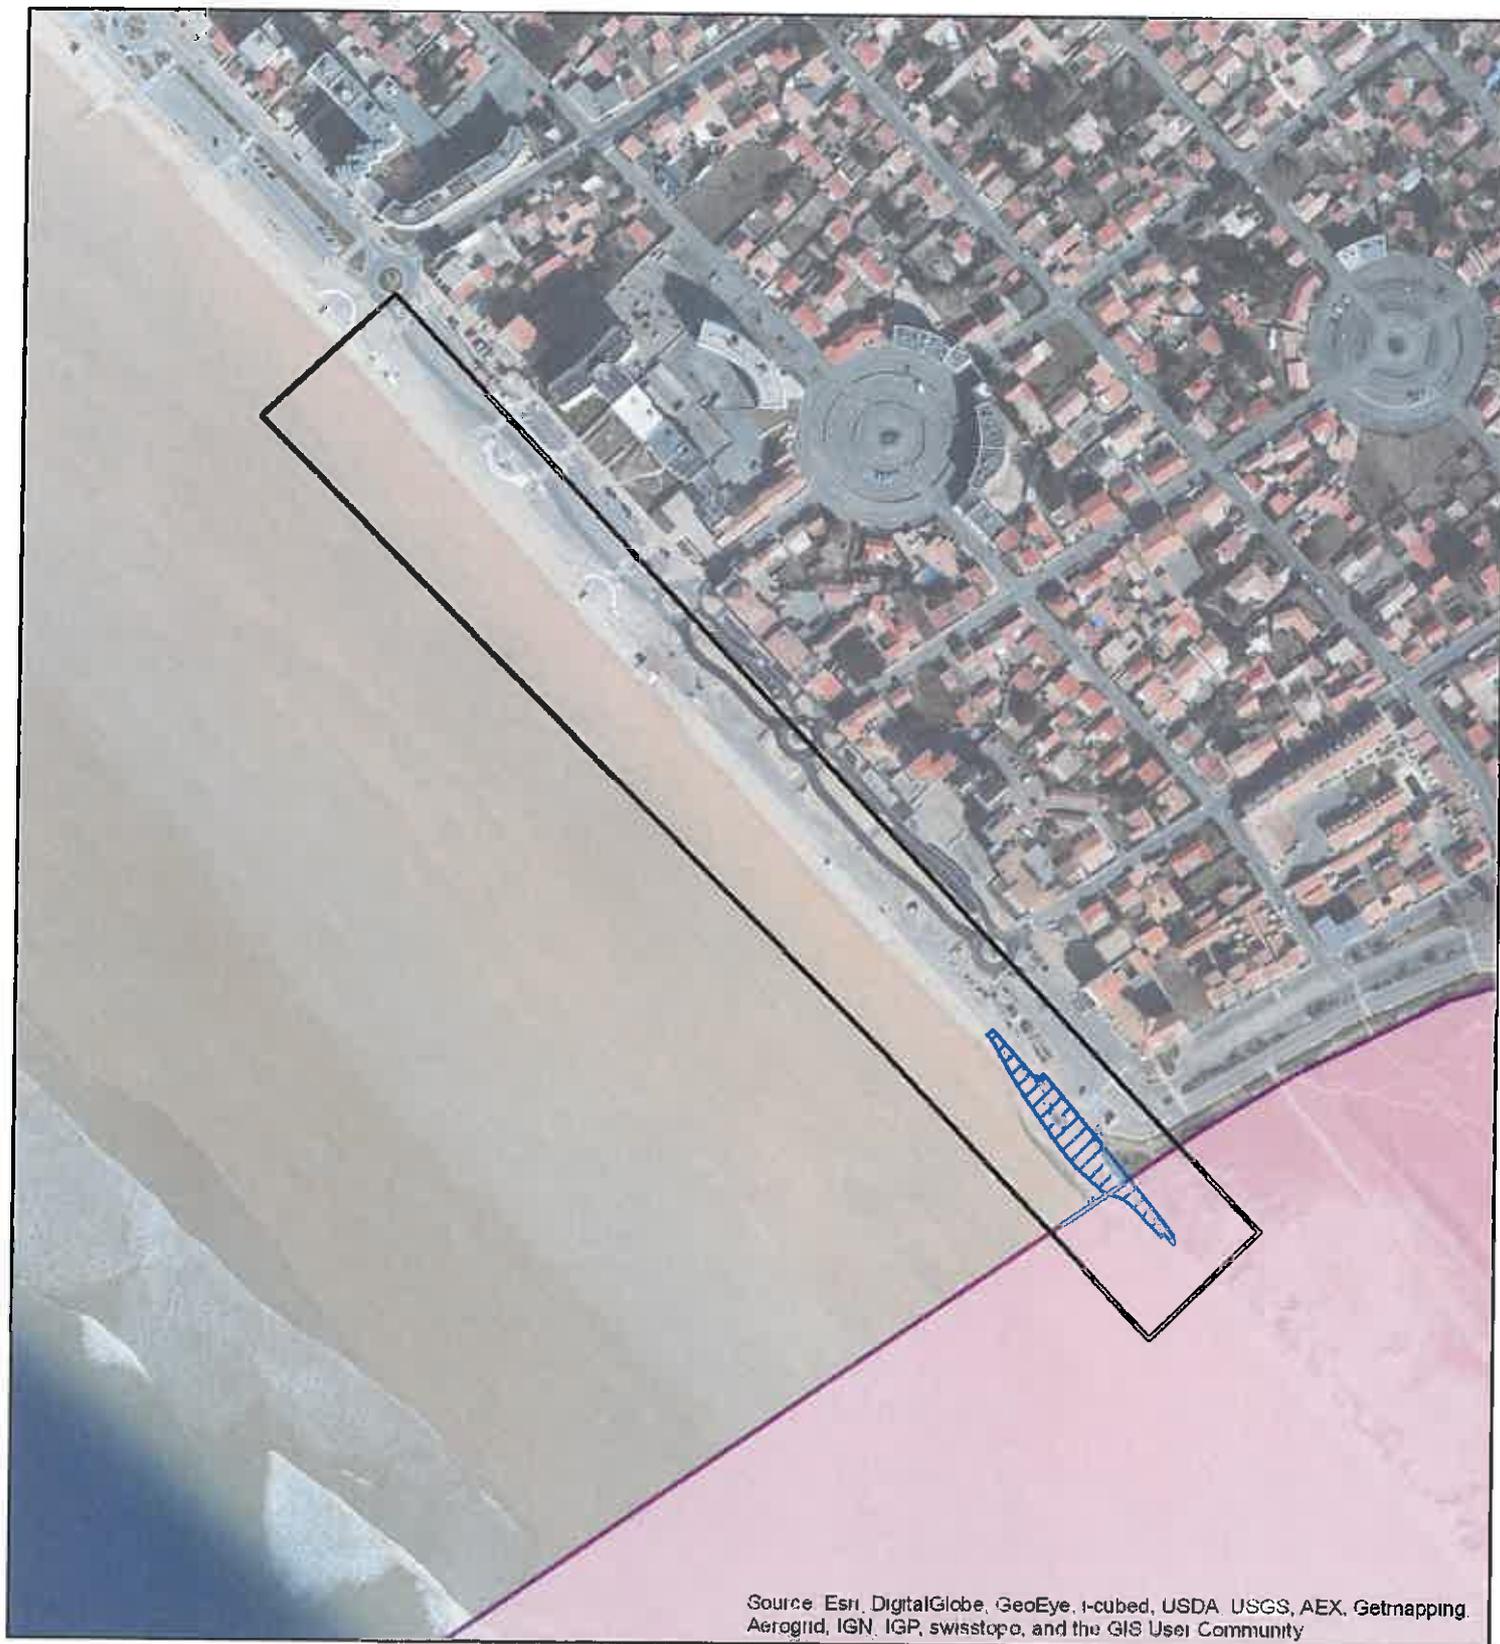

 Emprise d'aménagement

 Périmètre d'étude

Zone de Protection Spéciale (ZPS)

 "Marais Breton, Baie de Bourgneuf, Ile de Noirmoutier et forêt de Monts" FR5212009




0 50 100 m

Carte réalisée par TBM, 2014

PÉRIMÈTRES ZNIEFF ET ZICO

Projet de confortement de la digue des Demoiselles sur la commune de Saint-Hilaire-de-Riez

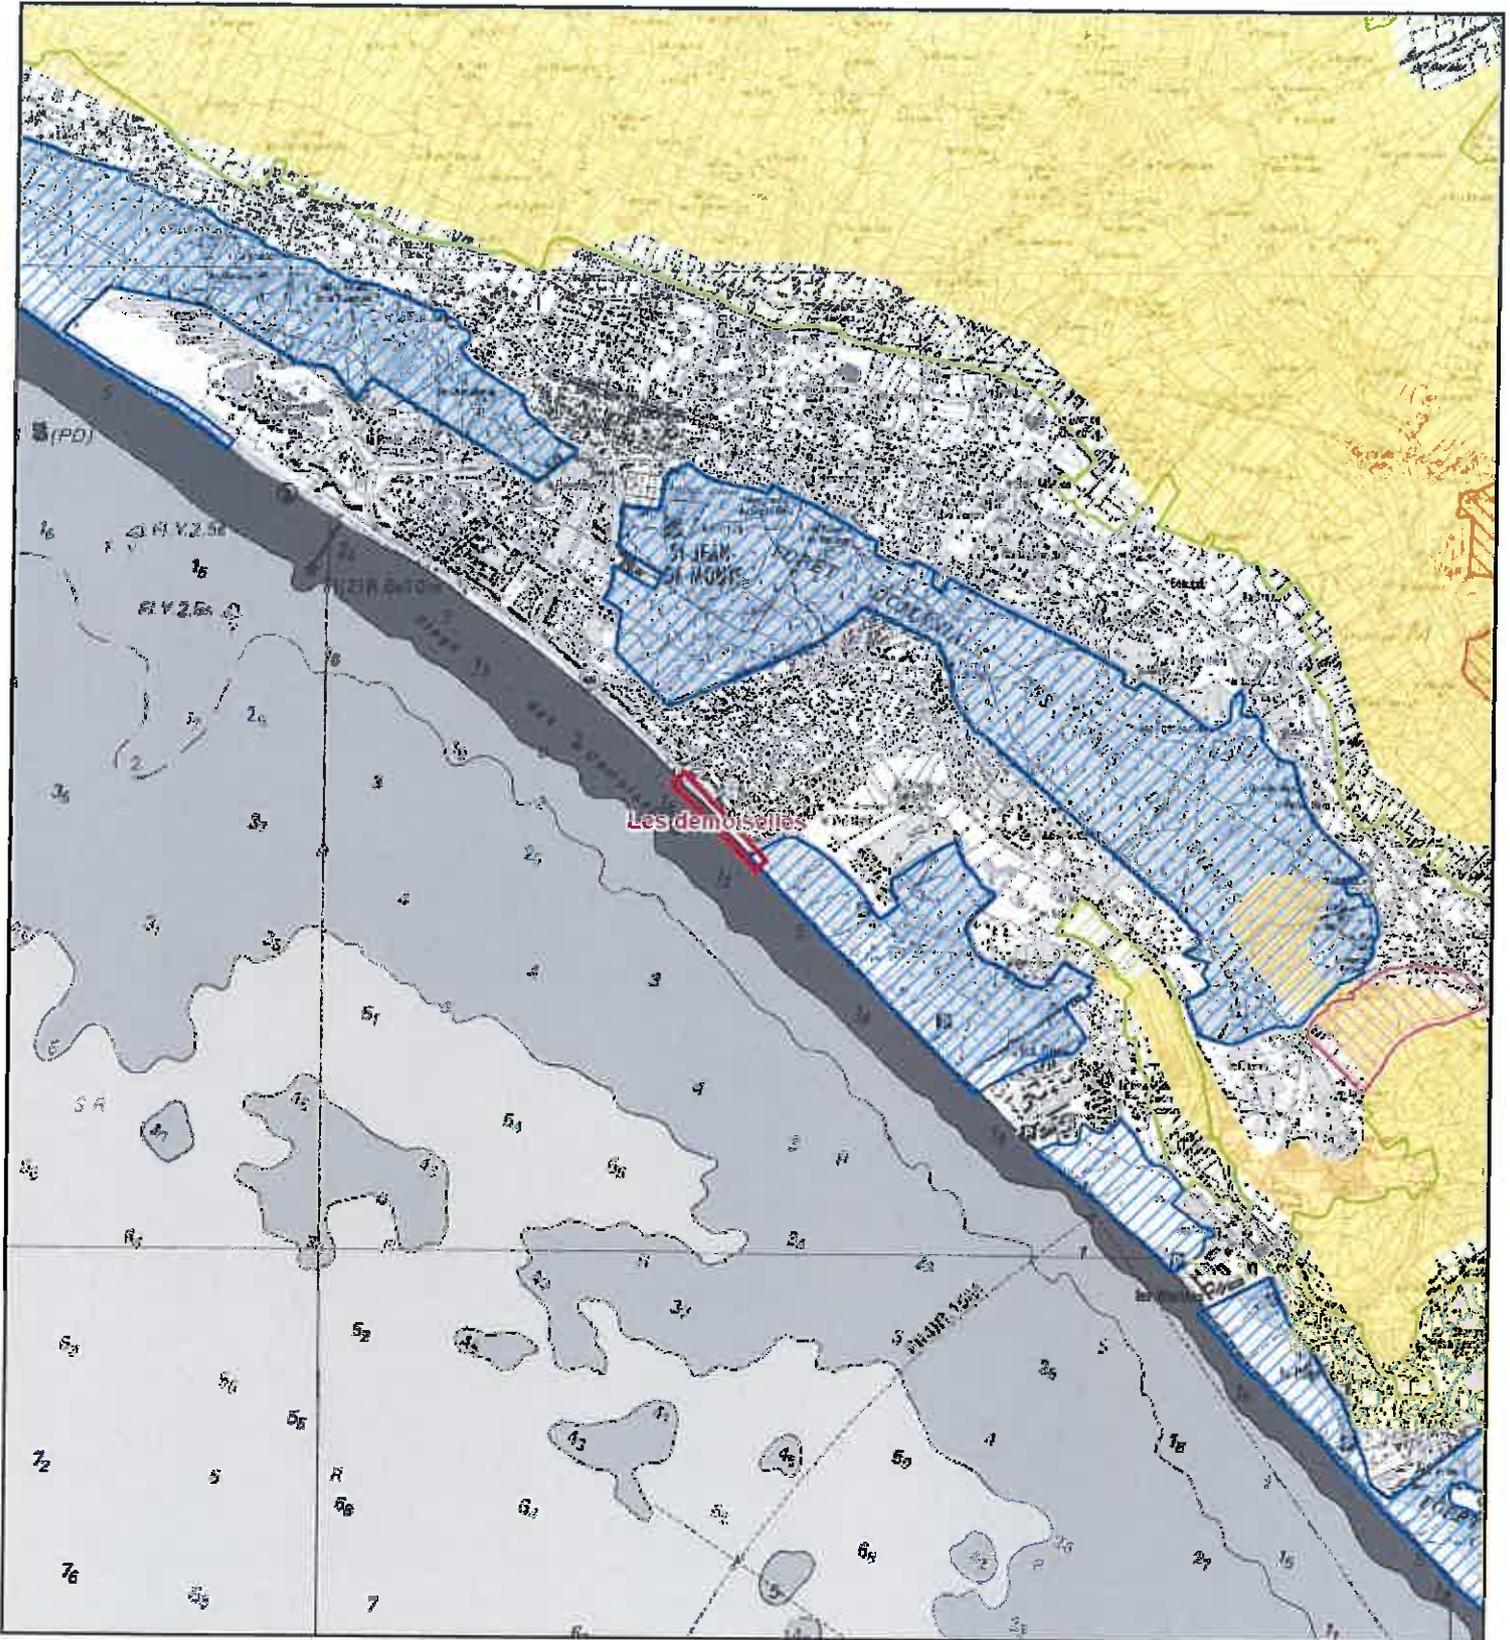

Zones Naturelles d'Intérêt Ecologique Faunistique et Floristique Périmètre d'étude

ZNIEFF de Type I

 Zone d'Orouet

 Ancien cours de la Baisse

ZNIEFF de Type II

 Forêt de Monts

 Marais breton - Baie de Bourgneuf

Zone d'Importance pour la Conservation des Oiseaux


 Baie de Bourgneuf et marais breton (PL05)



0 0,5 1 Km

PLAN LOCAL D'URBANISME (PLU)

Projet de confortement de la digue des Demoiselles sur la commune de Saint-Hilaire-de-Riez

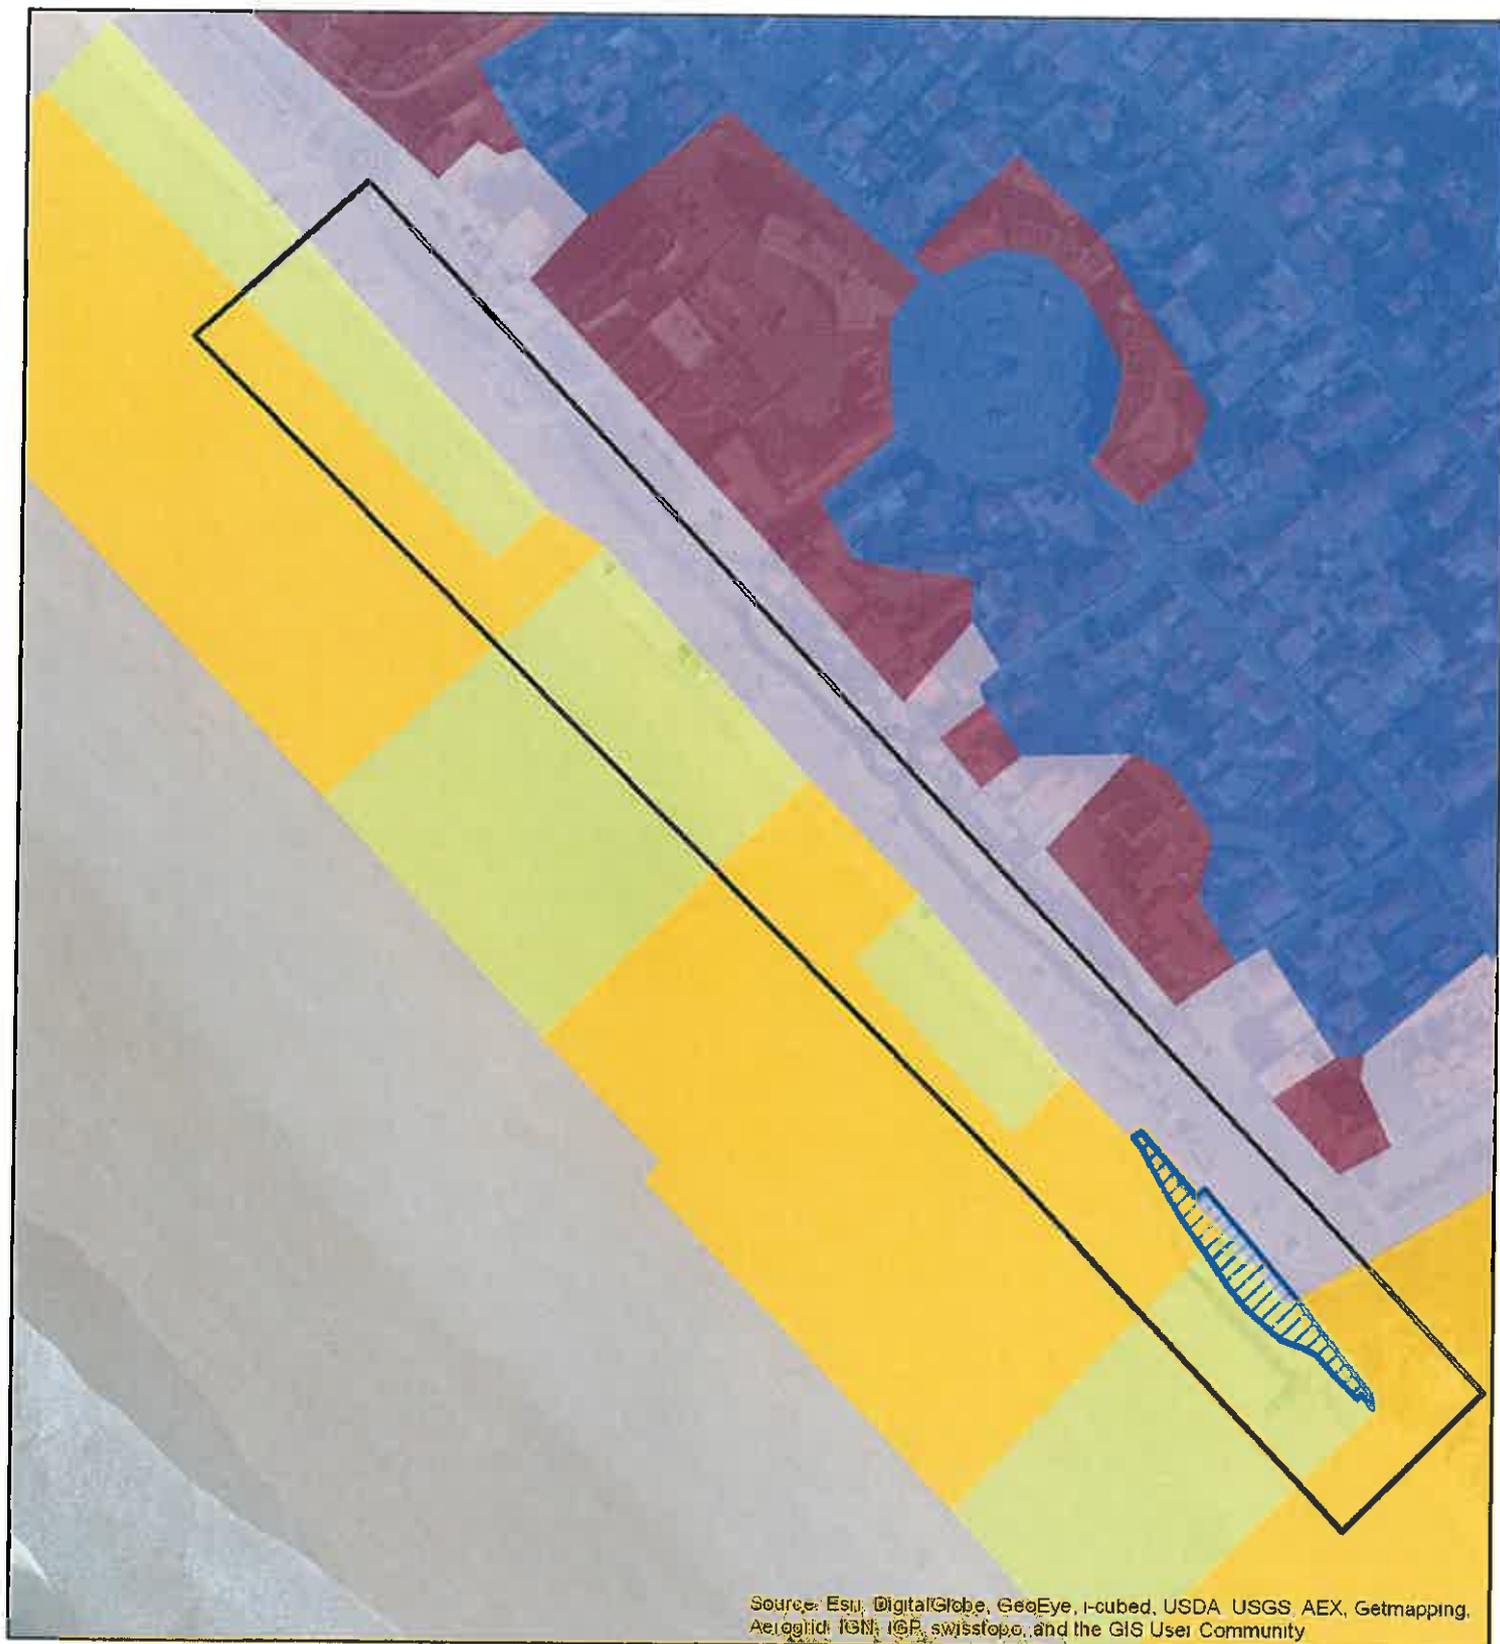

-  Emprise d'aménagement
-  Périmètre d'étude
-  N146-6
-  Nm
-  UAf
-  UBa
-  UBf



0 50 100 m

Carte réalisée par TBM. 2014