



COMMUNE D'AZE

Mairie d'AZE
BP 30 019
53 201 AZE Cédex

Lotissement à usage d'habitation de la Mitraie 3

DOSSIER DE DEMANDE D'EXAMEN AU CAS PAR CAS

N° pièce	Désignation	Echelle :
3.1	VUE DU TERRAIN DANS L'ENVIRONNEMENT LOINTAIN	
Date		
Oct. 2014		
Indice	Date	Modifications

 Adepe URBANISME MAITRISE D'OEUVRE 26, Avenue Henri Fréville 35 200 RENNES Tél: 02 99 83 06 20 - Fax: 02 99 83 09 20 E-mail : be-adepe@wanadoo.fr	 2LM BUREAU D'ETUDE VRD 18, Rue du Pâtis - BP 70 038 44 690 La Haye Fouassière Tél: 02 40 54 82 50 - Fax: 02 40 54 82 54 E.mail : be-2lm@wanadoo.fr
--	---

Fichier :

Localisation des vues



Vue n°1:



Vue n°2:



Vue n°3:





COMMUNE D'AZE

Mairie d'AZE
BP 30 019
53 201 AZE Cédex

Lotissement à usage d'habitation
de la Mitraie 3

DOSSIER DE DEMANDE
D'EXAMEN AU CAS PAR CAS

N° pièce	Désignation	Echelle :
3.2	VUE DU TERRAIN DANS L'ENVIRONNEMENT PROCHE	
Date		
Oct. 2014		
Indice	Date	Modifications

 Adepe URBANISME MAITRISE D'OEUVRE 26, Avenue Henri Fréville 35 200 RENNES Tél: 02 99 83 06 20 - Fax: 02 99 83 09 20 E-mail : be-adepe@wanadoo.fr	 2LM BUREAU D'ETUDE VRD 18, Rue du Pâtis - BP 70 038 44 690 La Haye Fouassière Tél: 02 40 54 82 50 - Fax: 02 40 54 82 54 E.mail : be-2lm@wanadoo.fr
--	---

Fichier :

Localisation des vues



Vue n°1:




Vue n°2:



Vue n°3:



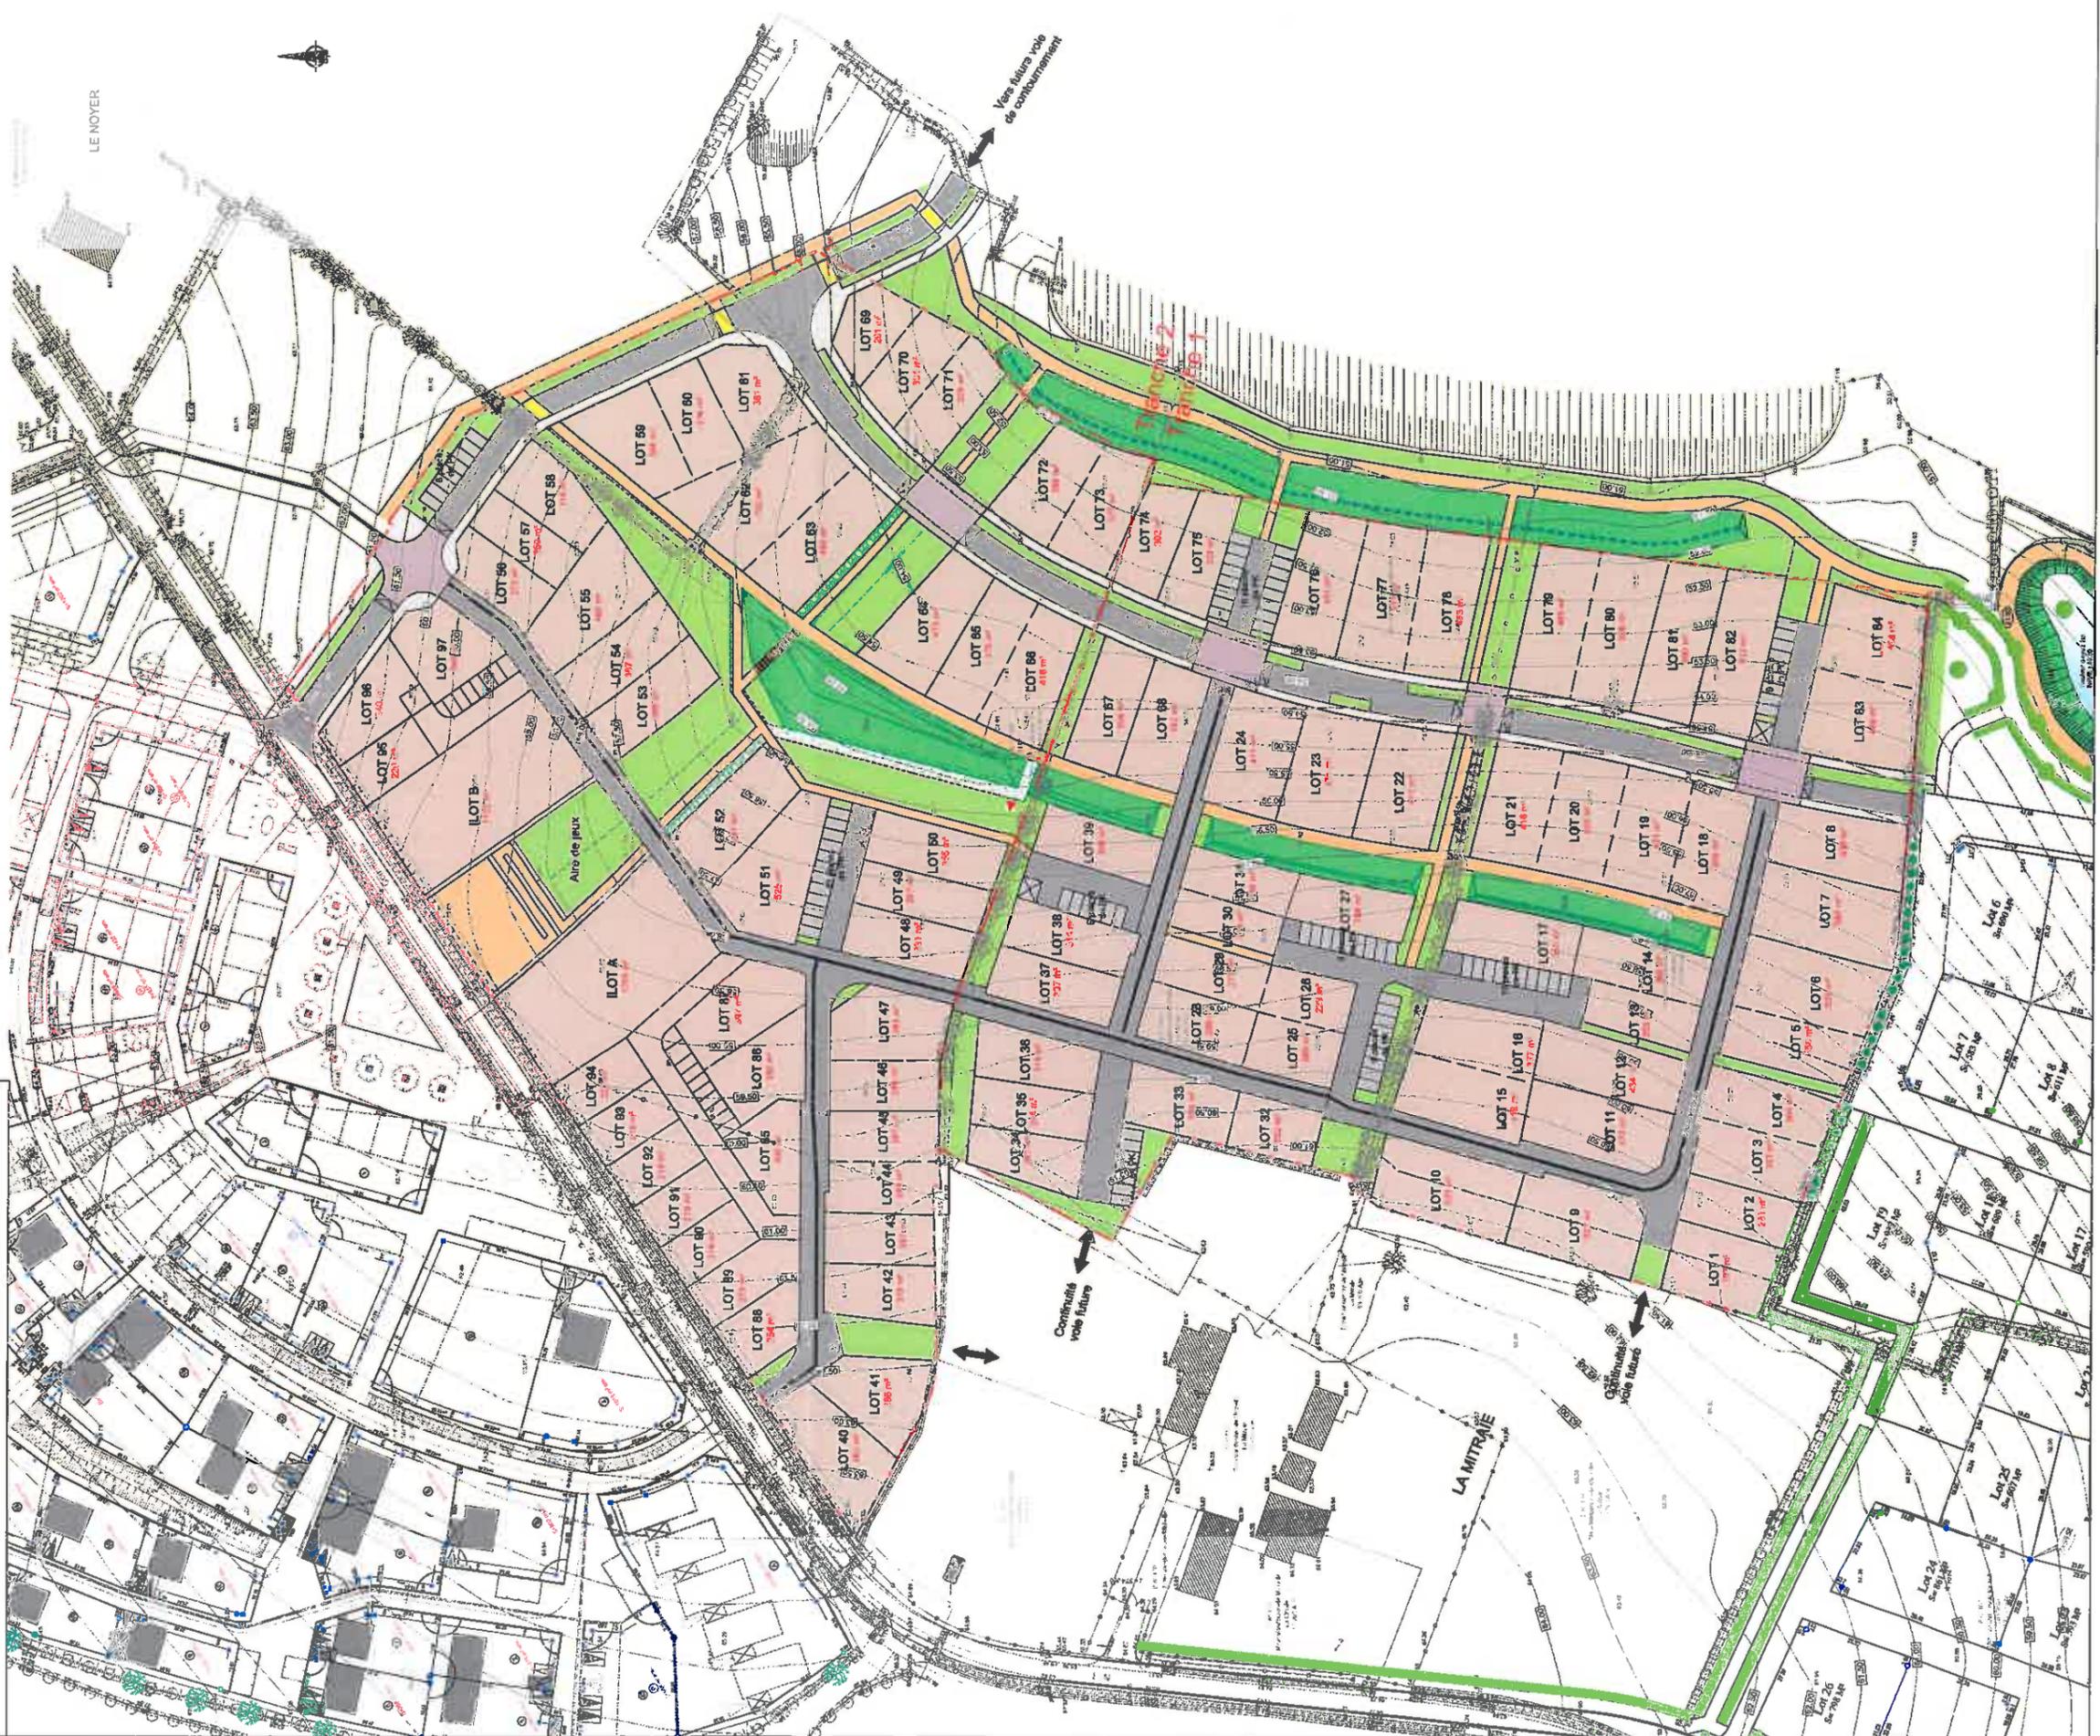

LEGENDE :

MOBILITE	PAYSAGE / environnement

LEGENDE :

	Arbre
	Haie bocagère ou sauvage
	Haie de résineux
	Poteau EDF Basse Tension
	Poteau EDF Moyenne Tension
	Coffret Electrique
	Coffret Gaz
	condiatoire
	fourreau en attente
	Bouche à ciel
	Regard A.E.P.
	chambre téléphonique
	Poteau Téléphone
	Réseau d'eaux pluviales
	Regard d'eaux pluviales
	borne
	Limite cadastrale
	Station de métrologie

COMMUNE D'AZE
Mairie d'AZE
BP 30 016
53 201 AZE Codex


**Lotissement à usage d'habitation
de la Mitraie 3**

**DOSSIER DE DEMANDE
D'EXAMEN AU CAS PAR CAS**

N° plan	Désignation	Echelle : 1/500
4	PLAN D'AMENAGEMENT Version 1	
Date		
Oct. 2014		
Intitule	Date	Modifications

Adepe URBANISME HAUTS PAYS DE LA MAYENNE
26, Avenue Henri Fèvre
51 200 RENNES
Tél: 02 99 83 04 20 - Fax: 02 99 83 09 70
E-mail: be-adepe@rennescc.fr

2LM BUREAU D'ETUDES
15, Rue de Paris - BP 70 038
44 890 La Haye Fouassière
Tél: 02 40 54 82 50 - Fax: 02 40 54 82 54
E-mail: be-2lm@rennescc.fr

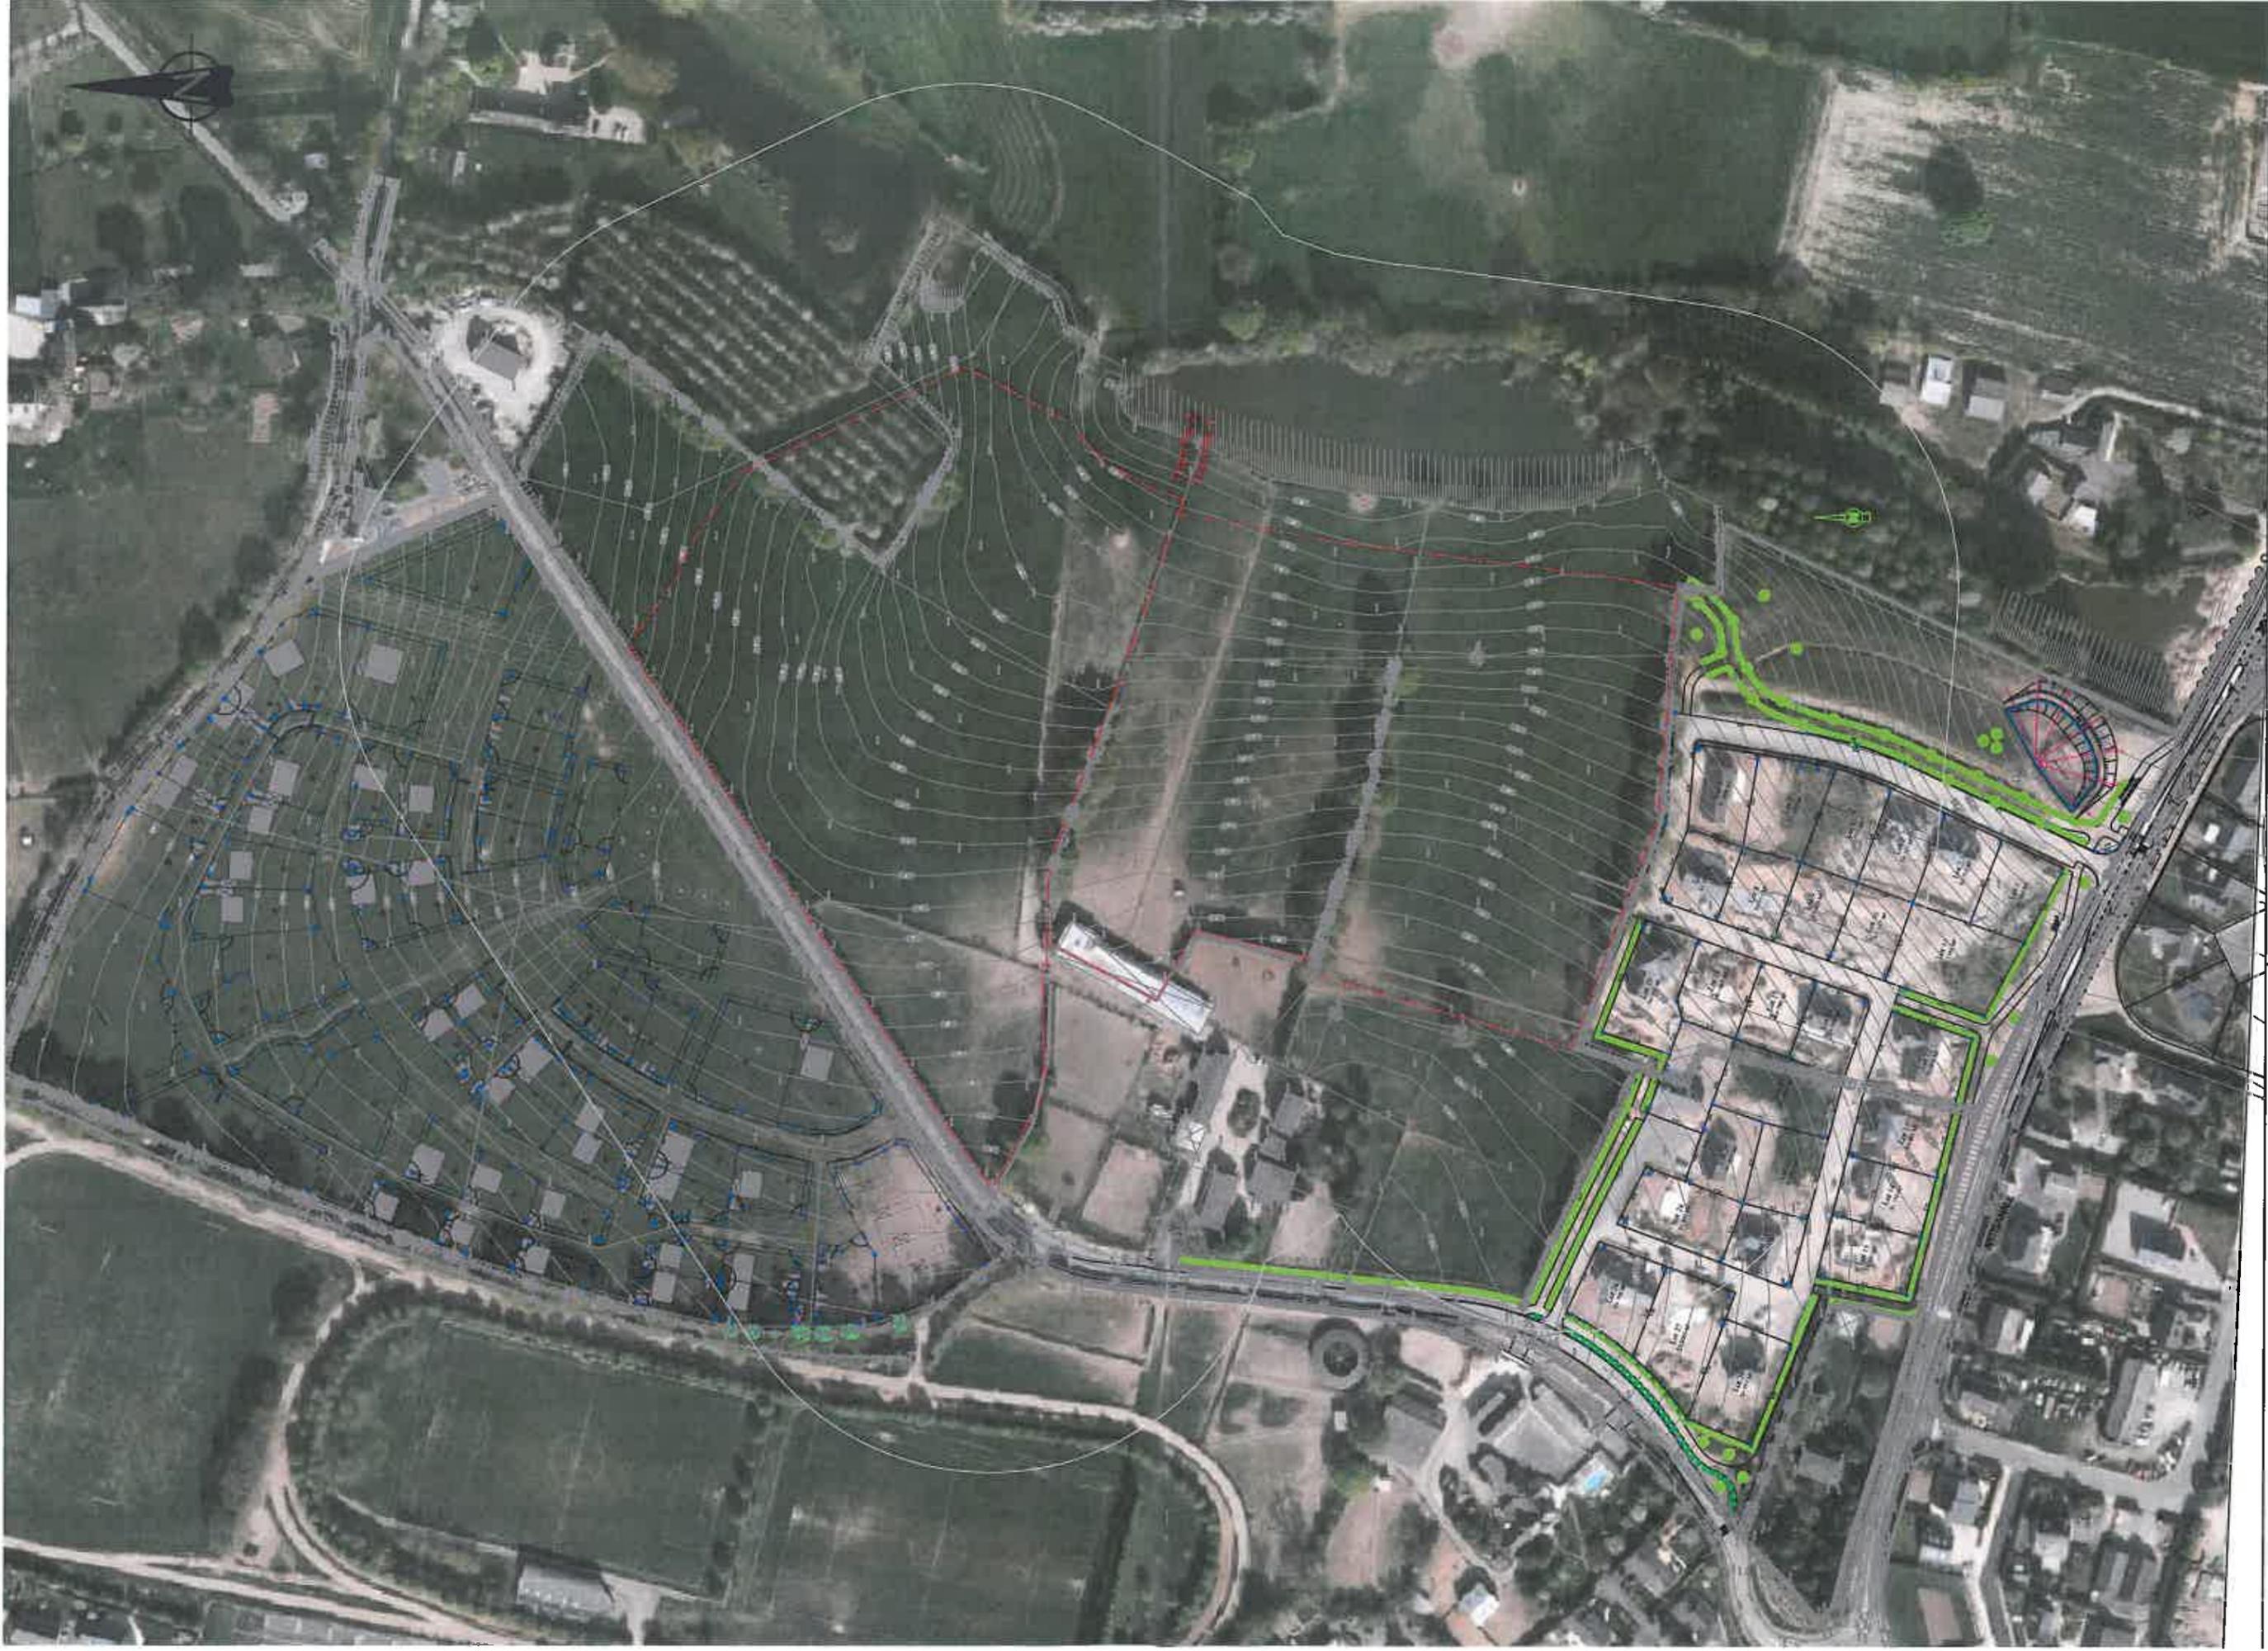

26, Av. Henri Fréville
35 200 RENNES

Tel: 02 99 83 06 20 - Fax: 02 99 83 06 21 E-mail: la-et@ap@rennescc.fr



18, rue du Pâlis BP70039
44690 LA HAYE FOUASSIERE

Tel: 02 40 54 82 50 - Fax: 02 40 54 82 51 - E-mail: la-h@2lmi.com

COMMUNE D'AZE

Lotissement à usage d'habitation de la Mitraie 3

Ech: 1/ 2 000

Octobre 2014