

- ① ENTREPOT SAISONNIER
- ② MAISON DU CE
- ③ BUREAUX SERVICES TECH.
- ④ ATELIERS SERVICES TECH.
- ⑤ BATIMENT ROUGE

- ZONE CONCERNEE
- BATIMENTS EXISTANTS
- BATIMENTS A DEMOLIR

XXL Log  
 42, Bd A. Vivaldi - 42000 St-Etienne  
 TEL. 04 77 92 08 10  
 FAX. 04 77 92 08 11  
 xxl@xxlatelier.com




Parc d'Activités de l'Aéroport  
 310 Allée de la Chartreuse  
 BP 50051 AVIGNON Cedex 1  
 TEL. 04 90 23 74 00  
 www.gsegroup.com



CHAMPAGNE - 72470


# EXTRAIT CADASTRAL REPERAGE DES DEMOLITIONS

**01.1**  
 ECH : 1:5000  
 Janvier 2015  
 DESSINE PAR : Ph. VILLARD  
 IGSE-SOCA-DPC01.pln

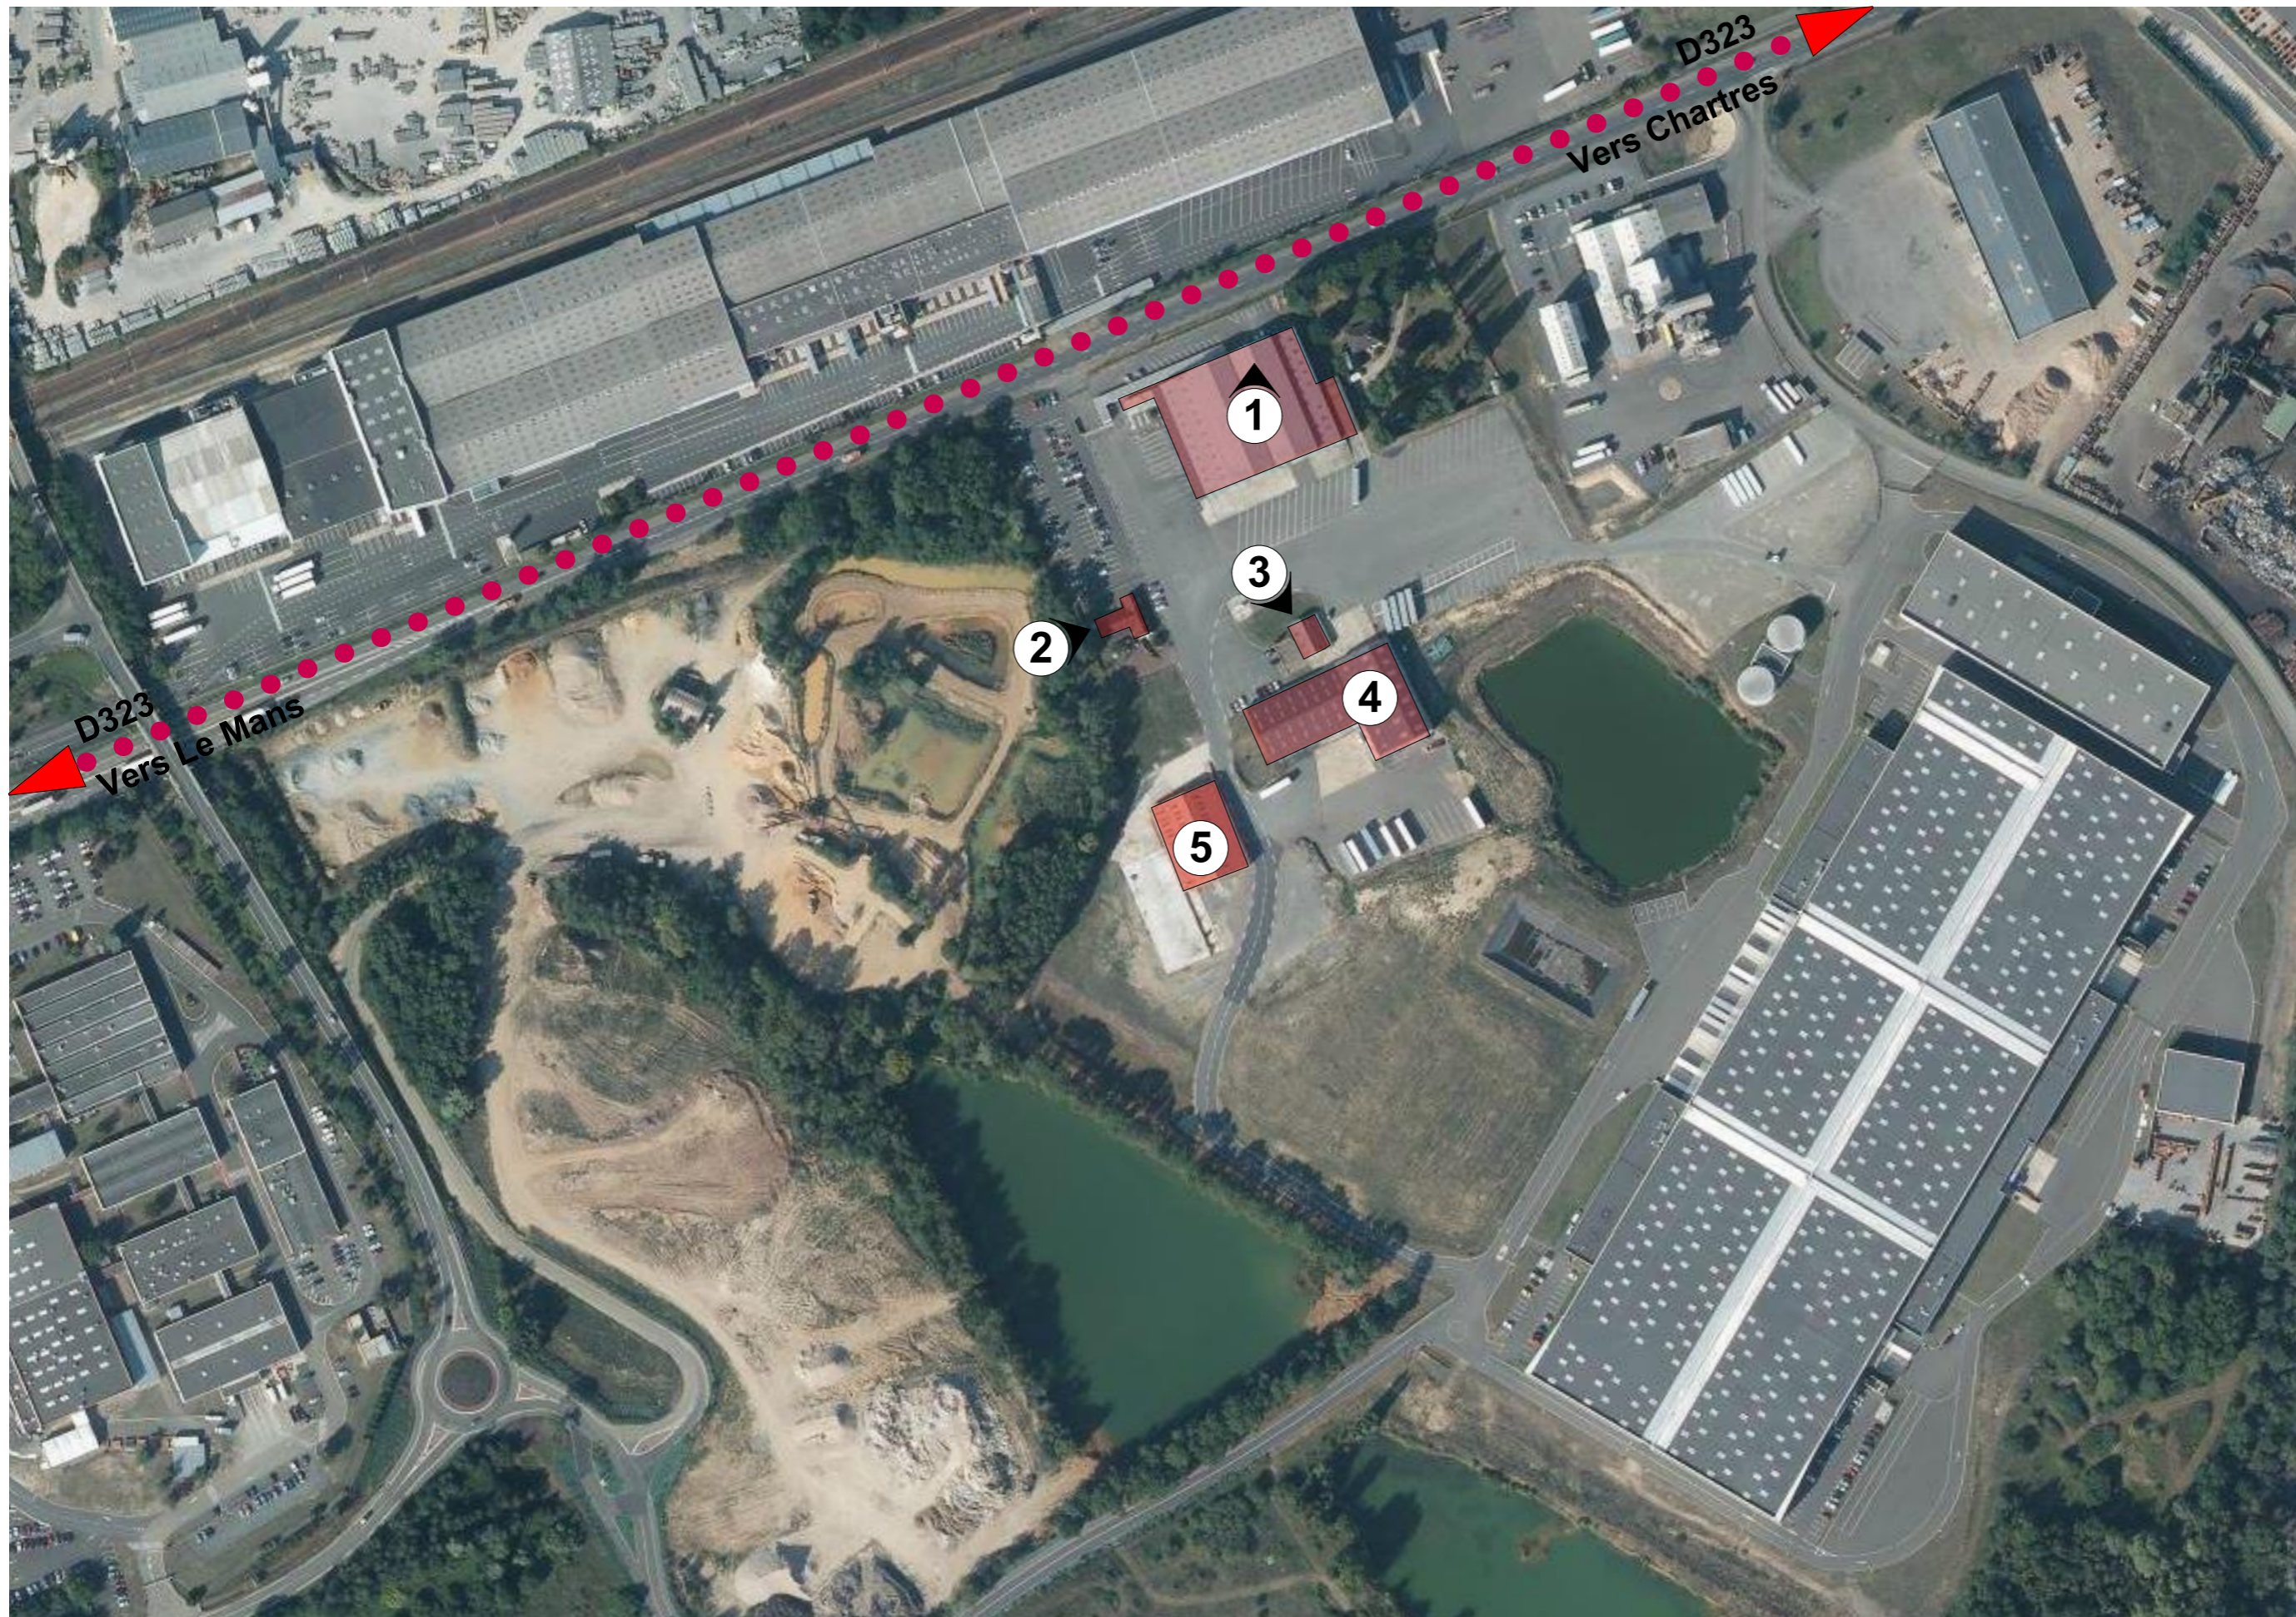

D323  
Vers Le Mans

D323  
Vers Chartres

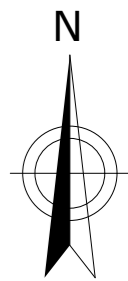

- ① ENTREPOT SAISONNIER
- ② MAISON DU CE
- ③ BUREAUX SERVICES TECH.
- ④ ATELIERS SERVICES TECH.
- ⑤ BATIMENT ROUGE

BATIMENTS  
A DEMOLIR

XXL Log  
42, Bd A. Vivaldi - 42000 St-Etienne  
TEL. 04 77 92 08 10  
FAX. 04 77 92 08 11  
xxl@xxlatelier.com




**GSE**  
design & build

Parc d'Activités de l'Aéroport  
310 Allée de la Chartreuse  
BP 50051 AVIGNON Cedex 1  
TEL. 04 90 23 74 00  
www.gsegroup.com



CHAMPAGNE - 72470  
**VUE AERIEENNE**  
**REPERAGE DES DEMOLITIONS**

**01.2**  
ECH : 1:2500  
Janvier 2015  
DESSINE PAR : Ph. VILLARD  
IGSE-SOCA-DPC01.pln

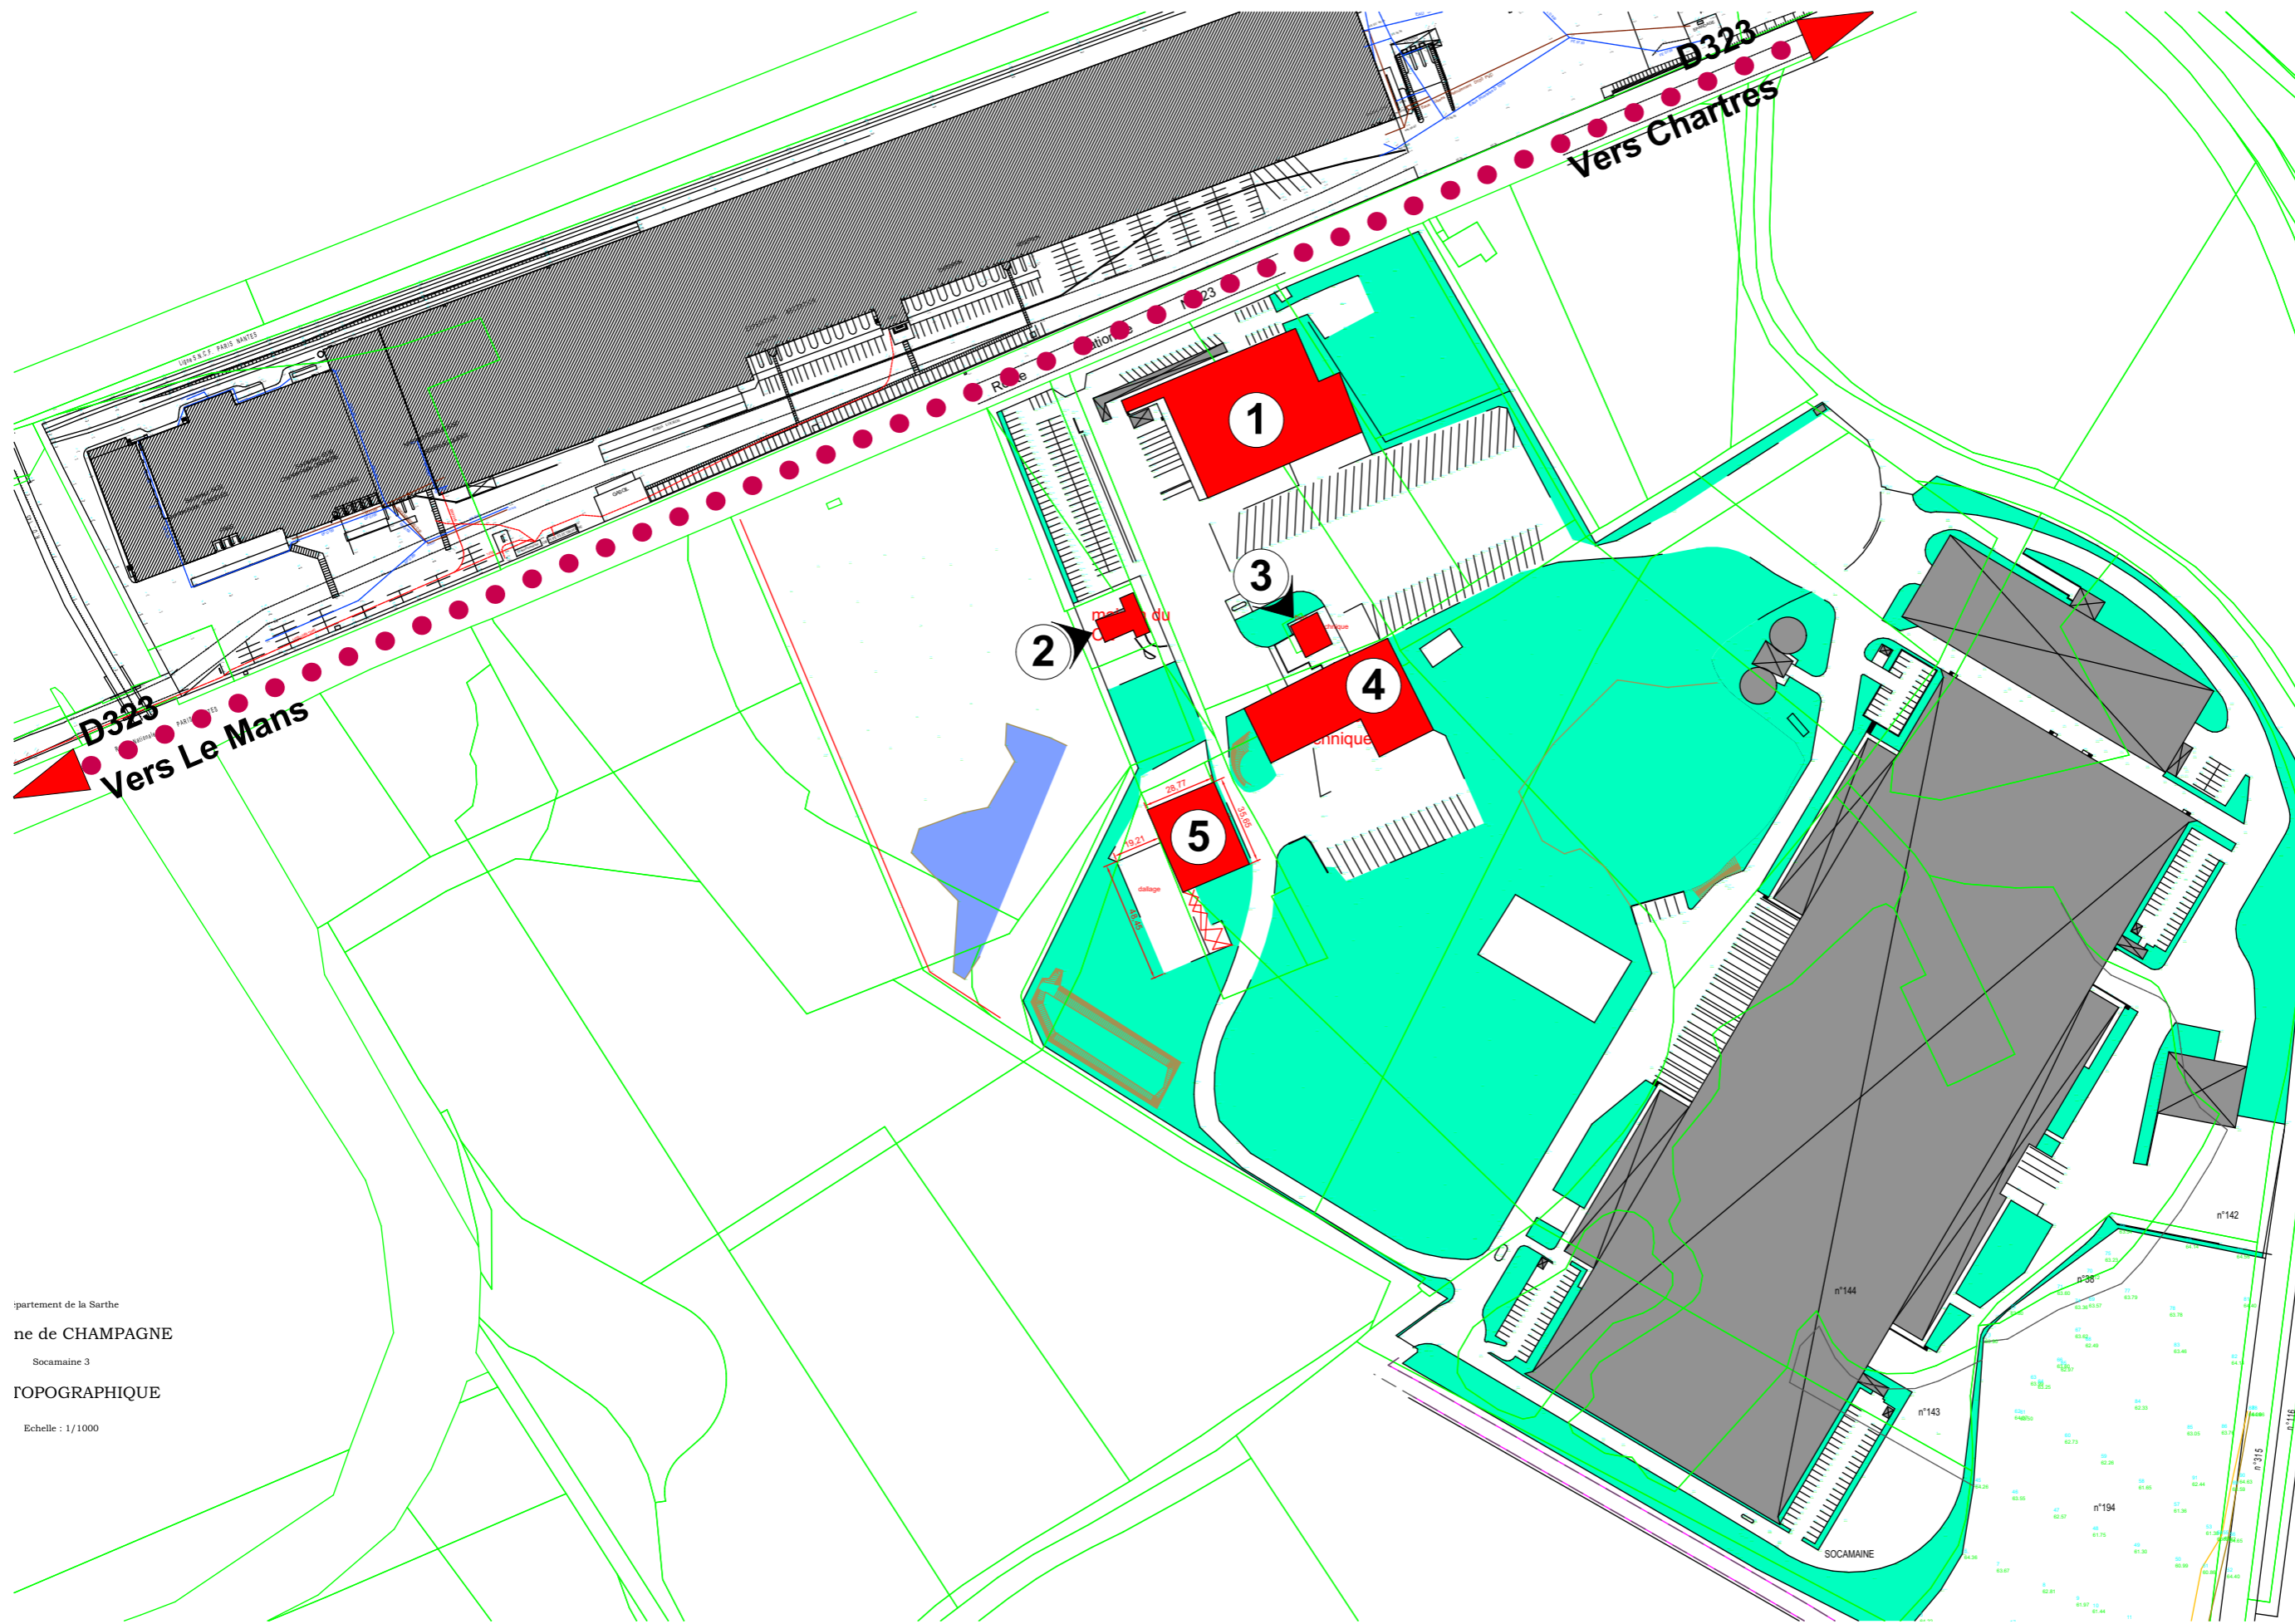

Département de la Sarthe  
 Commune de CHAMPAGNE  
 Socamaïne 3  
 TOPOGRAPHIQUE  
 Echelle : 1/1000

- ① ENTREPOT SAISONNIER
- ② MAISON DU CE
- ③ BUREAUX SERVICES TECH.
- ④ ATELIERS SERVICES TECH.
- ⑤ BATIMENT ROUGE

- ESPACES VERTS
- BATIMENTS EXISTANTS
- BATIMENTS A DEMOLIR

XXL Log  
 42, Bd A. Vivaldi - 42000 St-Etienne  
 TEL. 04 77 92 08 10  
 FAX. 04 77 92 08 11  
 xxl@xxlatelier.com



Parc d'Activités de l'Aéroport  
 310 Allée de la Chartreuse  
 BP 50051 AVIGNON Cedex 1  
 TEL. 04 90 23 74 00  
 www.gsegroup.com



**CHAMPAGNE - 72470**  
**TOPOGRAPHIE**  
**REPERAGE DES DEMOLITIONS**

**01.3**  
 ECH : 1:2500  
 Janvier 2015  
 DESSINE PAR : Ph. VILLARD  
 IGSE-SOCA-DPC01.pln



Département de la Sarthe  
 Commune de CHAMPAGNE  
 Socamaïne 3  
 TOPOGRAPHIQUE  
 Echelle : 1/1000

- ① ENTREPOT SAISONNIER
  - ② MAISON DU CE
  - ③ BUREAUX SERVICES TECH.
  - ④ ATELIERS SERVICES TECH.
  - ⑤ BATIMENT ROUGE
- ESPACES VERTS
  - BATIMENTS EXISTANTS
  - BATIMENTS A DEMOLIR

<p> <b>XXL Log</b>            42, Bd A. Vivaldi - 42000 St-Etienne            TEL. 04 77 92 08 10            FAX. 04 77 92 08 11            xxl@xxlatelier.com         </p>	<p> <b>GSE</b>            design &amp; build            Parc d'Activités de l'Aéroport            310 Allée de la Chartreuse            BP 50051 AVIGNON Cedex 1            TEL. 04 90 23 74 00            www.gsegroup.com         </p>	<p>   <b>SOCAMAINE</b> </p>	<p> <b>CHAMPAGNE - 72470</b>  <b>TOPOGRAPHIE</b>  <b>REPERAGE PHOTOGRAPHIES</b> </p>	<p> <b>01.4</b>            ECH : 1:2500            Janvier 2015            DESSINE PAR : Ph. VILLARD            IGSE-SOCA-DPC01.pln         </p>
---	--	---------------------------------	--	--



XXL Log  
42, Bd A. Vivaldi - 42000 St-Etienne  
TEL. 04 77 92 08 10  
FAX. 04 77 92 08 11  
xxl@xxlatelier.com



Parc d'Activités de l'Aéroport  
310 Allée de la Chartreuse  
BP 50051 AVIGNON Cedex 1  
TEL. 04 90 23 74 00  
www.gsegroup.com



CHAMPAGNE - 72470

**VUE 1**  
**ENTREPOT SAISONNIER**

**01.5**

ECH : 1:3,67  
Janvier 2015  
DESSINE PAR : Ph. VILLARD  
IGSE-SOCA-DPC01.pln



XXL Log  
42, Bd A. Vivaldi - 42000 St-Etienne  
TEL. 04 77 92 08 10  
FAX. 04 77 92 08 11  
xxl@xxlatelier.com



Parc d'Activités de l'Aéroport  
310 Allée de la Chartreuse  
BP 50051 AVIGNON Cedex 1  
TEL. 04 90 23 74 00  
www.gsegroup.com



CHAMPAGNE - 72470

**VUE 2  
MAISON DU CE**

**01.6**

ECH : 1:3,37  
Janvier 2015  
DESSINE PAR : Ph. VILLARD  
IGSE-SOCA-DPC01.pln

BUREAUX SERVICES TECH.

ATELIERS SERVICES TECH.



XXL Log

42, Bd A. Vivaldi - 42000 St-Etienne  
TEL. 04 77 92 08 10  
FAX. 04 77 92 08 11  
xxl@xxlatelier.com



Parc d'Activités de l'Aéroport  
310 Allée de la Chartreuse  
BP 50051 AVIGNON Cedex 1  
TEL. 04 90 23 74 00  
www.gsegroup.com



CHAMPAGNE - 72470

**VUE 3**  
**SERVICES TECHNIQUES**

**01.7**

ECH : 1:2,89  
Janvier 2015  
DESSINE PAR : Ph. VILLARD  
IGSE-SOCA-DPC01.pln



XXL Log  
42, Bd A. Vivaldi - 42000 St-Etienne  
TEL. 04 77 92 08 10  
FAX. 04 77 92 08 11  
xxl@xxlatelier.com



Parc d'Activités de l'Aéroport  
310 Allée de la Chartreuse  
BP 50051 AVIGNON Cedex 1  
TEL. 04 90 23 74 00  
www.gsegroup.com




CHAMPAGNE - 72470

**VUE 4**  
**BATIMENT ROUGE**

**01.8**

ECH : 1:4,70  
Janvier 2015  
DESSINE PAR : Ph. VILLARD  
IGSE-SOCA-DPC01.pln



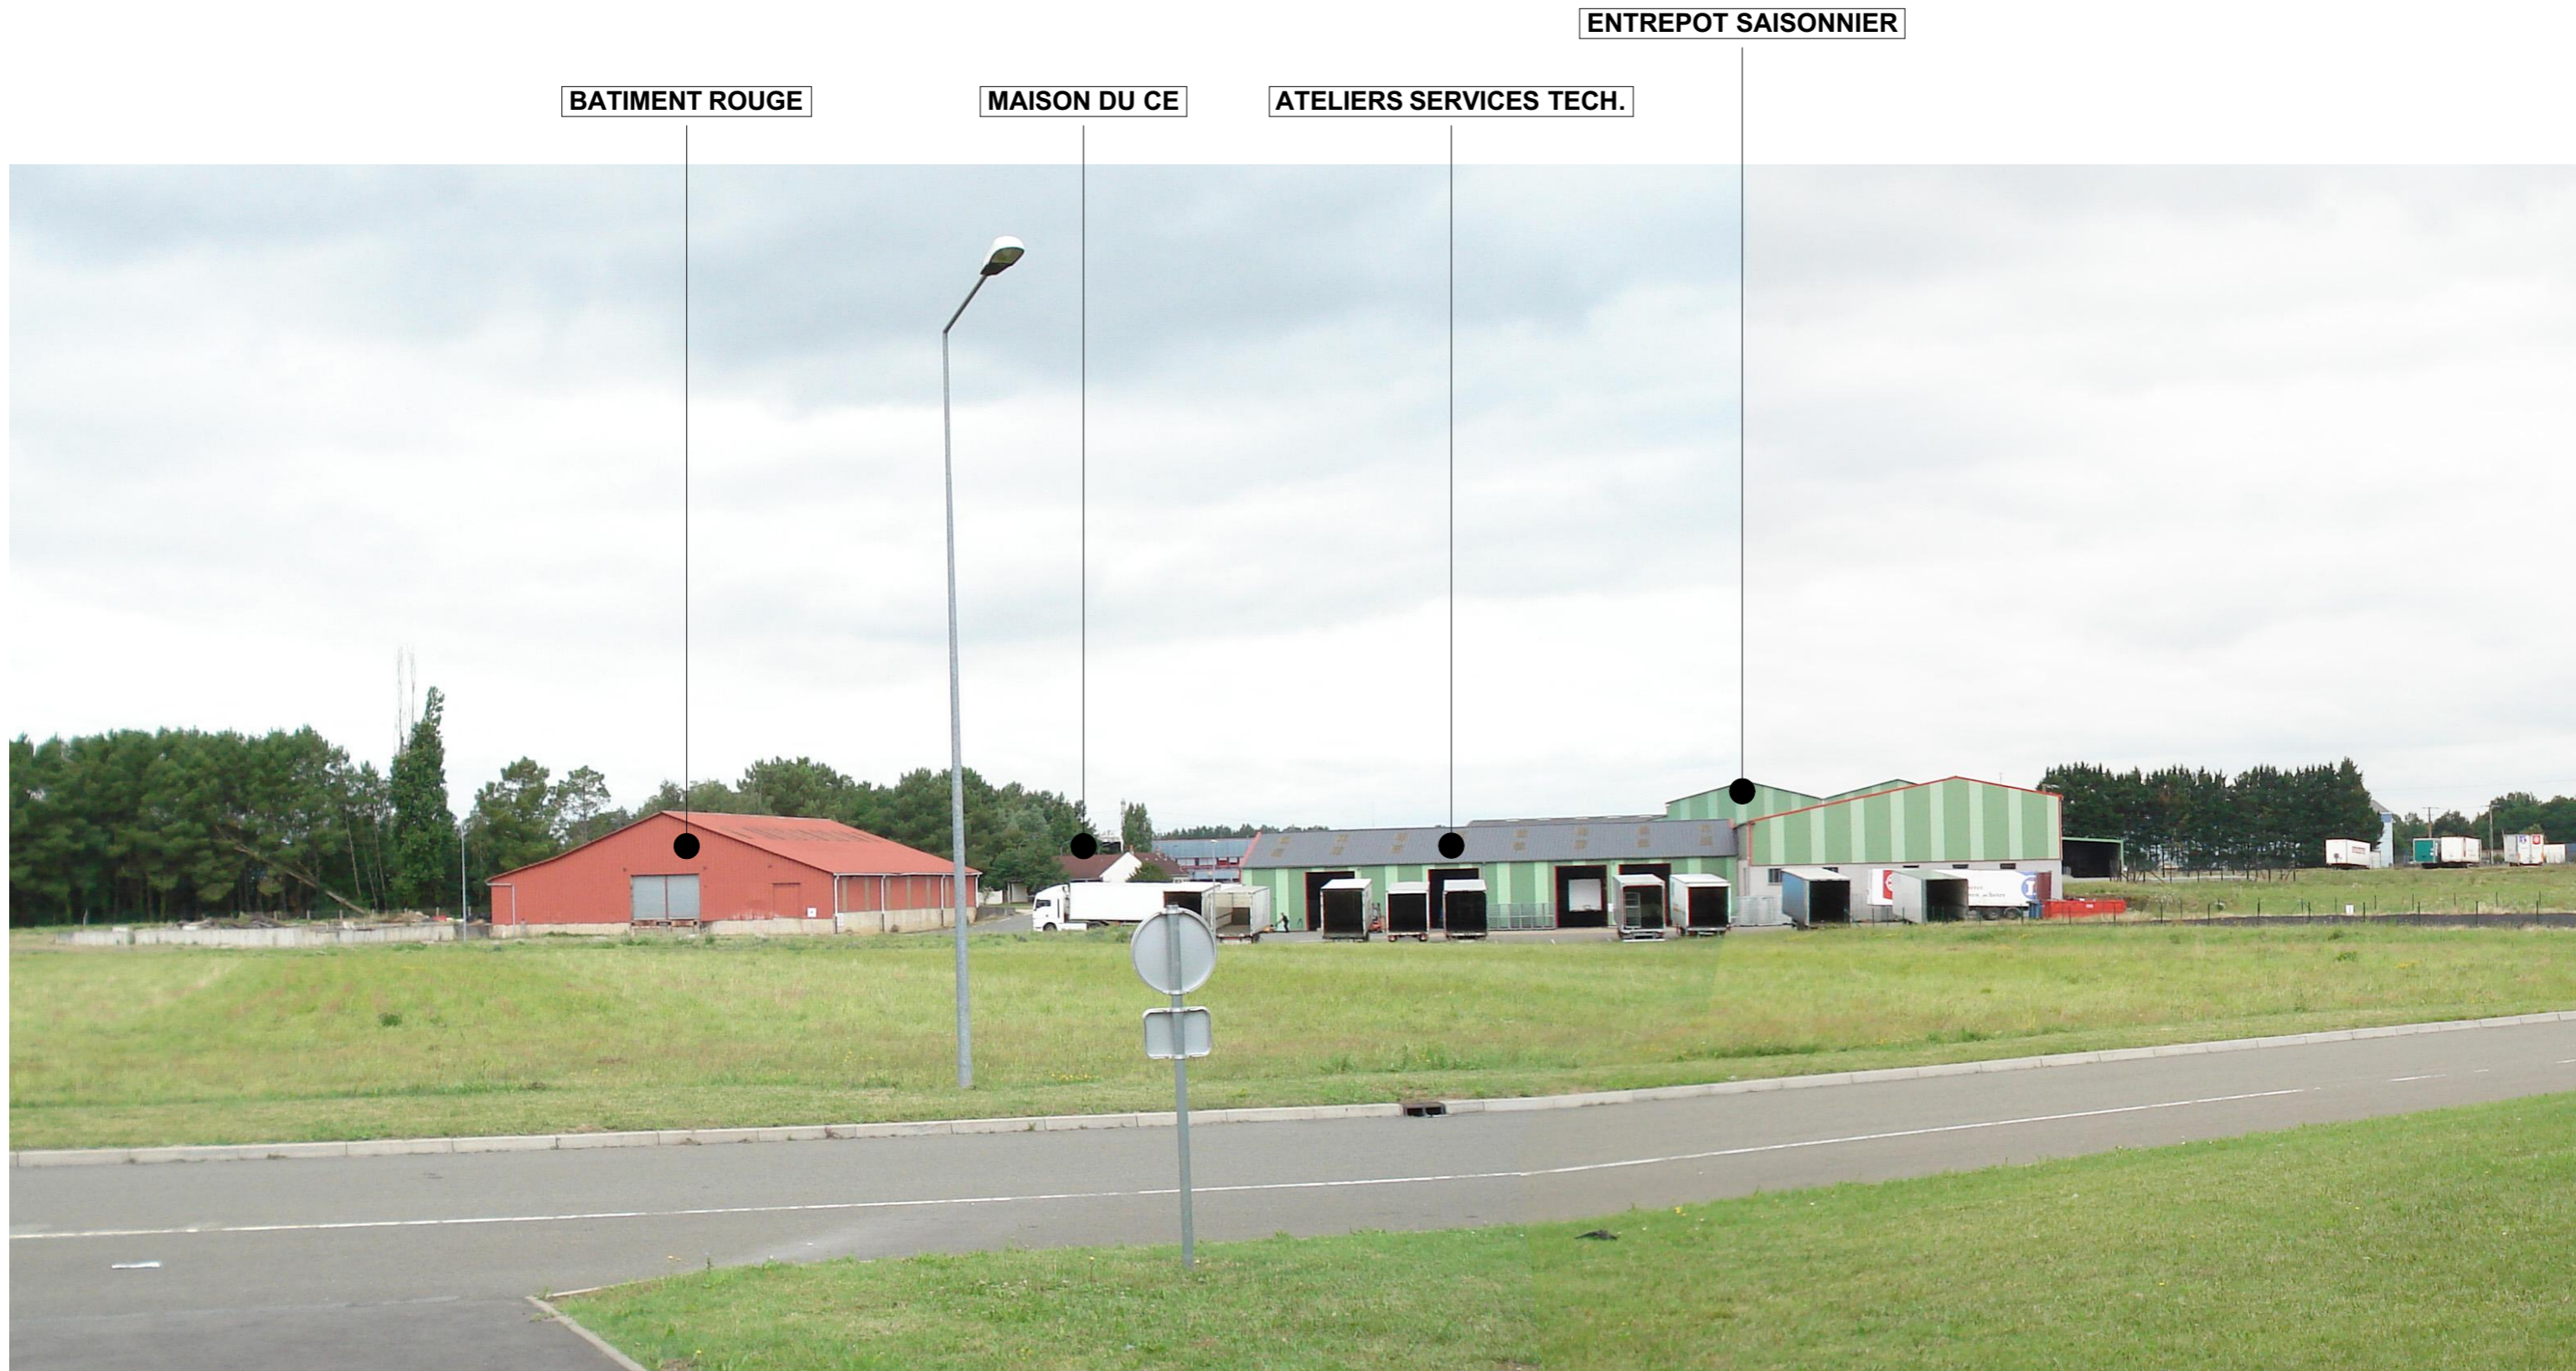

BATIMENT ROUGE

MAISON DU CE

ATELIERS SERVICES TECH.

ENTREPOT SAISONNIER

XXL Log  
 42, Bd A. Vivaldi - 42000 St-Etienne  
 TEL. 04 77 92 08 10  
 FAX. 04 77 92 08 11  
 xxl@xxlatelier.com



Parc d'Activités de l'Aéroport  
 310 Allée de la Chartreuse  
 BP 50051 AVIGNON Cedex 1  
 TEL. 04 90 23 74 00  
 www.gsegroup.com



CHAMPAGNE - 72470

VUE 5  
 PANORAMIQUE

01.9

ECH : 1:2,75  
 Janvier 2015  
 DESSINE PAR : Ph. VILLARD  
 IGSE-SOCA-DPC01.pln