


Champ de Manoeuvre

Boisements replantés

1/5000

23 février 2015

ATELIER GREThER / ARPENTERE

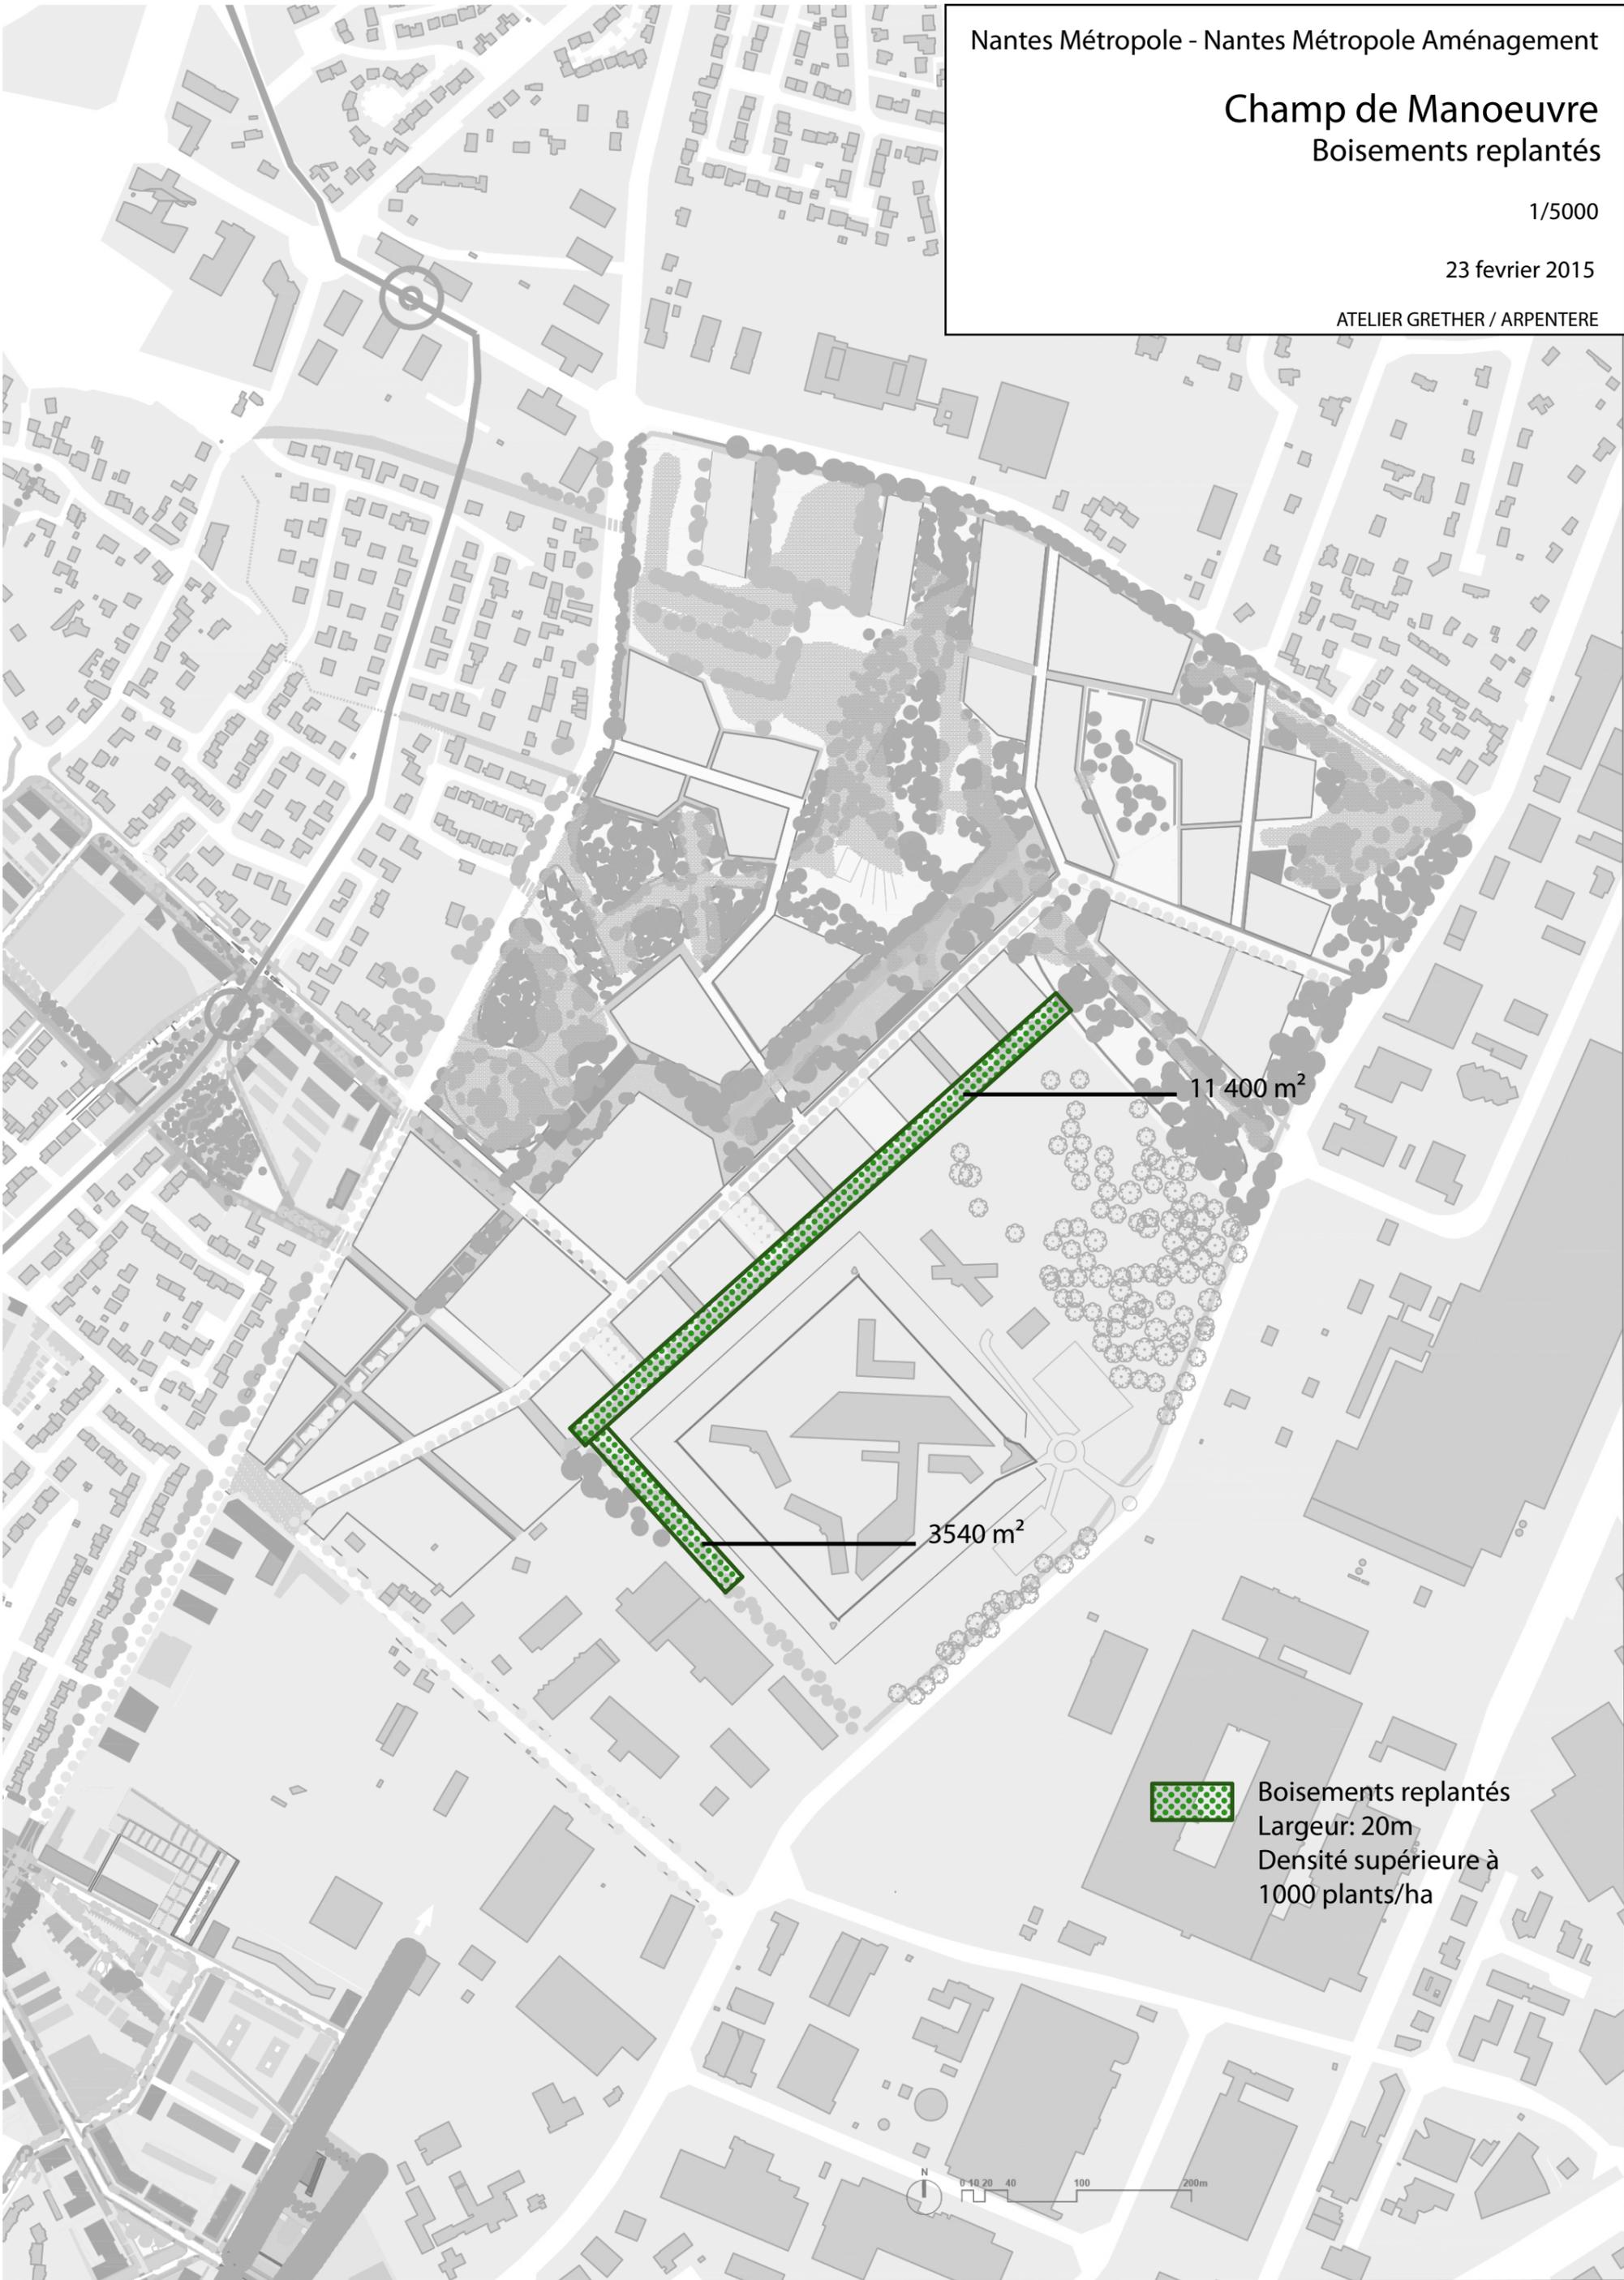

11 400 m²

3540 m²

 Boisements replantés
Largeur: 20m
Densité supérieure à
1000 plants/ha

