



ANNEXE 2 : Plan de situation (1/25 000)



Légende

- Périmètre d'étude
- Limite de commune

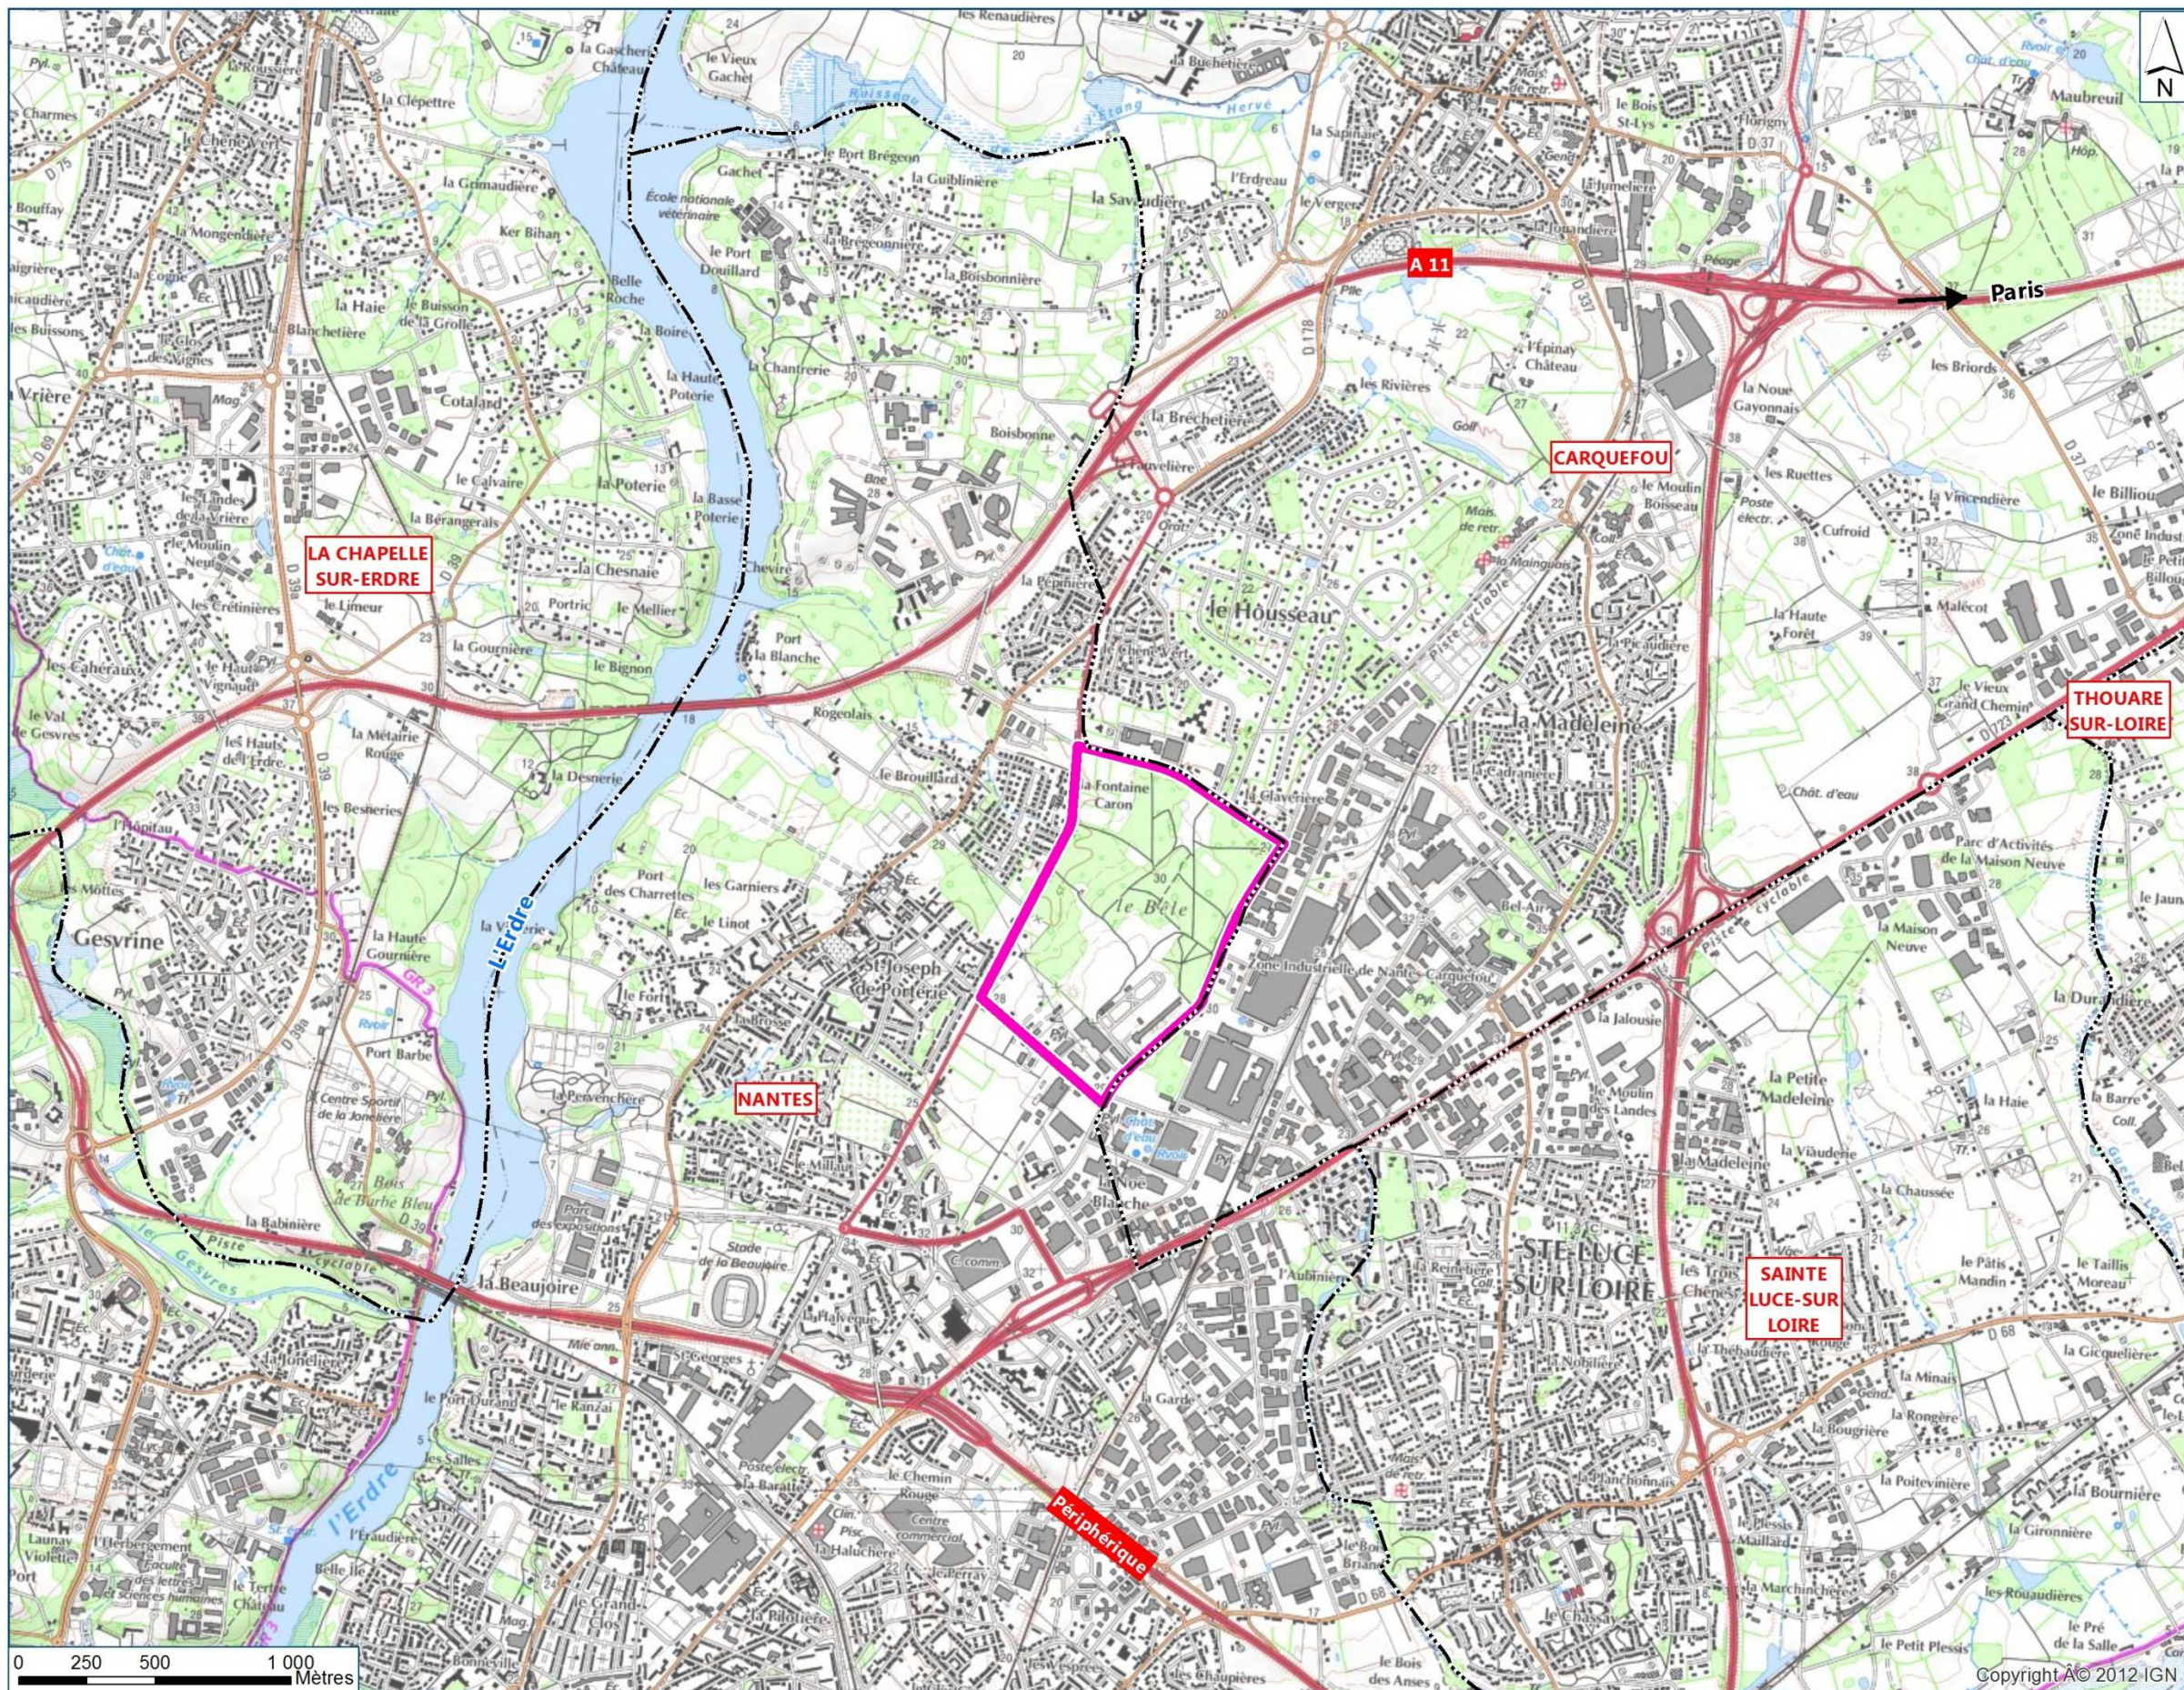

 Infrastructure · Eau · Environnement · Bâtiment	PLAN DE SITUATION		AMENAGEMENT DU SECTEUR CHAMP DE MANOEUVRE (44)
	Document : 12-1575-ETU1-01001-CAR-B01-situation	Créé le : 13/06/13	
	GKE / LLR / ISC	Modifié le : 15/07/14	

ANNEXE 3 : Vue aérienne (1/5000)




Légende

 Limite de commune

0 50 100 200
Mètres

IGN - reproduction interdite - BDORTHO
INSEE - communes
OpenData Nantes Métropole - PDU 2010

 infrastructure · Eau · Environnement · Bâtiment	VUE AERIENNE		AMENAGEMENT DU SECTEUR CHAMP DE MANOEUVRE (44)
	Document : 12-1575-ETU3-01003-CAR-A01-aerien	Créé le : 02/02/15	
GKE / LLR / ISC	Modifié le :		

ANNEXE 4 : Photos du site et des abords (1/5000)



Légende

 Limite de commune

 <p>Infrastructure · Eau · Environnement · Bâtiment</p>	VUE AERIENNE		AMENAGEMENT DU SECTEUR CHAMP DE MANOEUVRE (44)
	Document : 12-1575-ETU3-01003-CAR-A01-aerien	Créé le : 02/02/15	
	GKE / LLR / ISC	Modifié le :	



Juin 2013



Juin 2013



Juin 2013



Juin 2013



Mai 2012



Route de Carquefou, Septembre 2014



Juin 2013



Route de Carquefou, Juillet 2013



Avenue du Champ de Manœuvre, Juin 2013



Rue du Bèle, Juillet 2013



Rue de la Mainguais, Juillet 2013

ANNEXE 5 : Plan des surfaces défrichées


Champ de Manoeuvre

Surfaces défrichées

1/5000

27 janvier 2015

ATELIER GREThER / ARPENTERE

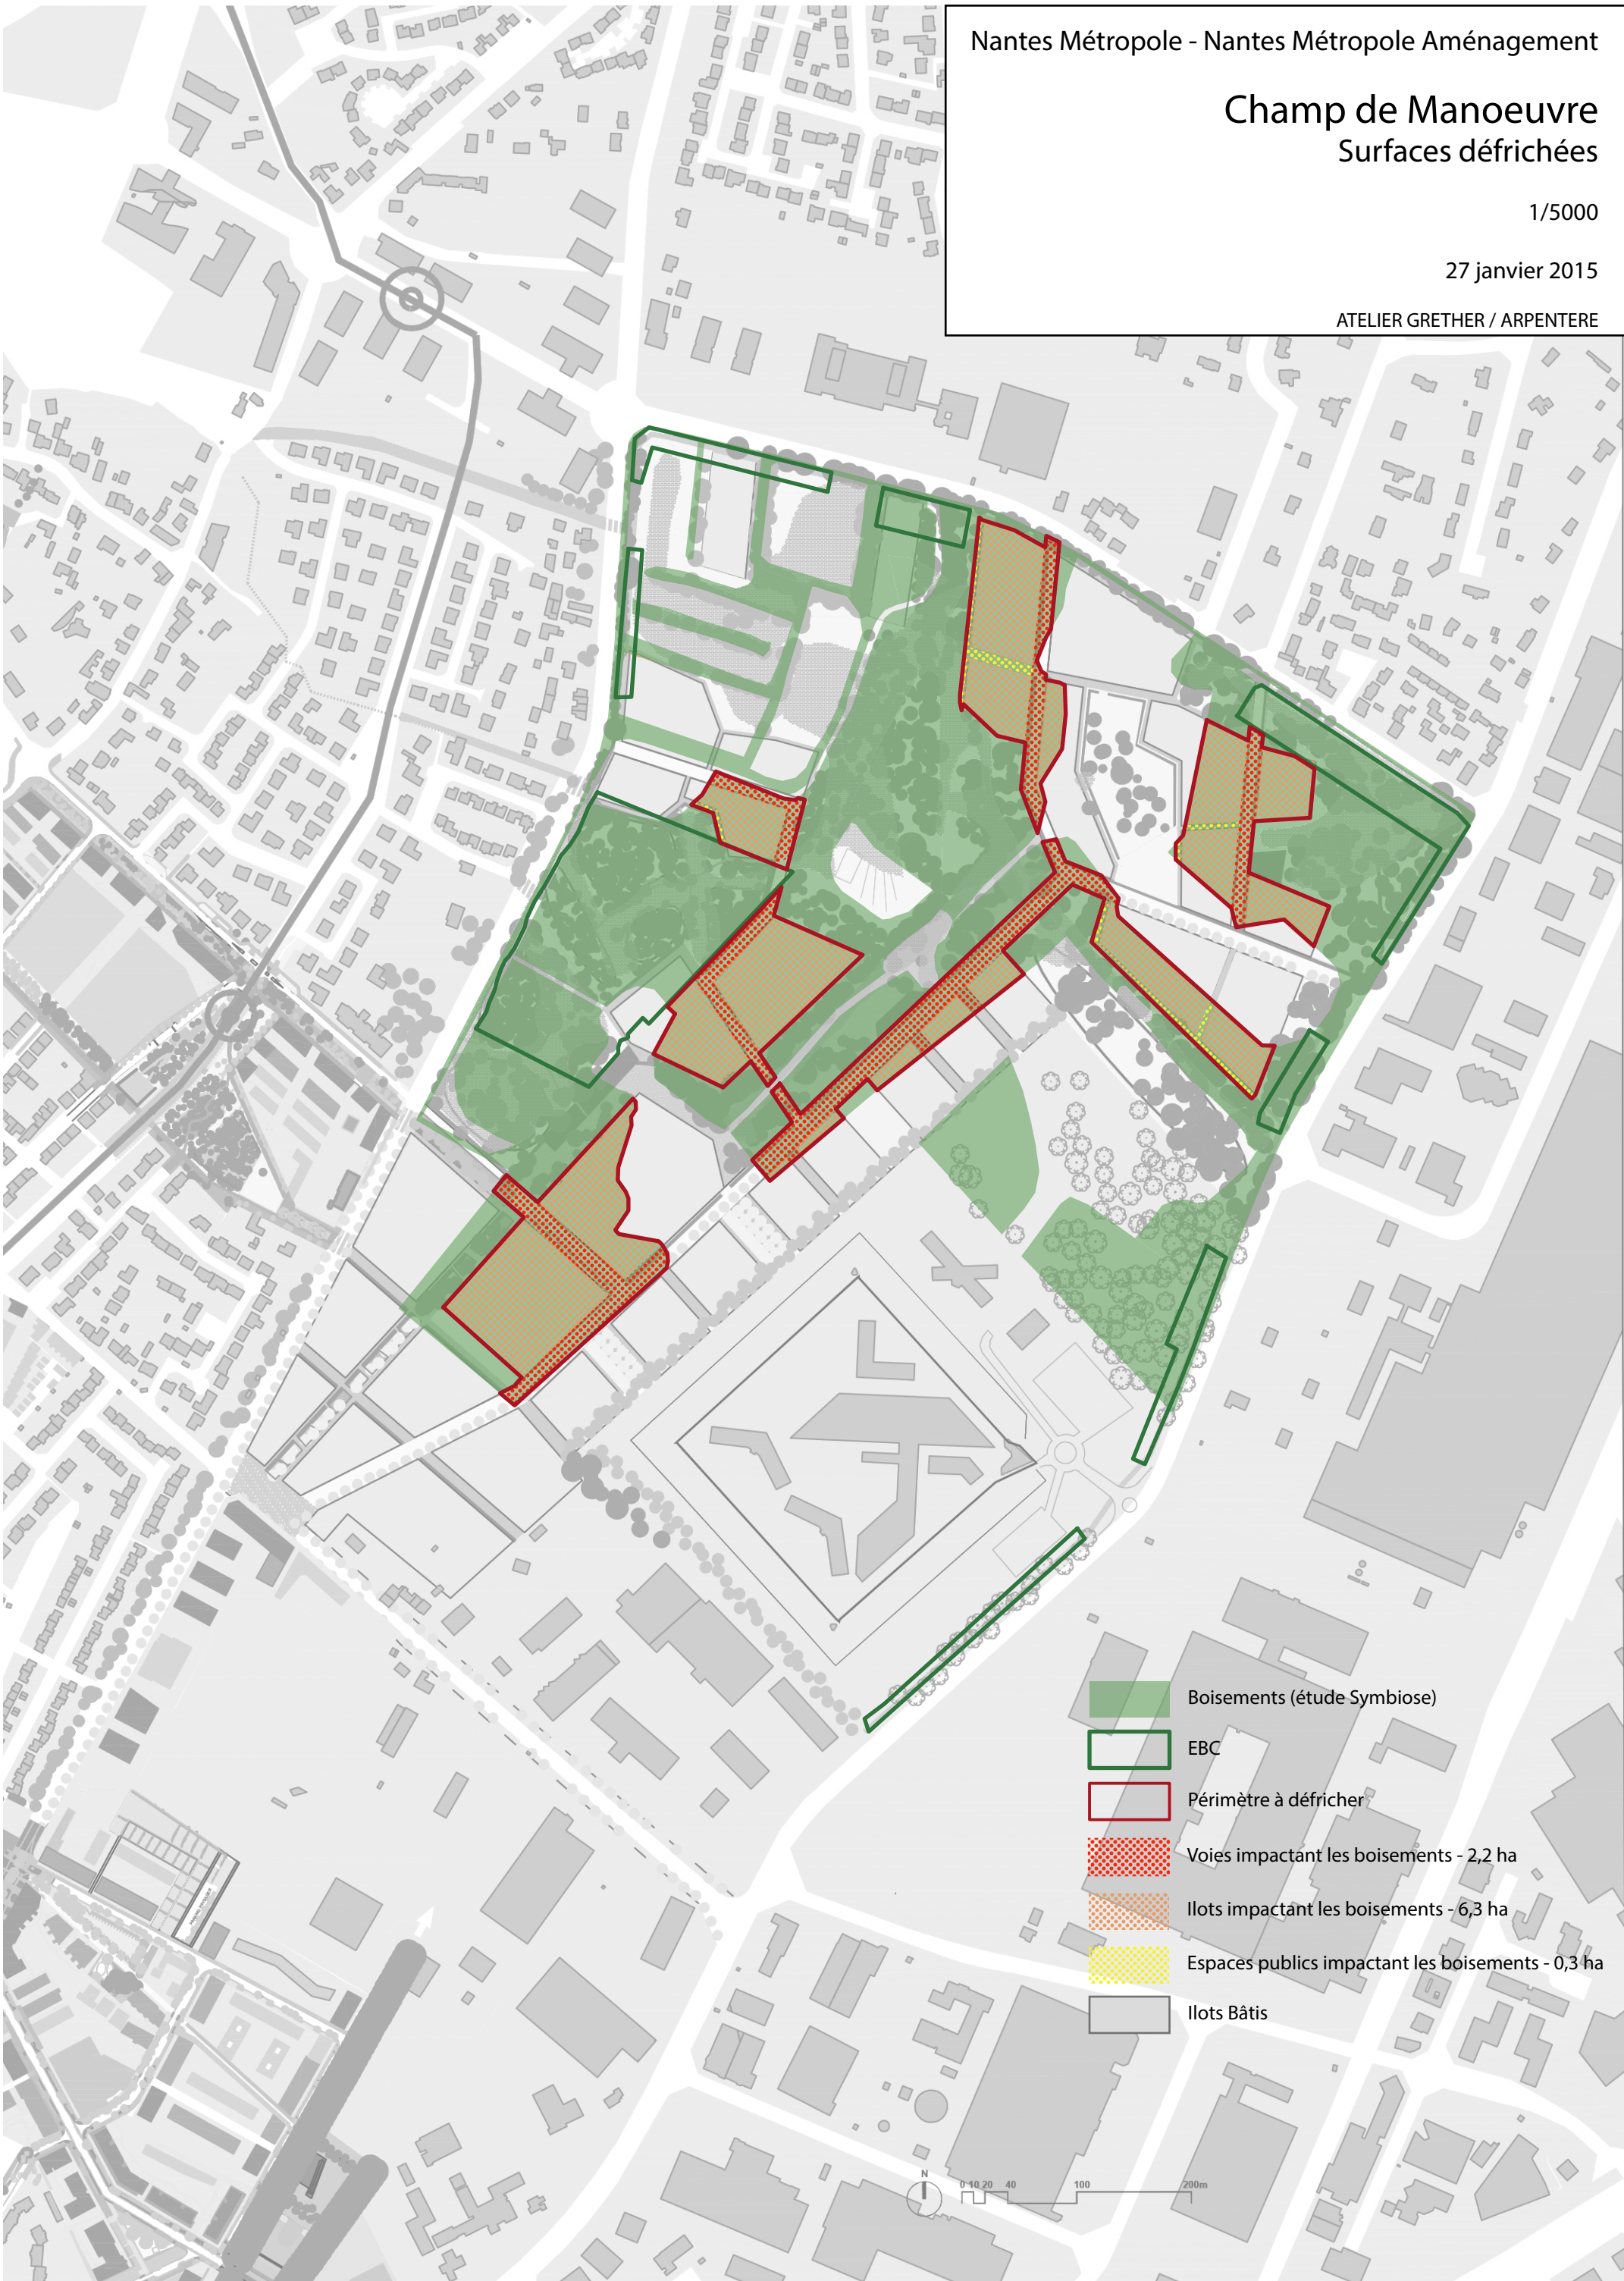

ANNEXE 6 : Plan des aménagements de la future ZAC du Champ de Manœuvre


Béle Champ de Manoeuvre

1/5000

1er septembre 2014

ATELIER FRANCOIS GREYER / ARPENPTERE

FG_Arp_BCT_Tracé_20140405.dwg

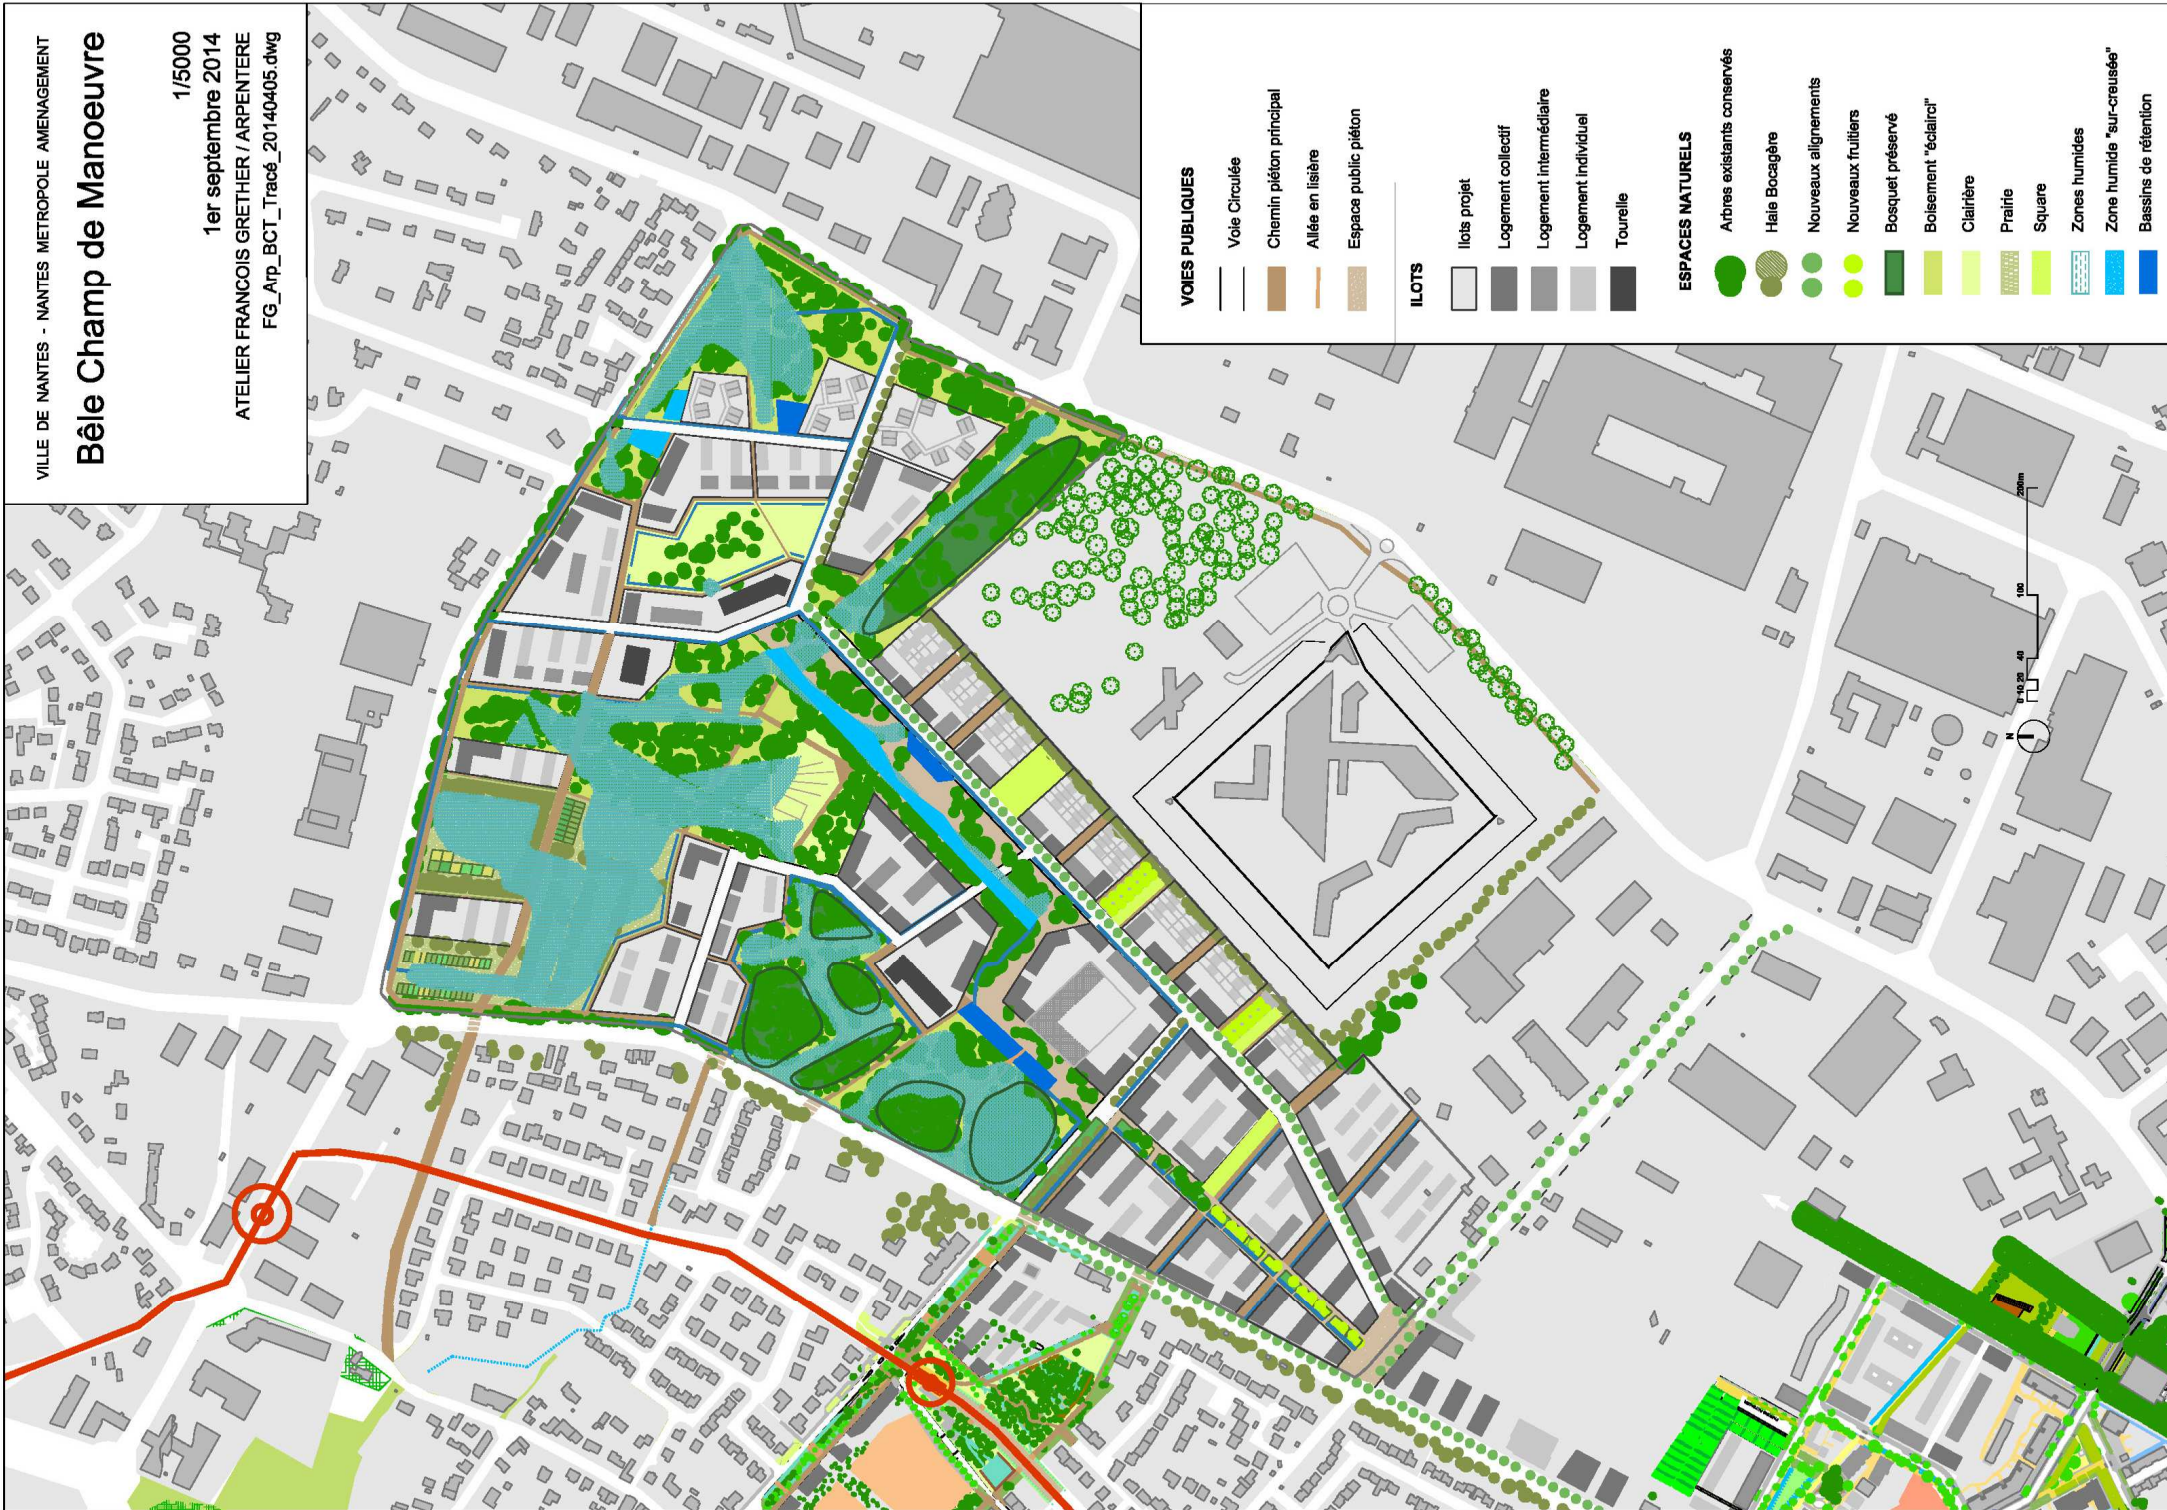

VOIES PUBLIQUES

- Voie Circulée
- Chemin piéton principal
- Allée en lisière
- Espace public piéton

ILOTS

- lots projet
- Logement collectif
- Logement Intermédiaire
- Logement individuel
- Tournelle

ESPACES NATURELS

- Arbres existants conservés
- Haie Bocagère
- Nouveaux alignements
- Nouveaux fruitiers
- Bosquet préservé
- Boisement "éclairci"
- Clairière
- Prairie
- Square
- Zones humides
- Zone humide "sur-créusée"
- Bassins de rétention

ANNEXE 7 : Plan des boisements replantés


Champ de Manoeuvre

Boisements replantés

1/5000

23 février 2015

ATELIER GREThER / ARPENTERE

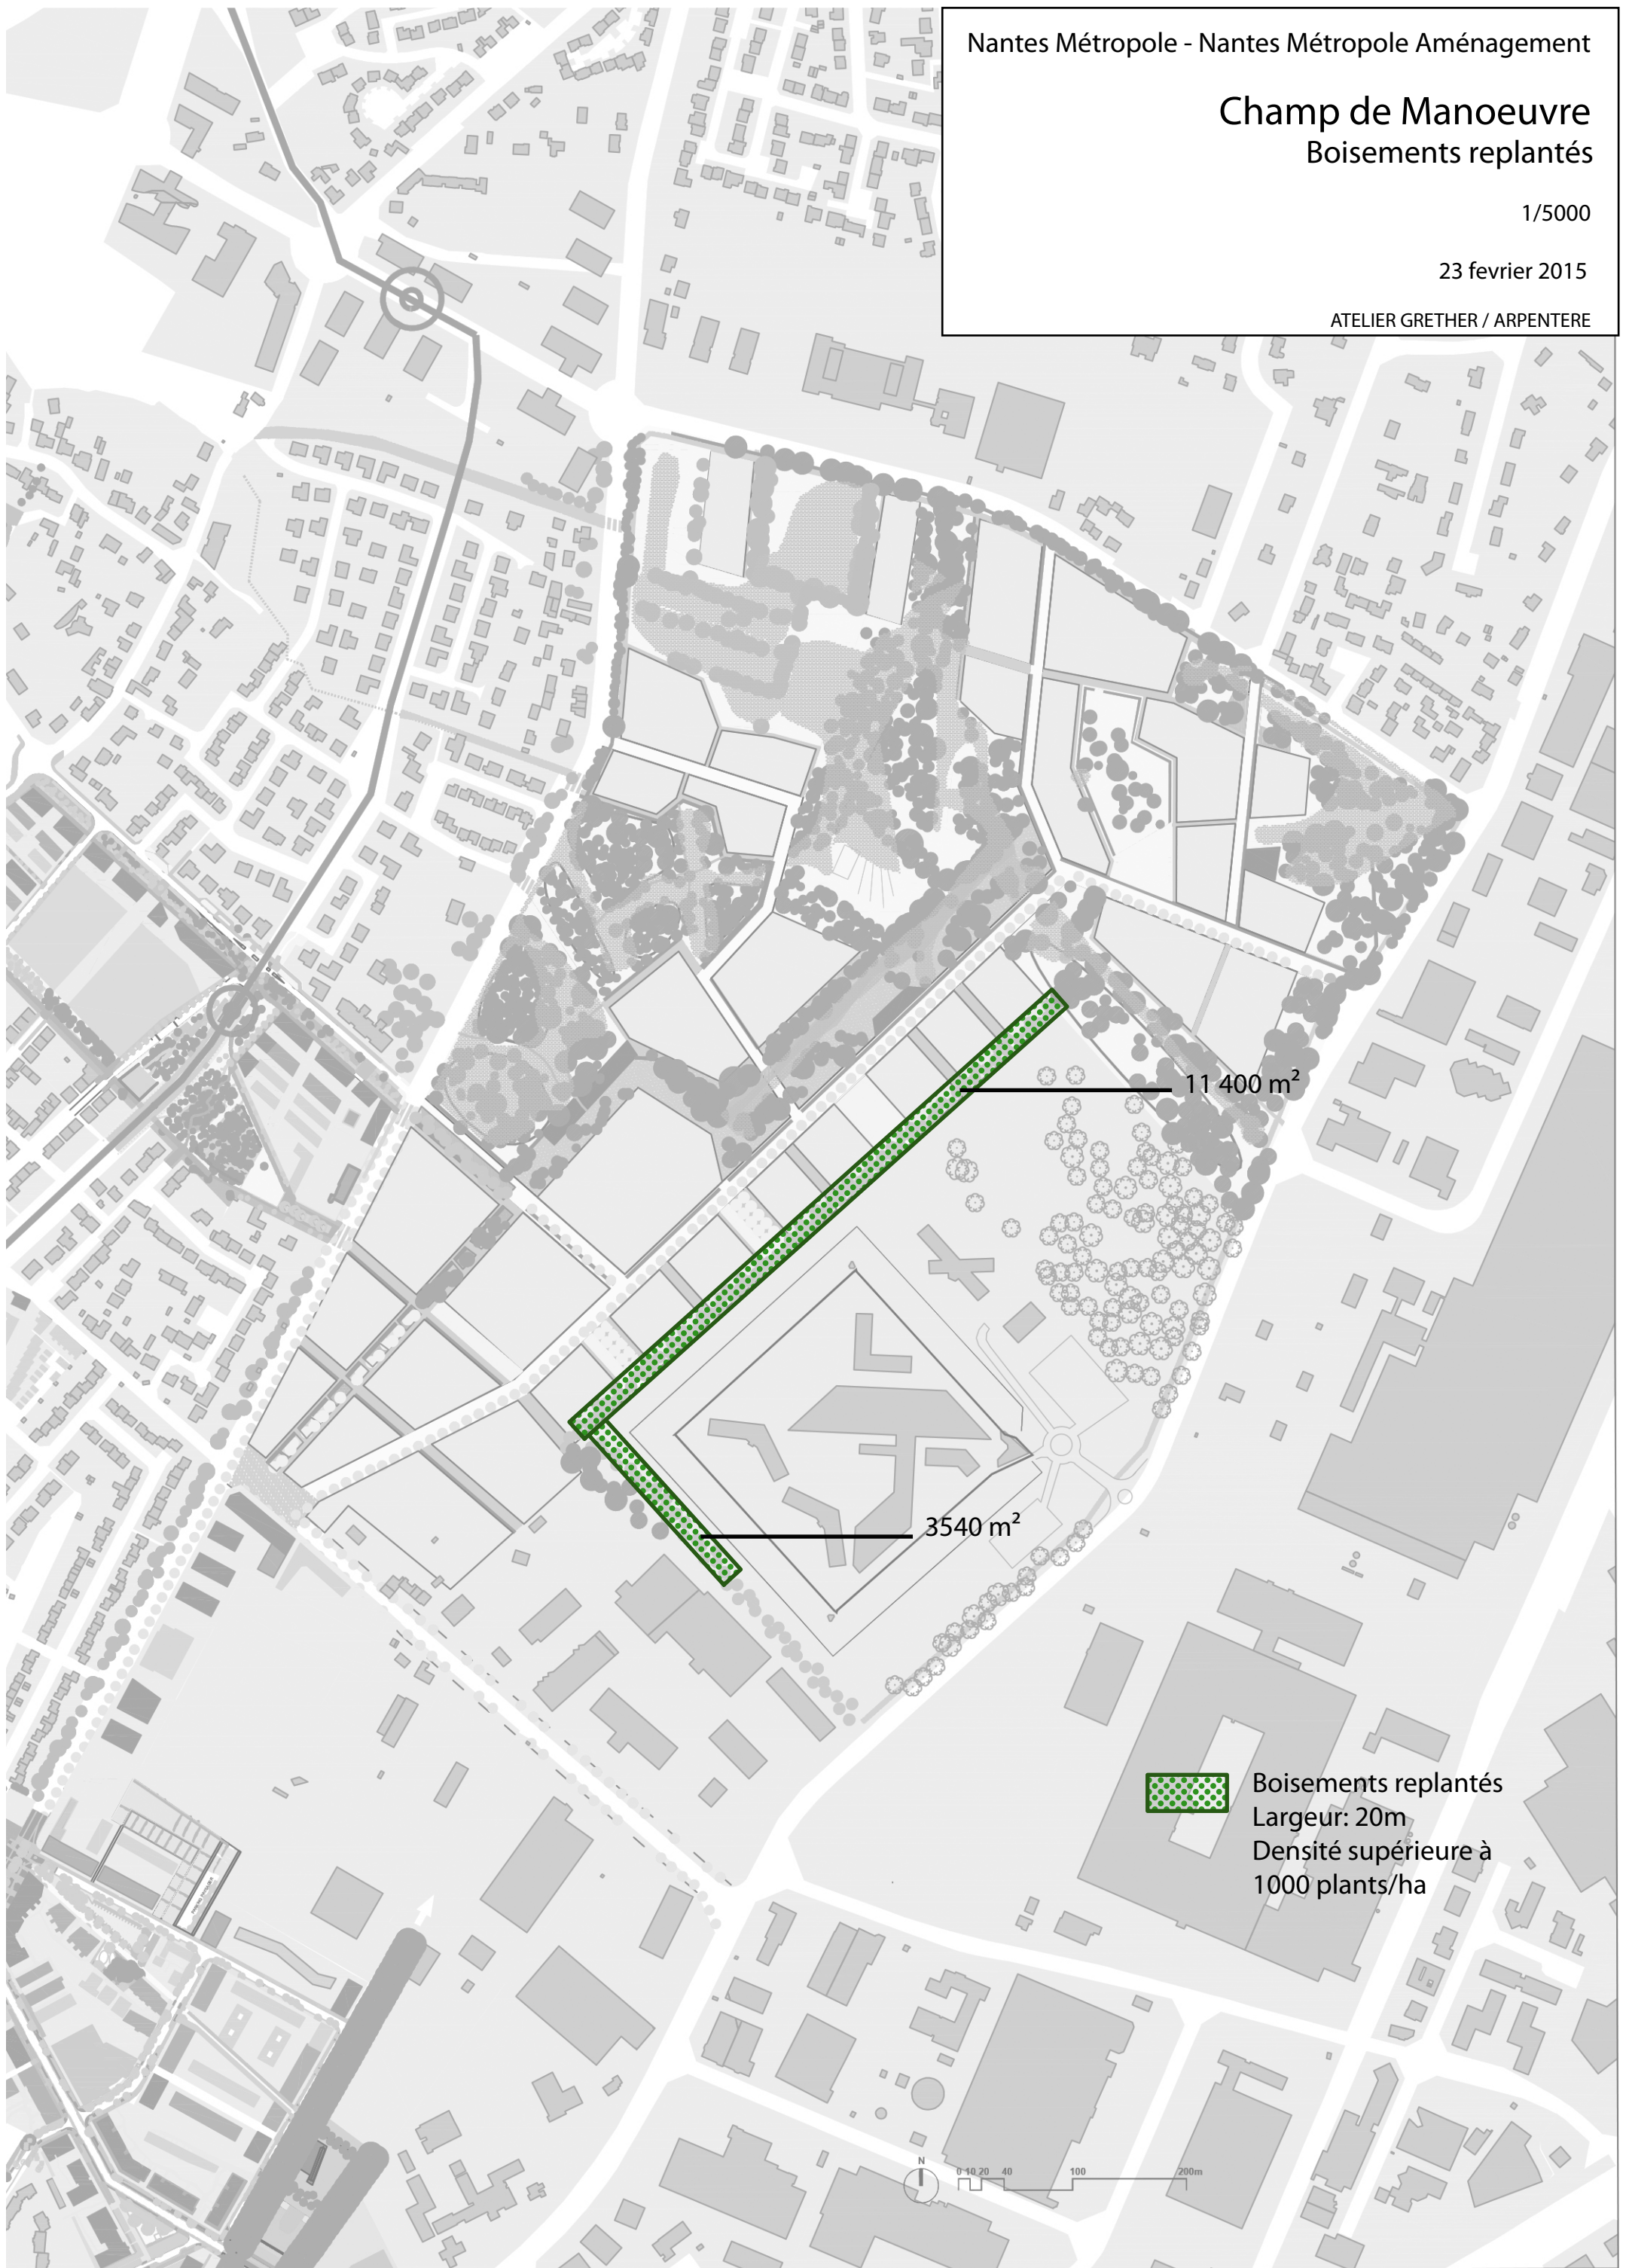

11 400 m²

3540 m²

Boisements replantés
Largeur: 20m
Densité supérieure à
1000 plants/ha

